

Zuid-oost gevel




Noord-oost gevel




Noord-west gevel




Zuid-west gevel

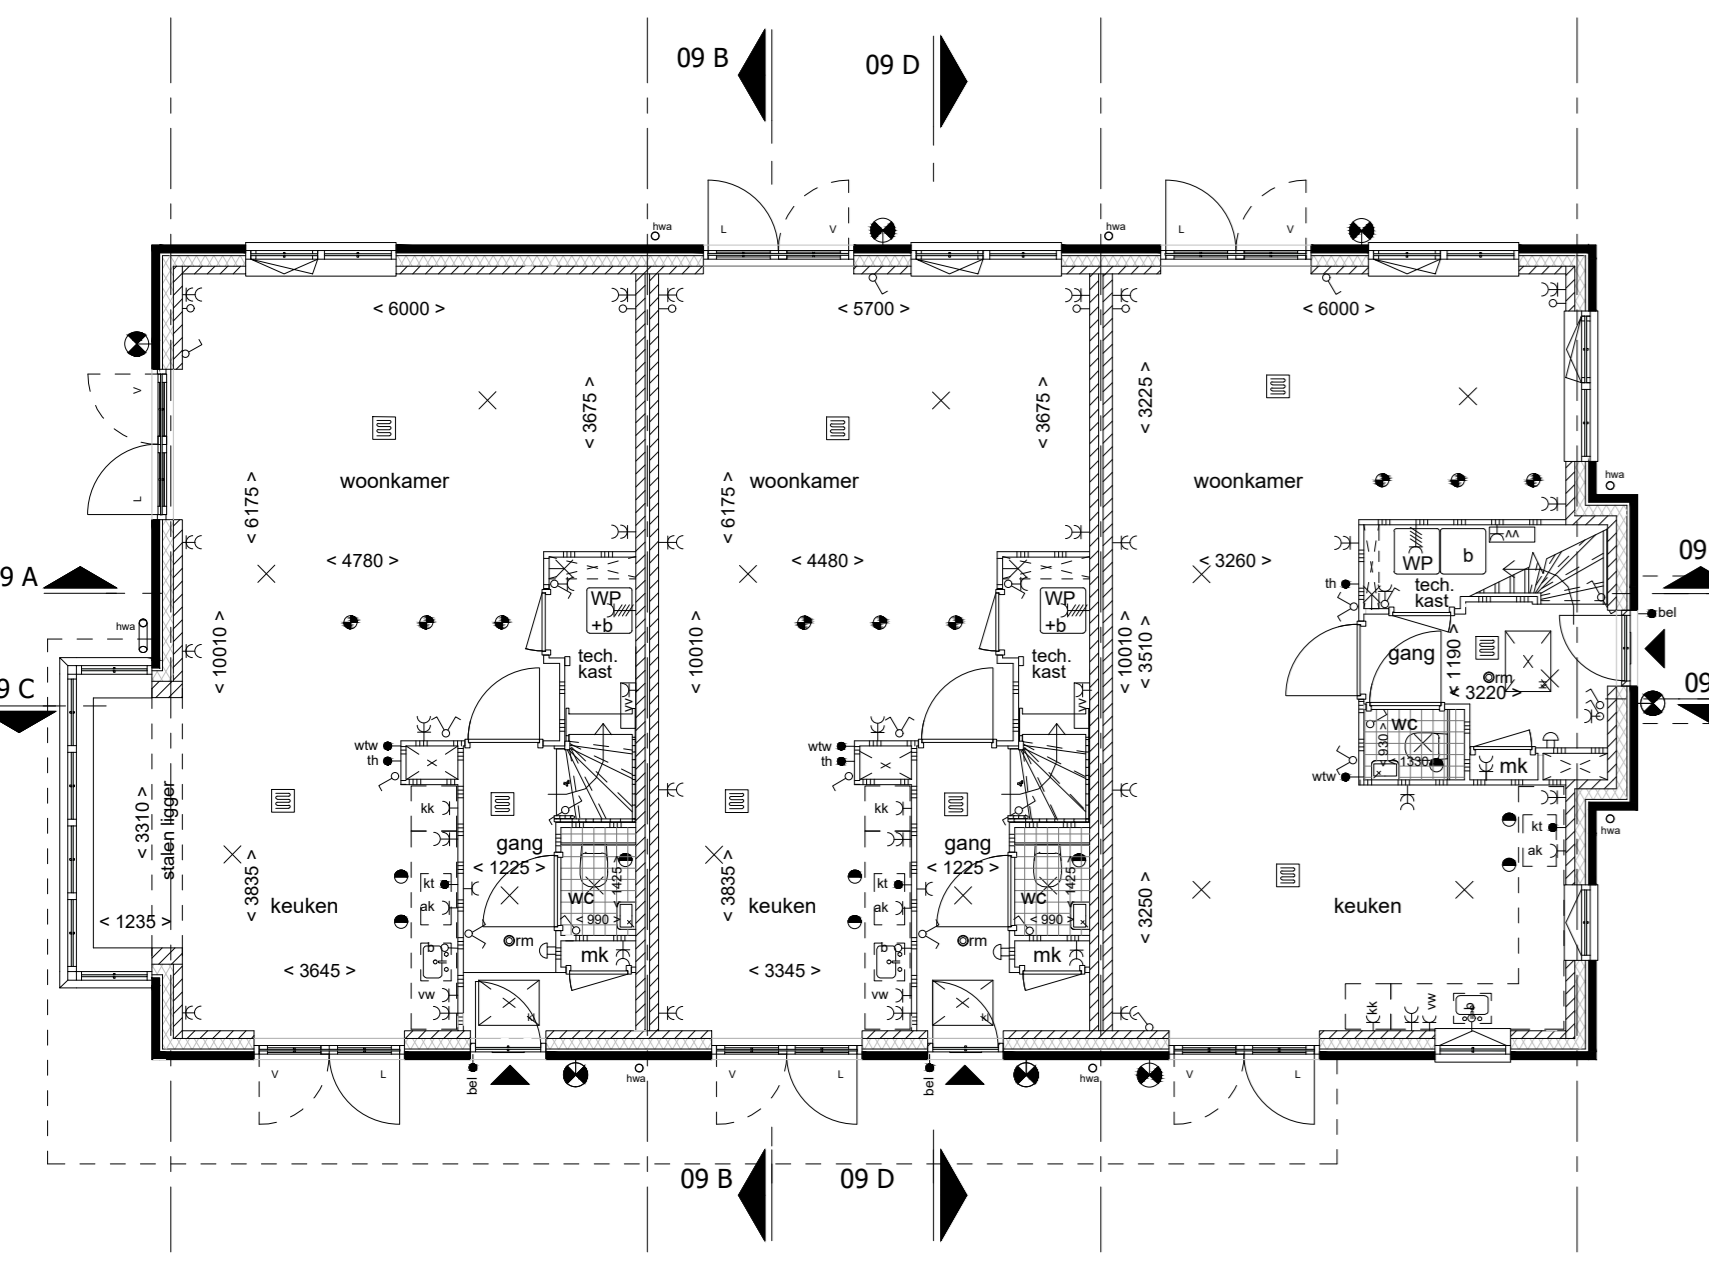


begane grond

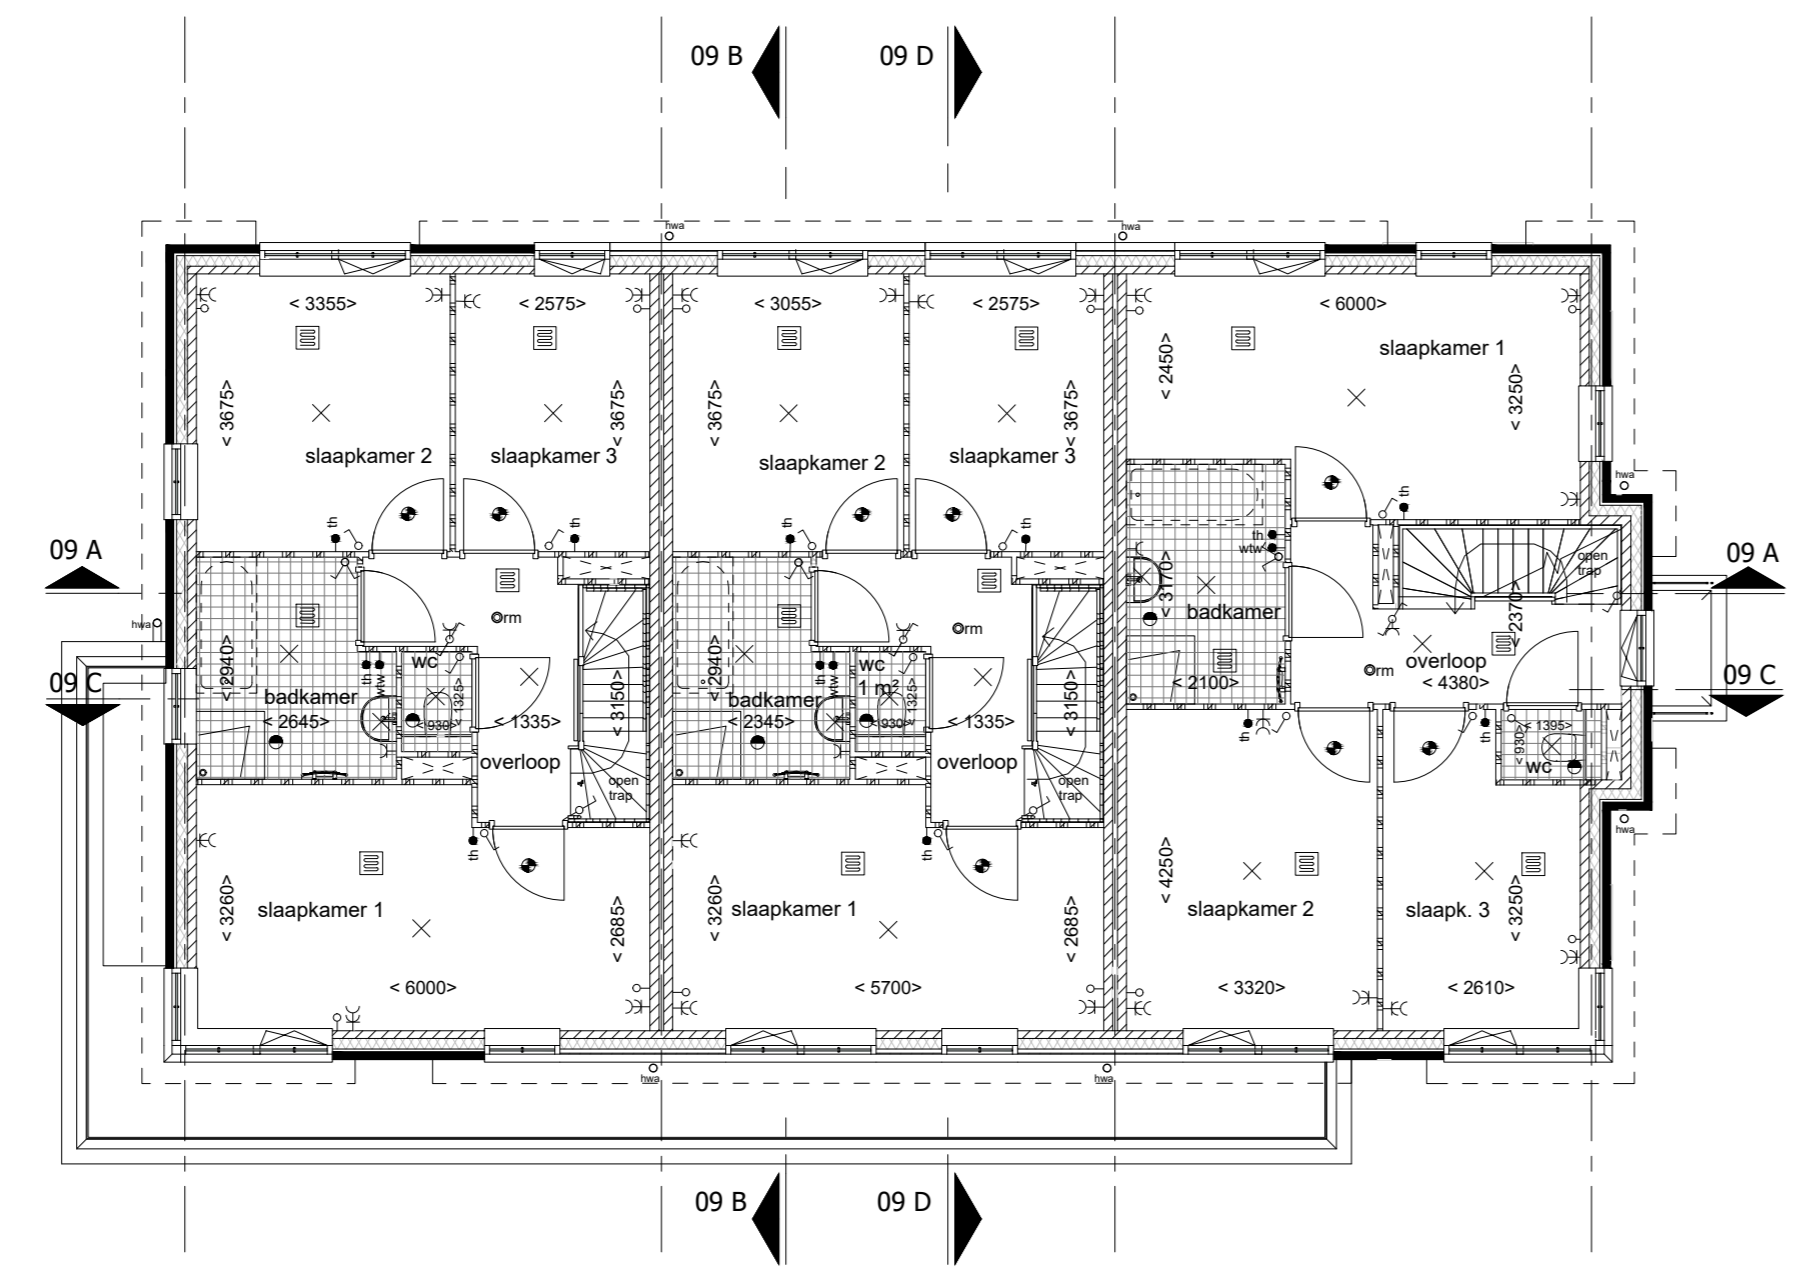


1ste verdieping

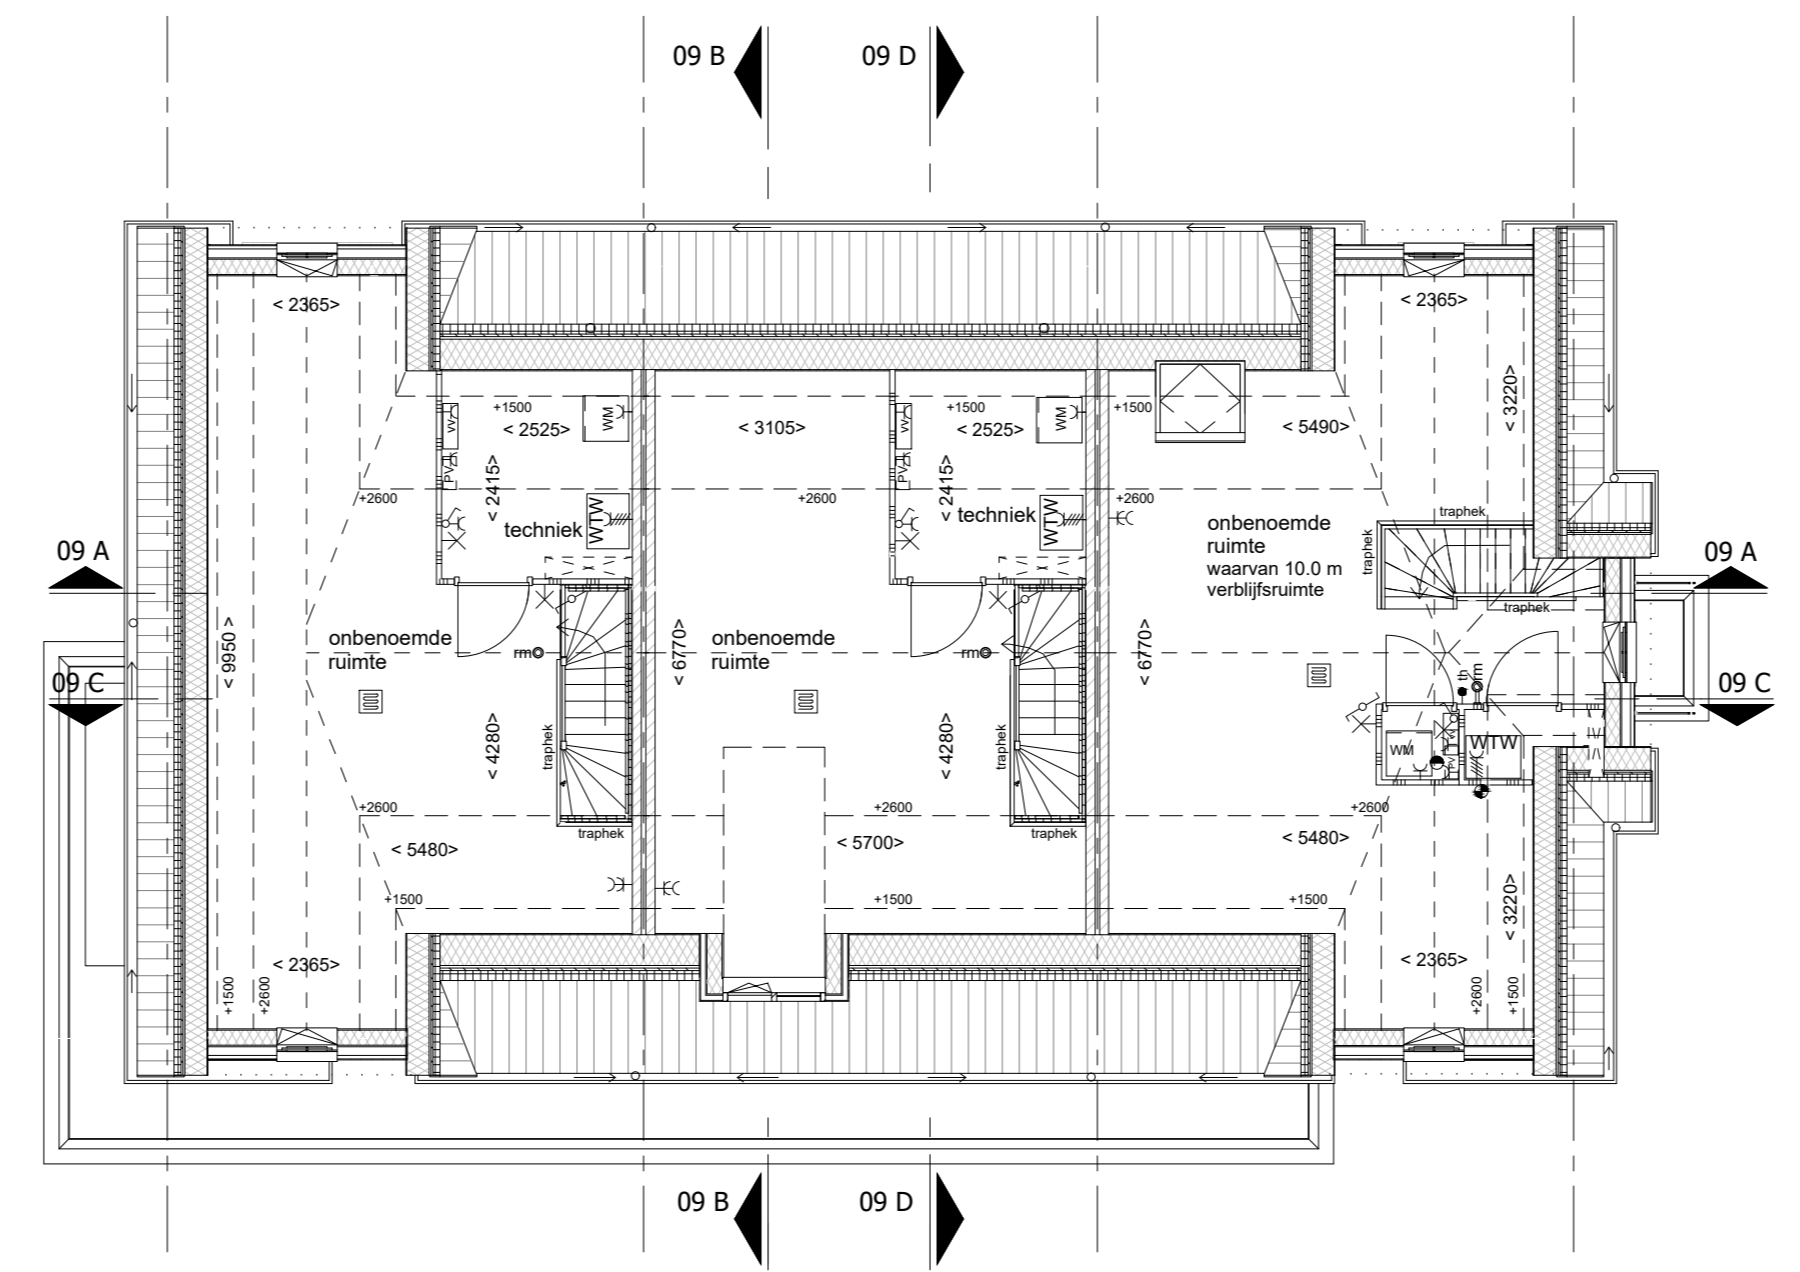


2de verdieping

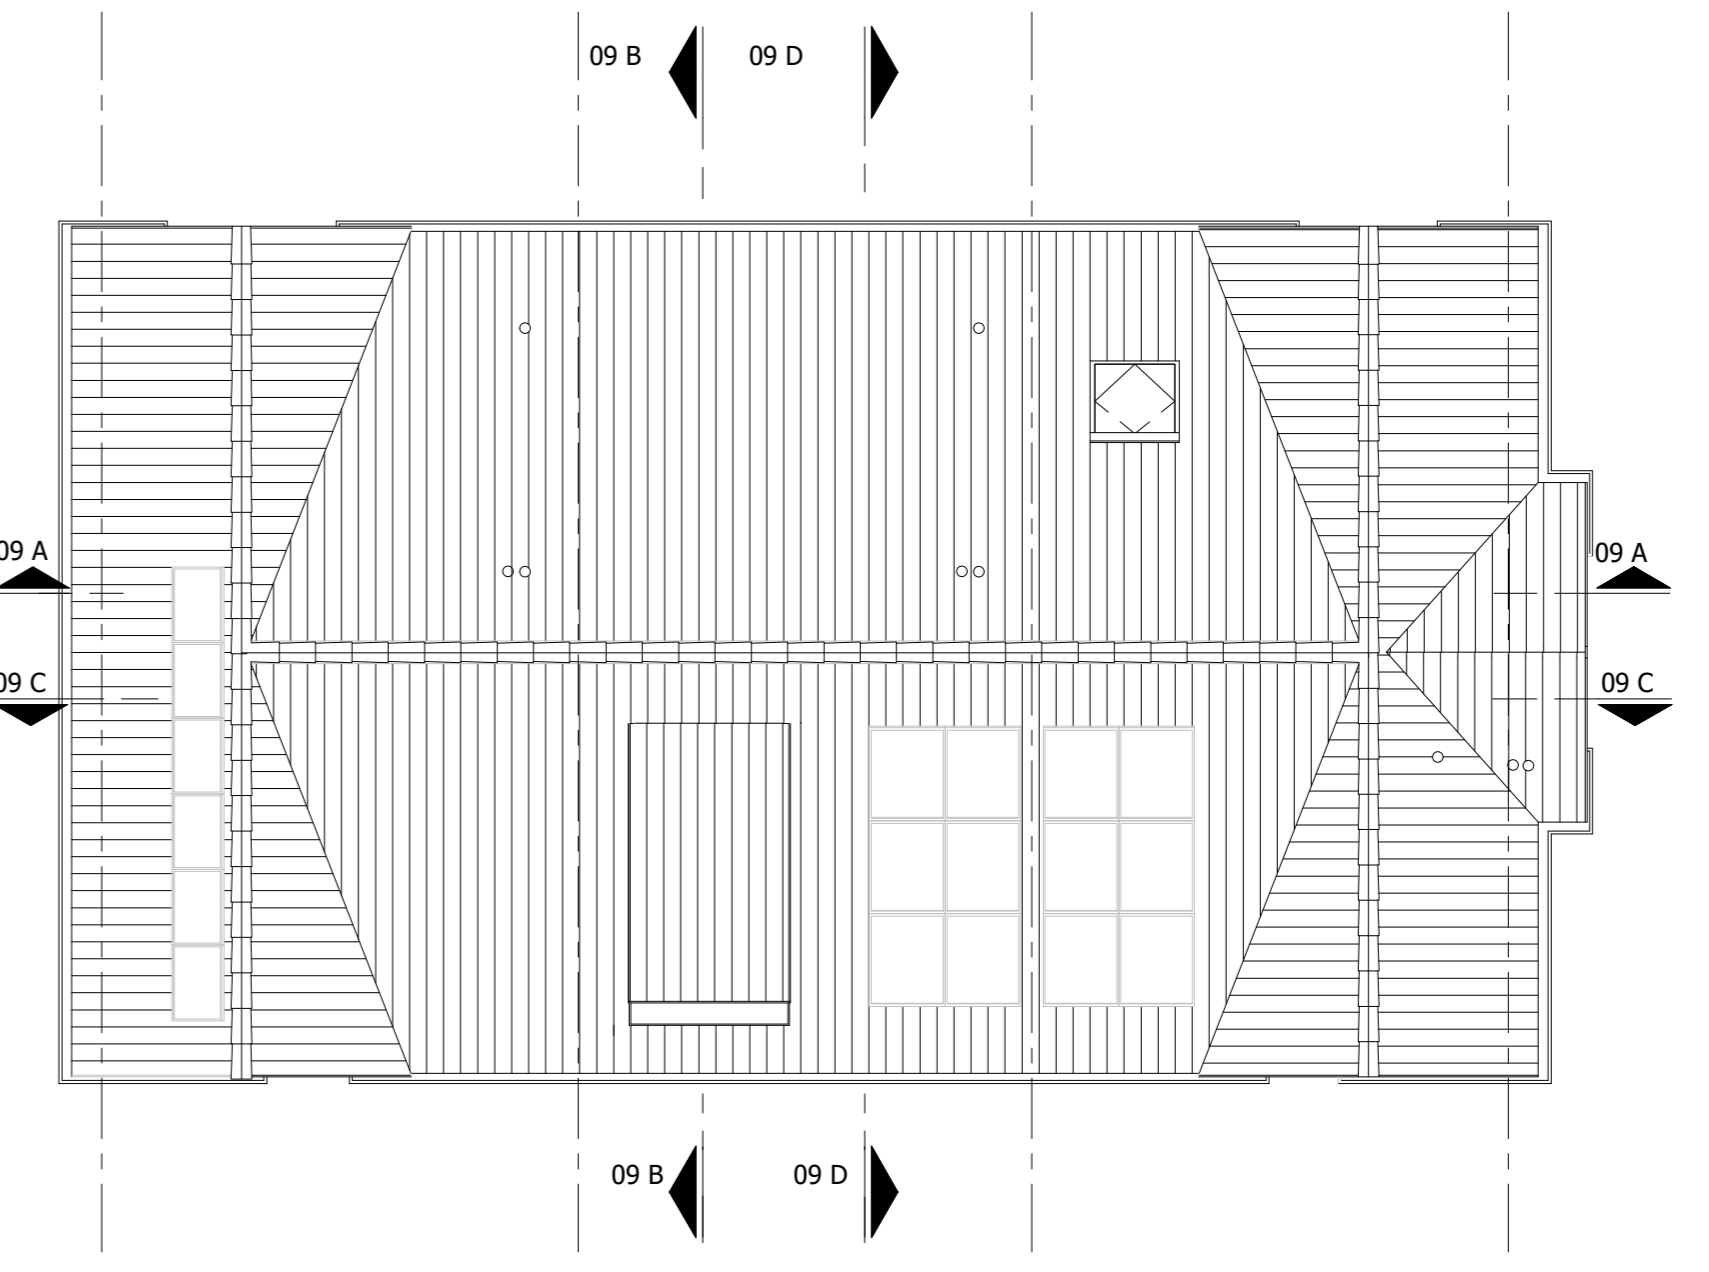

dak

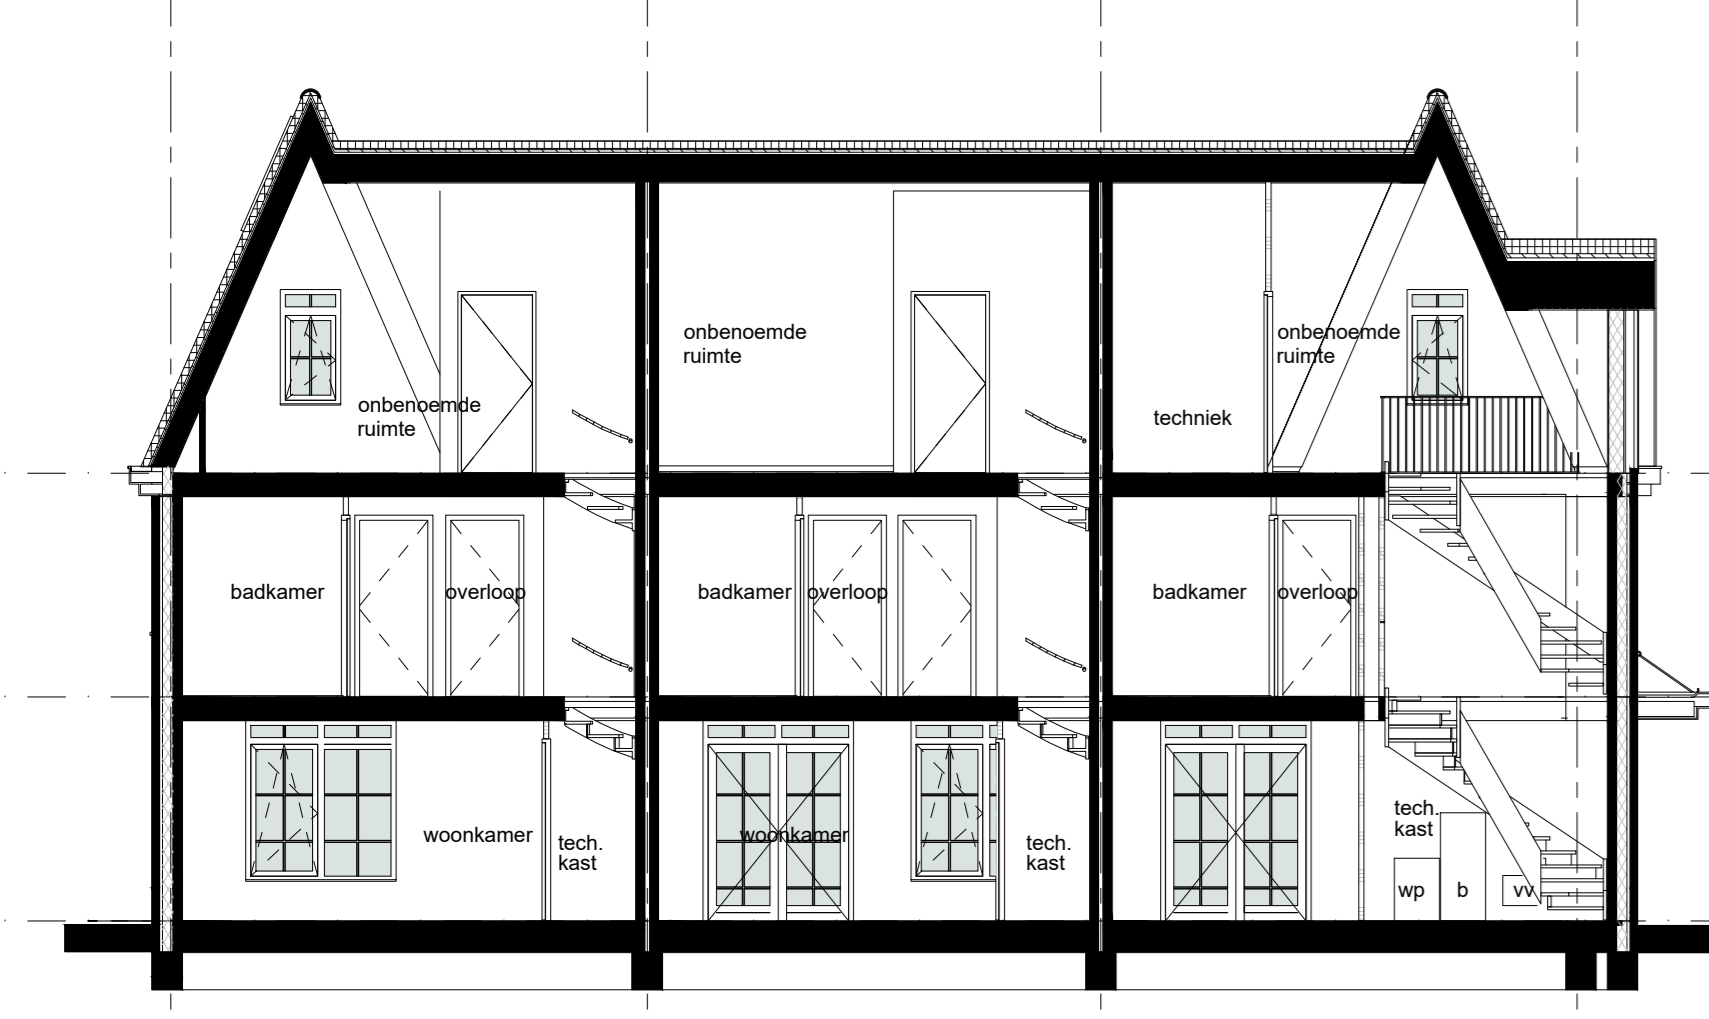


Doorsnede 09 A - A

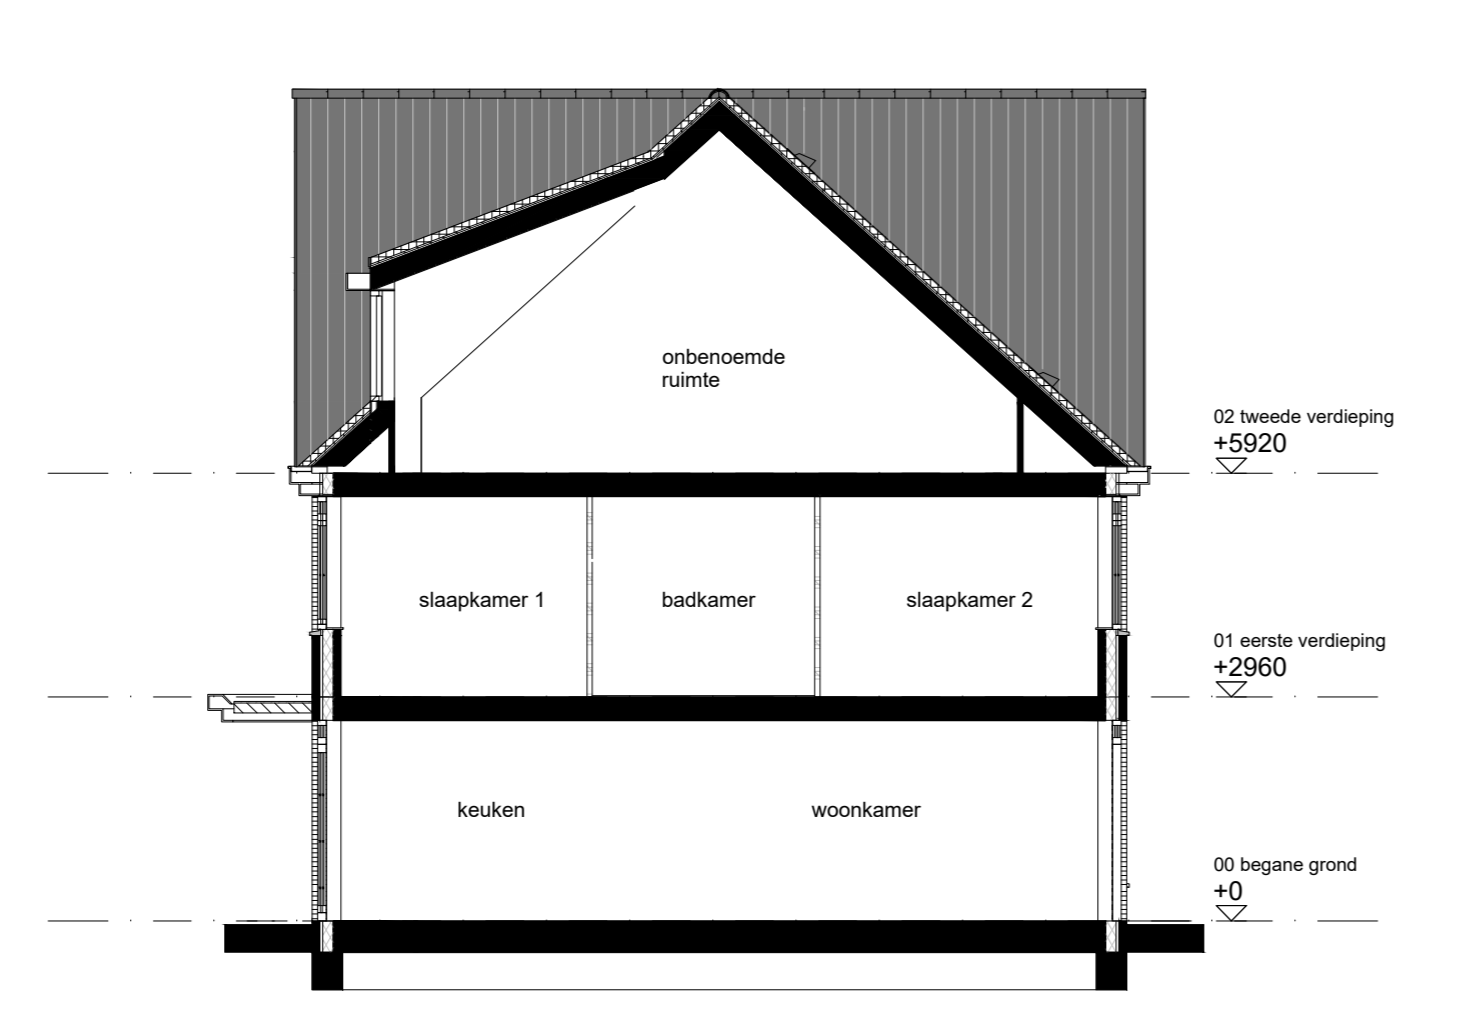


Doorsnede 09 B - B




Doorsnede 09 C - C

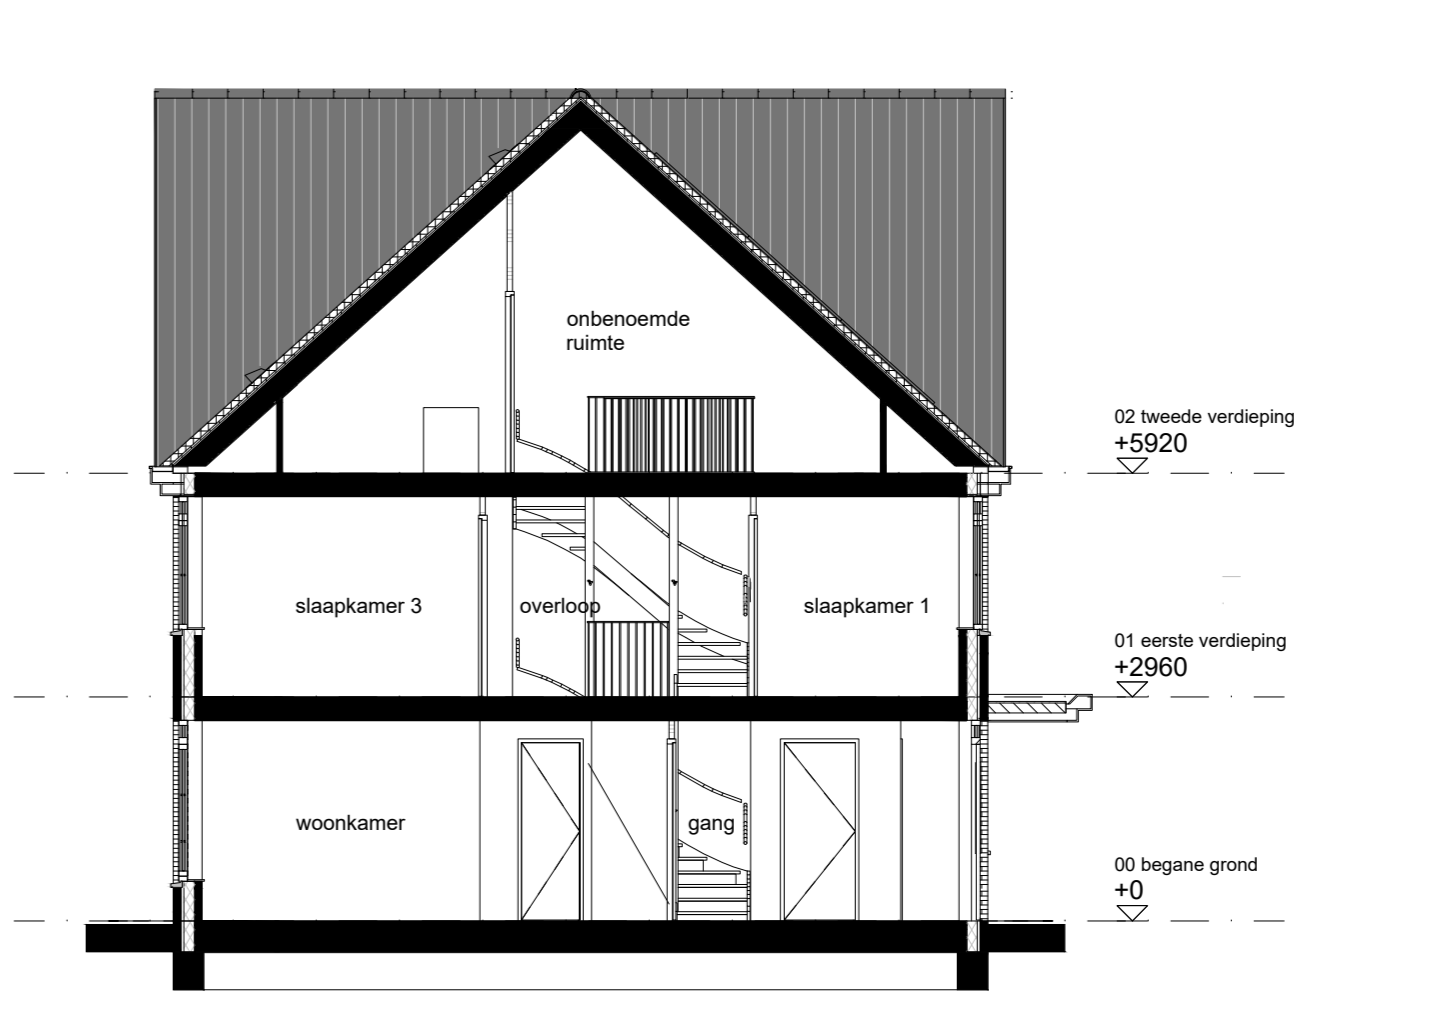


Doorsnede 09 D - D

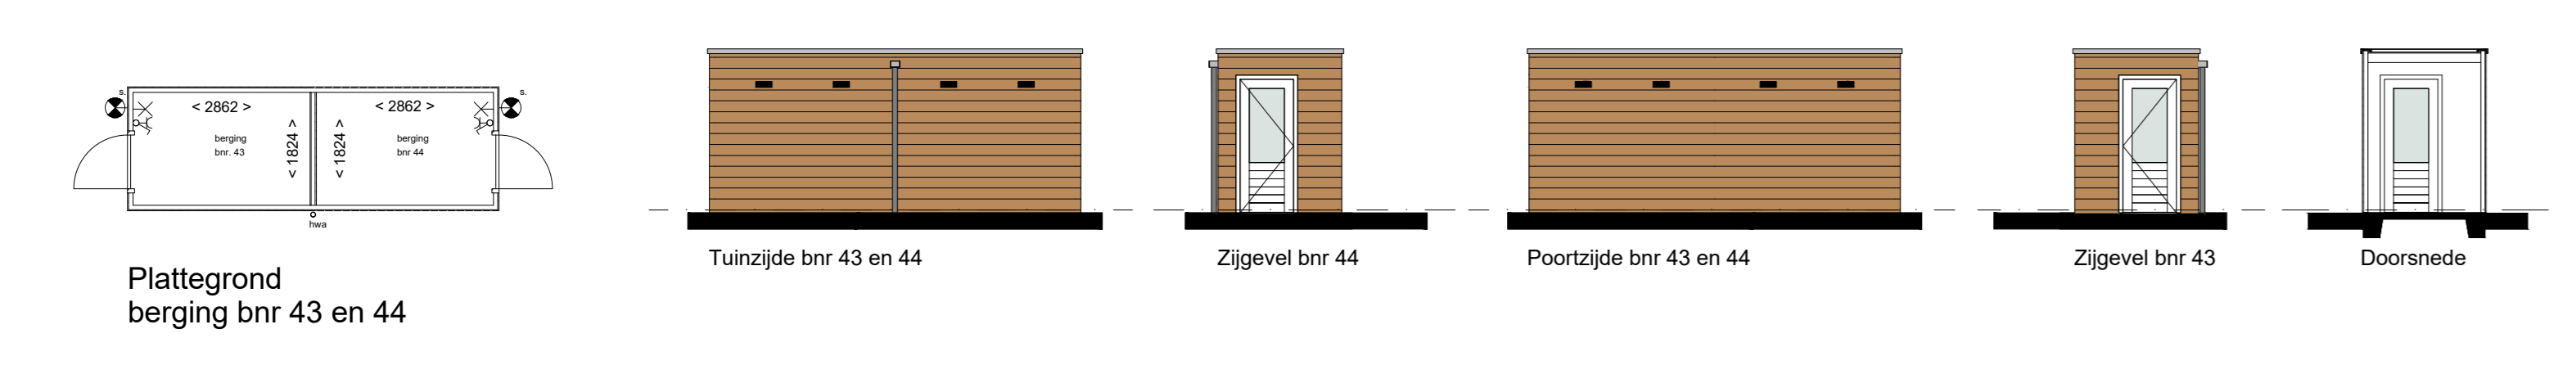

Plattegrond berging bnr 43 en 44

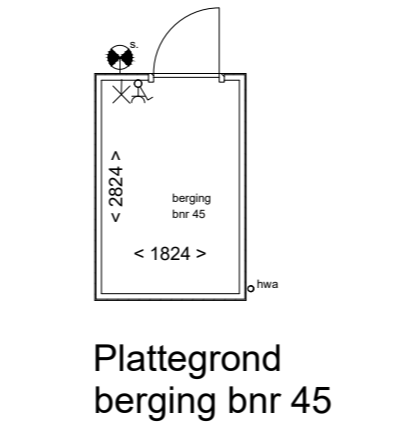

Plattegrond berging bnr 45

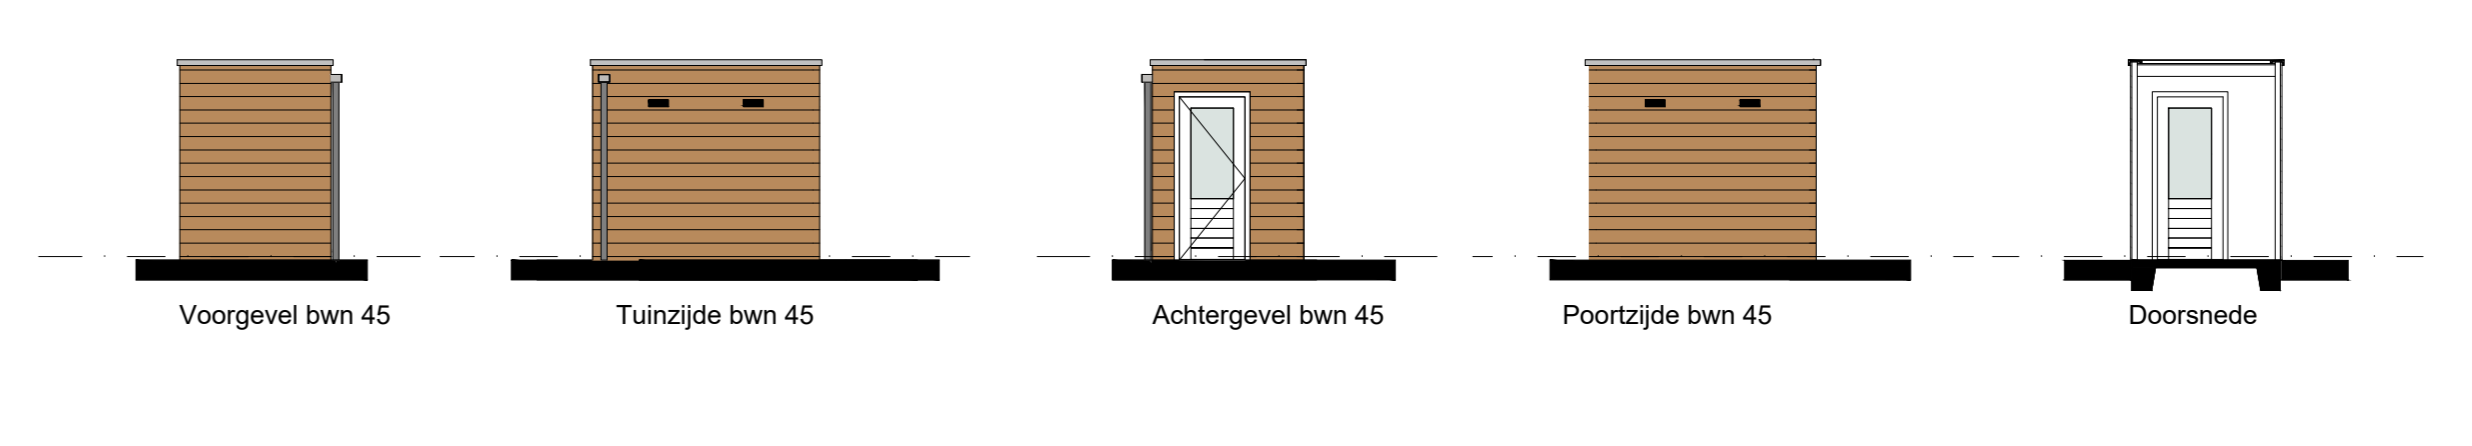

Voorgevel bwn 45

Tuinzijde bwn 45

Achtergevel bwn 45

Poortzijde bwn 45

Doorsnede

Renvooi bouwkundig	
	orange-bruin metselwerk
	donkerbruin metselwerk
	gevelbeplating
	houten delen berging
	op plattegrond, metselwerk
	op plattegrond, kalkzandsteen
	op plattegrond, lichte scheidingwanden
	schacht
	dakdoorvoer
	entree woning

Renvooi installaties			
	schel		enkele wandcontactdoos
	bedrukker		dubbele wandcontactdoos
	aansluitpunt kooktoestel		opmerking: aansluitpunten wcd boven aanrecht op +1200mm
	aansluitpunt boiler loos		enkeelpolige schakelaar
	aansluitpunt onbedraad		dubbelpolige schakelaar
	enkele wandcontactdoos		wisselschakelaar
	aansluitpunt koelkast		lichtpunt plafond
	aansluitpunt afzuigkap		lichtpunt wand
	aansluitpunt vaatwasser		lichtpunt wand buiten
	aansluitpunt wasmachine		armatuur wand buiten
	aansluitpunt warmtepomp		armatuur wand buiten met schermerschakeling
	aansluitpunt wtv-unit		afzuigpunt mech. vent.
			soefverpunit mech. vent.
			schakelaar tbv. wtv-unit
			opmerking: vloerverwarming hal aangesloten op woonkamer thermostat vloerverwarming overloop aangesloten op badkamer thermostat
			thermostaat
			opmerking: vloerverwarming hal aangesloten op woonkamer thermostat vloerverwarming overloop aangesloten op badkamer thermostat
			E-radiator
			wtw - warme terug winning ventilatieunit
			wp - warmtepomp
			b - boiler bij warmtepomp
			pv - opstelplaats omvormer t.b.v. PV panelen (indien benodigd)


3D Impressies. (ter indicatie)
Aan de 3D impressies kunnen geen rechten worden verleend !



bnr 43,44,45 - 3D voorzijde



bnr 43,44,45 - 3D achterzijde

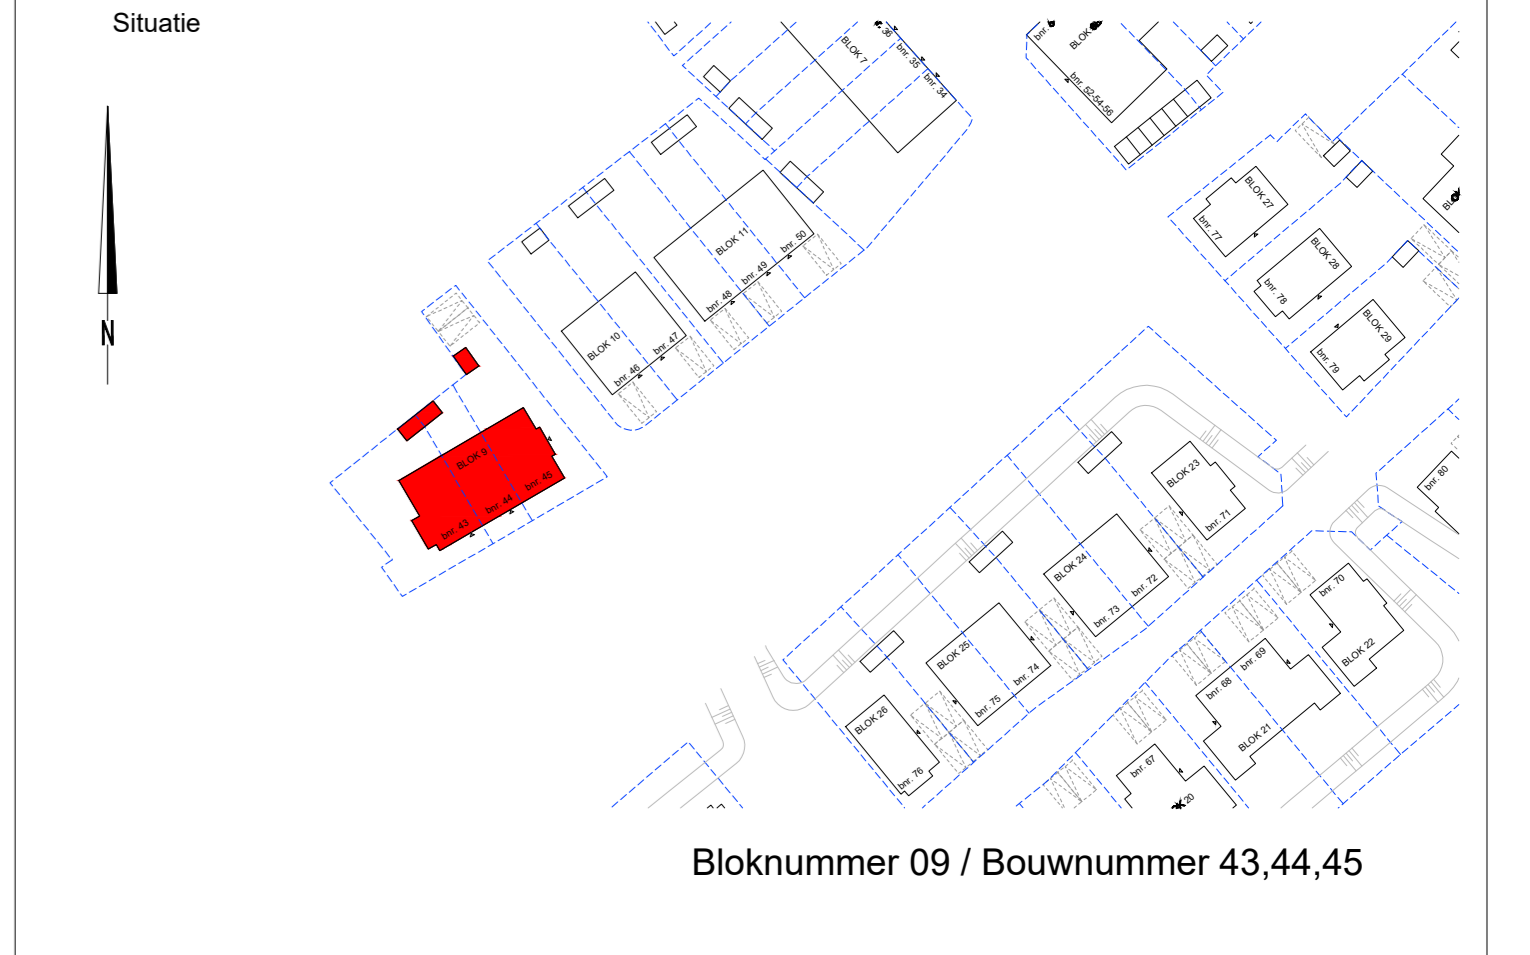

Bloknummer 09 / Bouwnummer 43,44,45

opmerking:
- alle maten zijn ca maten, kleine afwijkingen zijn mogelijk
- plaats en afmeting van vloerverwarming verdelers te bepalen door installateur

RODENRIJSE VELDEN
Wonen aan de groene rand van Rotterdam

Project: Rodenrijse Velden te Berkel en Rodenrijs

Bladomschrijving: Blok 9 / bnr. 43 t/m 45

Bladnummer: VT-09-01

Schaal: 1:100

Datum: 13-03-2020 Wijziging A: B: