




Zuid-oost gevel

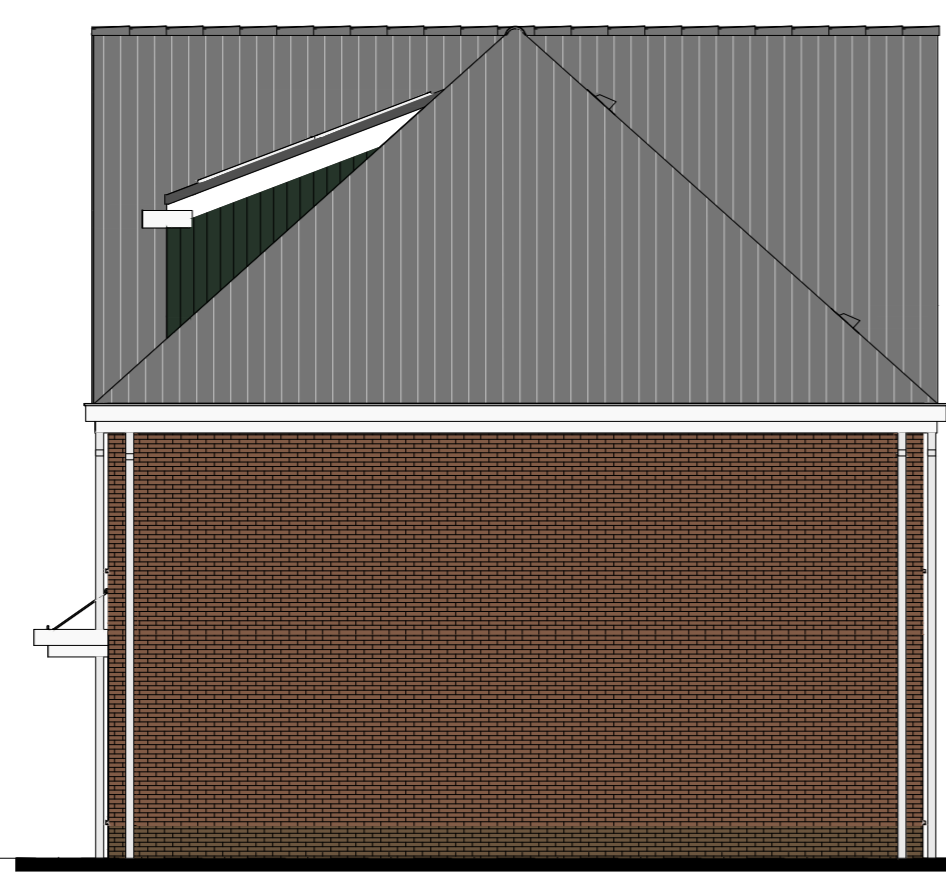

Noord-oost gevel




Noord-west gevel




Zuid-west gevel

- Renovooi bouwkundig**
- orange-bruin metselwerk
 - donkerbruin metselwerk
 - gevelbeplating
 - houten delen berging
 - op plattegrond, metselwerk
 - op plattegrond, kalkzandsteen
 - op plattegrond, lichte scheidingswanden
 - schacht
 - dakdoorvoer
 - entree woning


- Renovooi installaties**
- sche
 - bedrukker
 - aansluitpunt kookstel
 - aansluitpunt boiler loes
 - aansluitpunt onbedraad
 - enkele wandcontactdoos
 - aansluitpunt koelkast
 - aansluitpunt afzuigkap
 - aansluitpunt vaatwasser
 - aansluitpunt wasmachine
 - aansluitpunt warmtepomp
 - aansluitpunt w/w-unit
 - enkele wandcontactdoos
 - dubbele wandcontactdoos
 - opmerking: aansluitpunten vcd boven aanrecht op +1200mm
 - enkelzijdige schakelaar
 - dubbelzijdige schakelaar
 - wisselschakelaar
 - lichtpunt plafond
 - lichtpunt wand
 - lichtpunt wand buiten
 - armatuur wand buiten
 - armatuur wand buiten met schermchakeling
 - afzuigpunt mech. vent.
 - toevoerpunt mech. vent.
 - w/w
 - schakelaar tbv. w/w-unit
 - deur welke als 1e te openen is
 - deur welke als 2e te openen is
 - vloerverwarming
 - thermostaat
 - opmerking: vloerverwarming hal aangesloten op woonkamer thermostat vloerverwarming overloop aangesloten op badkamer thermostat
 - radiator
 - w/w - warmte terug winning ventilatieunit
 - wp - warmtepomp
 - b - boiler bij warmtepomp
 - pv - opstelplaats omvormer 13.v. PV panelen (indien benodigd)

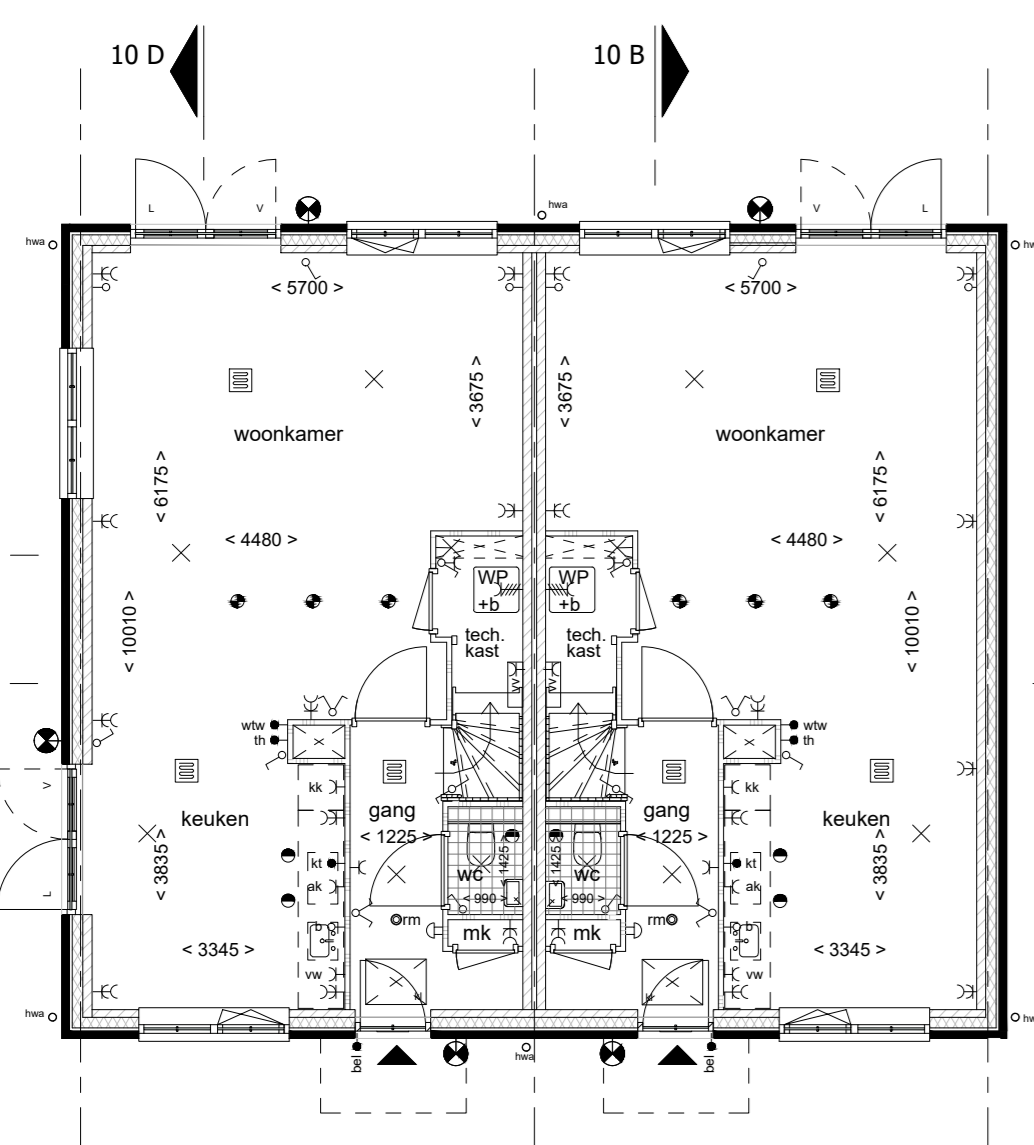


begane grond

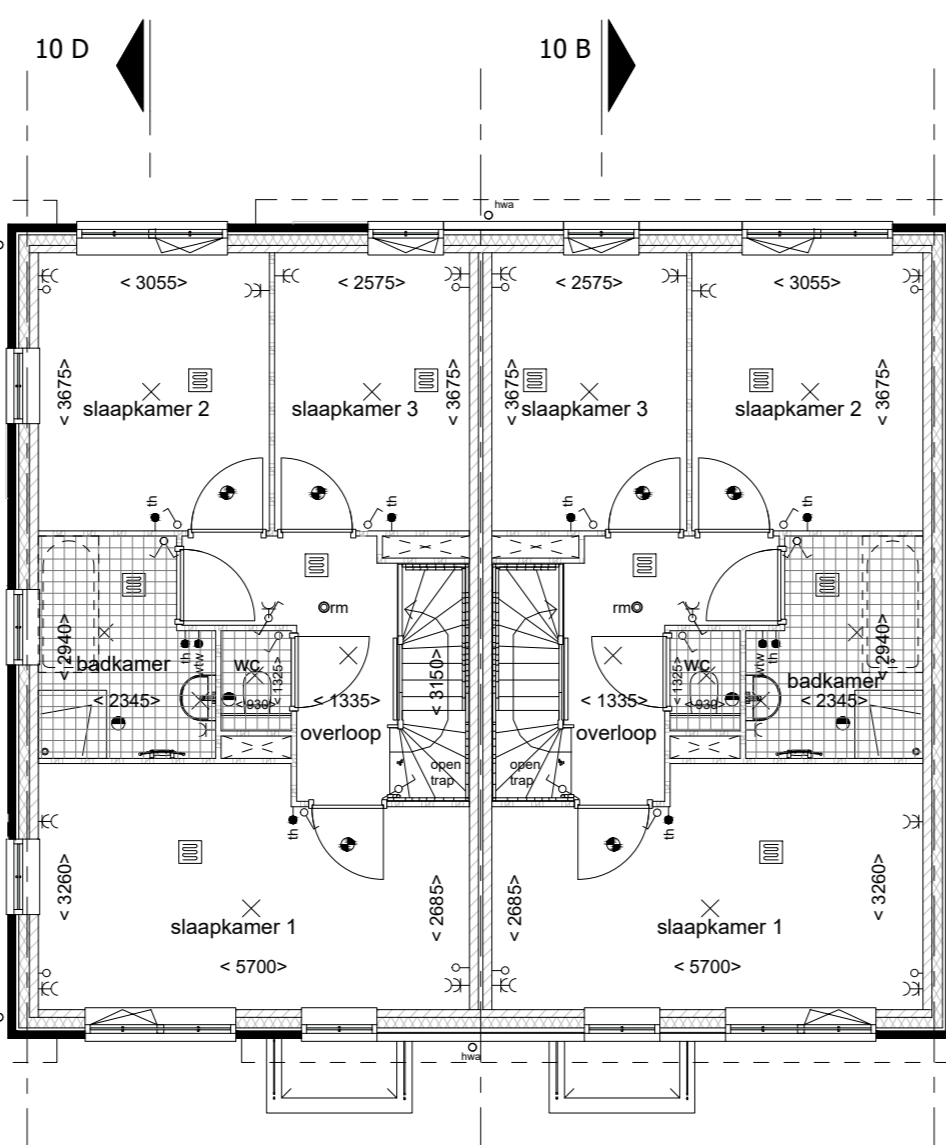

1ste verdieping

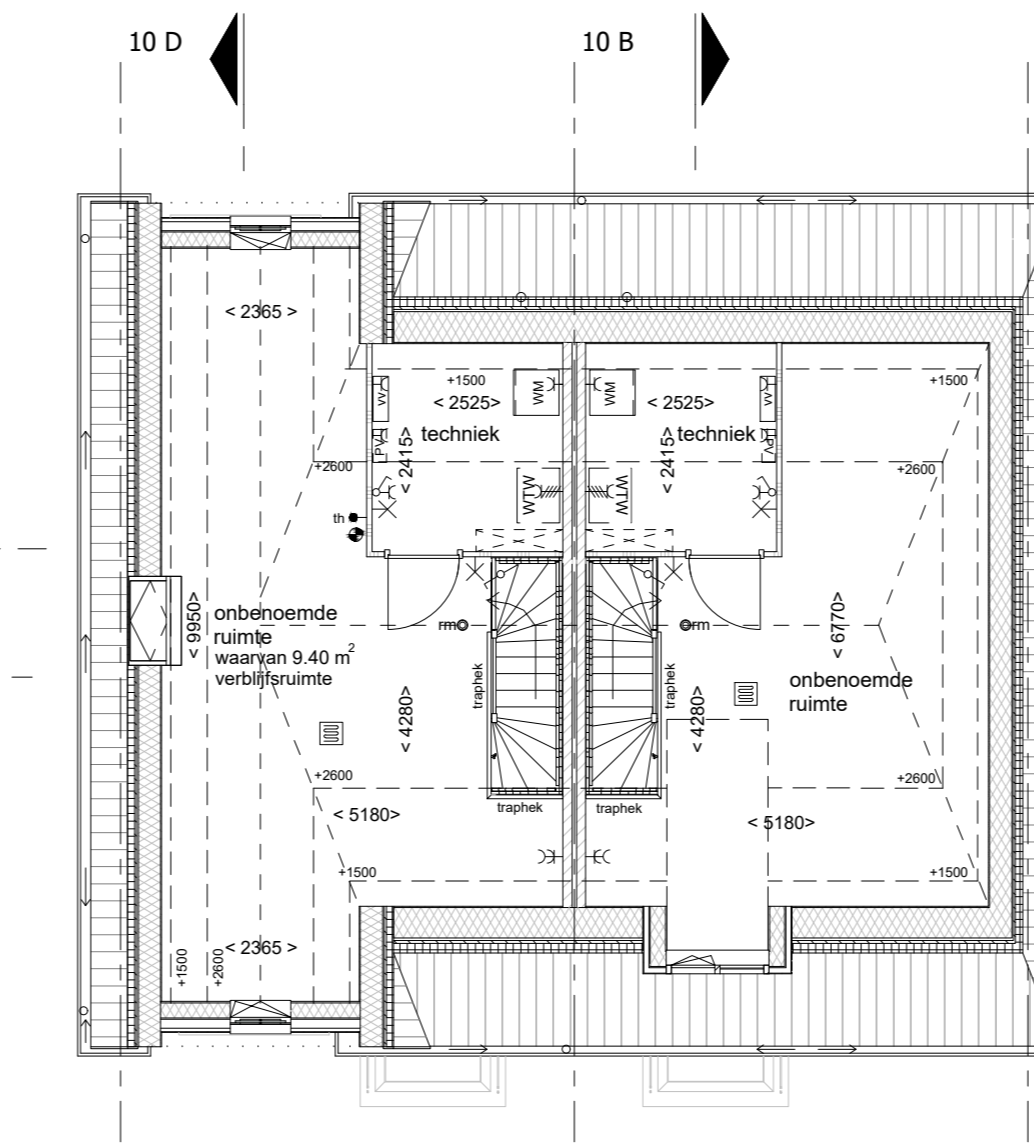

2de verdieping

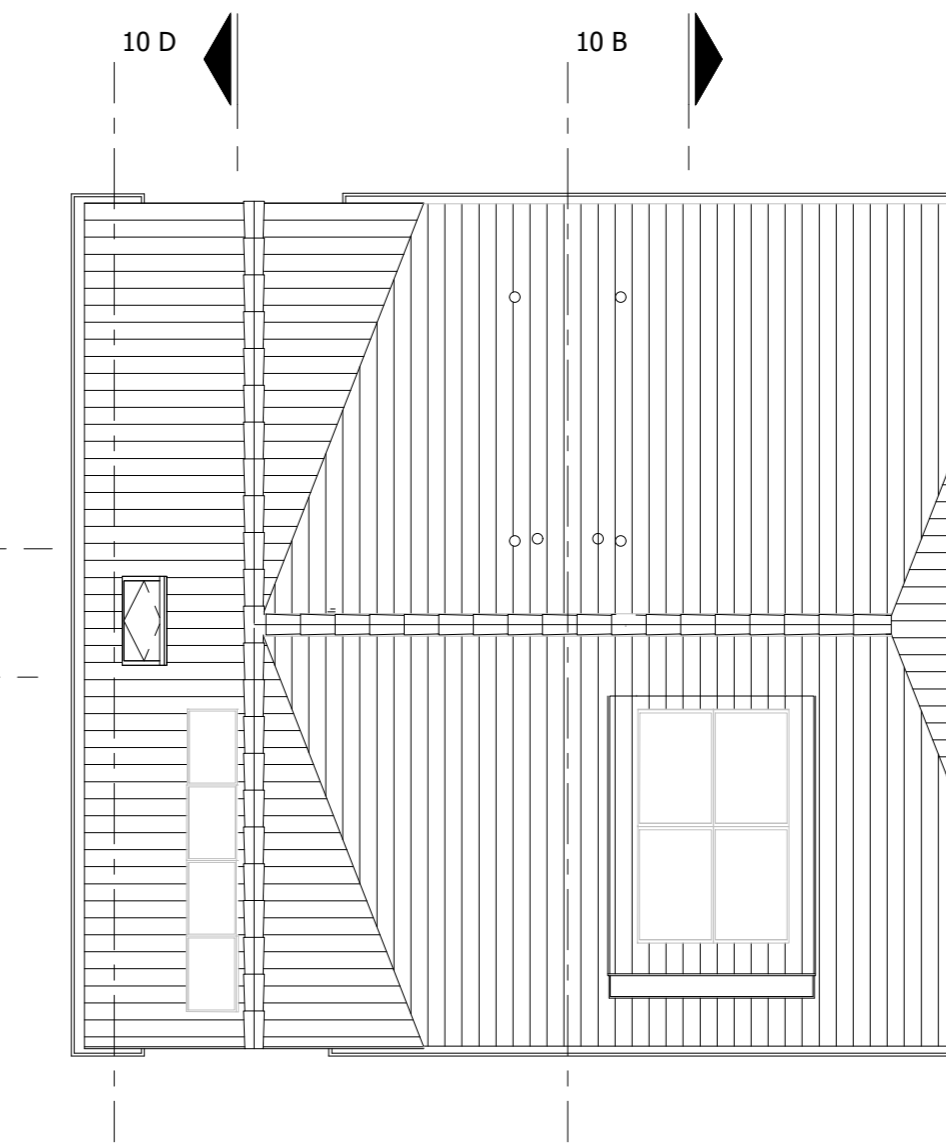

dak


3D Impressies. (ter indicatie)
Aan de 3D impressies kunnen geen rechten worden verleend !




bnr 46,47 - 3D voorzijde




bnr 46,47 - 3D achterzijde

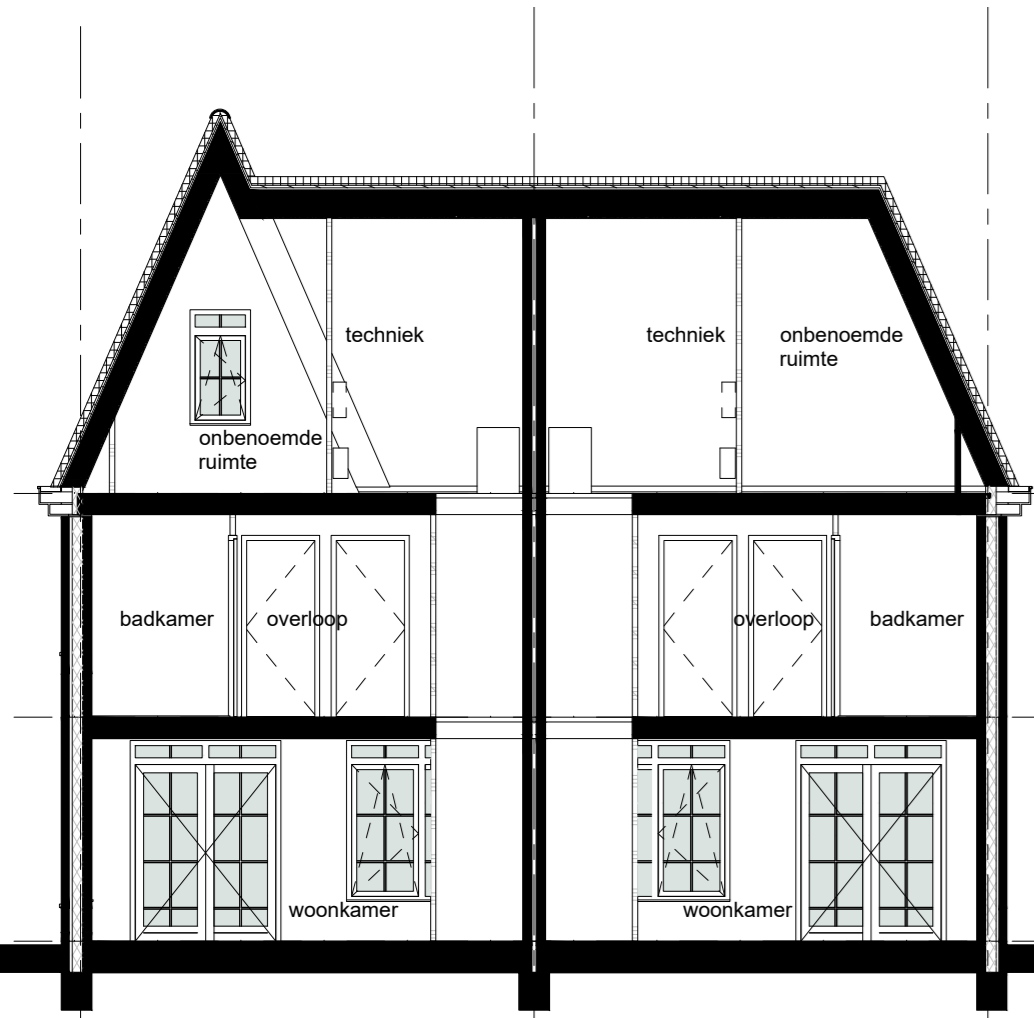


Doorsnede 10 A - A

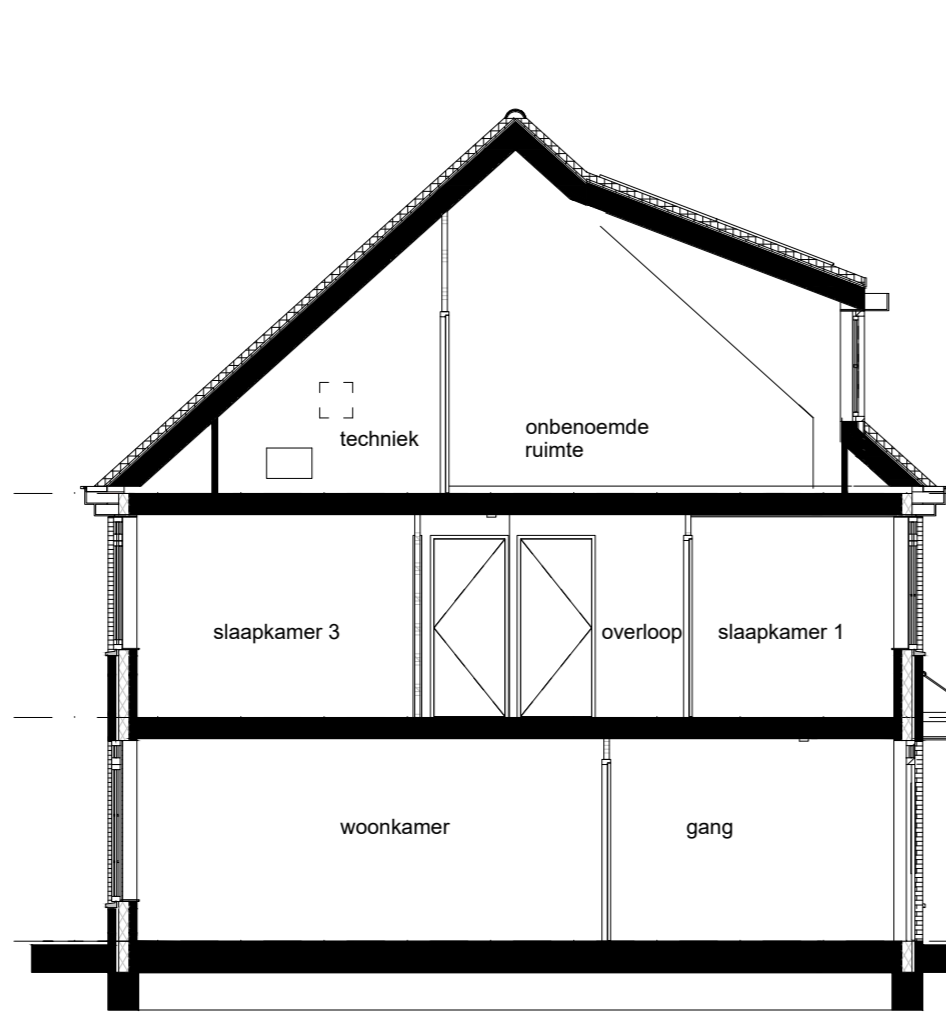


Doorsnede 10 B - B

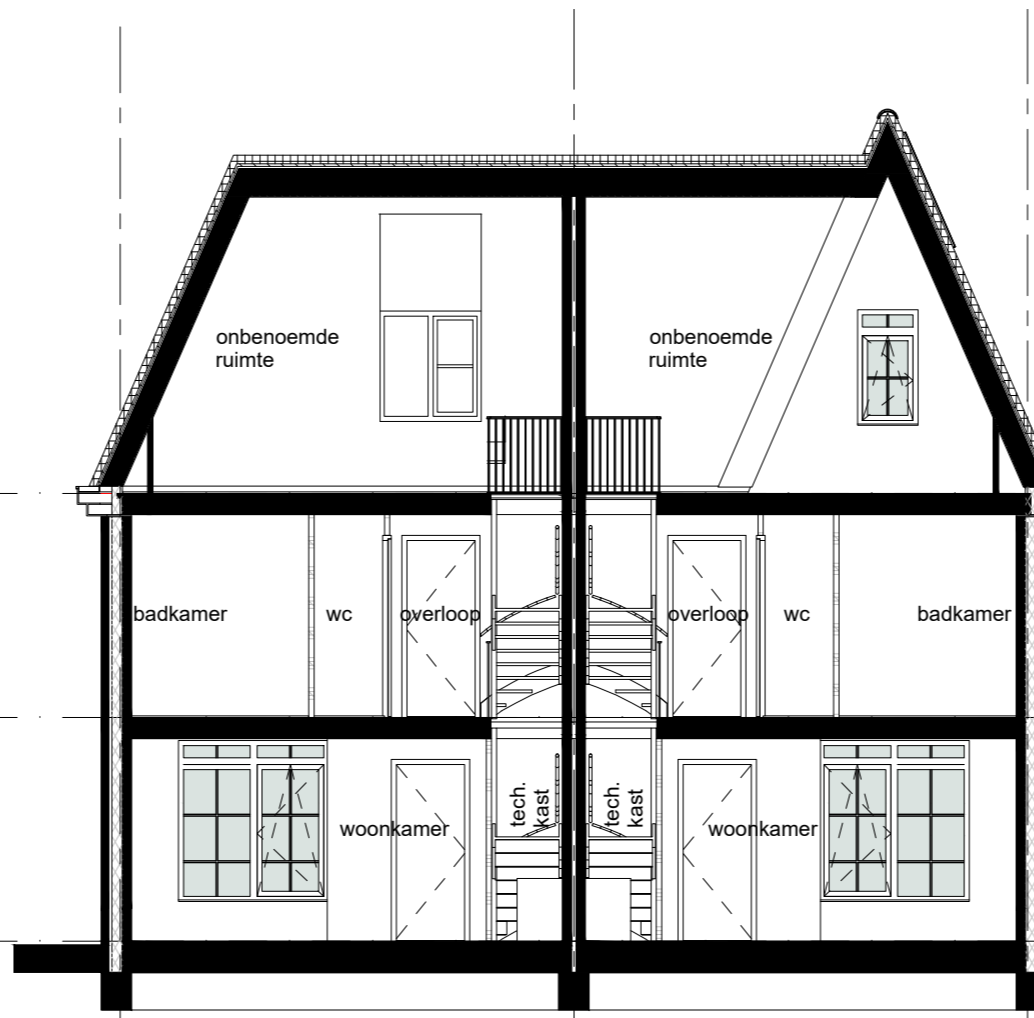

Doorsnede 10 C - C

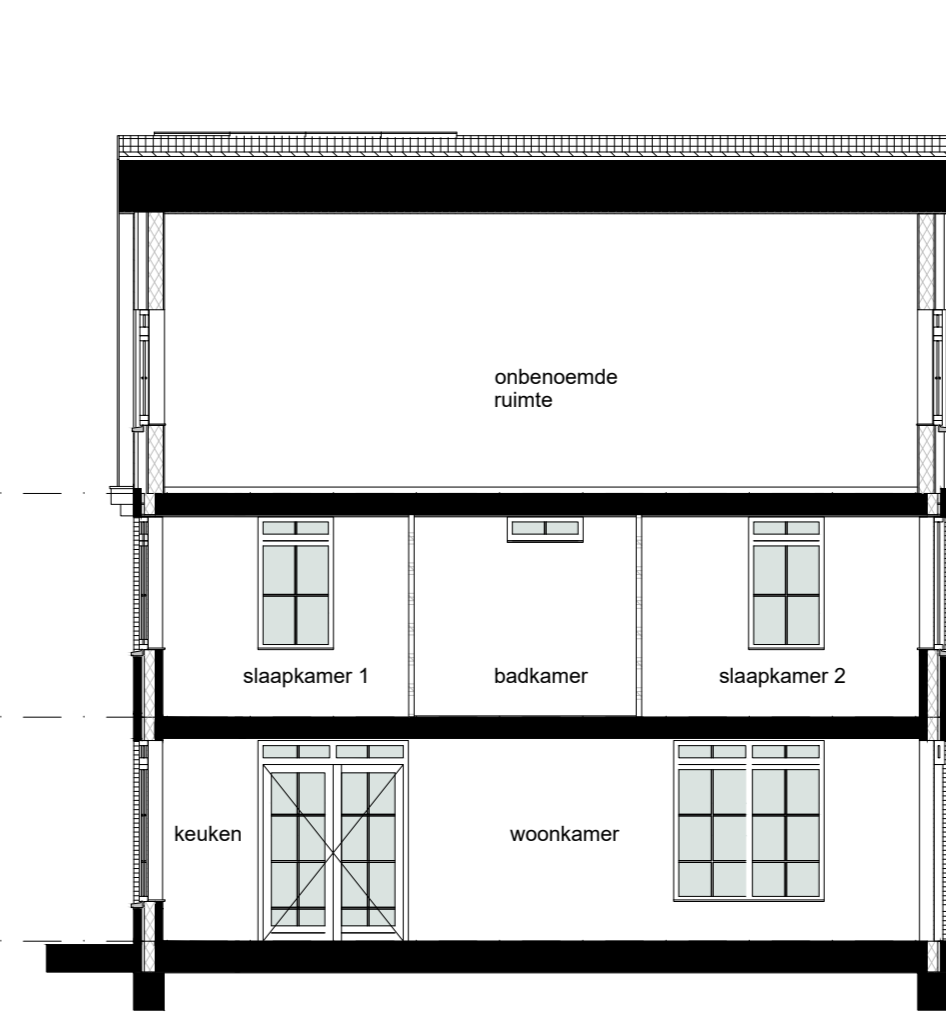


Doorsnede 10 D - D

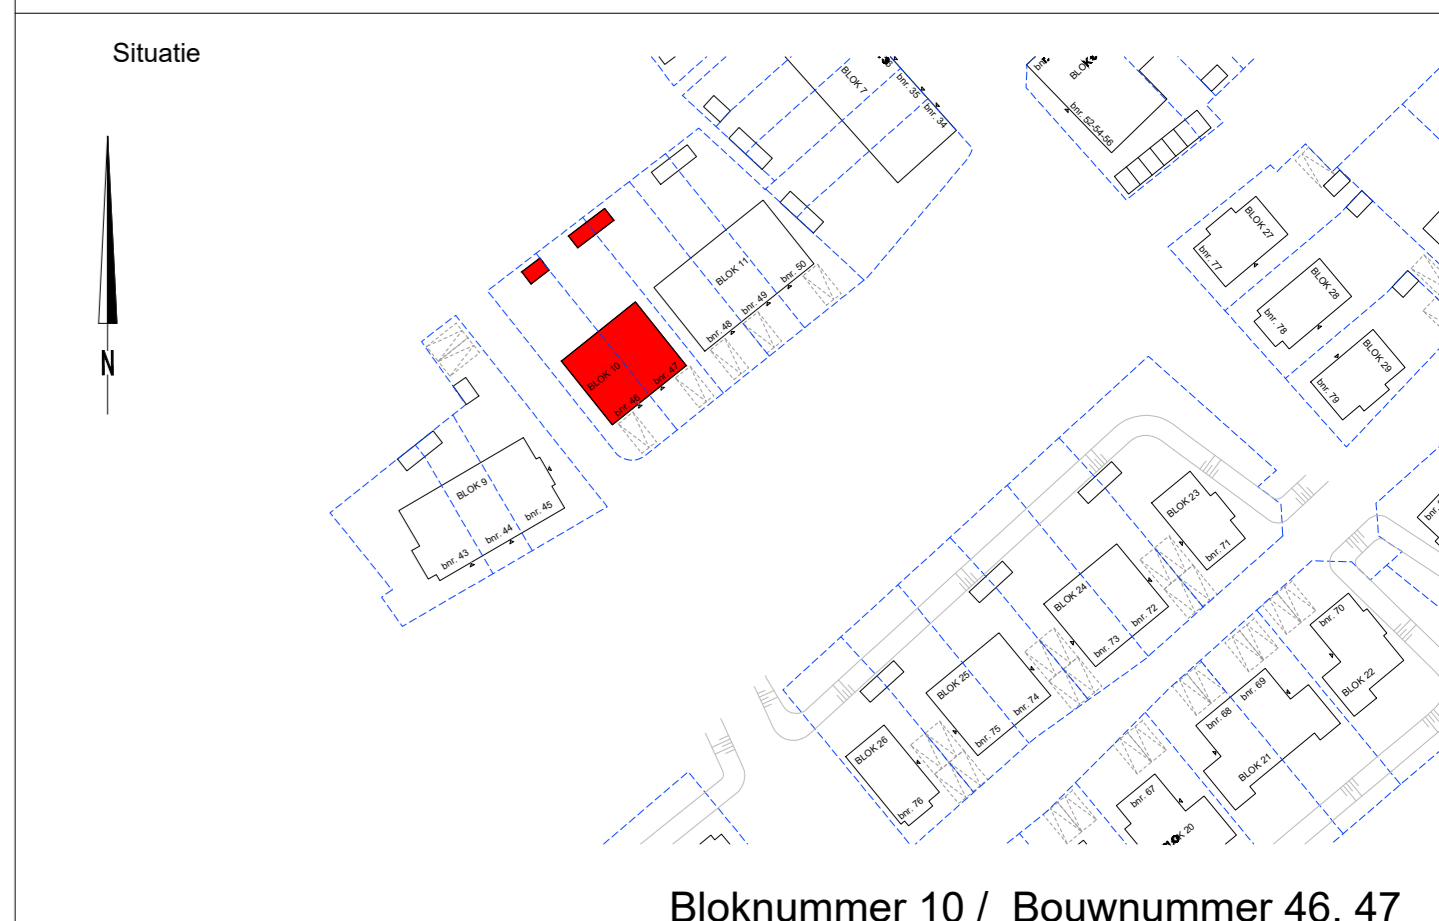


Bloknummer 10 / Bouwnummer 46, 47

opmerking:
- alle maten zijn ca maten, kleine afwijkingen zijn mogelijk
- plaats en afmeting van vloerverwarming verdeelers te bepalen door installateur

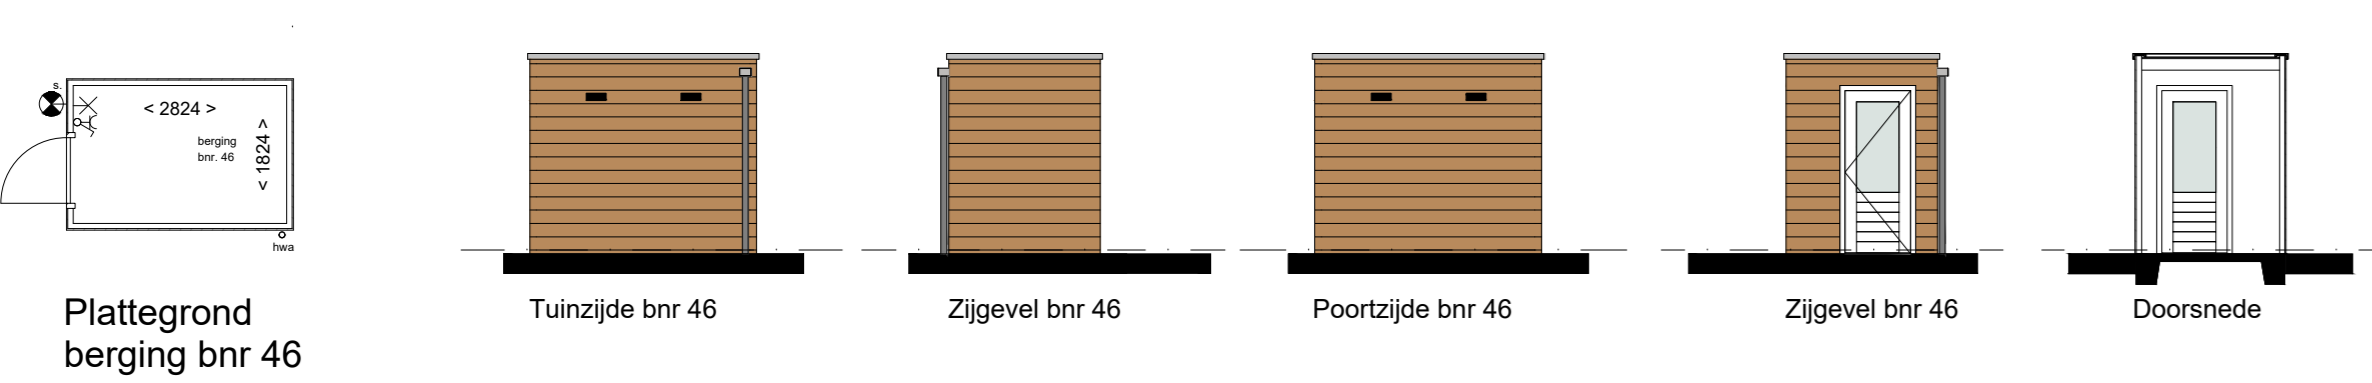

Plattegrond berging bnr 46

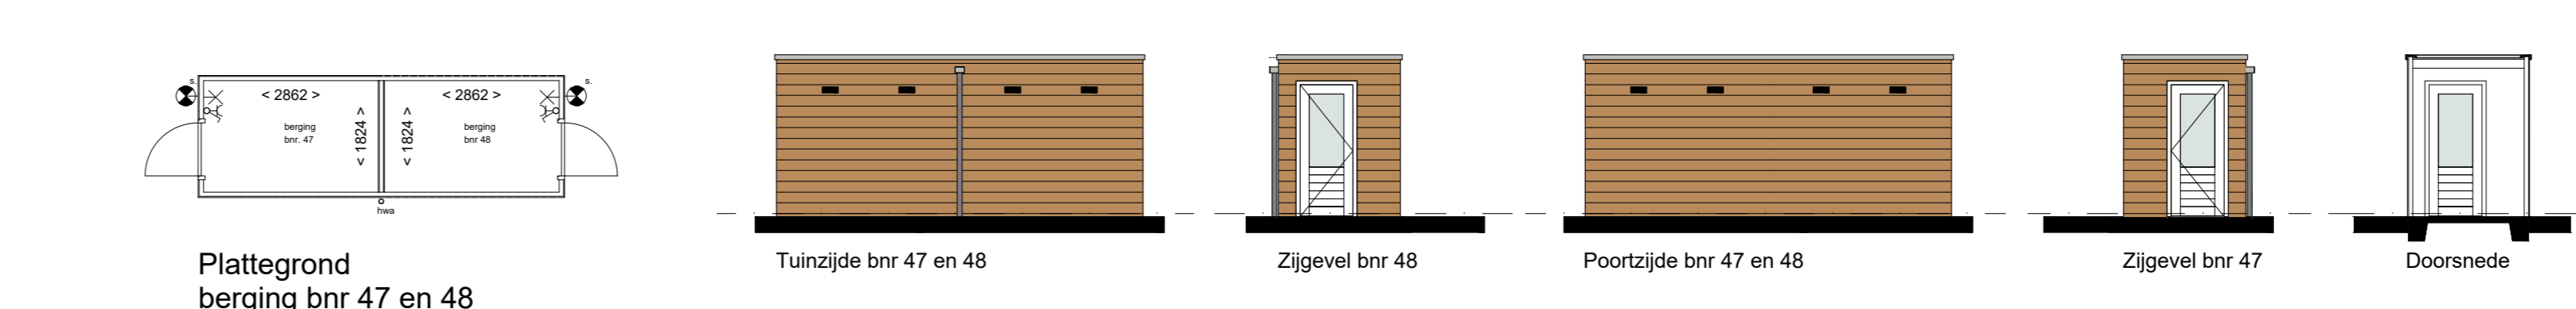

Plattegrond berging bnr 47 en 48

RODENRIJSE VELDEN
Weten van de groene rand van Rotterdam

Project: Rodenrijse Velden te Berkel en Rodenrijs

Bladomschrijving: Blok 10 / bnr. 46 en 47

Bladnummer: VT-10-01

Schaal: 1:100

Datum: 13-03-2020 Wijziging A: B: