




Zuid-oost gevel



Noord-oost gevel




Noord-west gevel

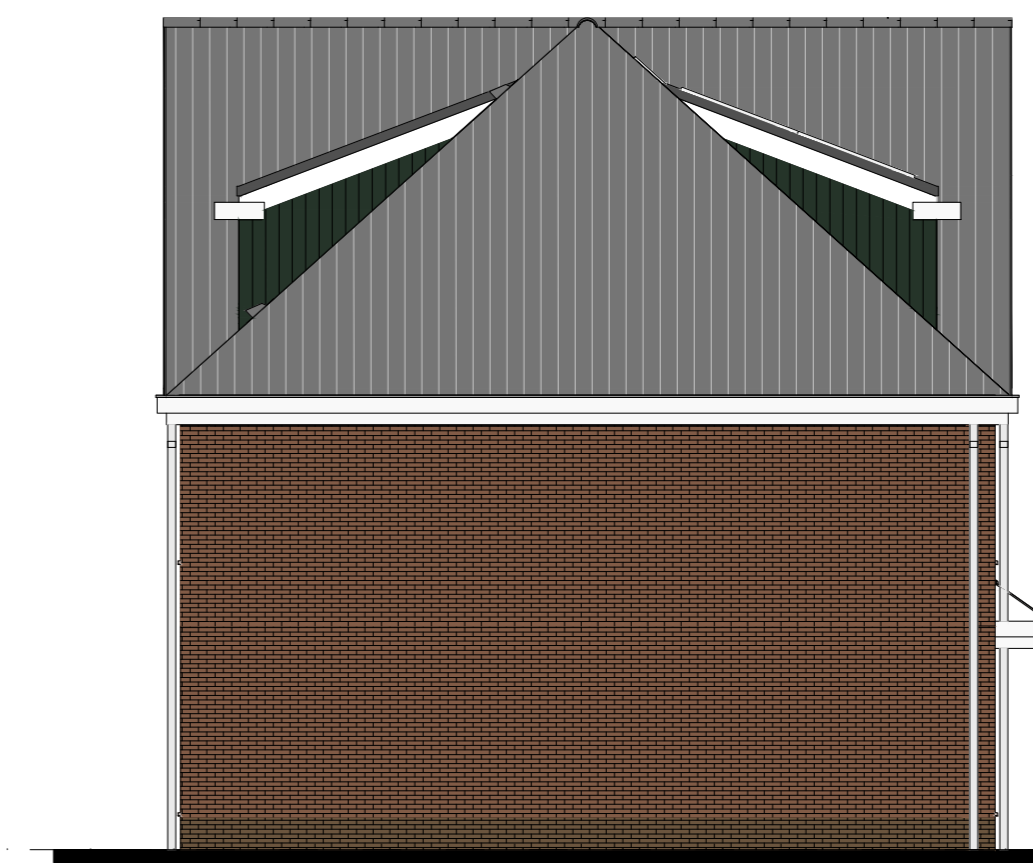


Zuid-west gevel

- Renvooi bouwkundig
- oranje-bruin metselwerk
  - donkerbruin metselwerk
  - gevelbeplating
  - houten delen berging
  - op plattegrond, metselwerk
  - op plattegrond, kalkzandsteen
  - op plattegrond, lichte scheidingswanden
  - schacht
  - dakdoorvoer
  - entree woning


- Renvooi installaties
- schel
  - bedelukker
  - aansluitpunt kooktoestel
  - aansluitpunt boiler loos
  - aansluitpunt onbedraad
  - enkele wandcontactdoos
  - aansluitpunt koelkast
  - aansluitpunt afzuigkap
  - aansluitpunt vaatwasser
  - aansluitpunt warmtepomp
  - aansluitpunt w/w-unit
  - dubbele wandcontactdoos
  - opmerking: aansluitpunten w/c boven aanrecht op +1200mm
  - enkele wandcontactdoos
  - dubbelzijdige schakelaar
  - wisselschakelaar
  - lichtpunt plafond
  - lichtpunt wand
  - lichtpunt wand buiten
  - armatuur wand buiten
  - met schermerschakeling
  - afzuigpunt mech. vent.
  - toevoerpunt mech. vent.
  - schakelaar tvb. w/w-unit
  - enkele wandcontactdoos
  - dubbele wandcontactdoos
  - opmerking: aansluitpunten w/c boven aanrecht op +1200mm
  - deur welke als 1e te openen is
  - deur welke als 2e te openen is
  - vloerverwarming
  - thermostaat
  - opmerking: vloerverwarming hal aangesloten op woonkamer thermostaat
  - vloerverwarming overloop aangesloten op badkamer thermostaat
  - E radiator
  - w/w - warmte terug winning ventilateur
  - wp - warmtepomp
  - boiler bij warmtepomp
  - opplekplaats omvormer t.b.v. PV panelen (niet benodigd)

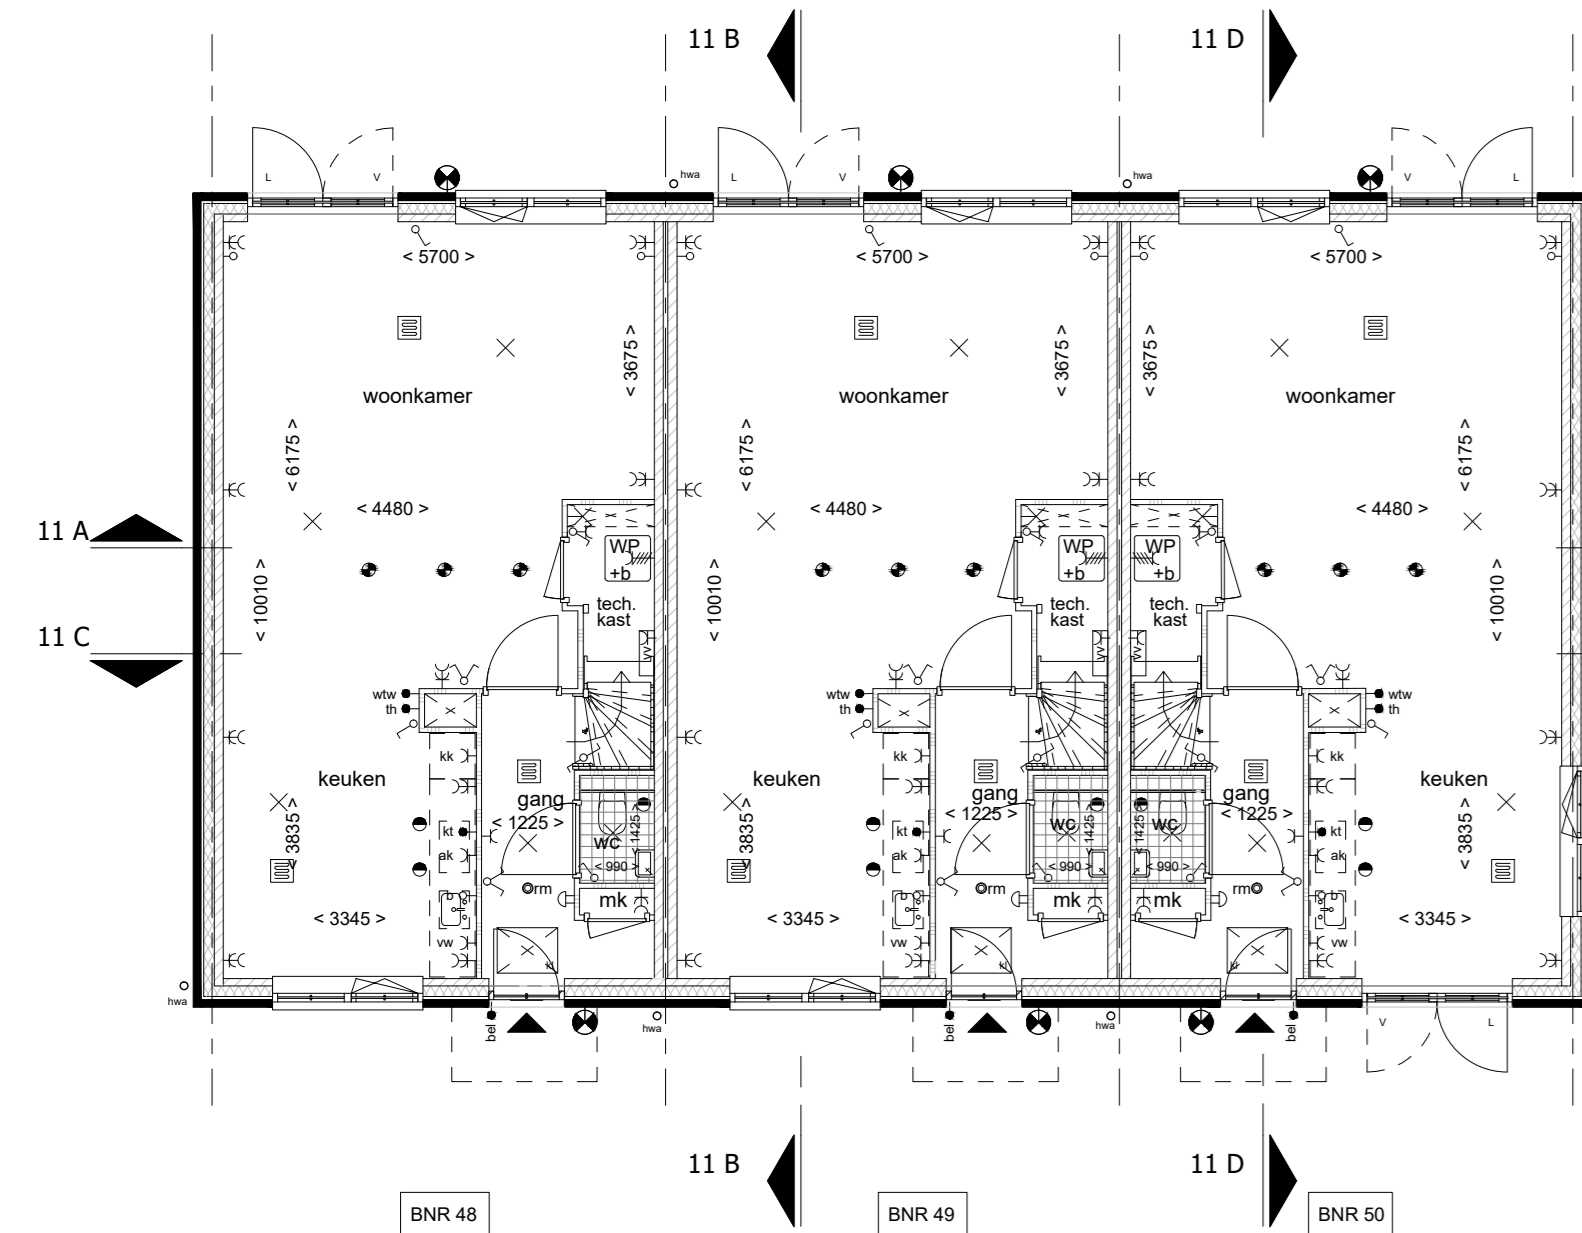


begane grond

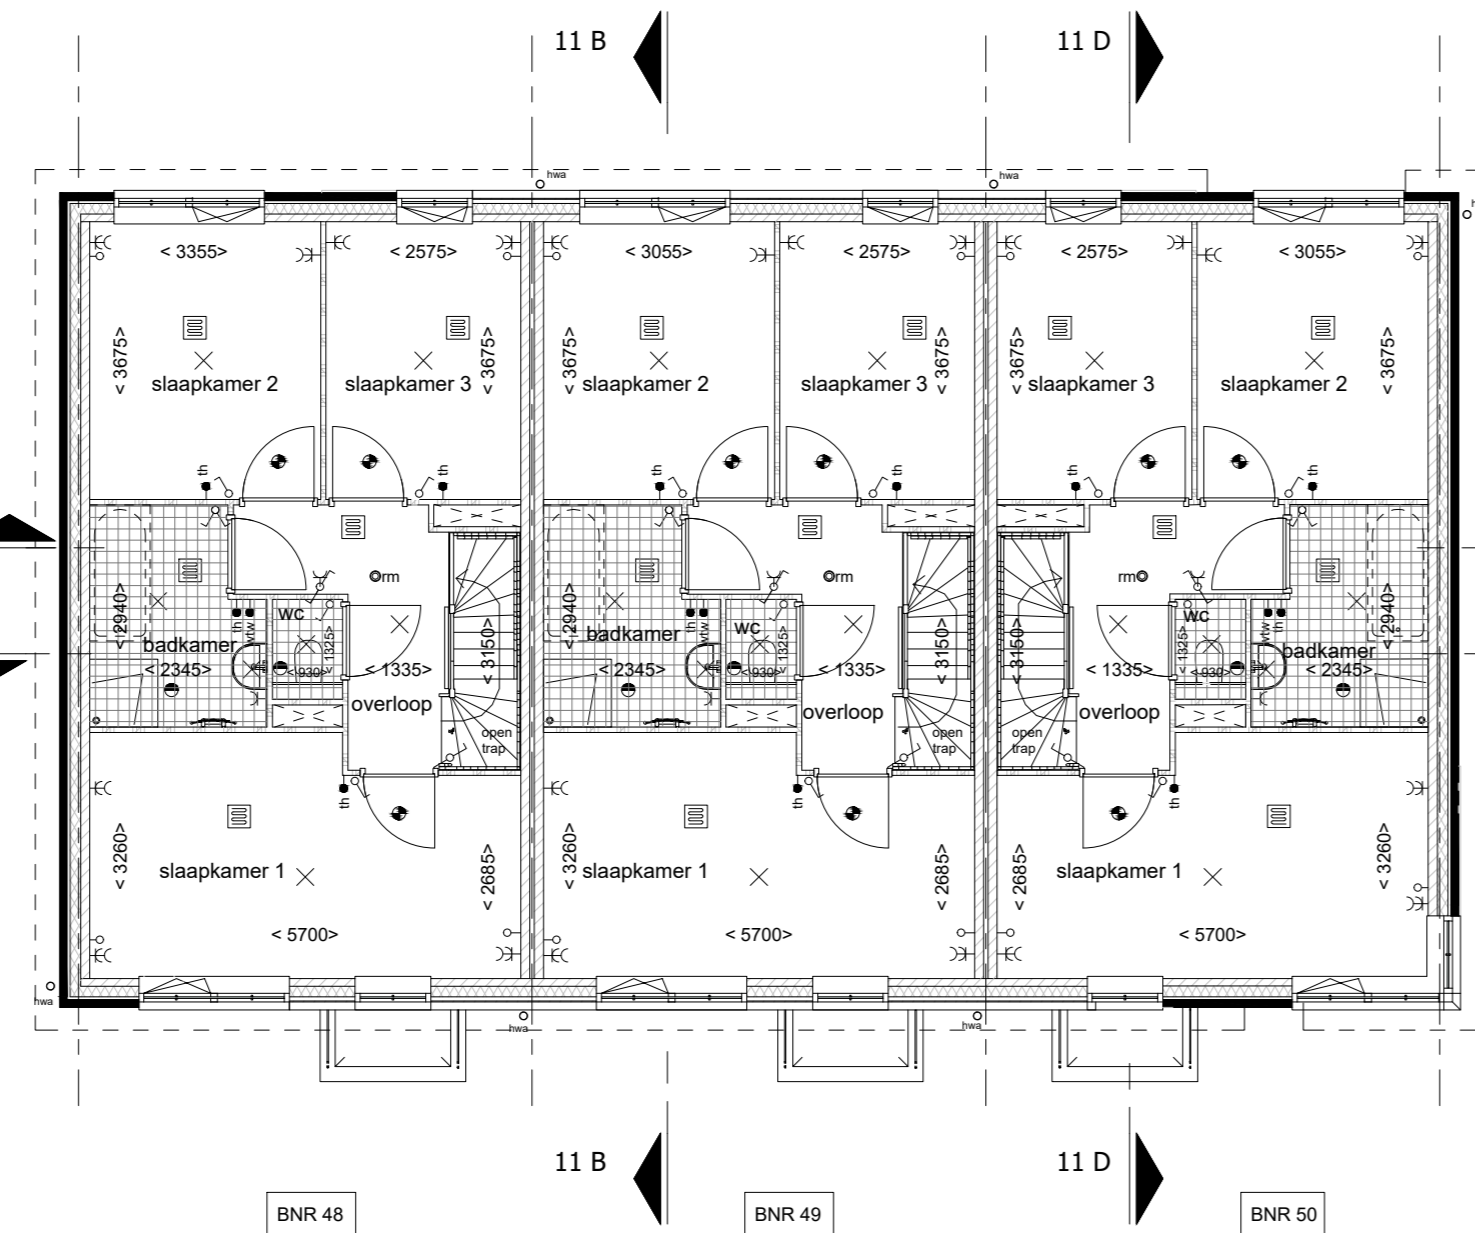

1ste verdieping

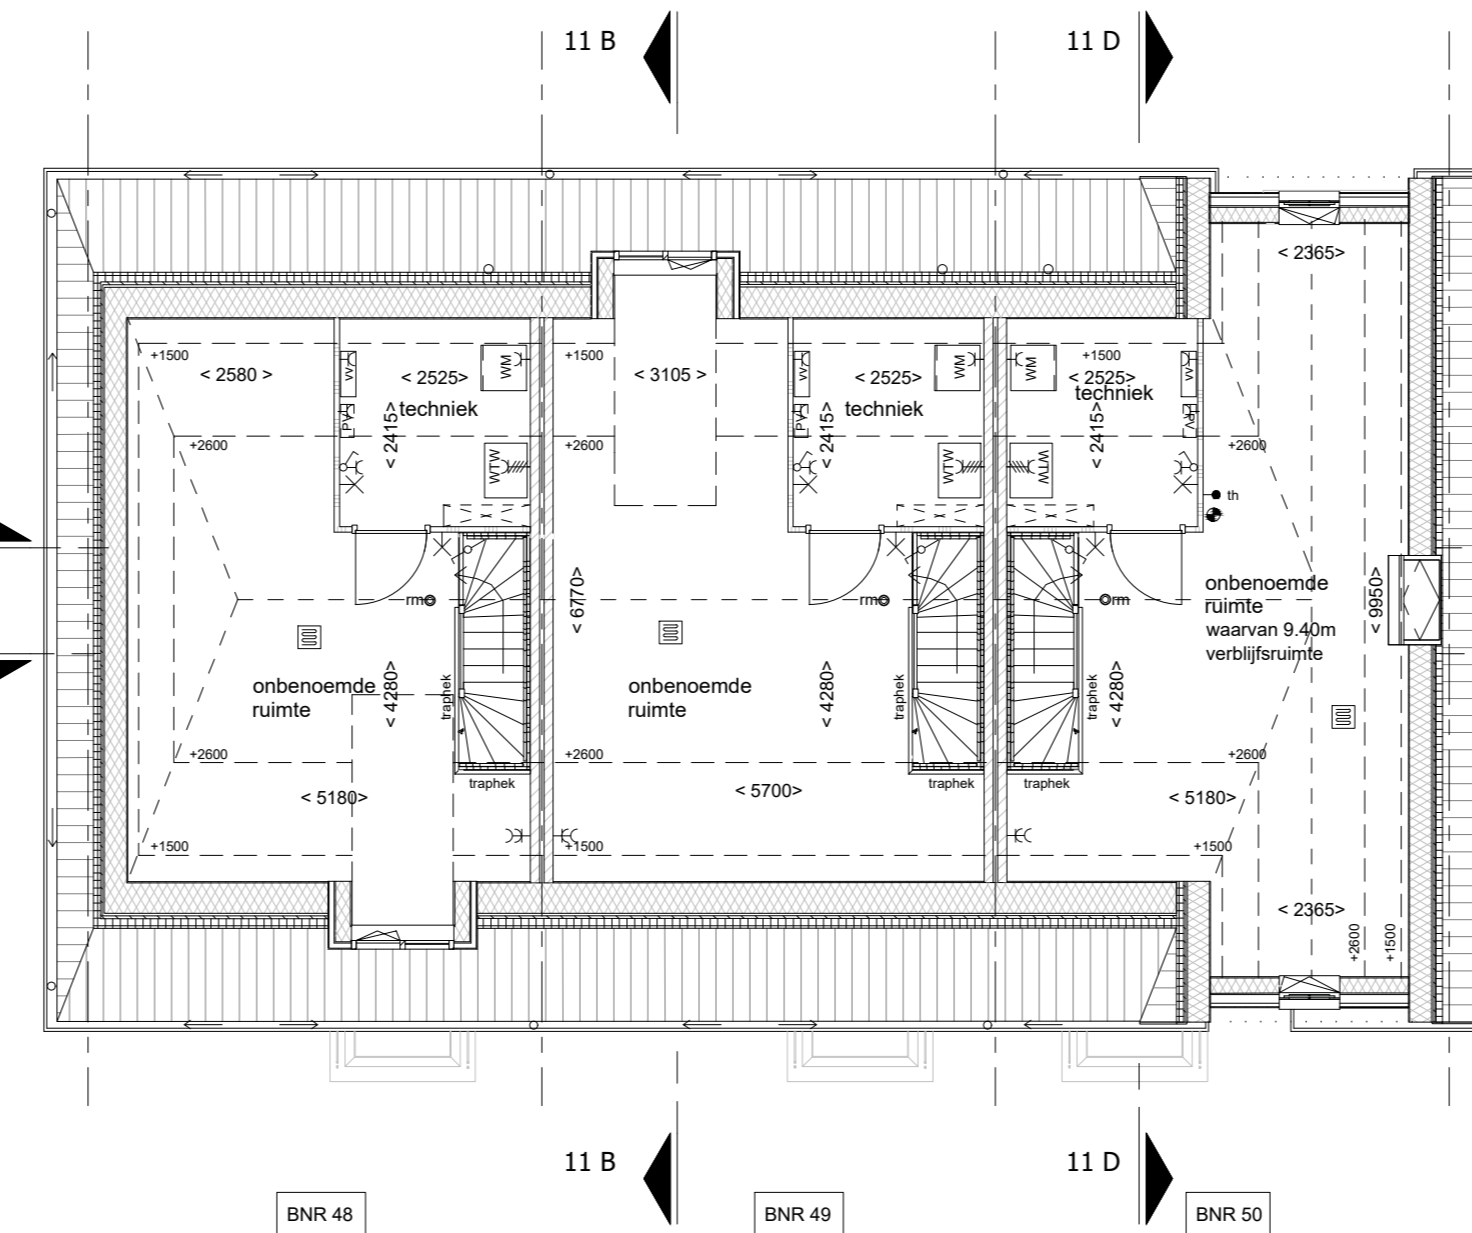

2de verdieping

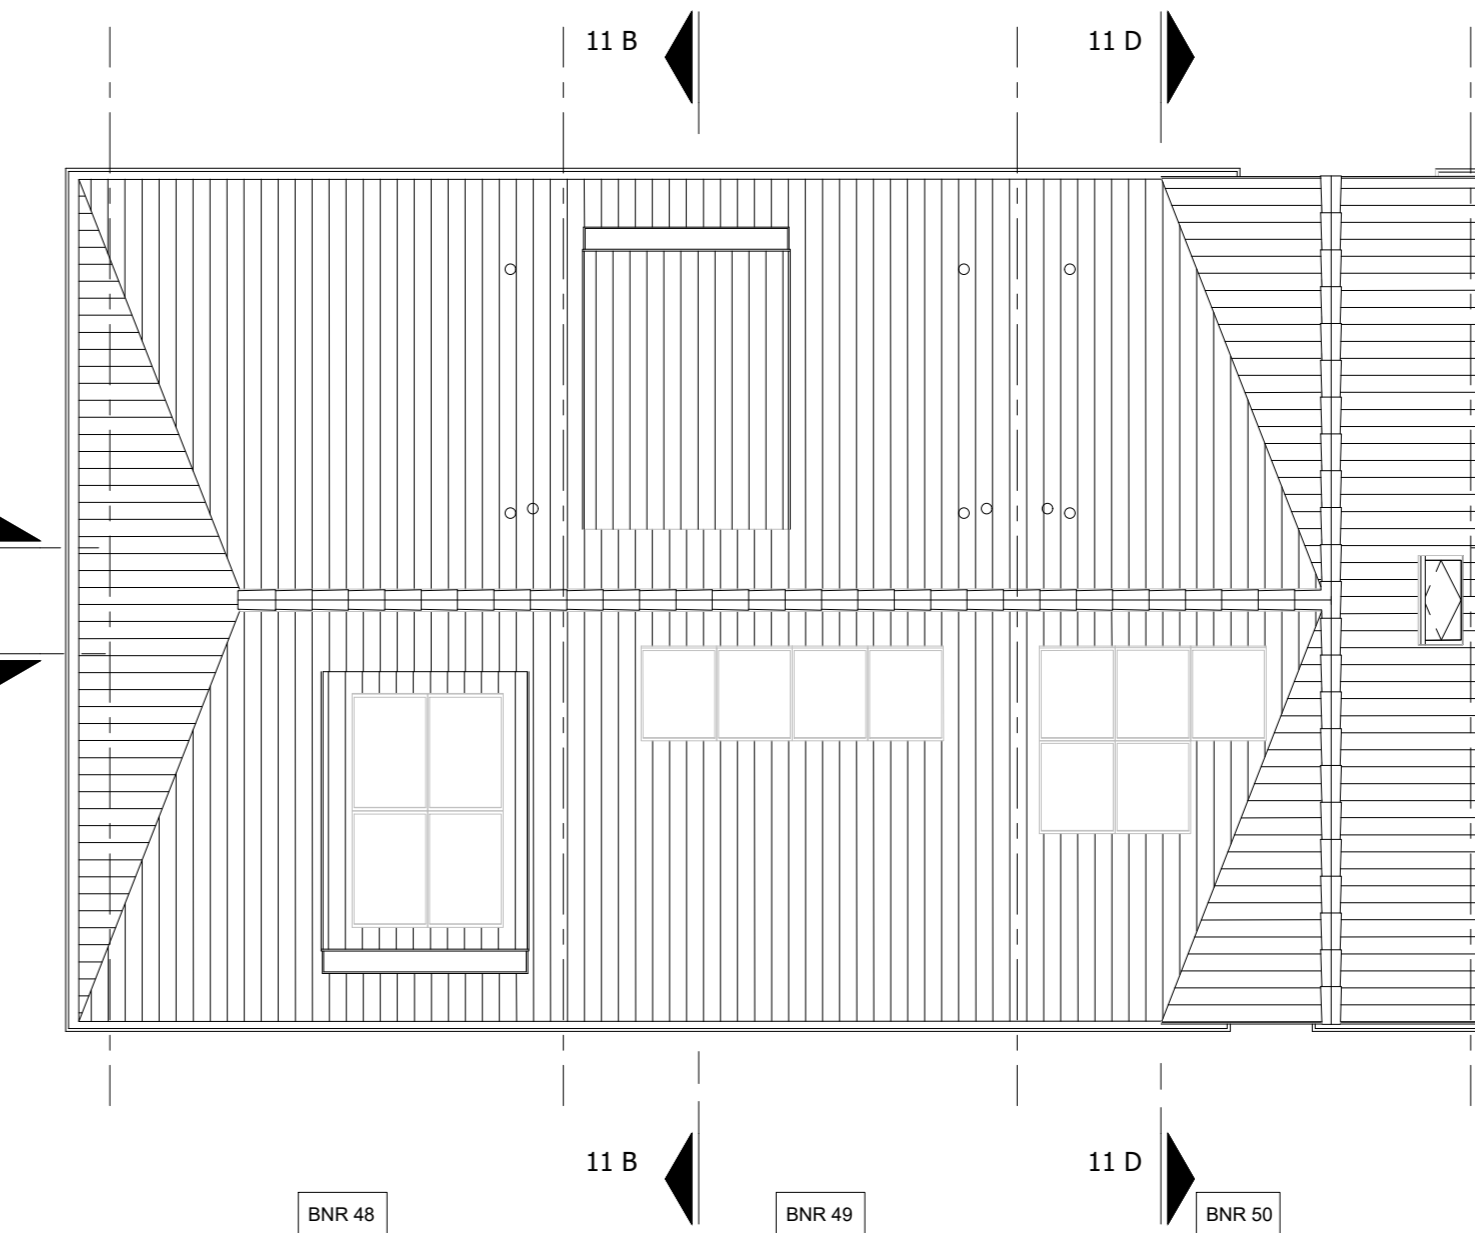

dak

3D impressies ( ter indicatie )  
Aan de 3D impressies kunnen geen rechten worden verleend !




bnr 48,49,50 - 3D voorzijde




bnr 48,49,50 - 3D achterzijde




Doorsnede 11 A - A

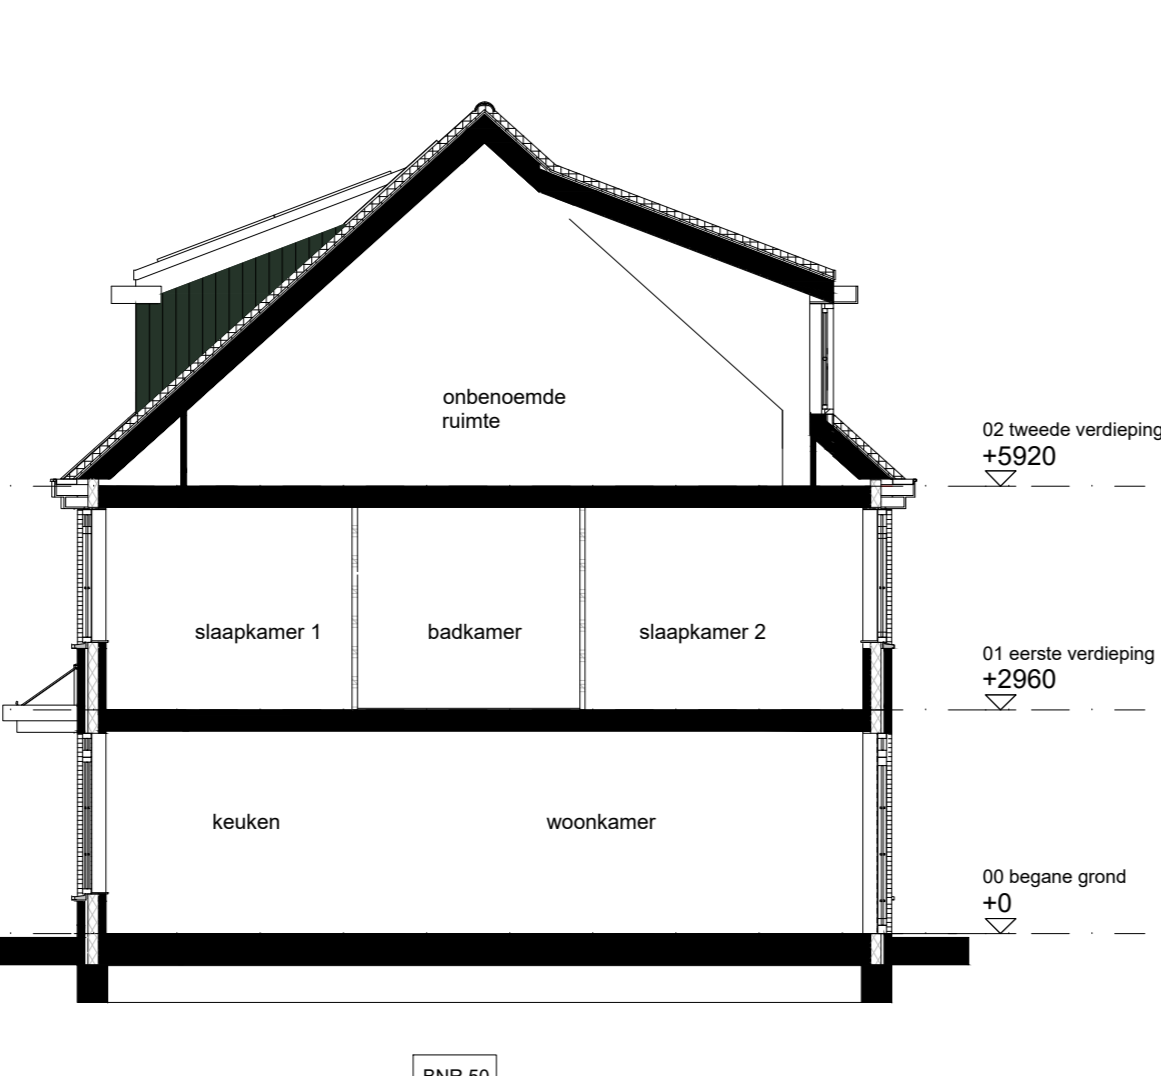


Doorsnede 11 B - B

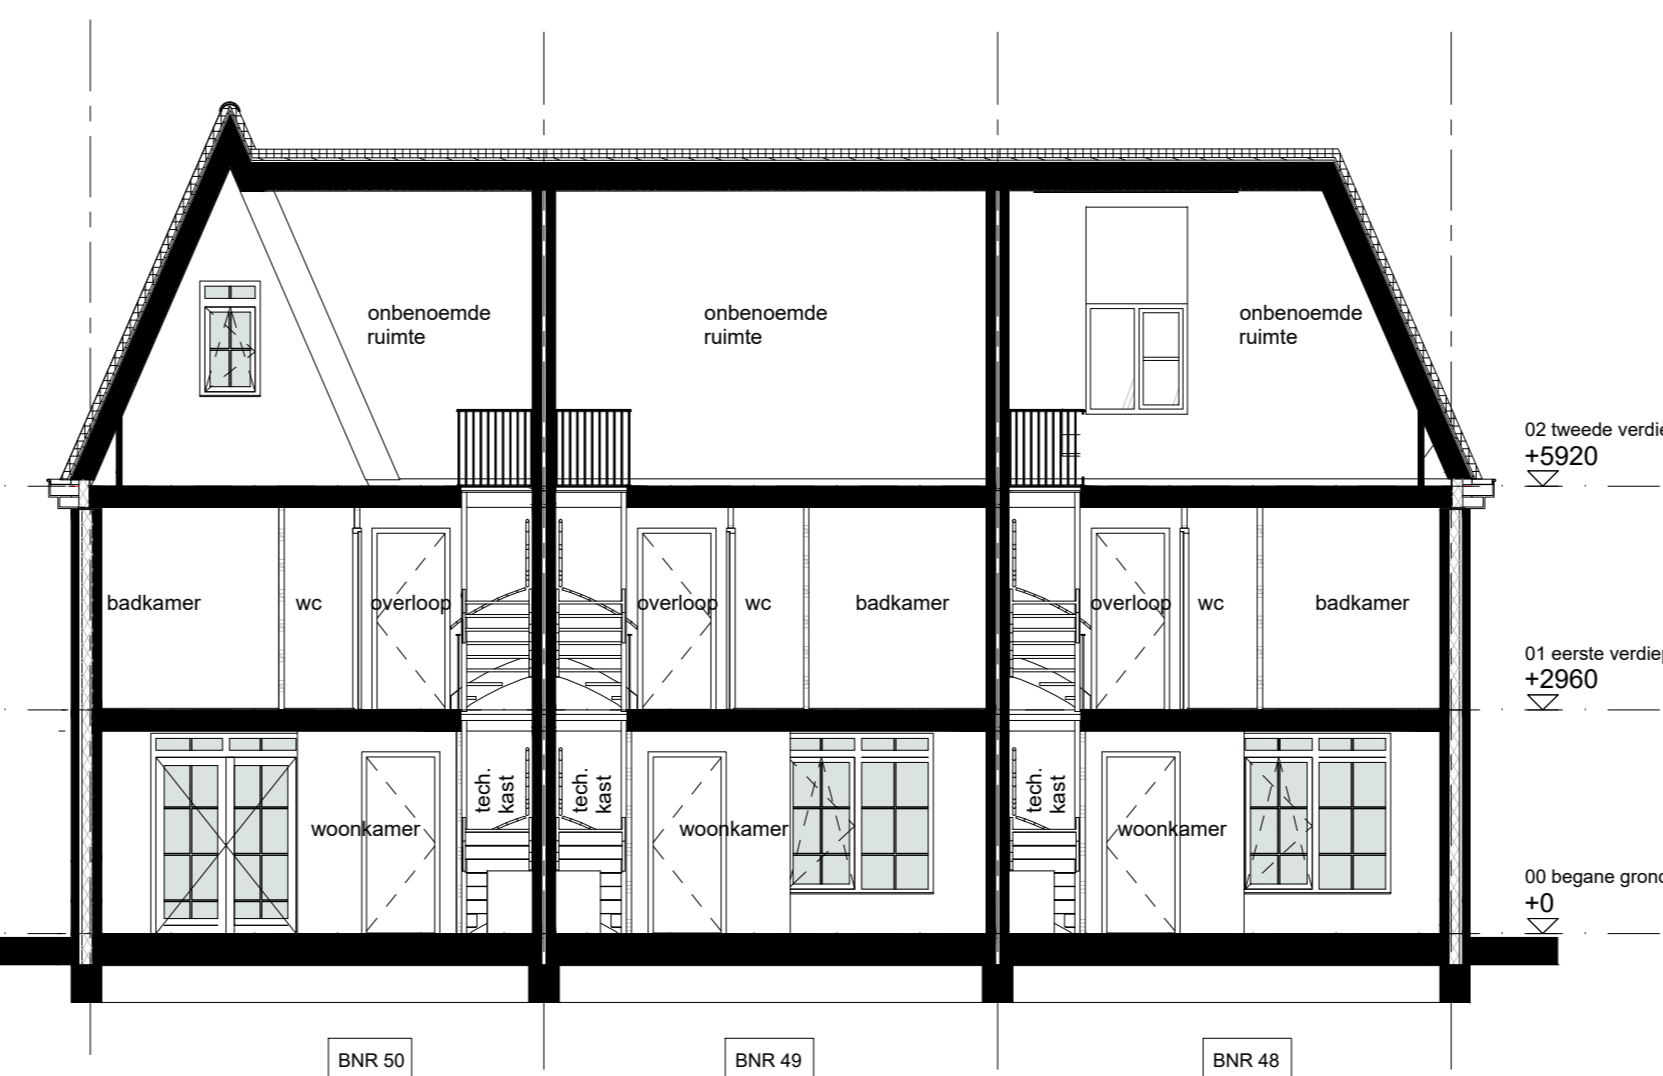

Doorsnede 11 C - C

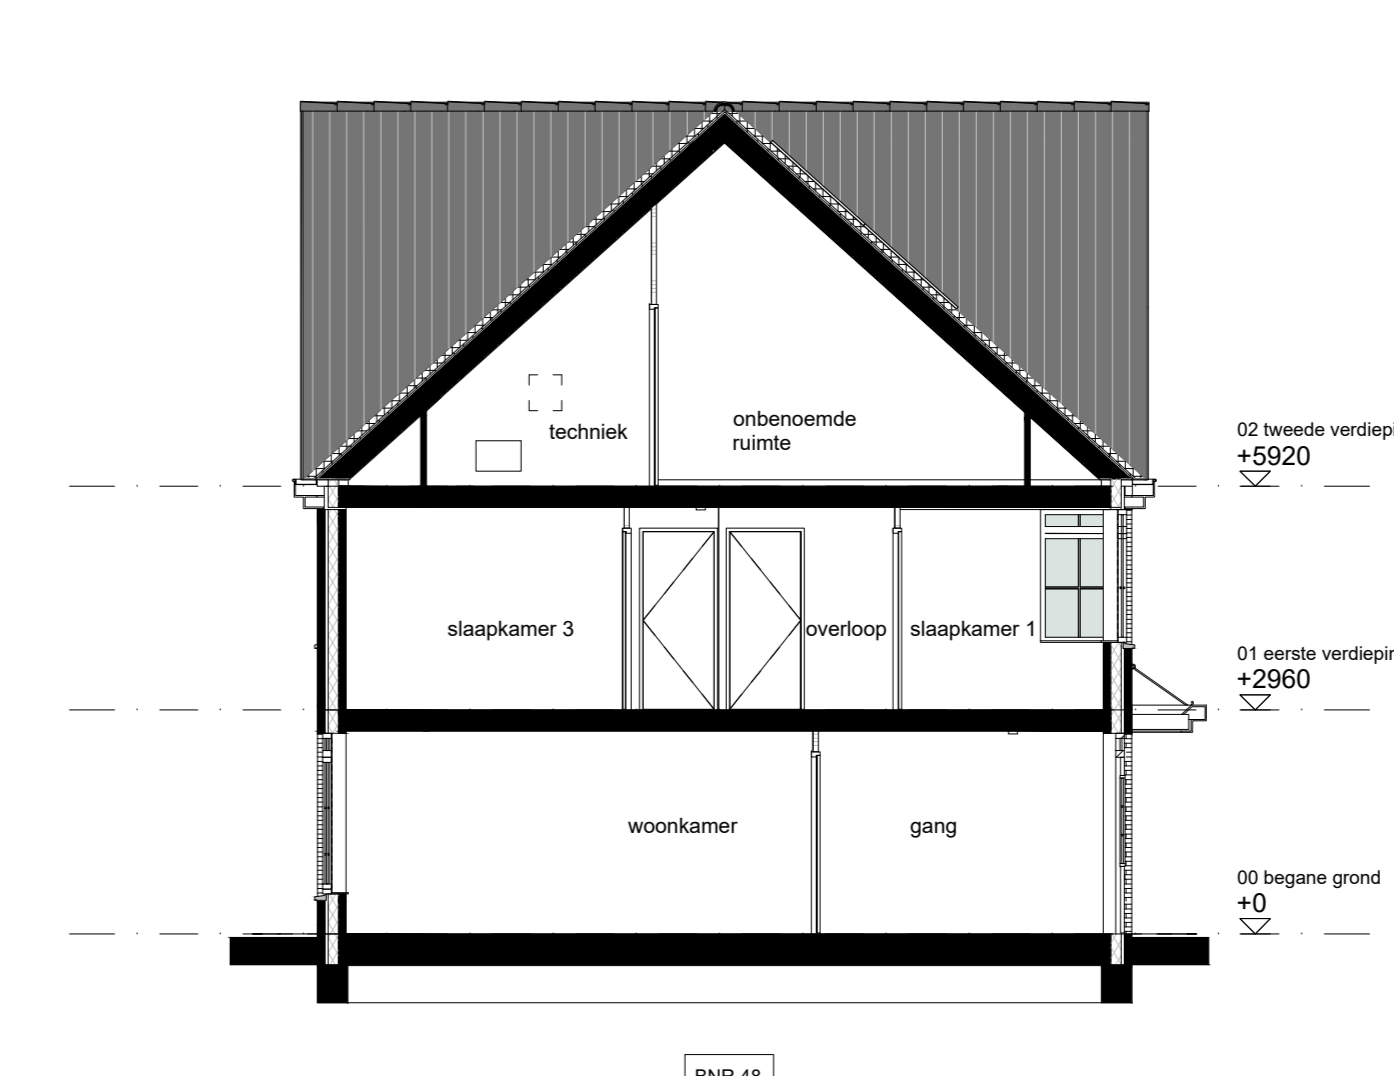

Doorsnede 11 D - D

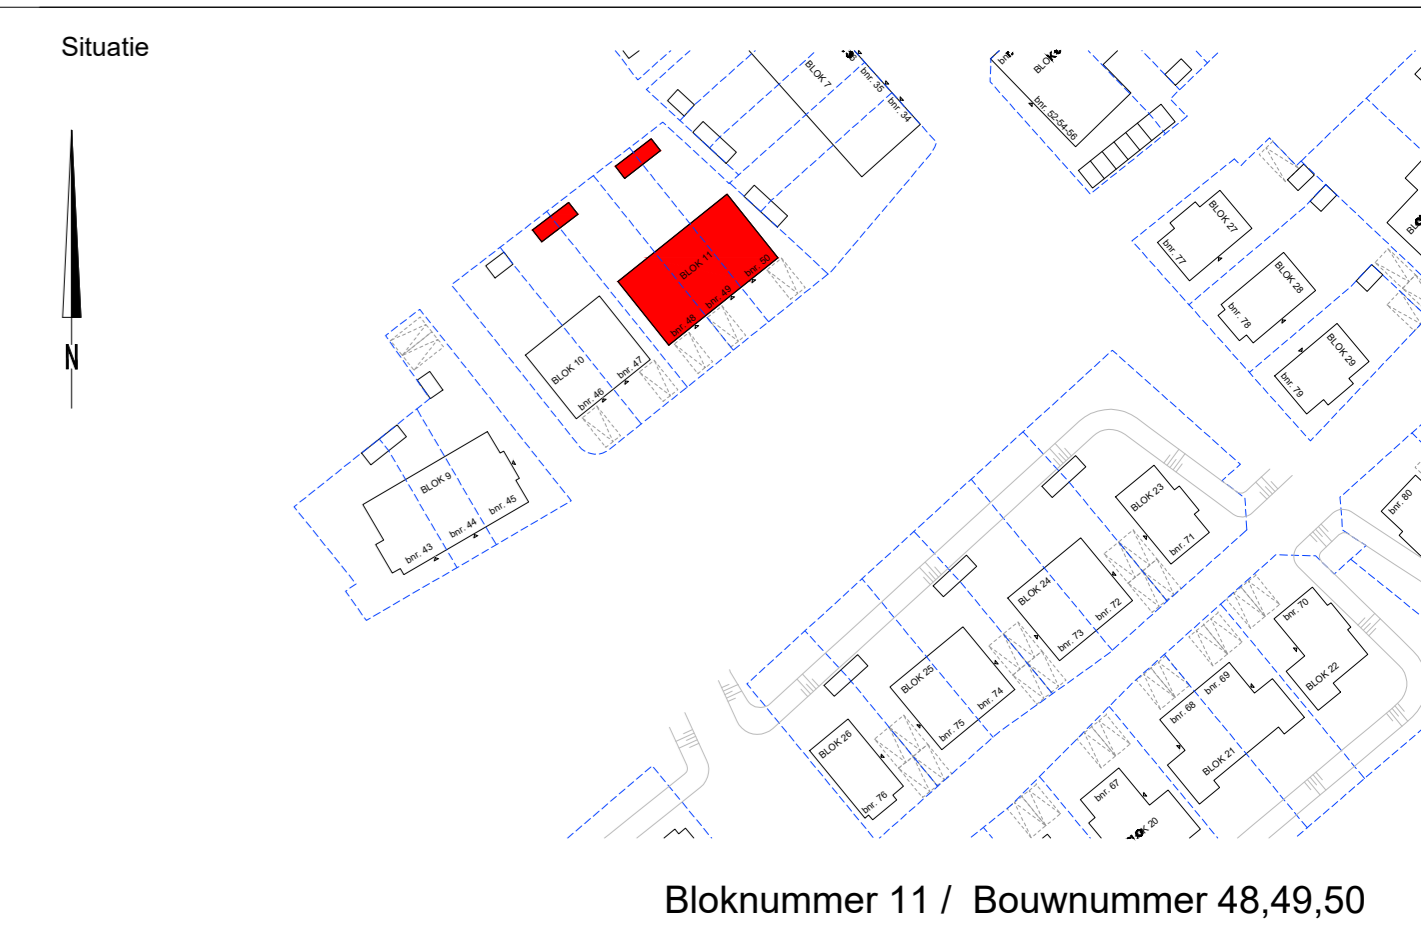


Bloknummer 11 / Bouwnummer 48,49,50

opmerking:  
- alle maten zijn ca maten, kleine afwijkingen zijn mogelijk  
- plaats en afmeting van vloerverwarming verdeelers te bepalen door installateur



Plattegrond berging bnr 47 en 48

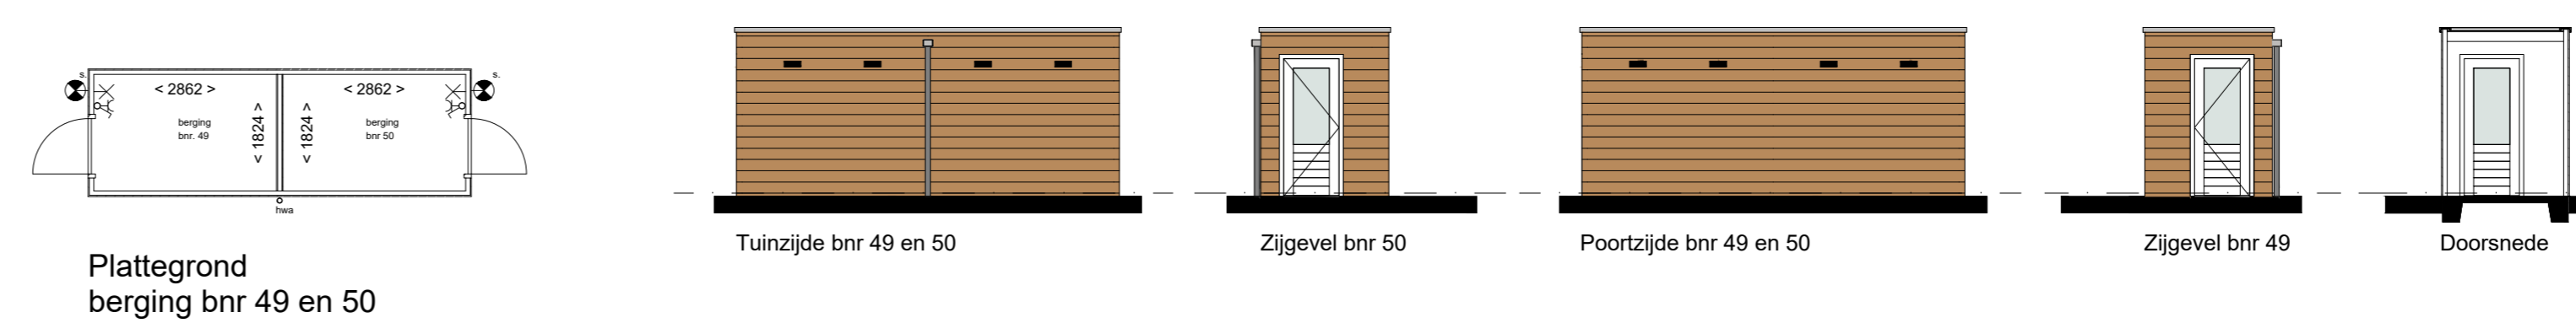

Plattegrond berging bnr 49 en 50

**RODENRIJSE VELDEN**  
Wonen aan de groene rand van Rotterdam

Project: Rodenrijse Velden te Berkel en Rodenrijs

Bladomschrijving: Blok 11 / bnr. 48 t/m 50

Bladnummer: VT-11-01

Schaal: 1:100

Datum: 13-03-2020 Wijziging A: B: