


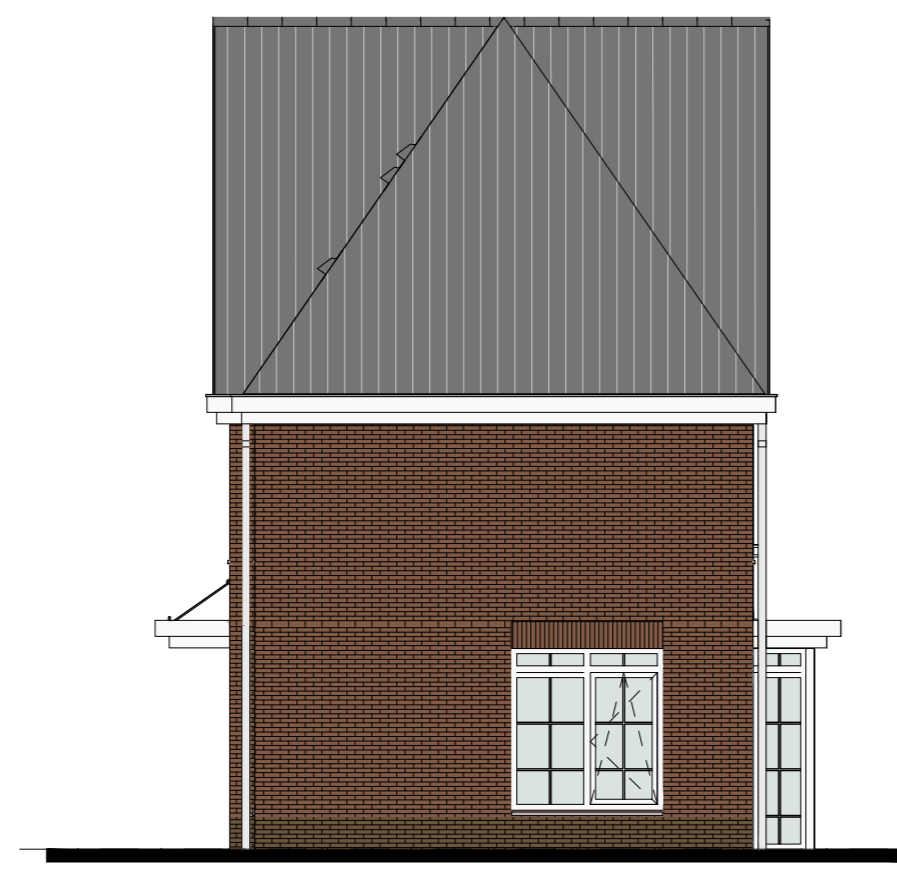


Zuid-oost gevel



Noord-oost gevel




Noord-west gevel

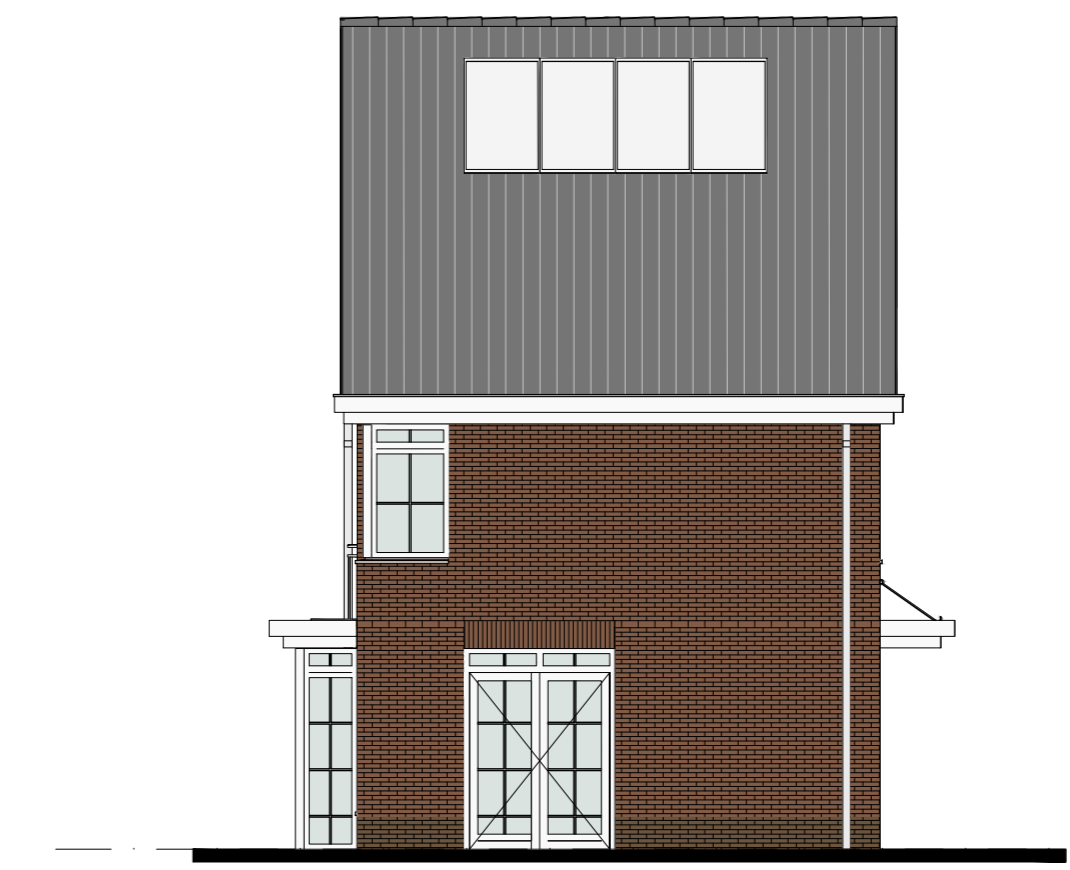


Zuid-west gevel

- Renvoel bouwkundig
- orange-bruin metselwerk
 - donkerbruin metselwerk
 - gevelbeplating
 - houden delen berging
 - op plattegrond, metselwerk
 - op plattegrond, kalkzandsteen
 - op plattegrond, lichte scheidingswanden
 - schacht
 - dakdoorvoer
 - entree woning


- Renvoel installaties
- schel
 - bedrukker
 - aansluitpunt kooktoestel
 - aansluitpunt boiler loos
 - aansluitpunt onbedraad
 - aansluitpunt koelkast
 - aansluitpunt afzuigkap
 - aansluitpunt vaatwasser
 - aansluitpunt wasmachine
 - aansluitpunt warmtepomp
 - aansluitpunt wtw-unit
 - enkele wandcontactdoos
 - dubbele wandcontactdoos
 - opmerking: aansluitpunten wcd boven aarrecht op +1200mm
 - enkeelpolige schakelaar
 - dubbelpolige schakelaar
 - wisselschakelaar
 - lichtpunt plafond
 - lichtpunt wand
 - lichtpunt wand buiten
 - armatuur wand buiten
 - armatuur wand buiten met schemerschakeling
 - afzuigpunt mech. vent.
 - toevoerpunt mech. vent.
 - schakelaar bvr. wtw-unit
 - deur welke als 1e te openen is
 - deur welke als 2e te openen is
 - vloerverwarming
 - thermostaat
 - opmerking: vloerverwarming hal aangesloten op woonkamer thermostaat
 - vloerverwarming overloop aangesloten op badkamer thermostaat
 - E-radiator
 - warmte terug winning ventilatieunit
 - warmtepomp
 - boiler bij warmtepomp
 - opstalplaats omvormer t.b.v. PV panelen (indien benodigd)

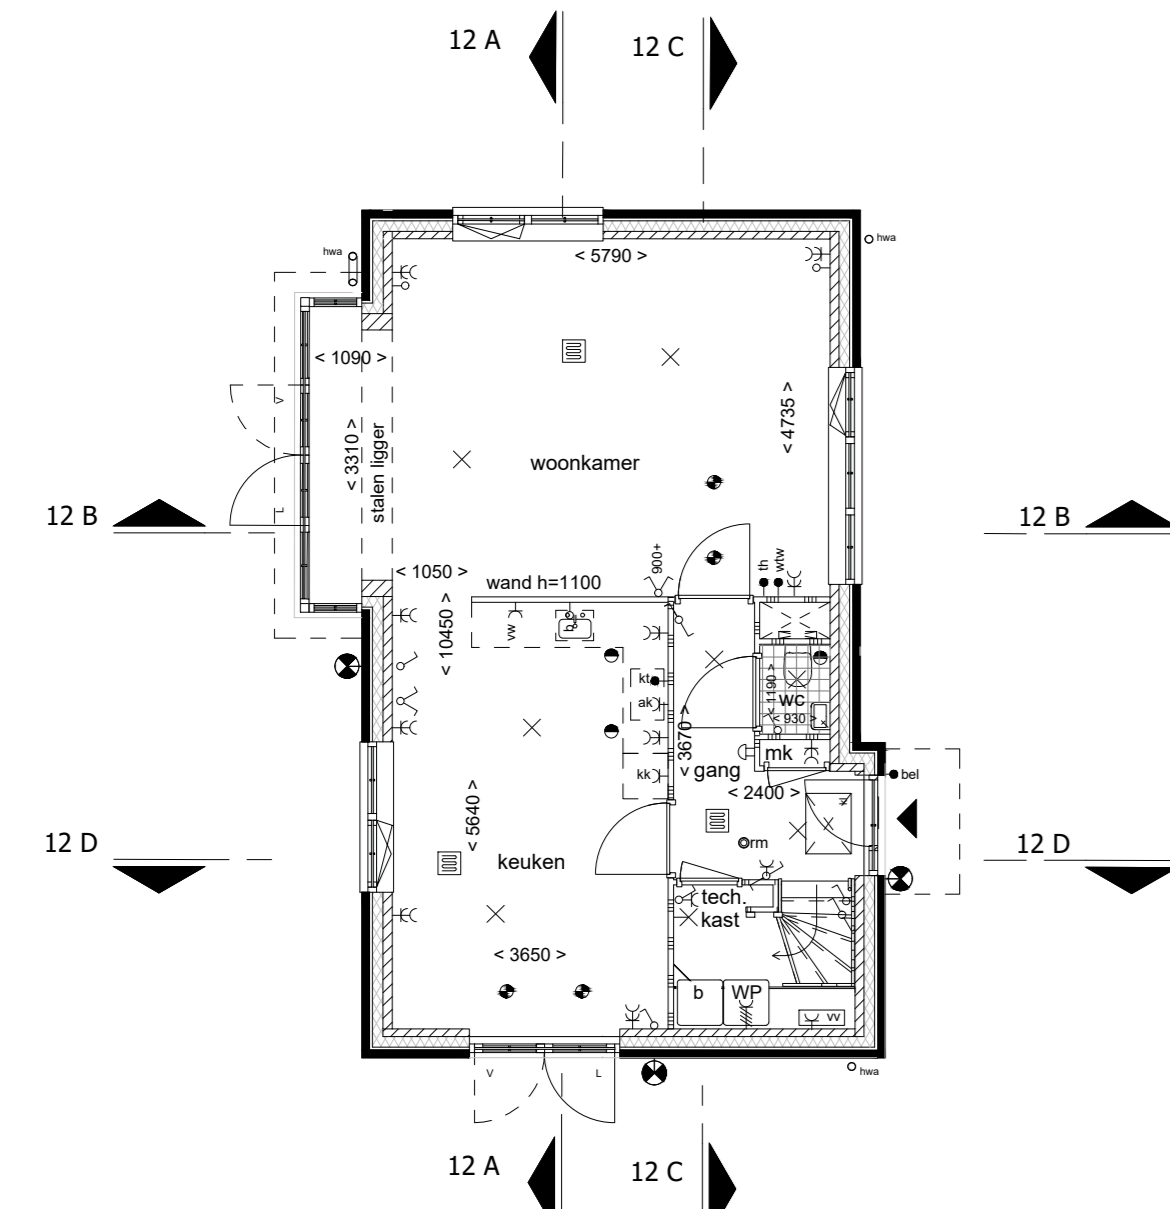


begane grond

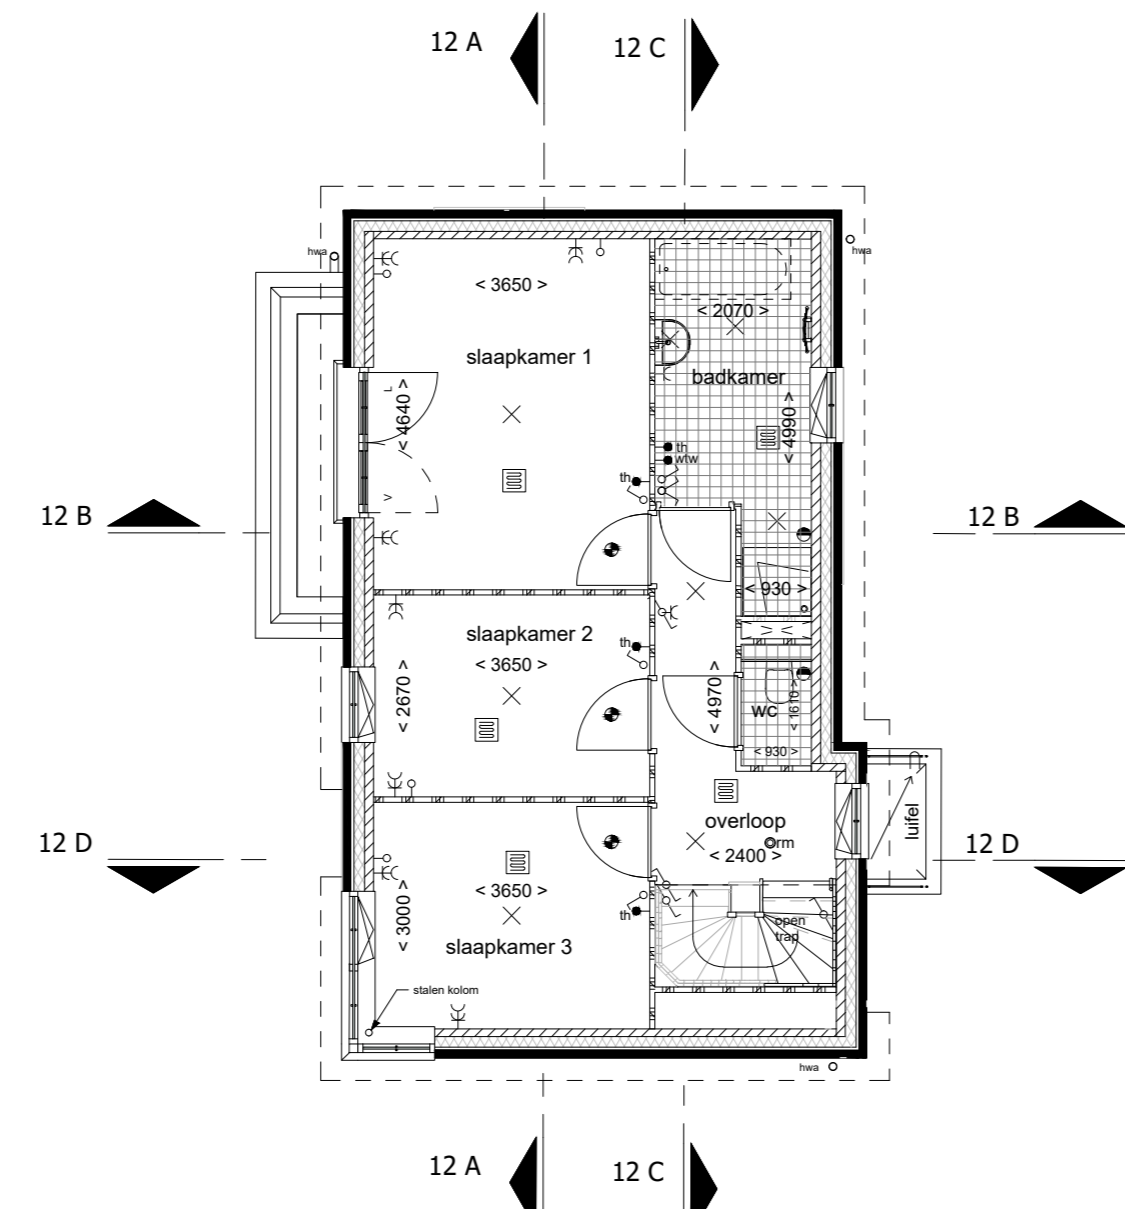


1ste verdieping

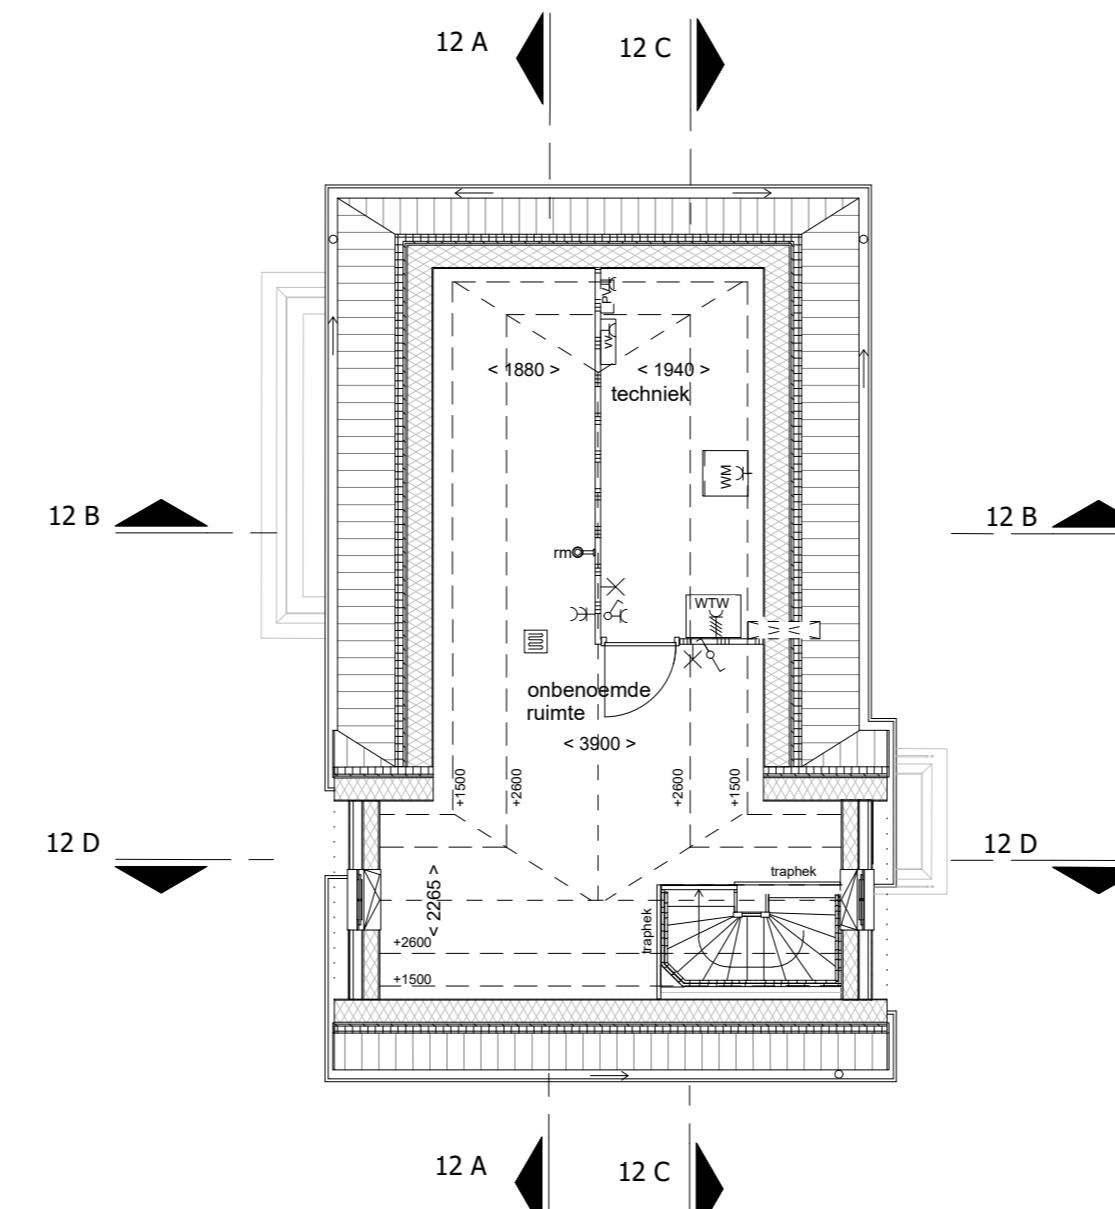


2de verdieping

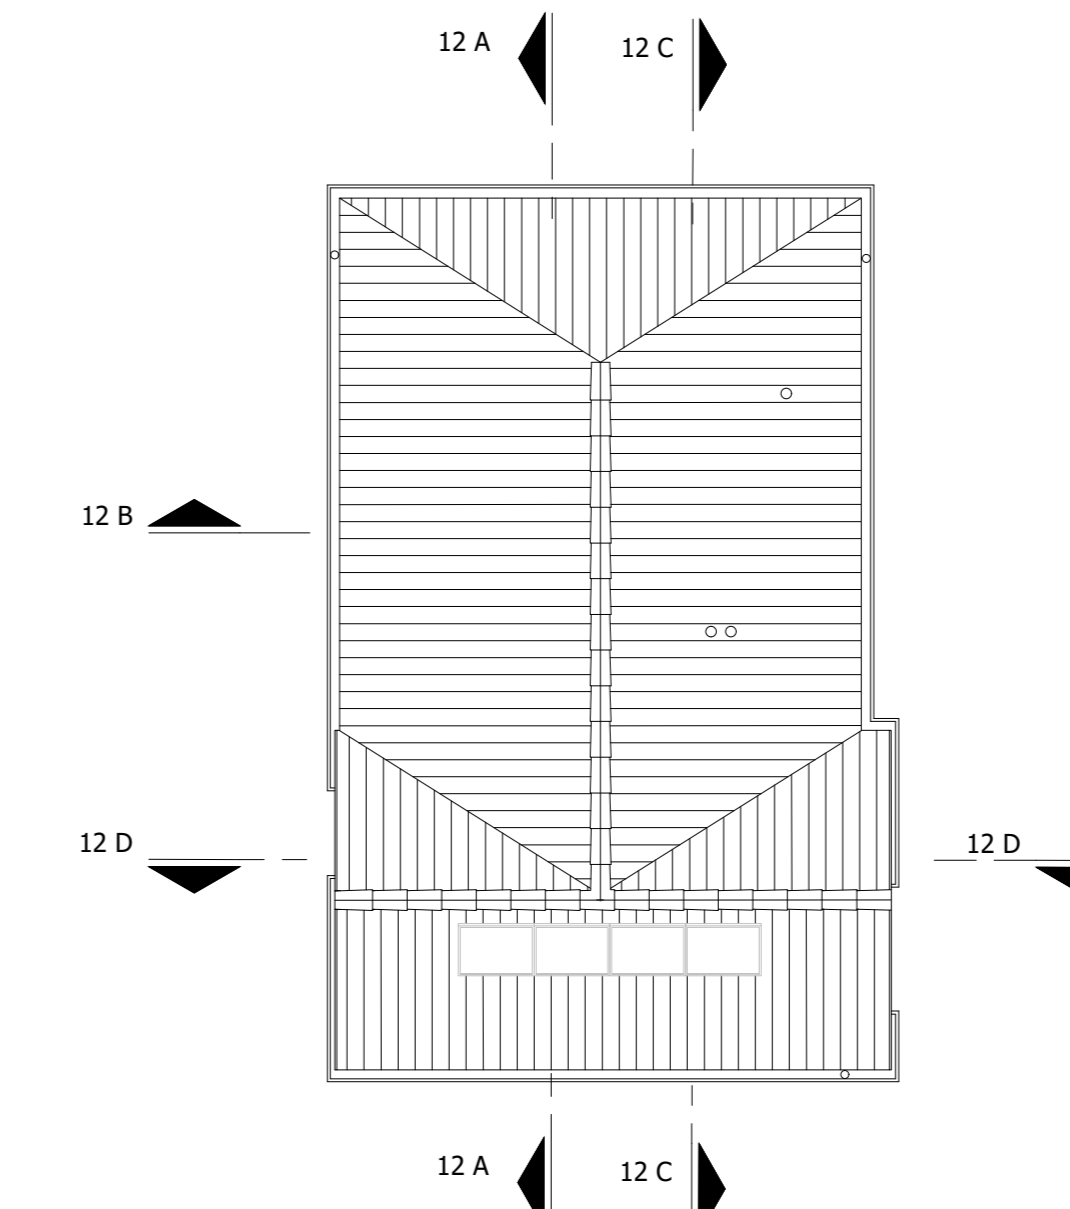


dak

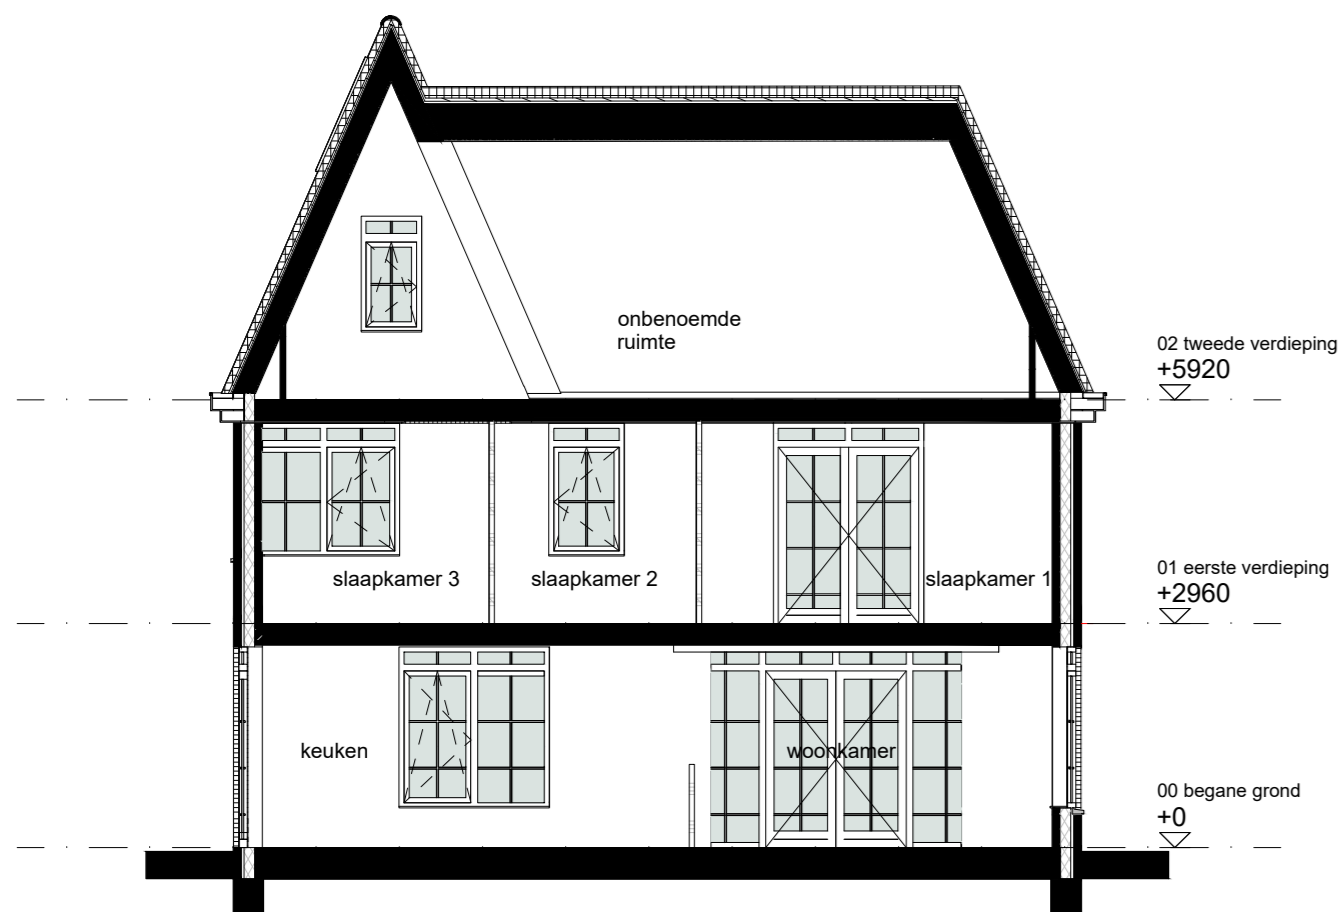


Doorsnede 12 A - A

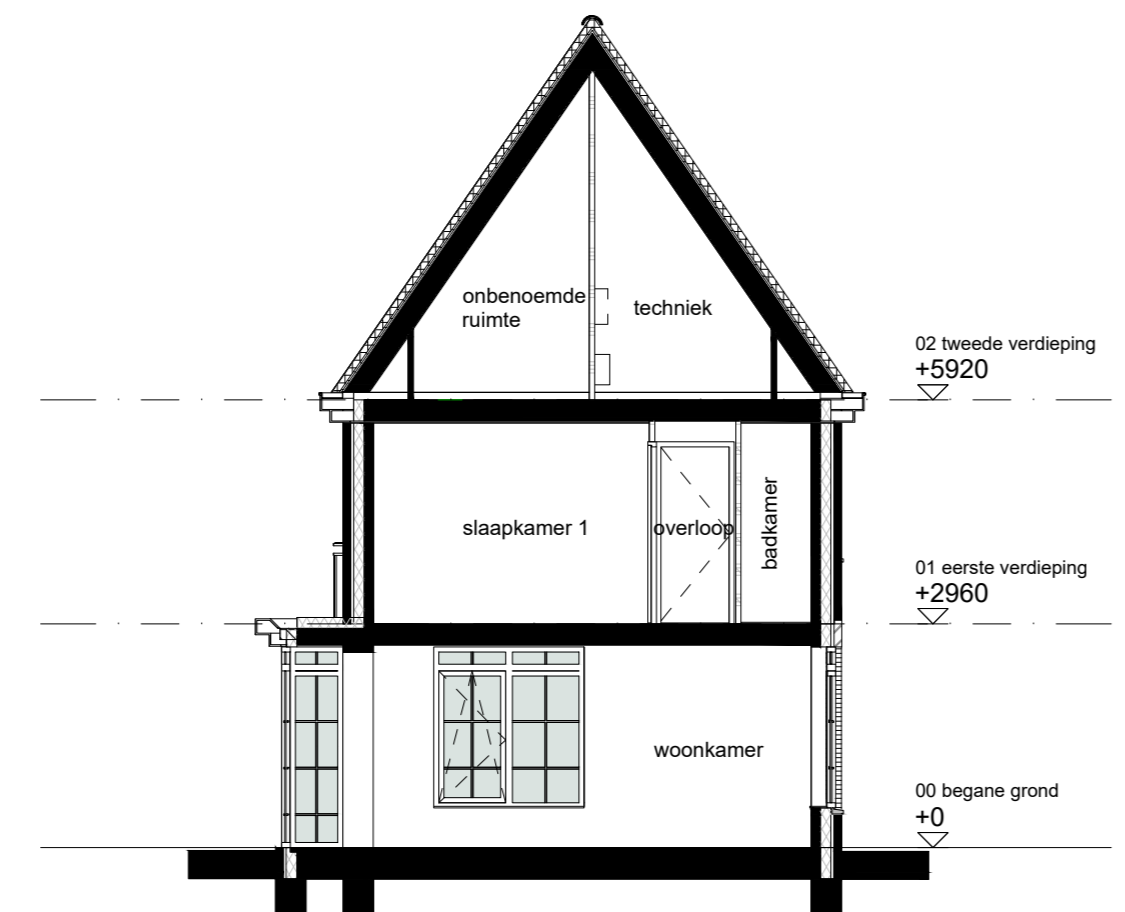

Doorsnede 12 B - B

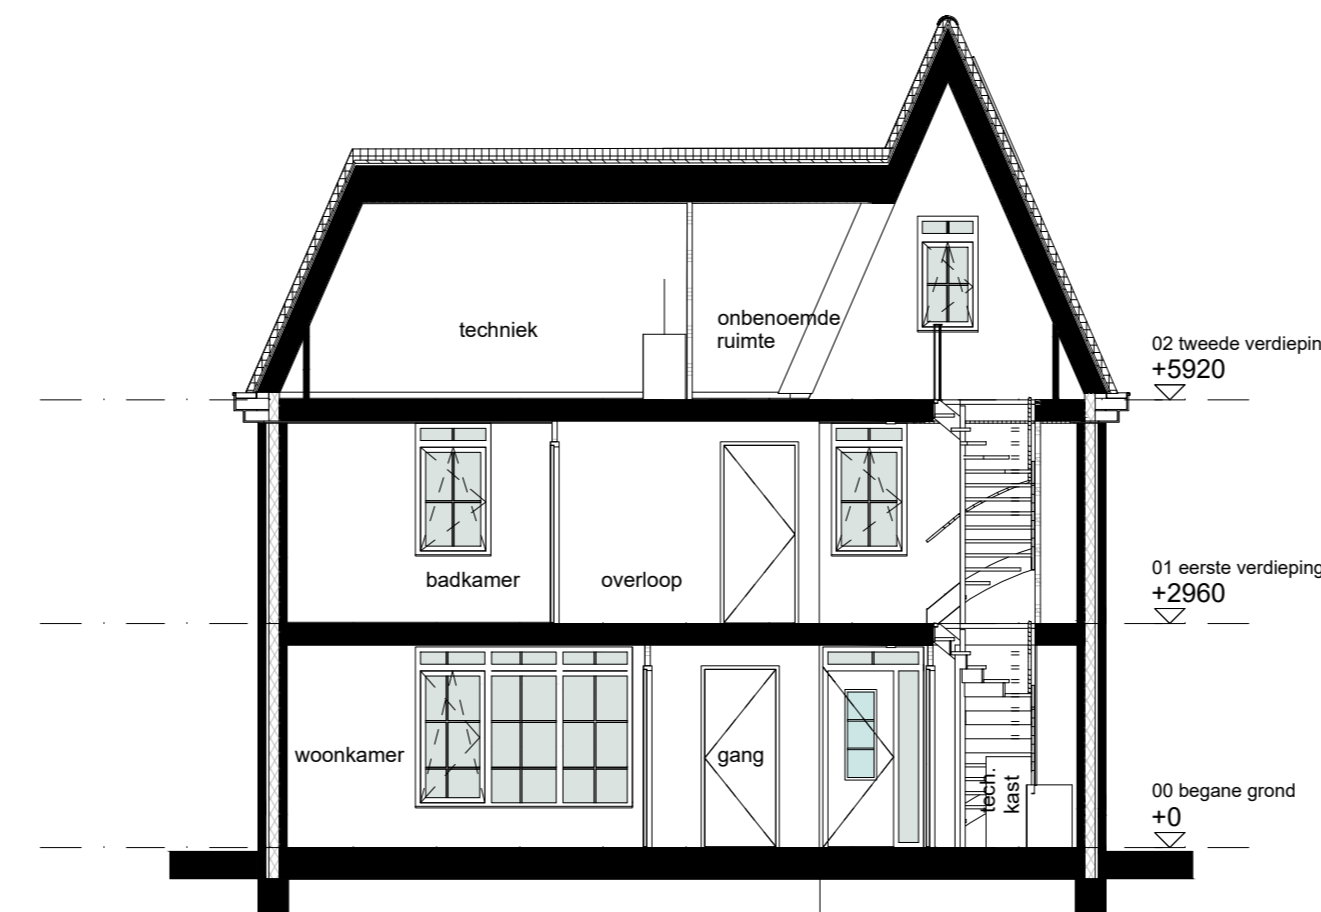

Doorsnede 12 C - C

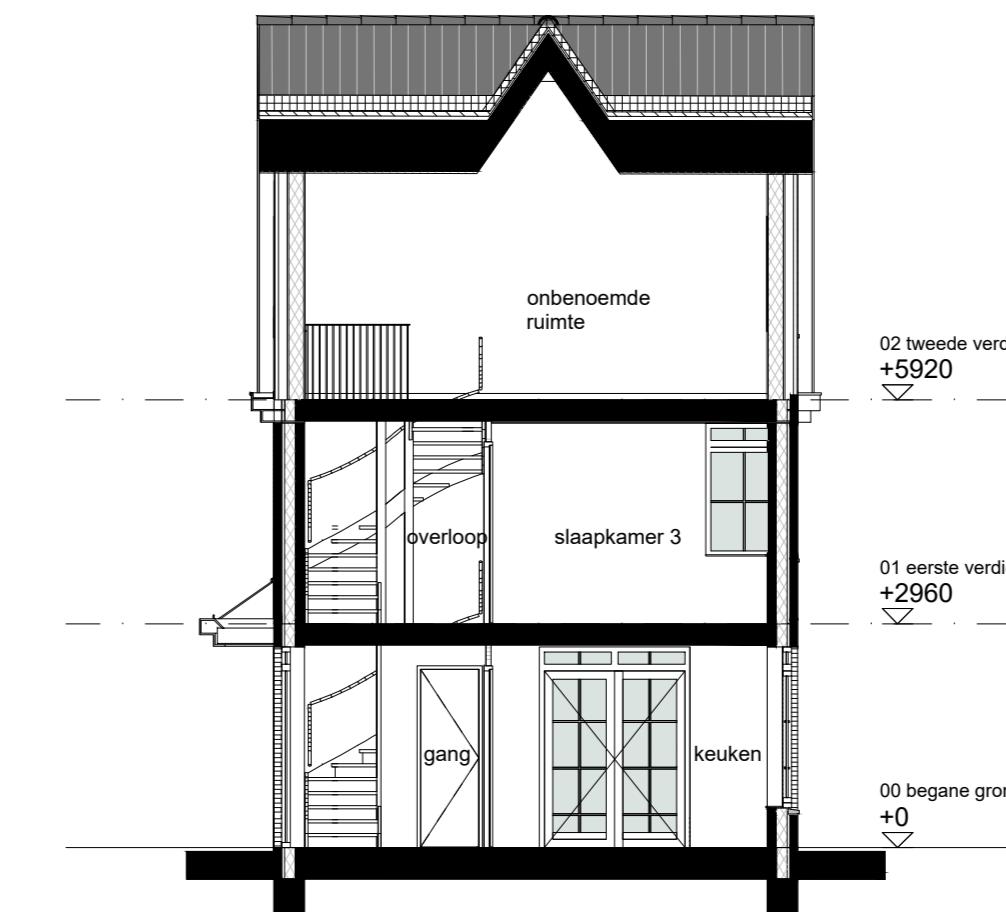

Doorsnede 12 D - D

3D impressies (ter indicatie)
Aan de 3D impressies kunnen geen rechten worden verleend !



bnr 57 - 3D voorzijde




bnr 57 - 3D achterzijde




Bloknummer 12 / Bouwnummer 57

opmerking:
- alle maten zijn ca maten, kleine afwijkingen zijn mogelijk
- plaats en afmeting van vloerverwarming verdeelers te bepalen door installateur

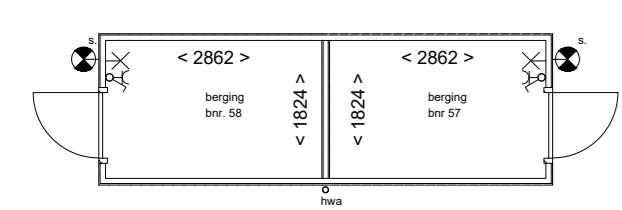


Plattegrond berging bnr 57 en 58

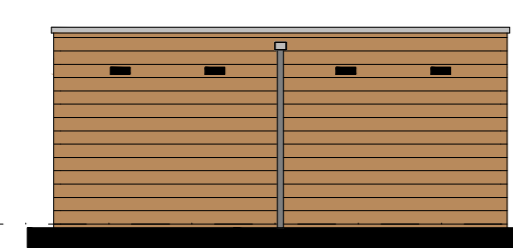

Tuintzijde bnr 57 en 58




Zijgevel bnr 57

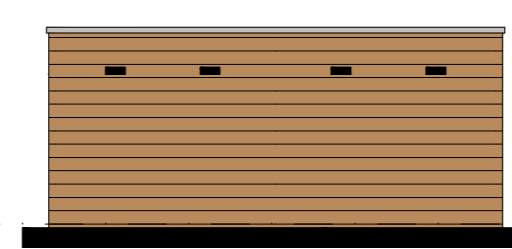

Taludzijde bnr 57 en 58



Zijgevel bnr 58

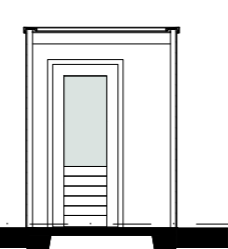

Doorsnede

RODENRIJSE VELDEN
Wonen aan de groene rand van Rotterdam

Project: Rodenrijse Velden te Berkel en Rodenrijs

Bladomschrijving: Blok 12 / bnr. 57

Bladnummer: VT-12-01

Schaal: 1:100

Datum: 13-03-2020 Wijziging A: B: