


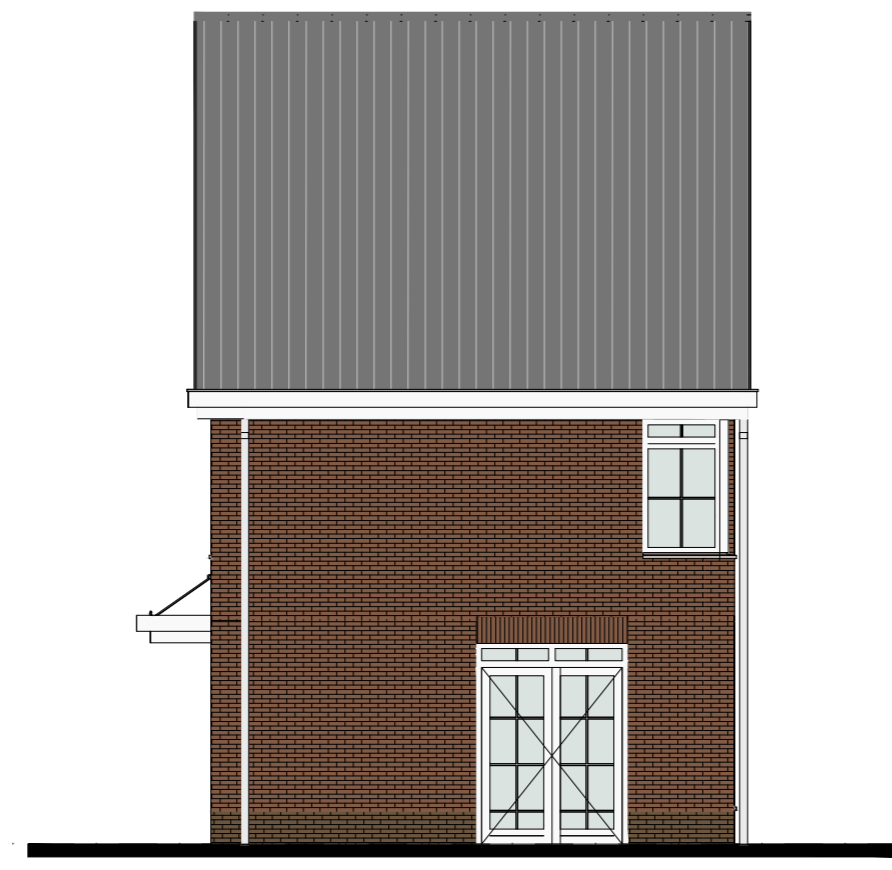

Zuid-oost gevel



Noord-oost gevel



Noord-west gevel



Zuid-west gevel

- Renvooi bouwkundig
- oranje-bruin metselwerk
  - donkerbruin metselwerk
  - gevelbeplating
  - houten delen berging
  - op plattegrond, metselwerk
  - op plattegrond, kalkzandsteen
  - op plattegrond, lichte scheidingswanden
  - schacht
  - dakdoorvoer
  - entree woning

- Renvooi installaties
- schel
  - bedrukker
  - aansluitpunt kooktoestel
  - aansluitpunt boiler loos
  - aansluitpunt onbedraad
  - aansluitpunt wandcontactdoos
  - aansluitpunt kwalitat
  - aansluitpunt afzuigkap
  - aansluitpunt vaatwasser
  - aansluitpunt warmtepomp
  - aansluitpunt wtw-unit
  - enkele wandcontactdoos
  - dubbele wandcontactdoos
  - opmerking: aansluitpunten wcd boven aanrecht op +1200mm
  - enkelzijdige schakelaar
  - dubbelzijdige schakelaar
  - wisselschakelaar
  - lichtpunt plafond
  - lichtpunt wand
  - lichtpunt wand buiten
  - armatuur wand buiten met schermerschakeling
  - afzuigpunt mech. vent.
  - toevoerpunt mech. vent.
  - schakelaar tbv. wtw-unit
  - deur welke als 1e te openen is
  - deur welke als 2e te openen is
  - vloerverwarming
  - thermostaat
  - opmerking: vloerverwarming hal aangesloten op woonkamer thermostaat
  - vloerverwarming overloop aangesloten op badkamer thermostaat
  - E-radiator
  - wtw - warmte terug winning ventilatieunit
  - wp - warmtepomp
  - b - boiler bij warmtepomp
  - pv - opstelplaats omvormer t.b.v. PV panelen (indien benodigd)

3D impressies ( ter indicatie )  
Aan de 3D impressies kunnen geen rechten worden verleend !



bnr 58 - 3D voorzijde




bnr 58 - 3D achterzijde




Bloknummer 13 / Bouwnummer 58


opmerking:  
- alle maten zijn ca maten, kleine afwijkingen zijn mogelijk  
- plaats en afmeting van vloerverwarming verdeelers te bepalen door installateur

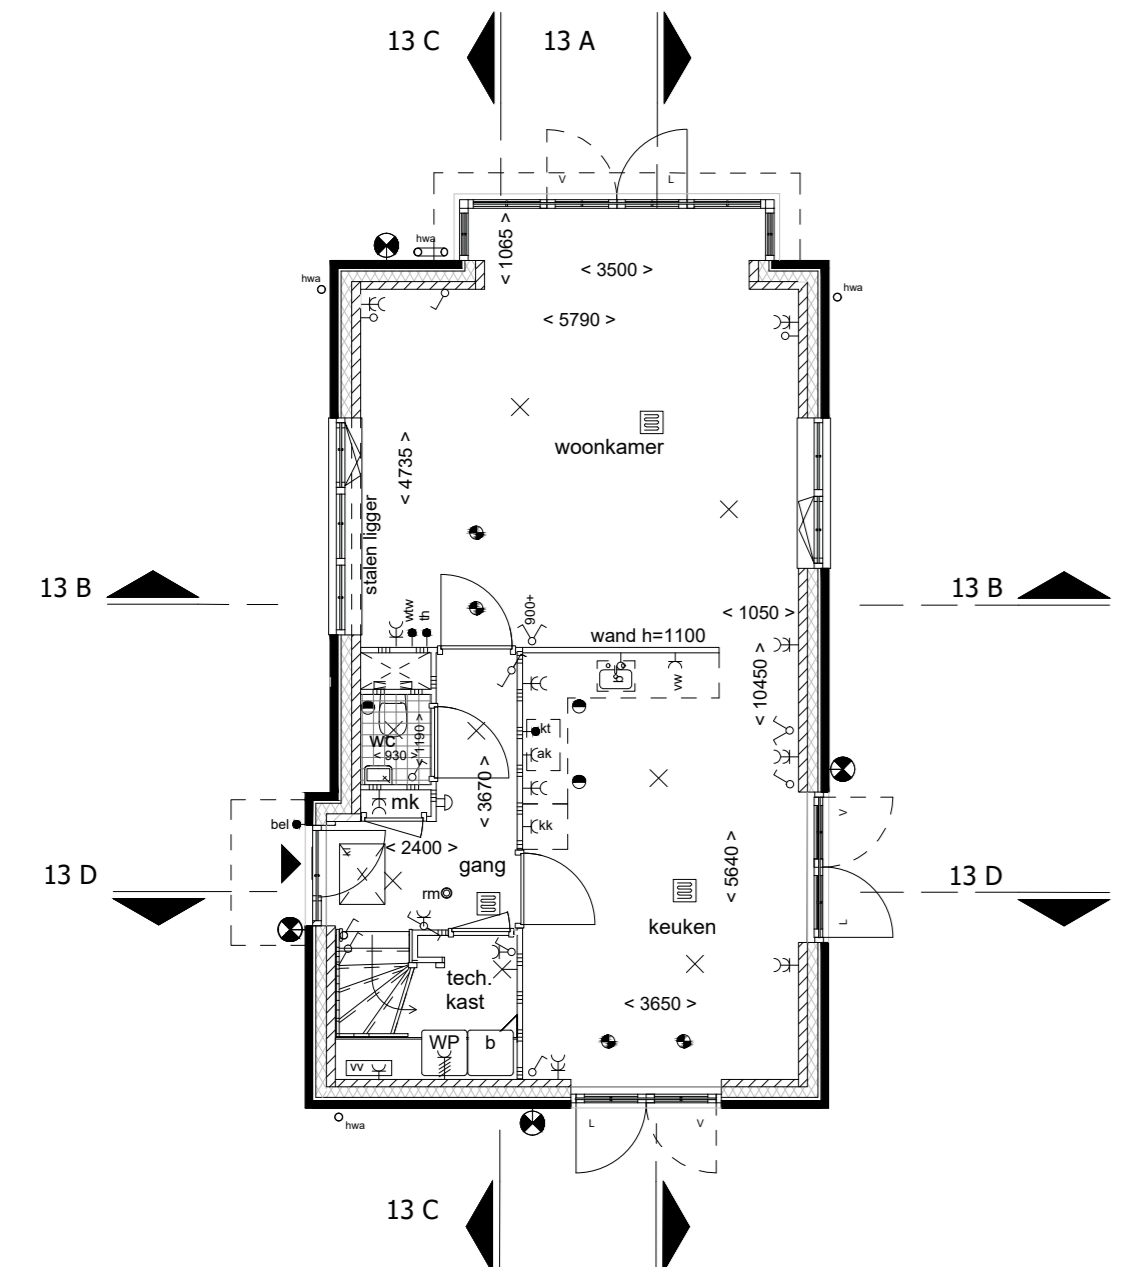


begane grond

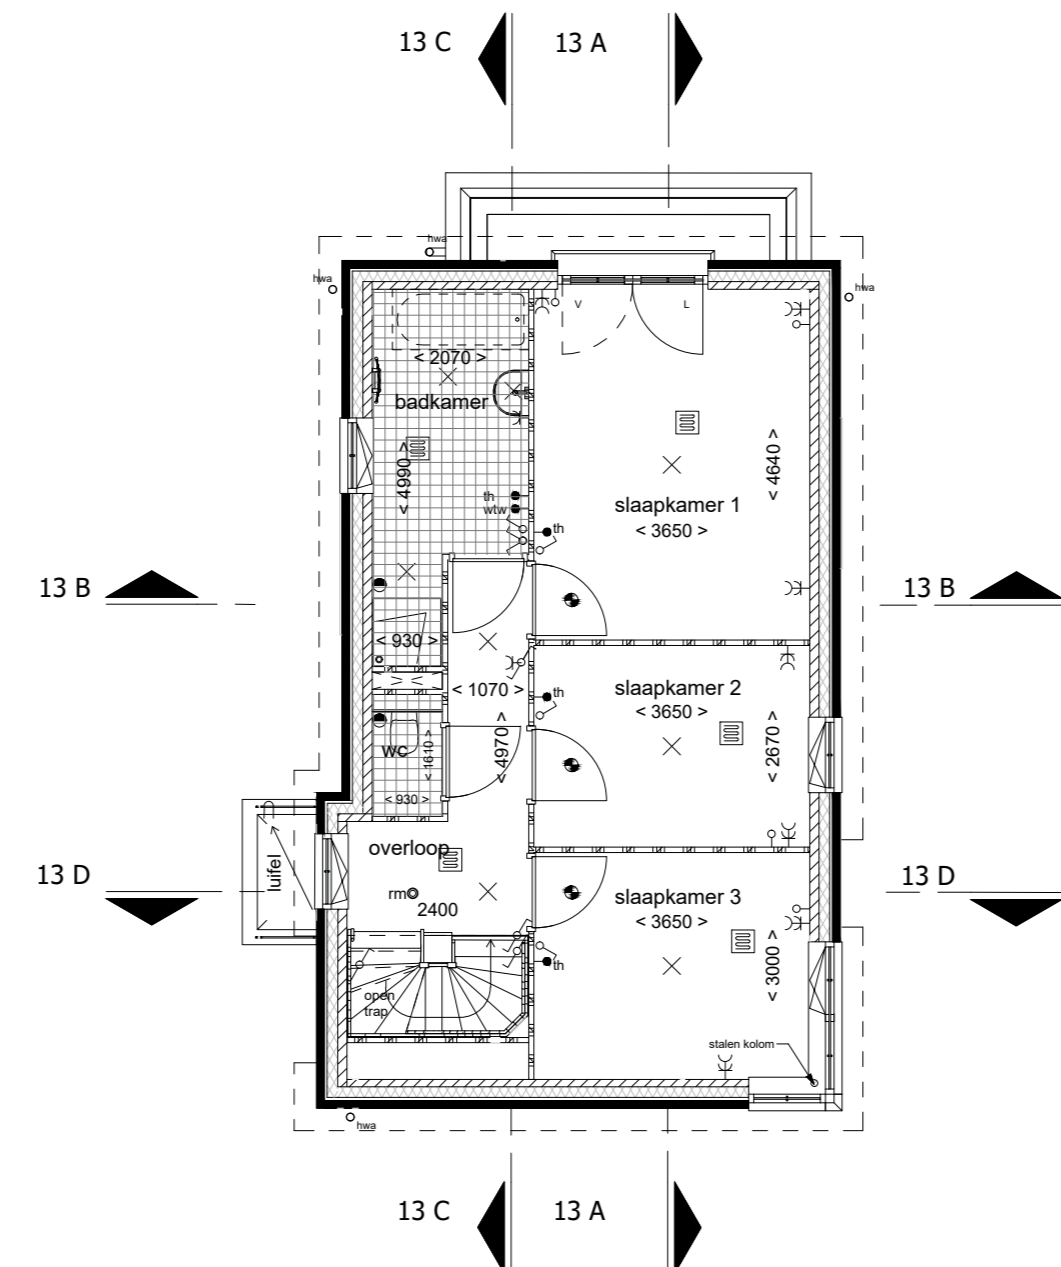


1ste verdieping

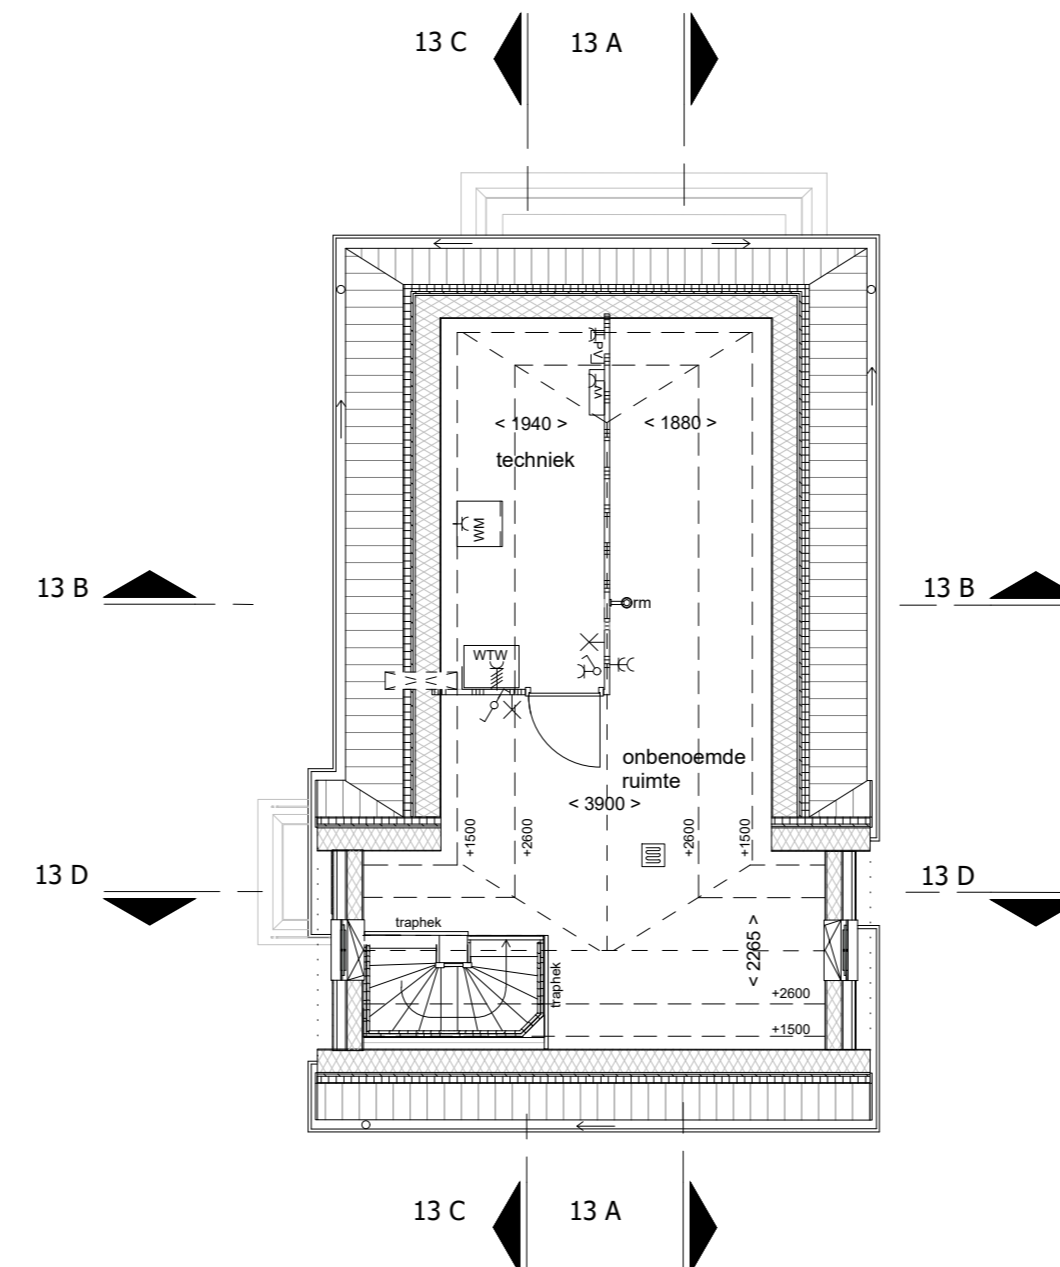


2de verdieping

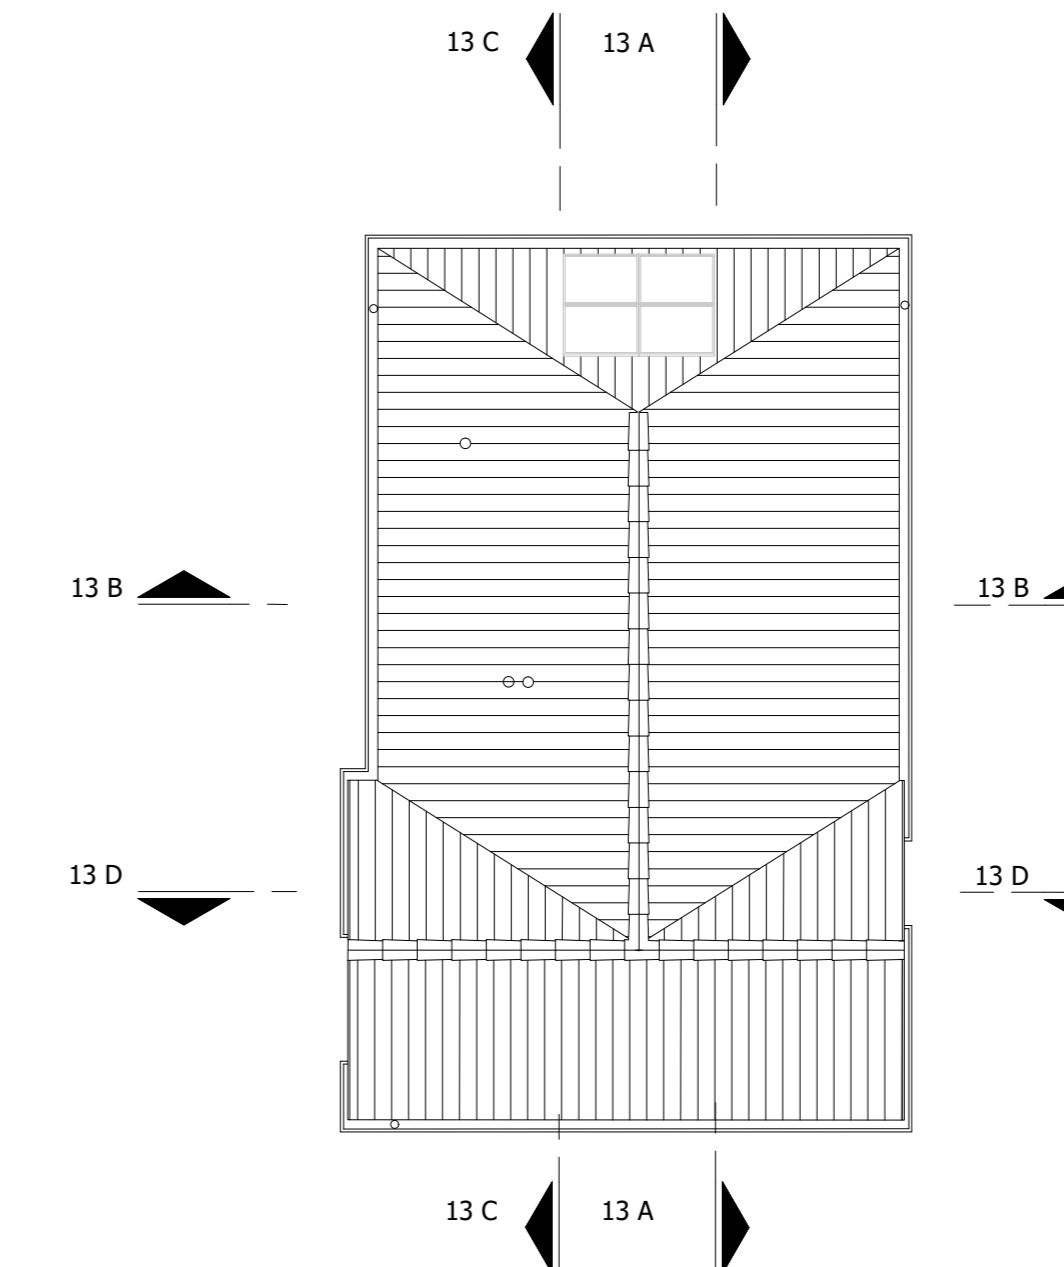


dak

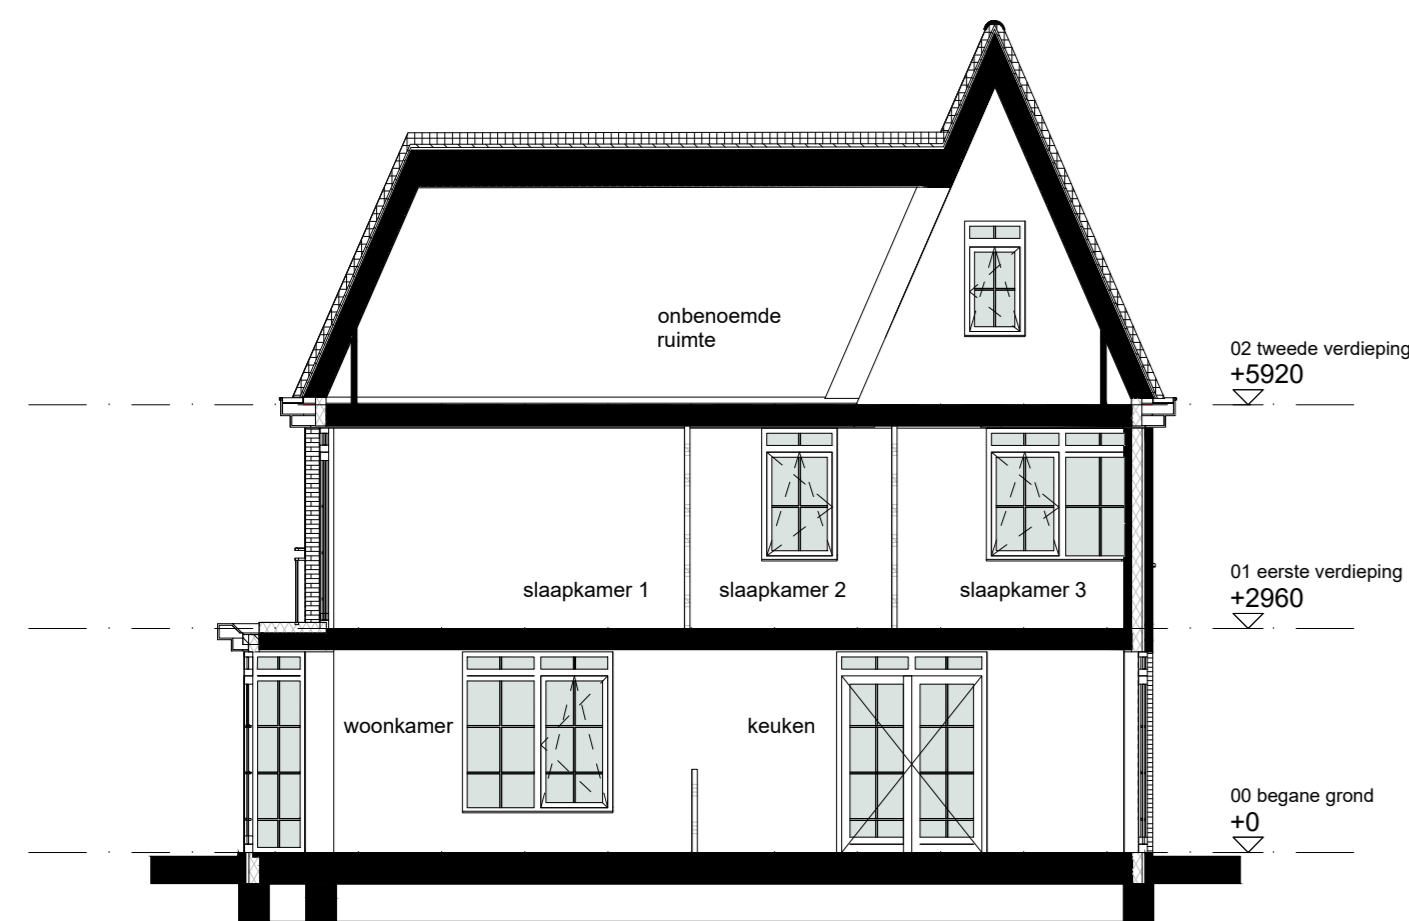


Doorsnede 13 A - A

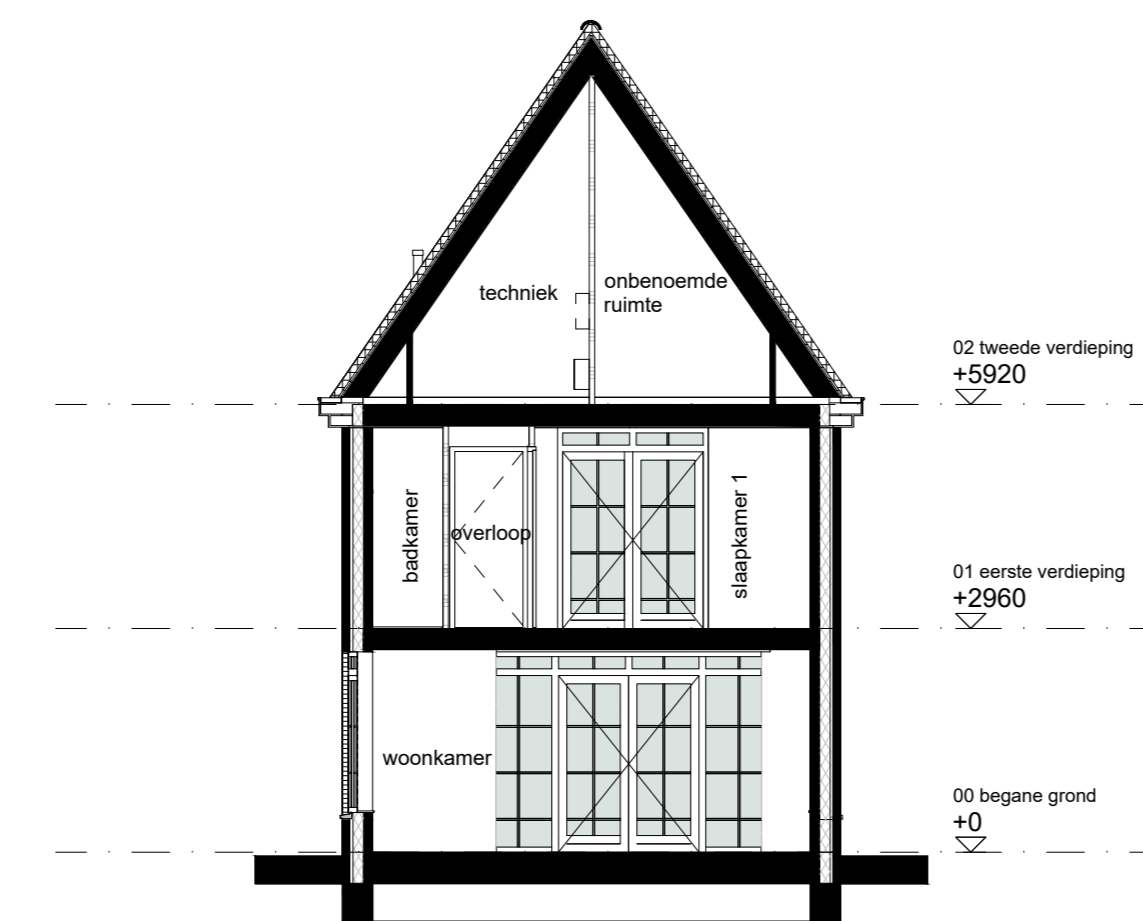


Doorsnede 13 B - B

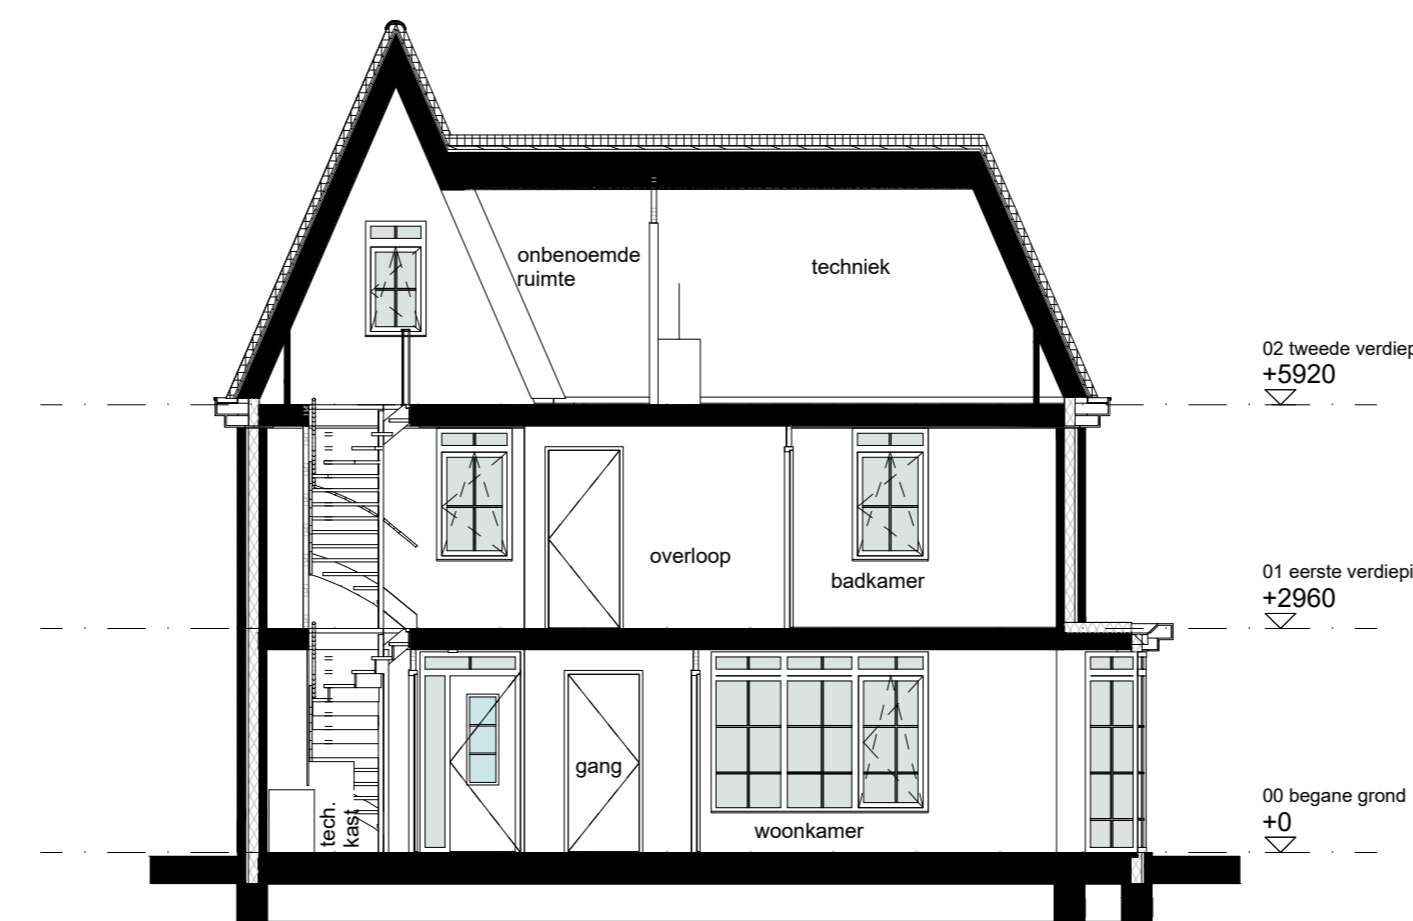

Doorsnede 13 C - C

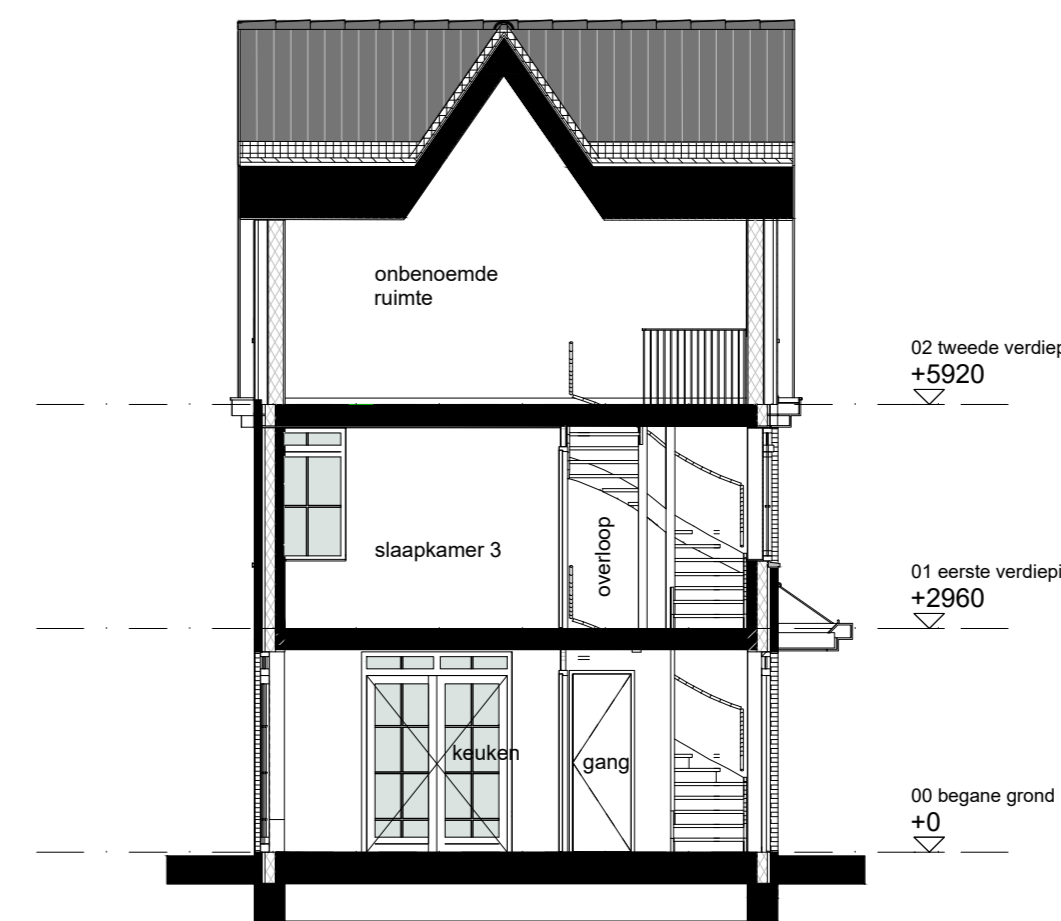

Doorsnede 13 D - D

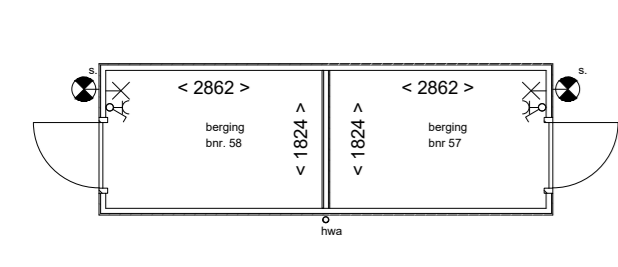

Plattegrond berging bnr 57 en 58



Tuinzijde bnr 57 en 58

Zijgevel bnr 57

Takzijde bnr 57 en 58

Zijgevel bnr 58

Doorsnede

**RODENRIJSE VELDEN**  
Wonen aan de groene rand van Rotterdam

Project: Rodenrijse Velden te Berkel en Rodenrijs

Bladomschrijving: Blok 13 / bnr. 58

Bladnummer: VT-13-01

Schaal: 1:100

Datum: 13-03-2020 Wijziging A: B: