


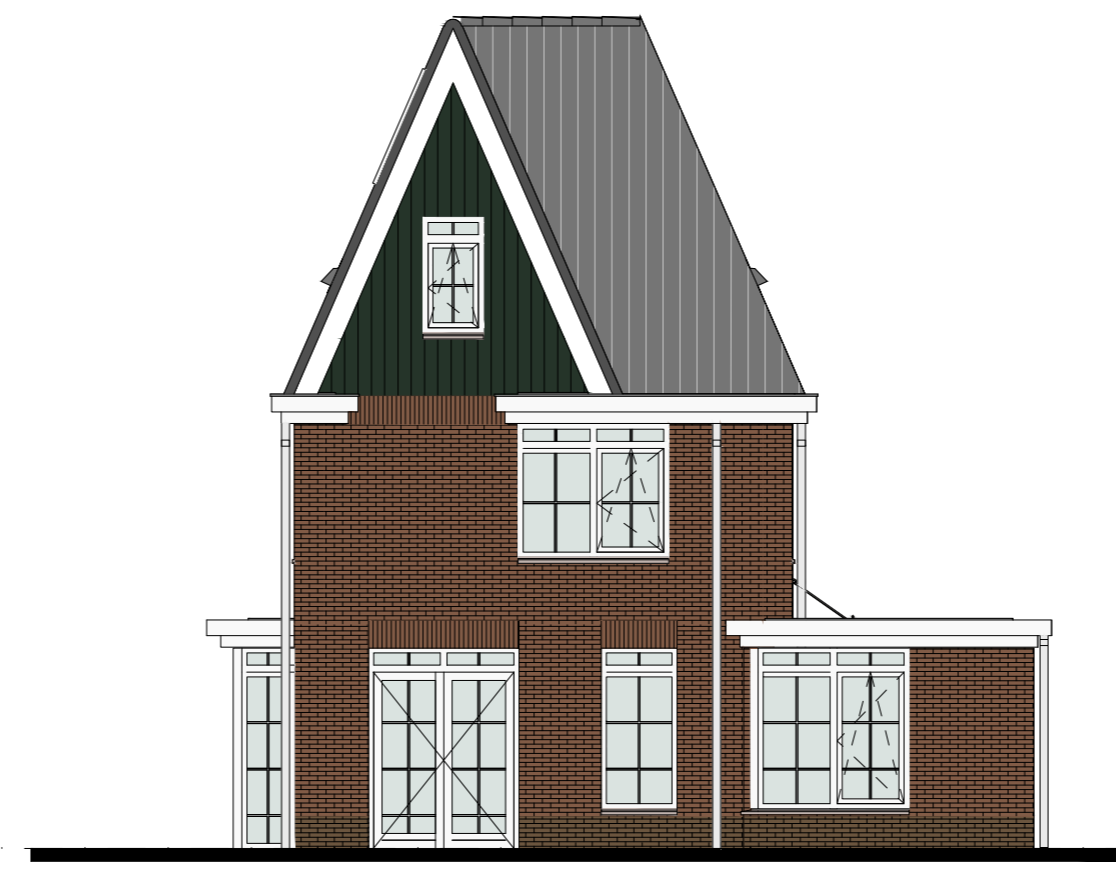

Noord-west gevel



Zuid-west gevel



Zuid-oost gevel




Noord-oost gevel

Renvooi bouwkundig


- oranje-bruin metselwerk
- donkerbruin metselwerk
- gevelbeplating
- houten delen berging
- op plattegrond, metselwerk
- op plattegrond, kalkzandsteen
- op plattegrond, lichte scheidingswanden
- schacht
- dakdoorvoer
- entree woning

Renvooi installaties


- schel
- bedrukker
- aansluitpunt kooktoestel
- aansluitpunt boiler loss
- aansluitpunt orbedraad
- enkele wandcontactdoos
- aansluitpunt koelkast
- aansluitpunt afzuigkap
- aansluitpunt vaatwasser
- aansluitpunt wasmachine
- aansluitpunt warmtepomp
- aansluitpunt wtw-unit
- enkele wandcontactdoos
- dubbele wandcontactdoos
- opmerking: aansluitpunten wcd boven aansicht op +1200mm
- enkelepolige schakelaar
- dubbelpolige schakelaar
- wisselschakelaar
- lichtpunt plafond
- lichtpunt wand
- lichtpunt wand buiten
- armatuur wand buiten met schermchakeling
- afzuigpunt mech. vent.
- looverpunt mech. vent.
- schakelaar tbv. wtw-unit
- opmerking: aansluitpunten wcd boven aansicht op +1200mm
- deur welke als 1e te openen is
- deur welke als 2e te openen is
- vloerverwarming
- thermostaat
- opmerking: vloerverwarming hal aangesloten op voorkamer thermostat vloerverwarming overloop aangesloten op badkamer thermostat
- E-radiator
- wtw - warmte terug winning ventilatieunit
- wp - warmtepomp
- boiler bij warmtepomp
- pv - opstelplaats omvormer t.b.v. PV panelen (indien benodigd)

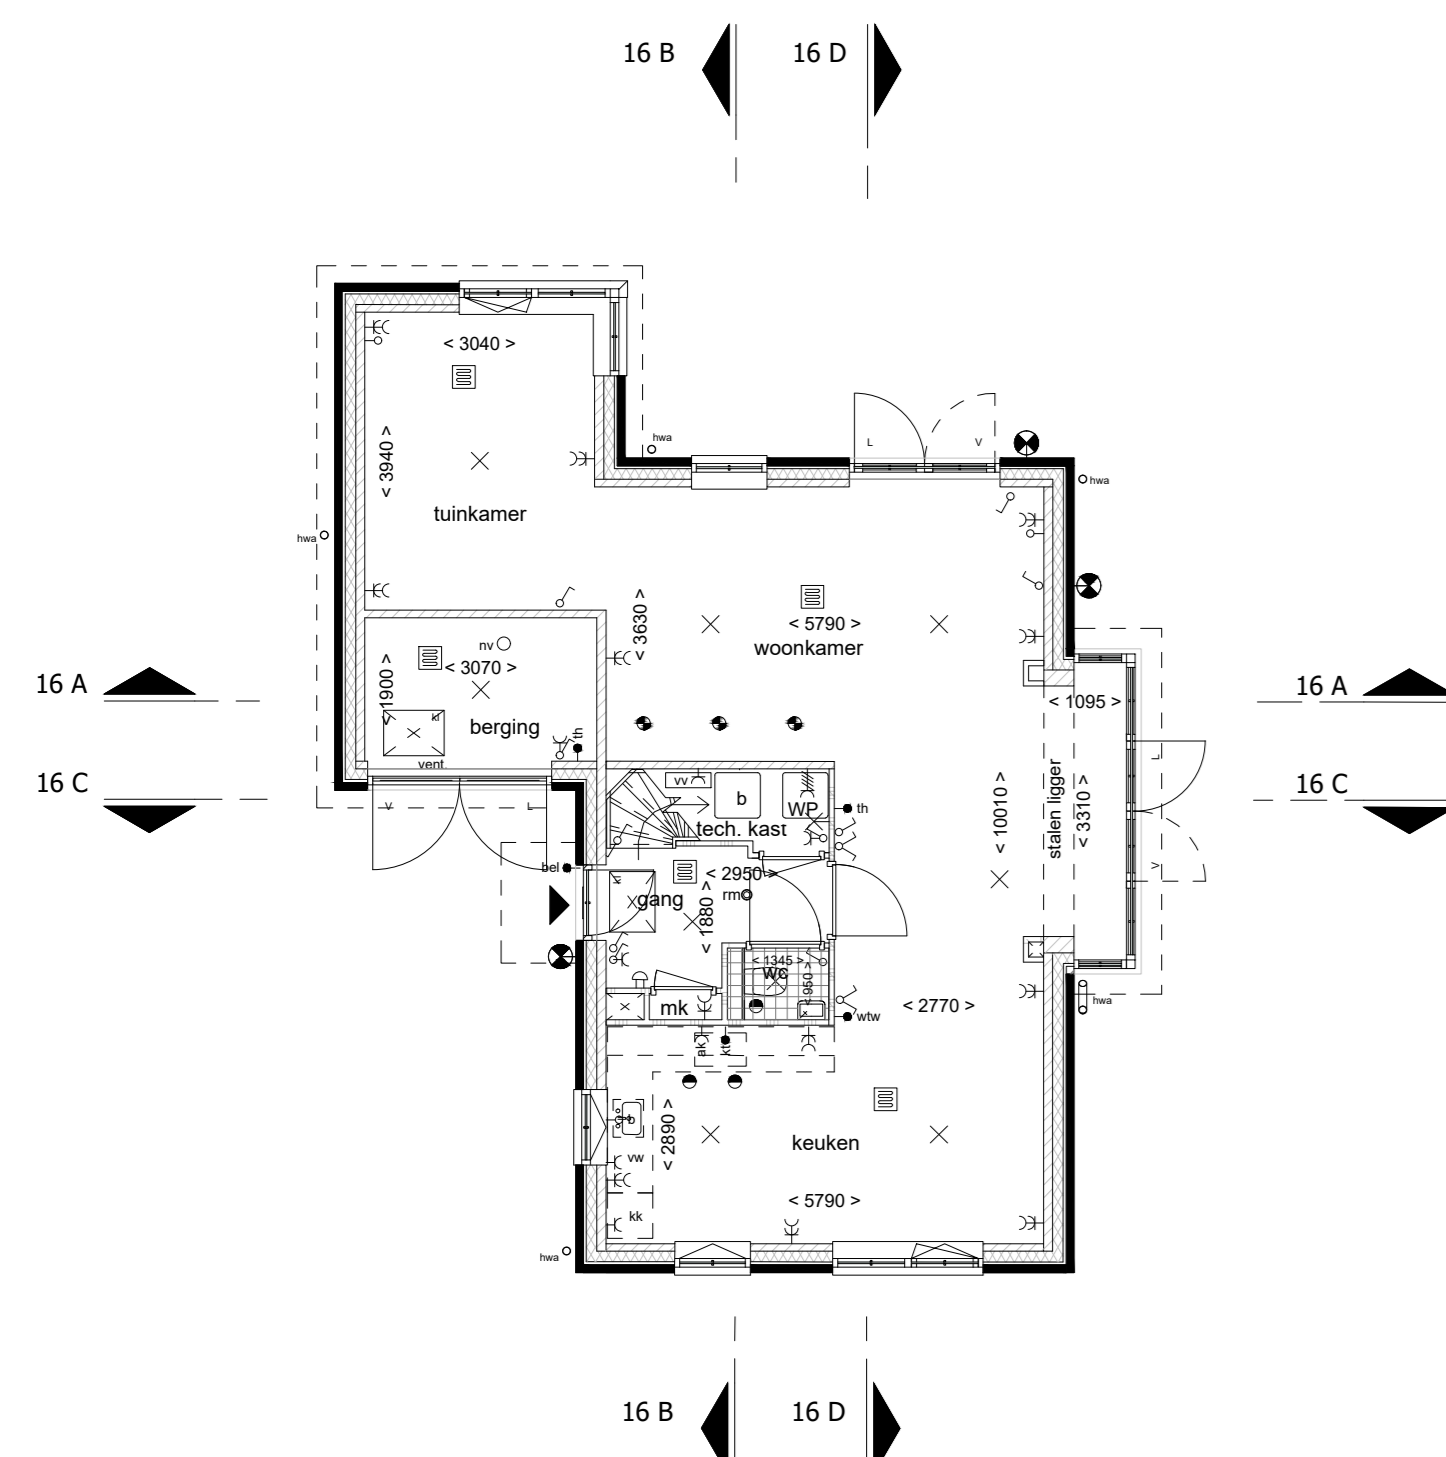


begane grond

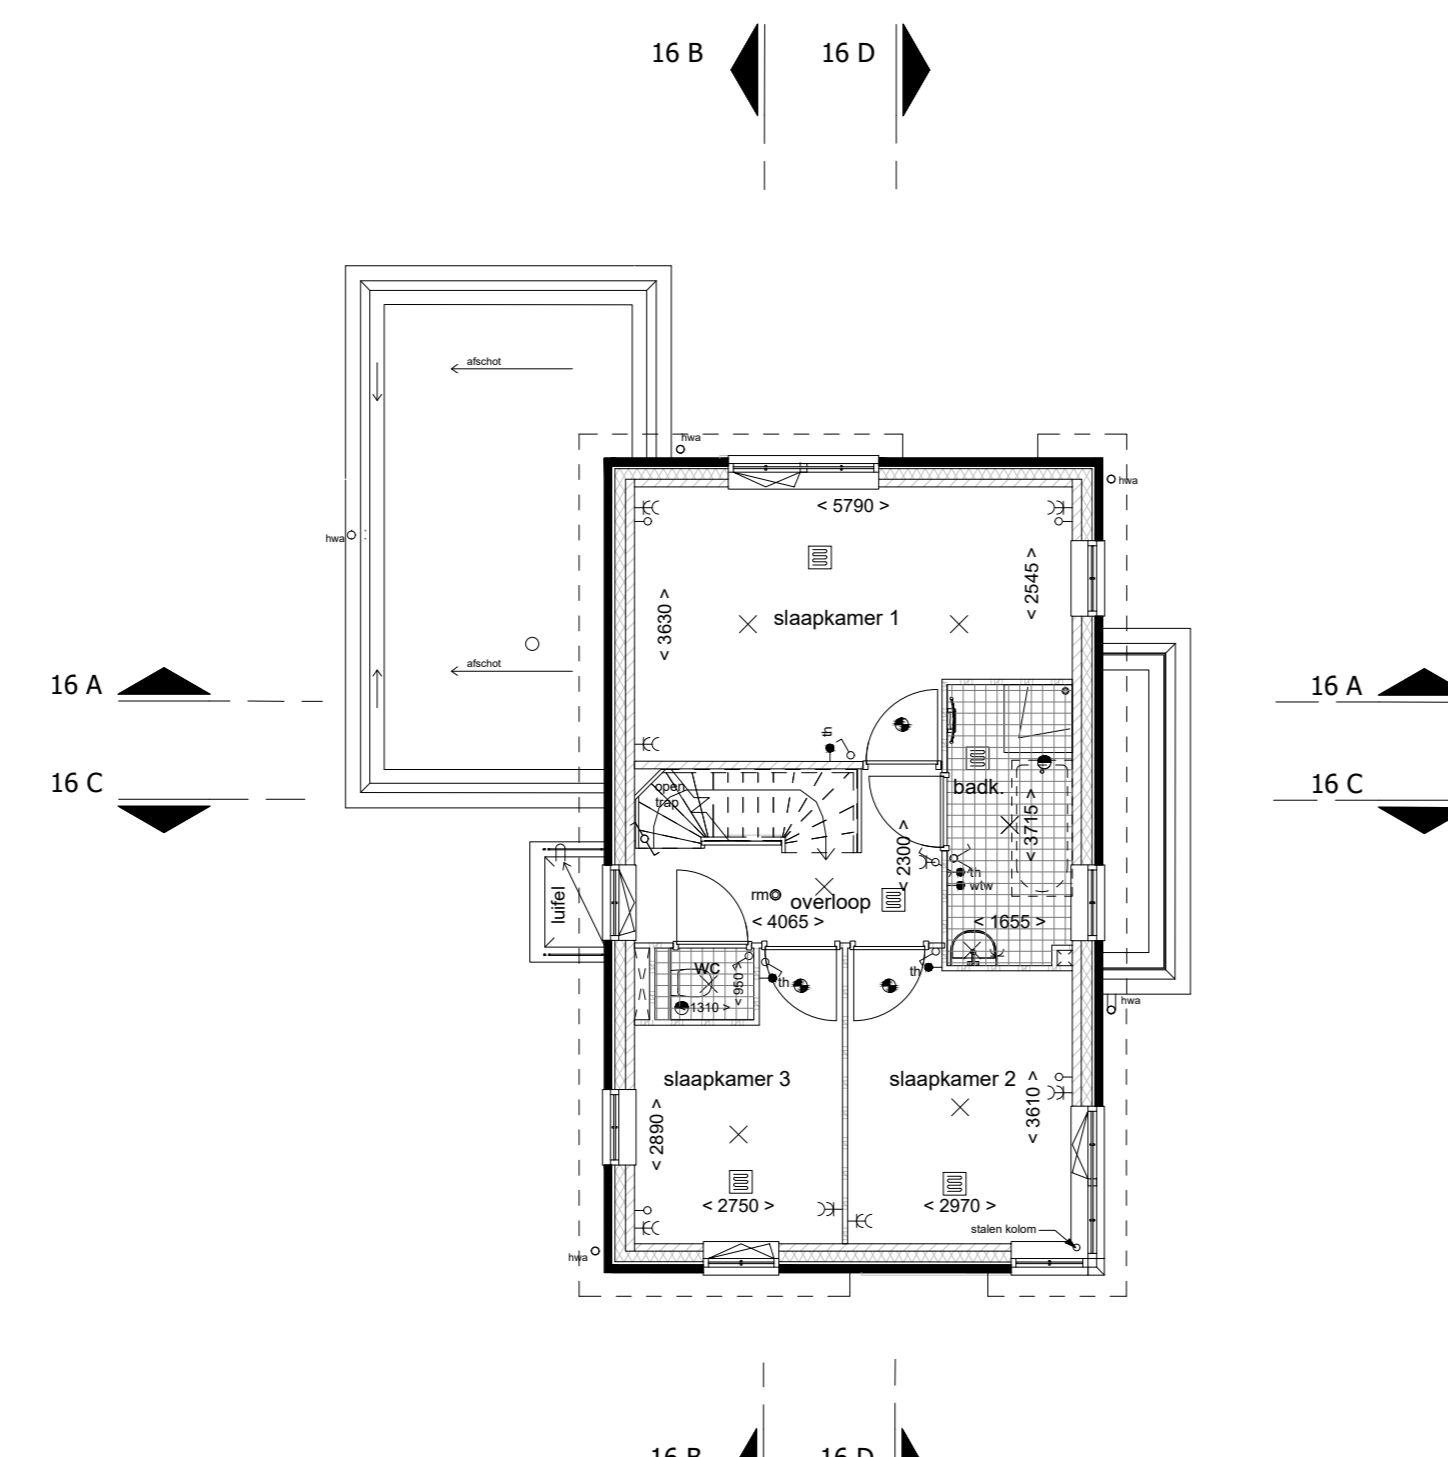

1ste verdieping

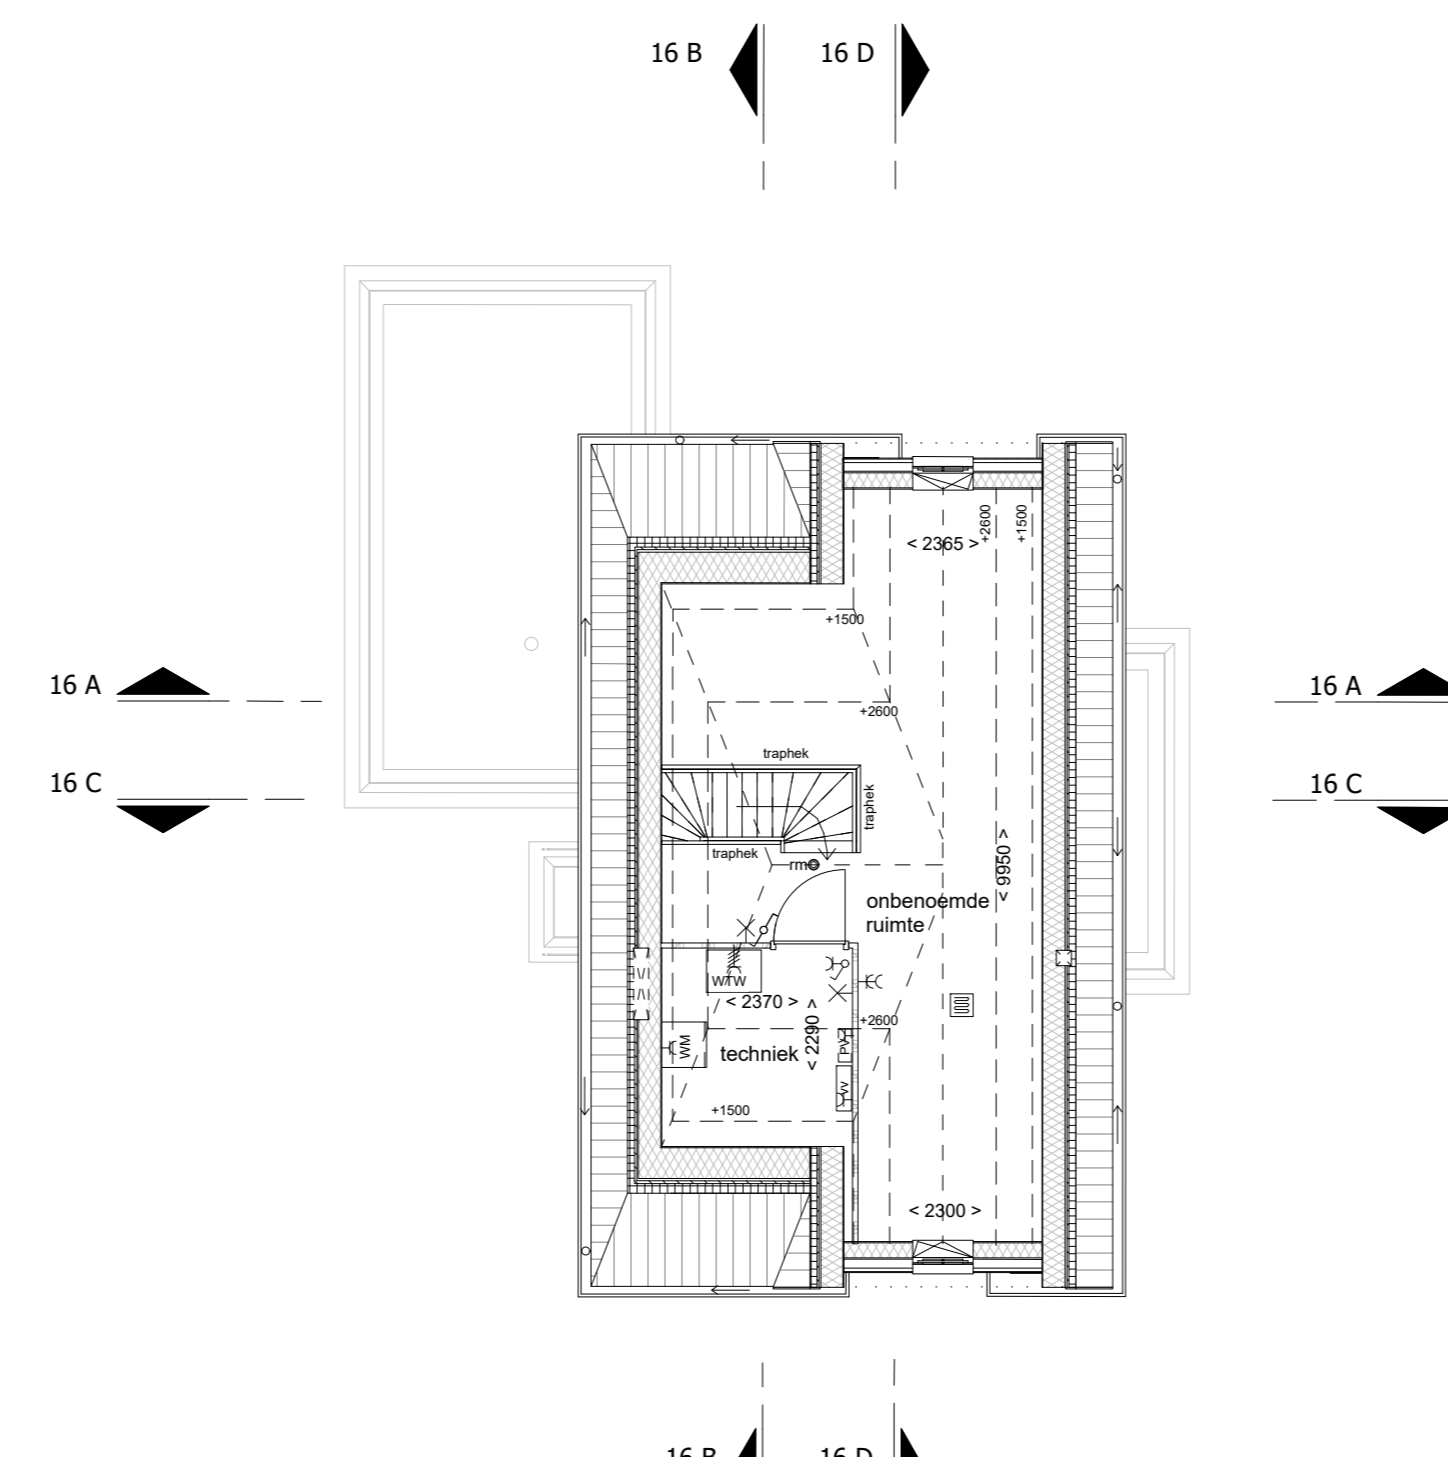


2de verdieping

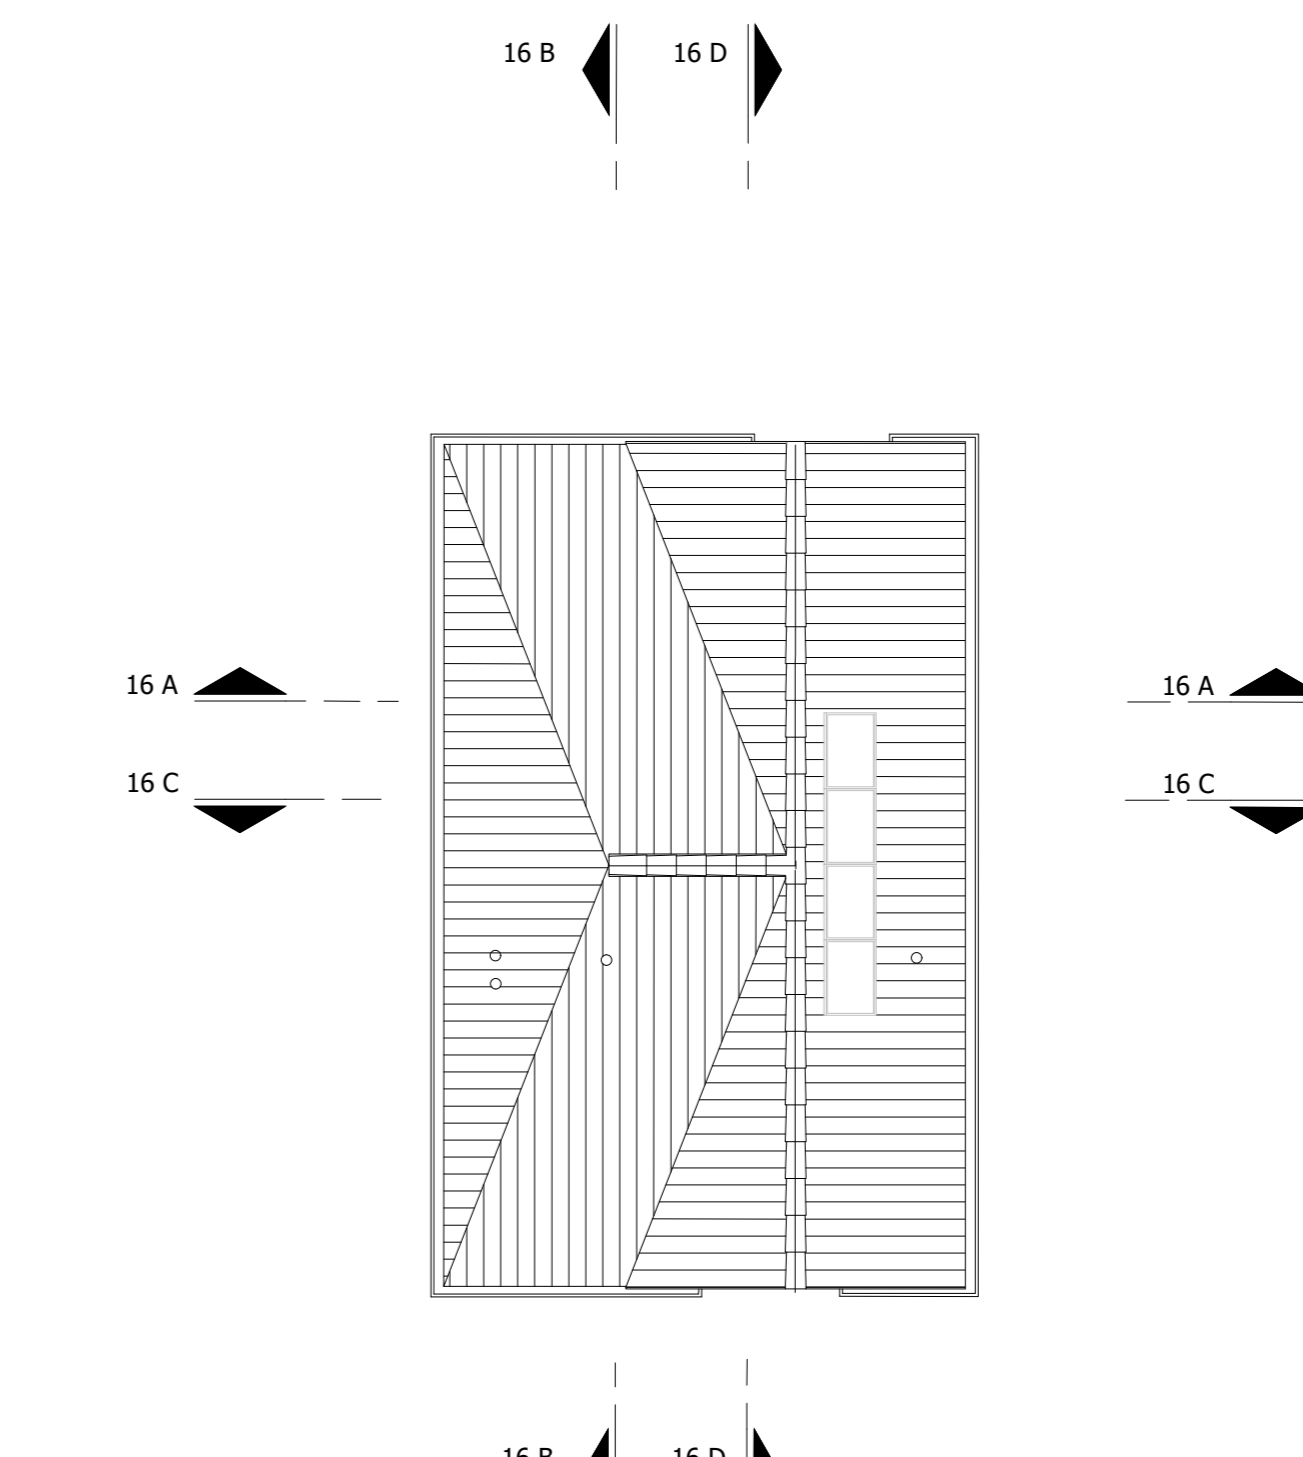

dak


3D impressies (ter indicatie)
Aan de 3D impressies kunnen geen rechten worden verleend !

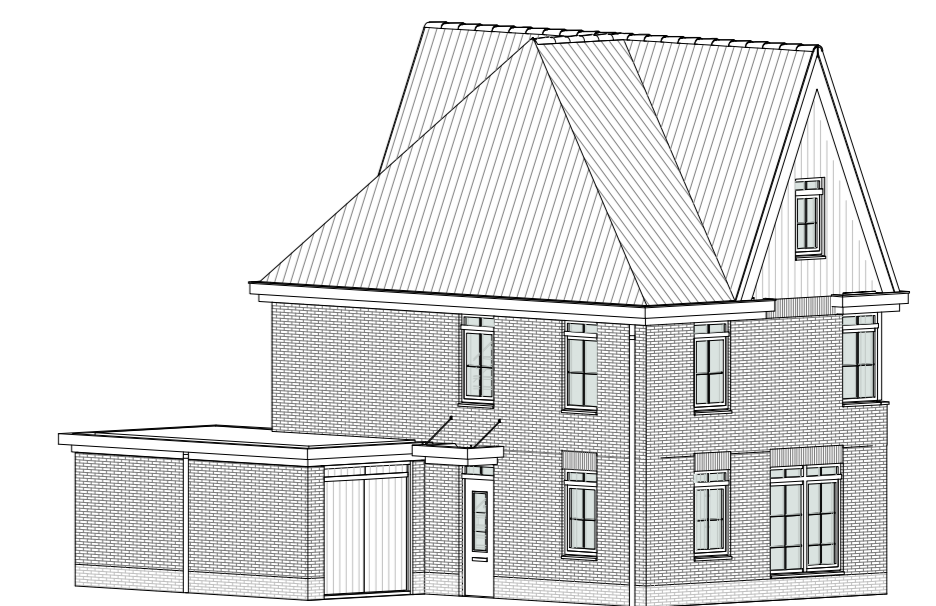


bnr 61 - 3D voorzijde




bnr 61 - 3D achterzijde

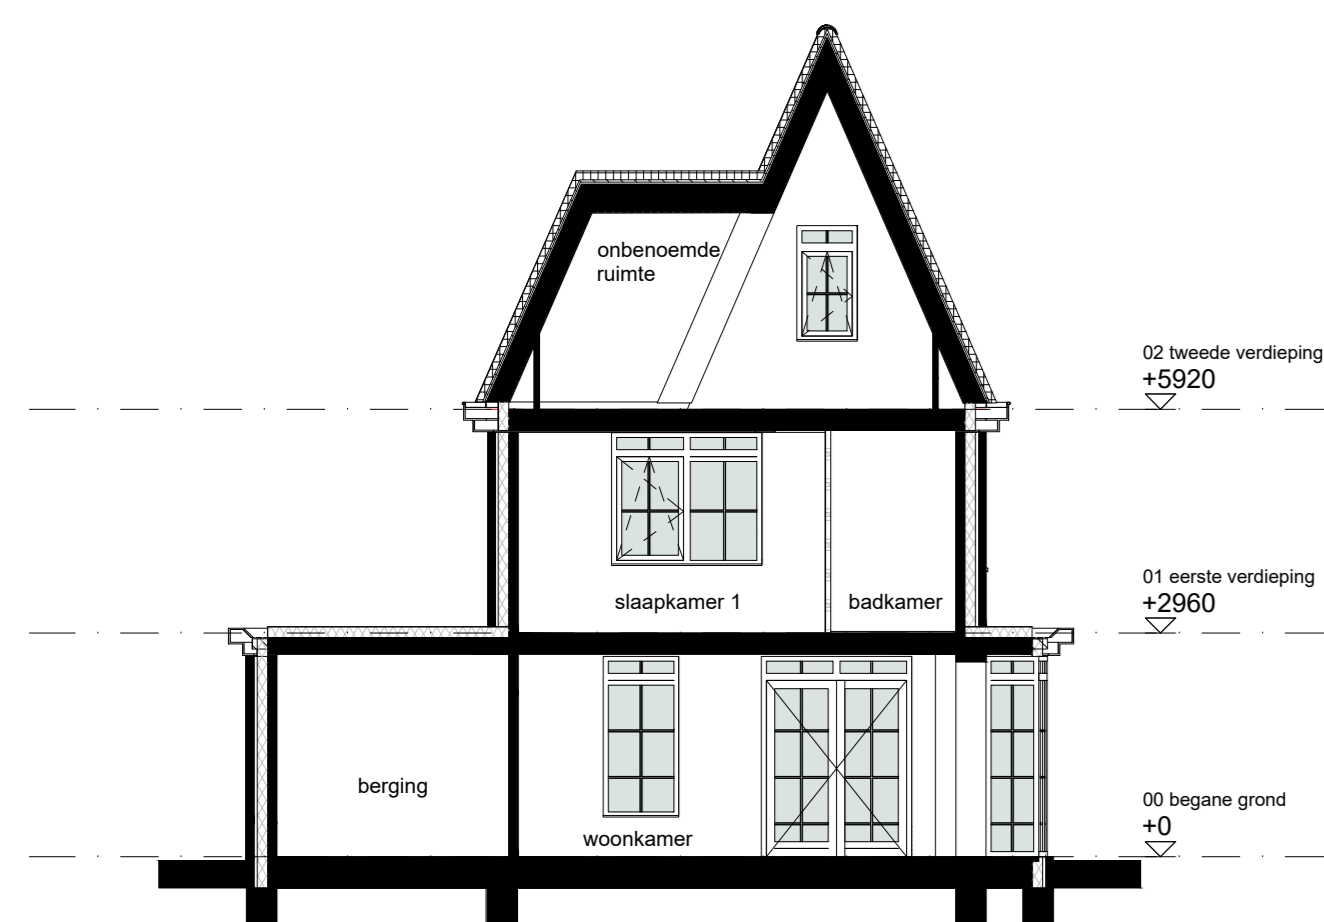


Doorsnede 16 A - A

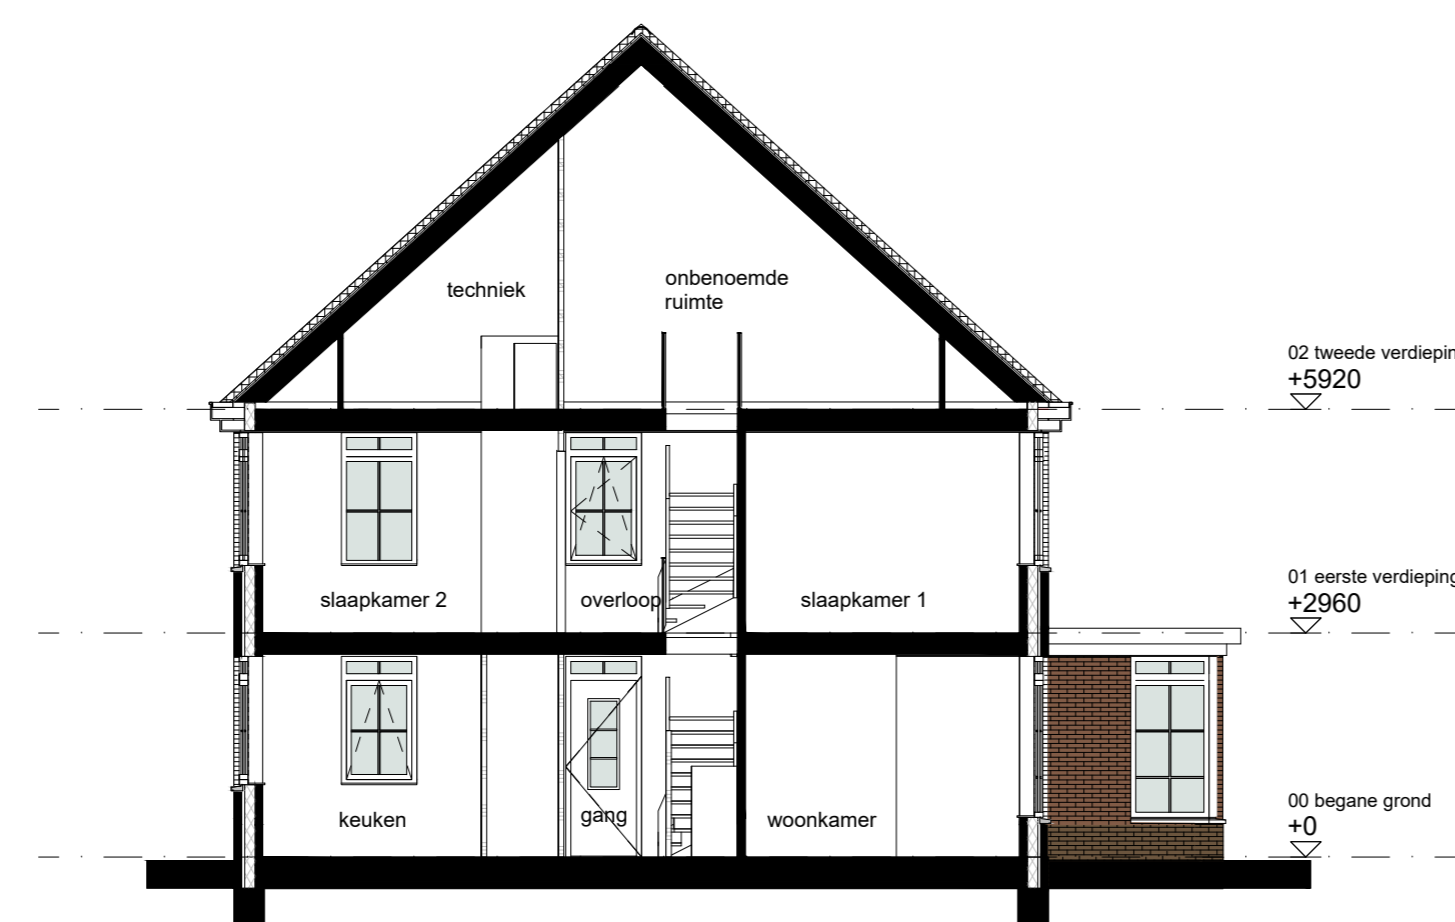

Doorsnede 16 B - B

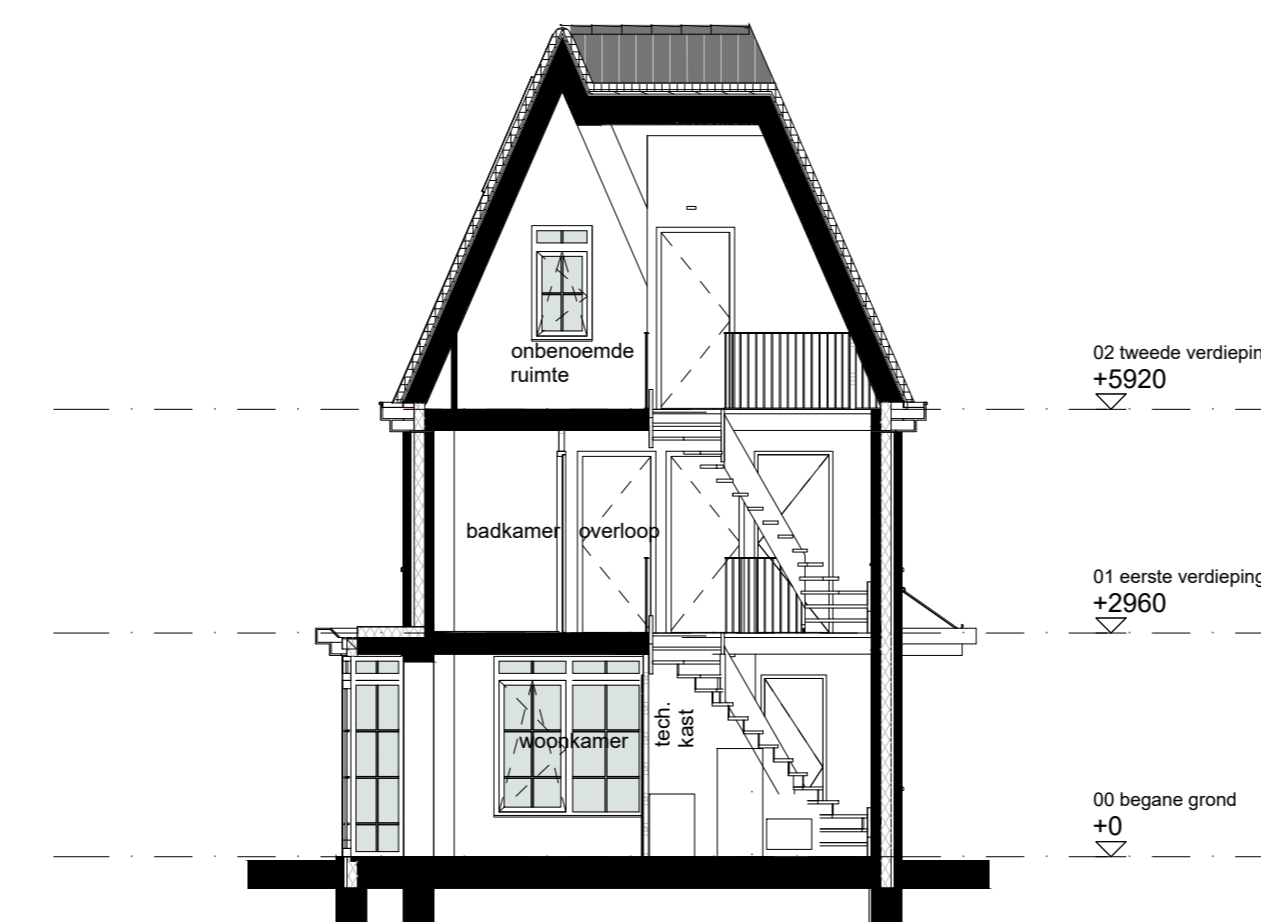

Doorsnede 16 C - C

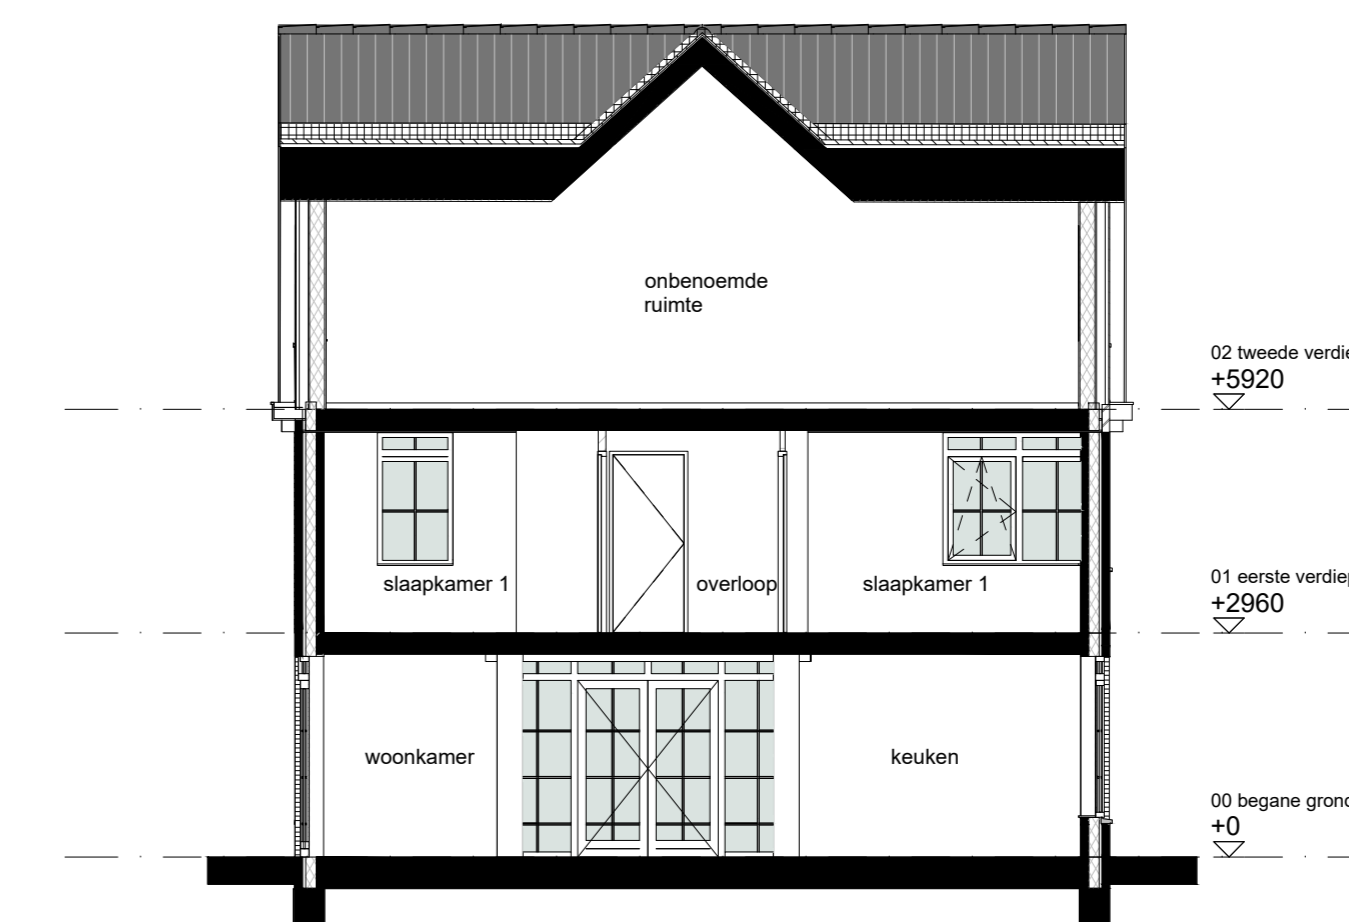

Doorsnede 16 D - D



Bloknummer 16 / Bouwnummer 61

opmerking:
- alle maten zijn ca maten, kleine afwijkingen zijn mogelijk
- plaats en afmeting van vloerverwarming verdeelers te bepalen door installateur

RODENRIJSE VELDEN
 Wees aan de groene rand van Rotterdam
 Project: Rodenrijse Velden te Berkel en Rodenrijs
 Bladomschrijving: Blok 16 / bnr. 61
 Bladnummer: VT-16-01
 Schaal: 1:100
 Datum: 13-03-2020 Wijziging A: B: