

Noord-west gevel



Zuid-west gevel







Zuid-oost gevel




Noord-oost gevel

- Renvooi bouwkundig**
- oranje-bruin metselwerk
 - donkerbruin metselwerk
 - gevelbeplating
 - houten delen berging
 - op plattegrond, metselwerk
 - op plattegrond, kalkzandsteen
 - op plattegrond, lichte scheidingswanden
 - schacht
 - dakdoorvoer
 - entree woning


- Renvooi installaties**
- schel
 - bel
 - aansluitpunt kooktoestel
 - aansluitpunt boiler loes
 - aansluitpunt onbedraad
 - enkele wandcontactdoos
 - aansluitpunt koelkast
 - aansluitpunt afzuigkap
 - aansluitpunt vaatwasser
 - aansluitpunt wasmachine
 - aansluitpunt warmtepomp
 - aansluitpunt wtw-unit
 - enkele wandcontactdoos
 - dubbele wandcontactdoos
 - enkelpolige schakelaar
 - dubbelpolige schakelaar
 - wisselschakelaar
 - lichtpunt plafond
 - lichtpunt wand
 - lichtpunt wand buiten
 - armatuur wand buiten met schermerschakeling
 - afzuigpunt mech. vent.
 - toevoerpunt mech. vent.
 - schakelaar tbv. wtw-unit
 - deur welke als 1e te openen is
 - deur welke als 2e te openen is
 - vloerverwarming
 - thermostaat
 - opmerking: vloerverwarming hal aangesloten op woonkamer thermostaat
 - opmerking: vloerverwarming overloop aangesloten op badkamer thermostaat
 - E-radiator
 - wtw - warmte terug winning ventilatieunit
 - wp - warmtepomp
 - boiler bij warmtepomp
 - opstelplaats omvormer t.b.v. PV panelen (indien benodigd)

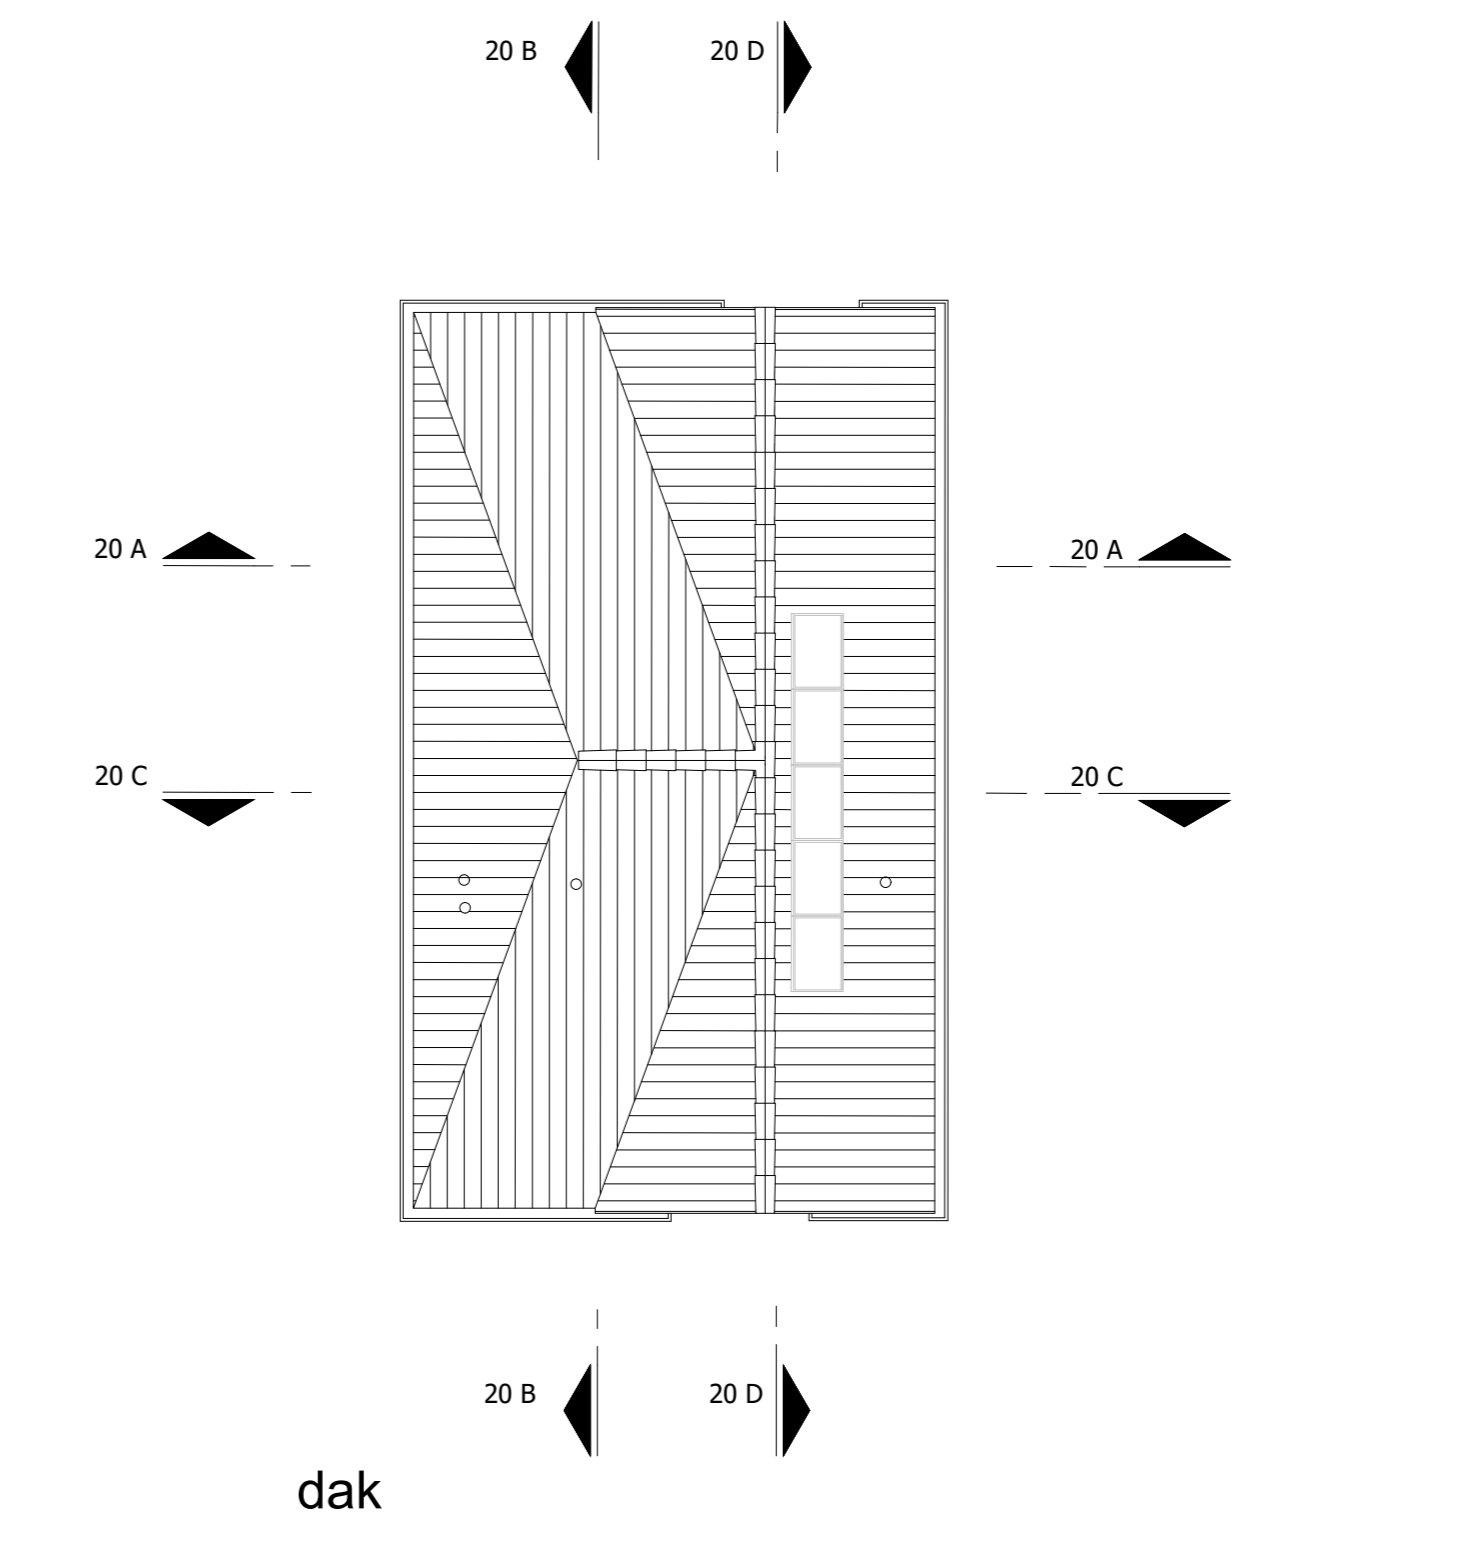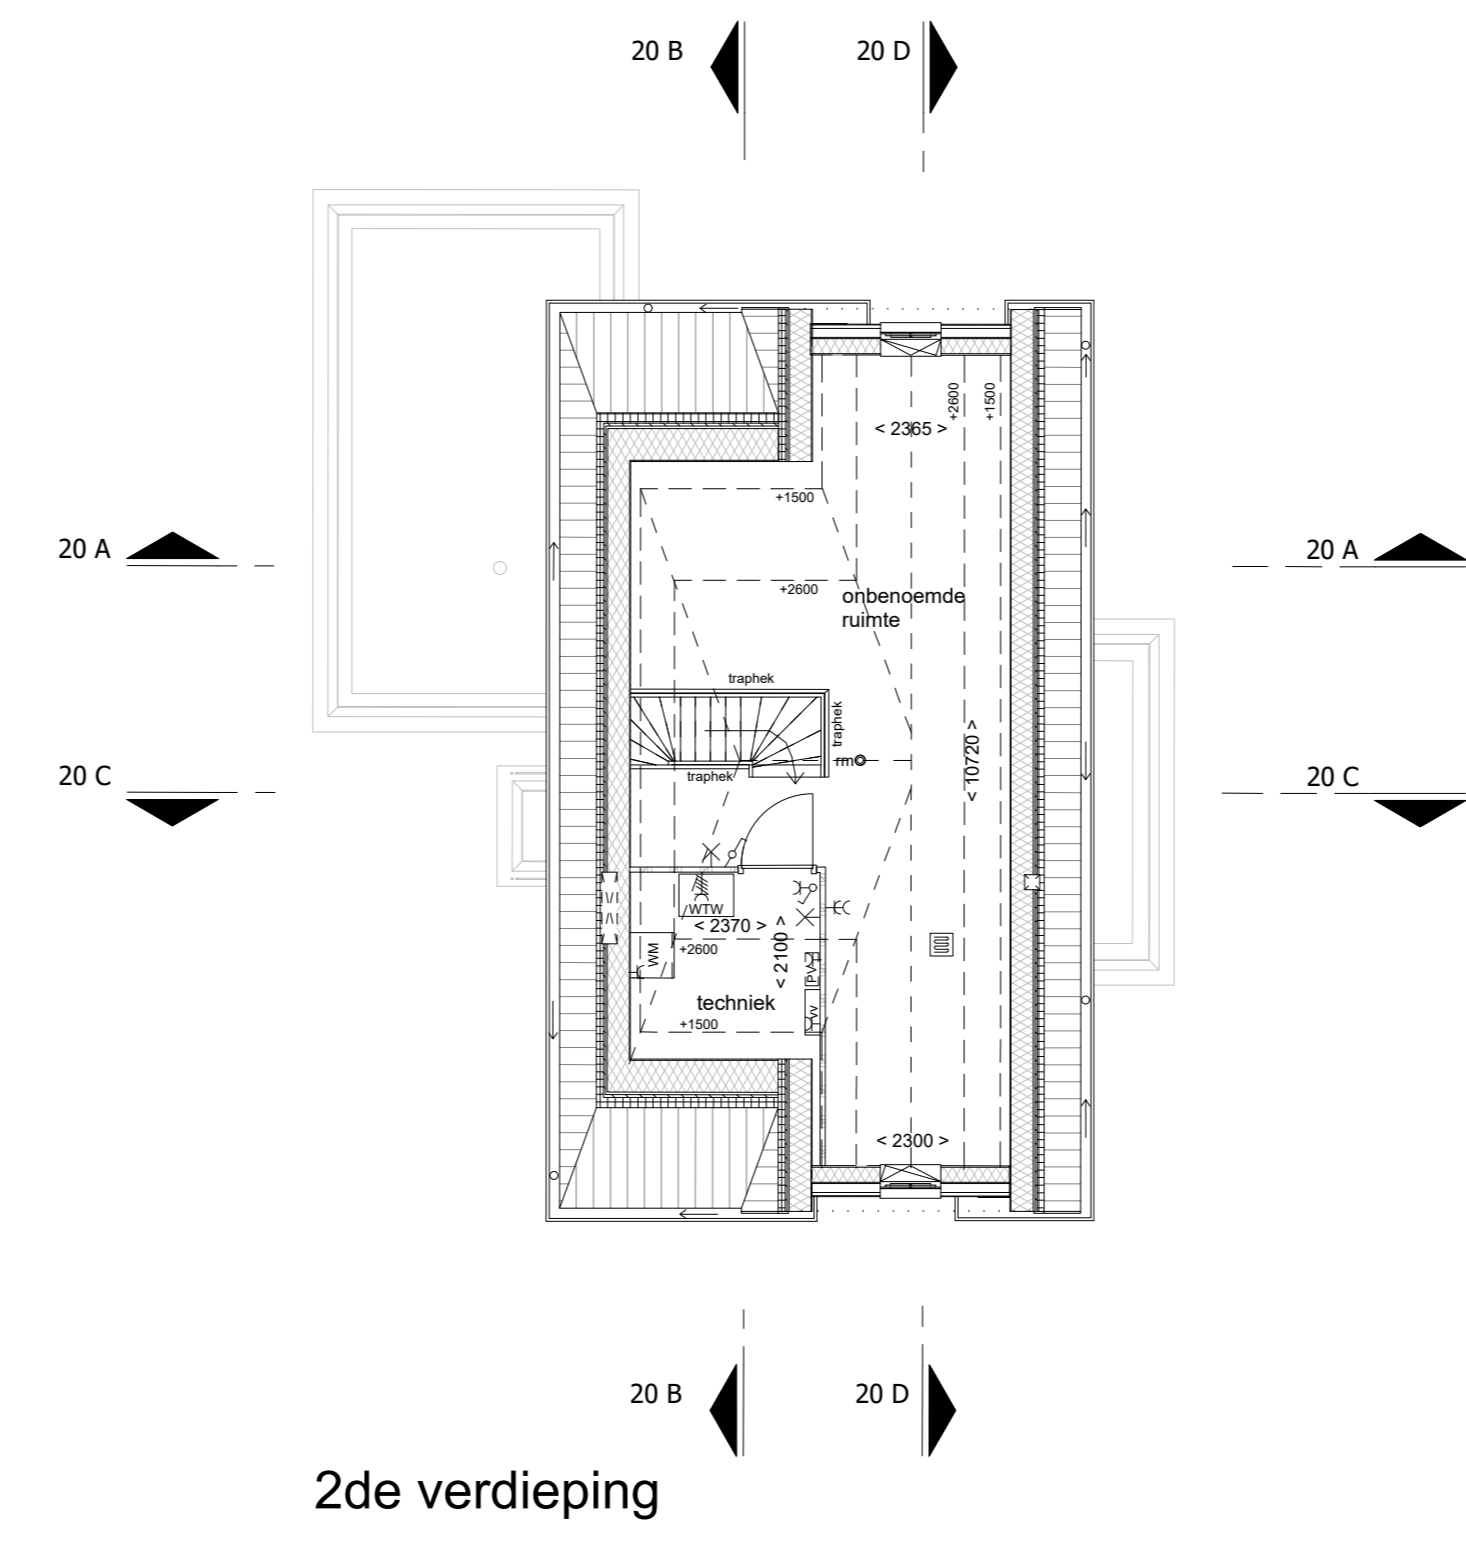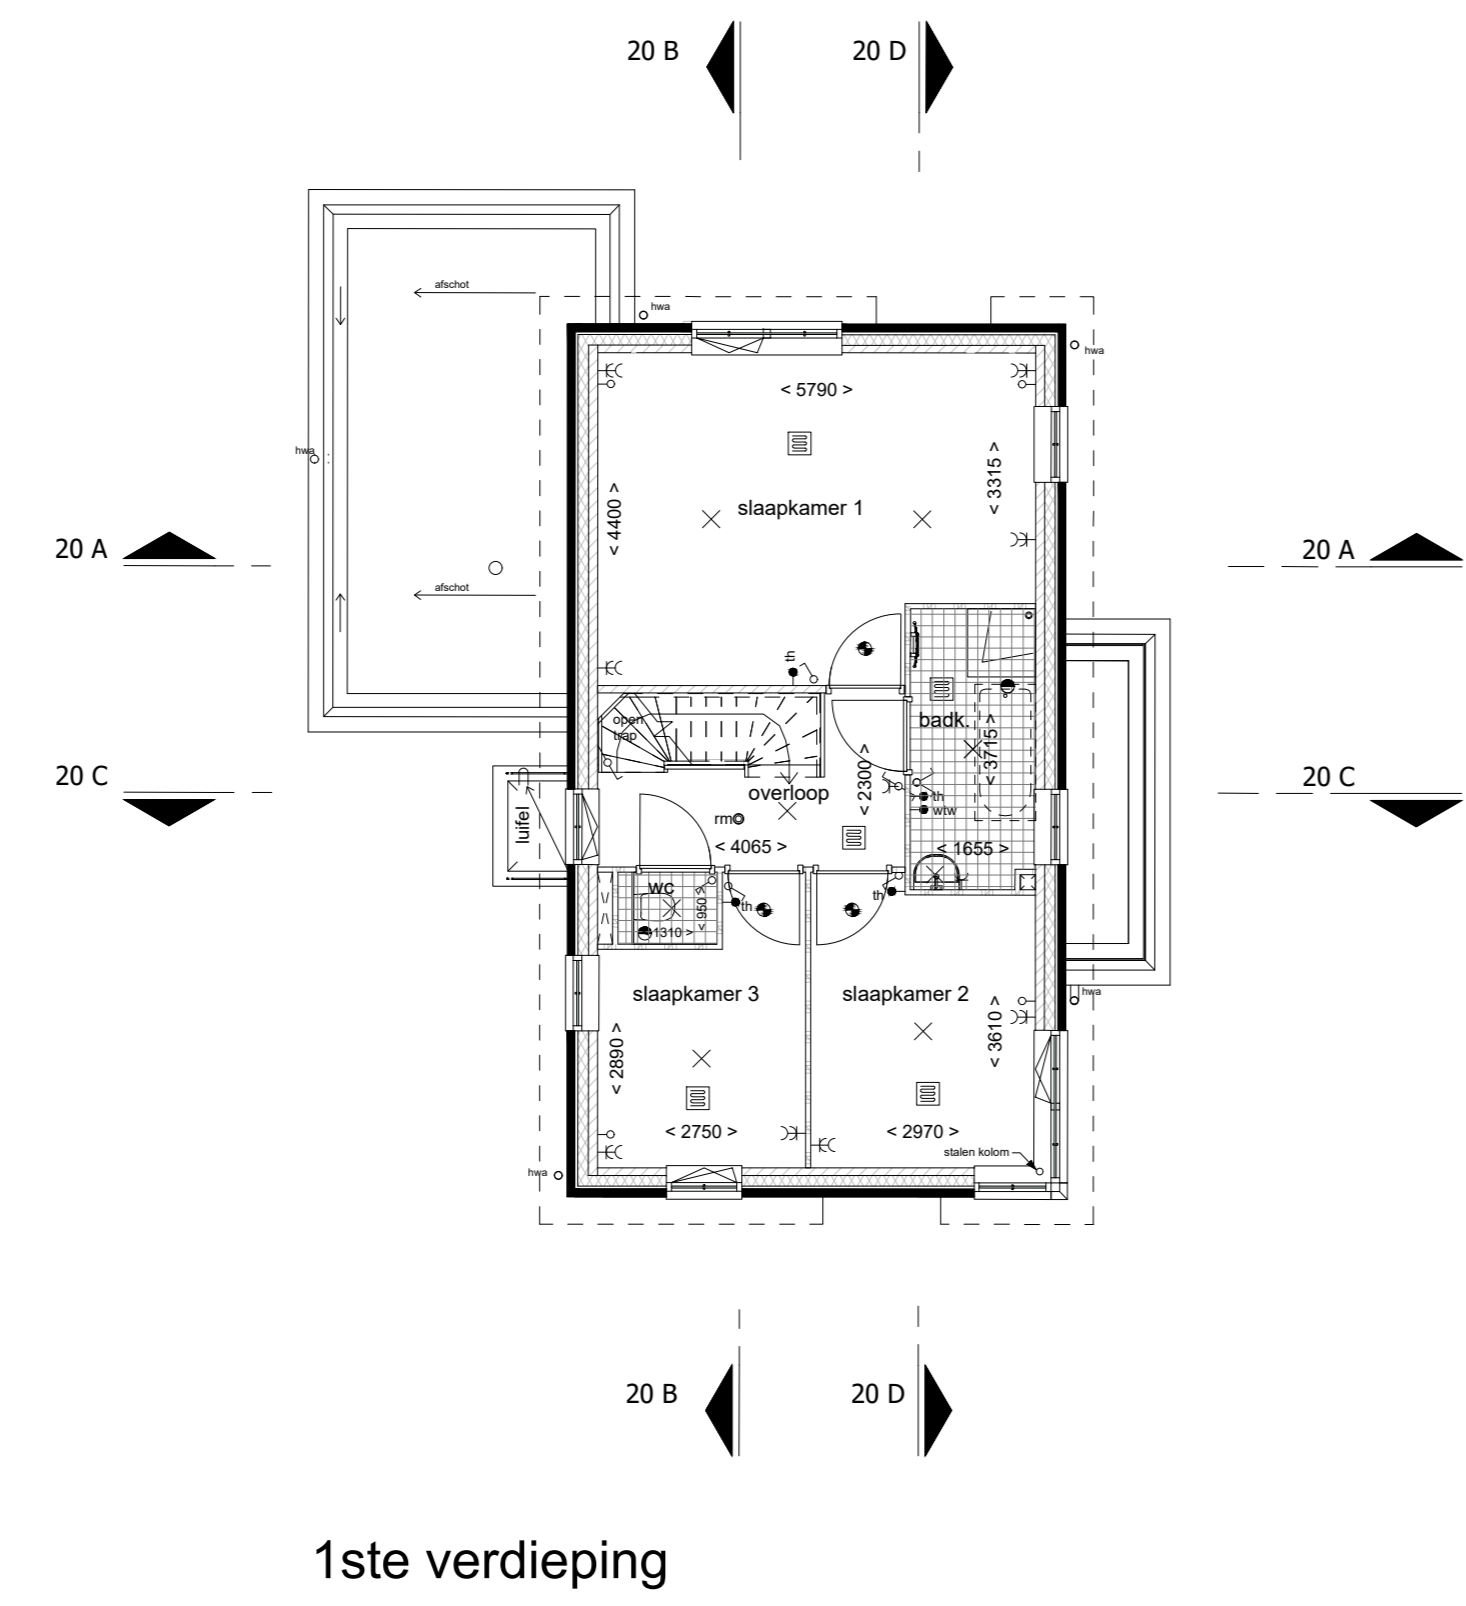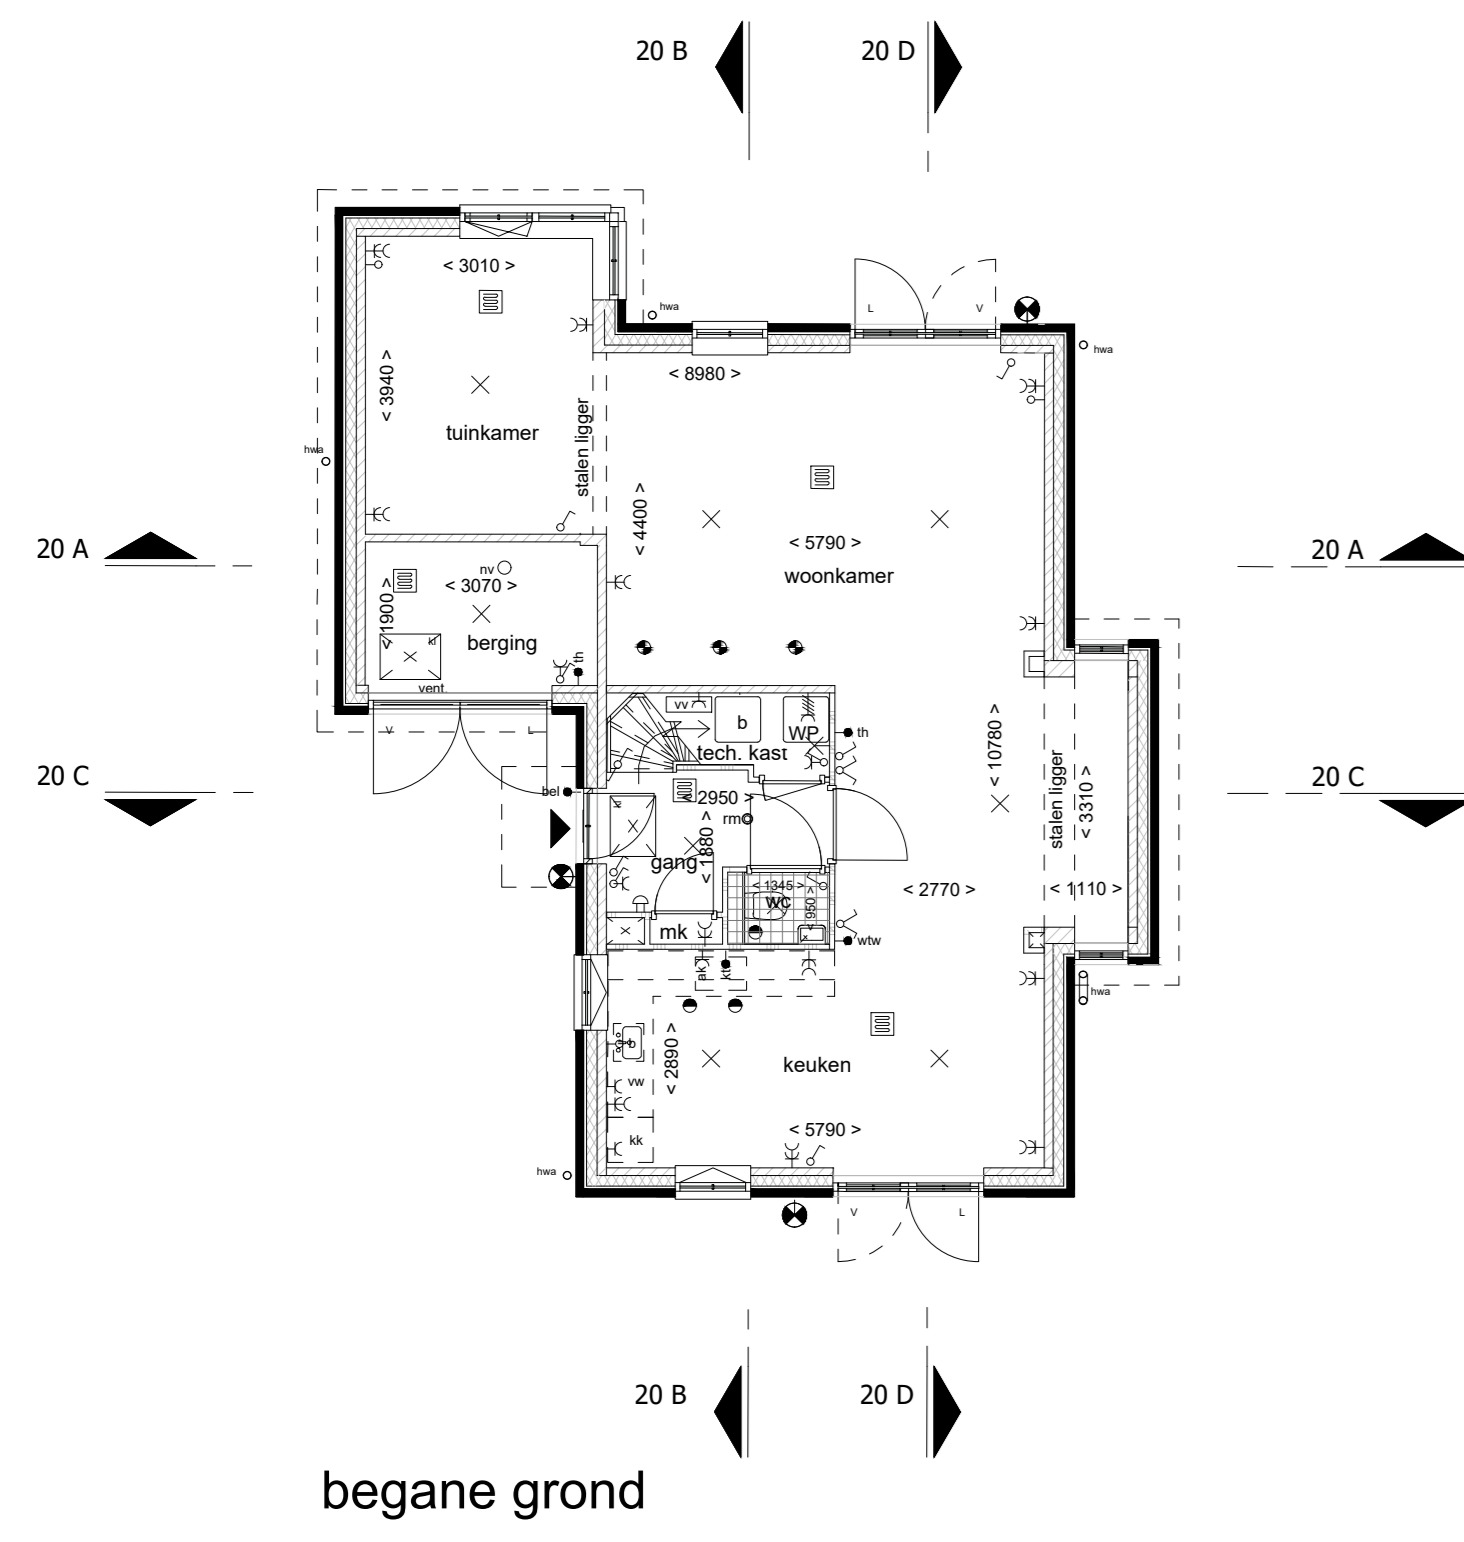

3D impressies (ter indicatie)
Aan de 3D impressies kunnen geen rechten worden verleend !

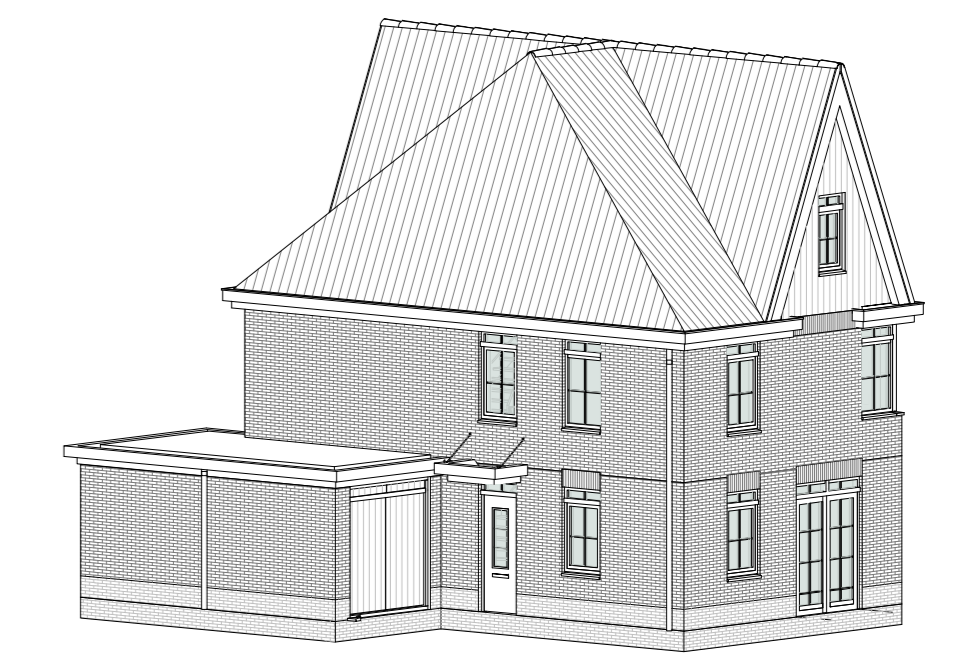

bnr 67 - 3D voorzijde

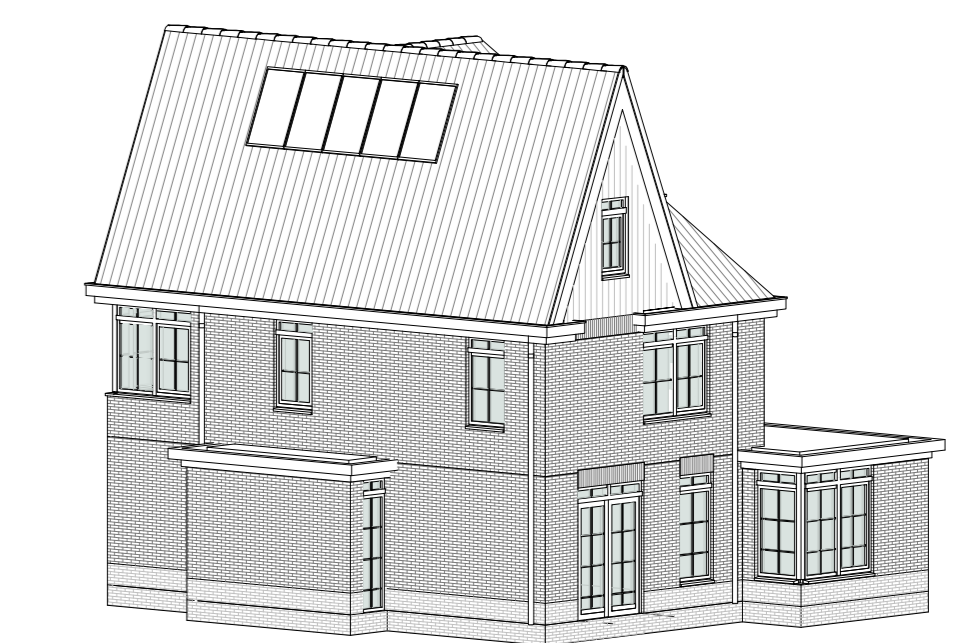


bnr 67 - 3D achterzijde



Bloknummer 20 / Bouwnummer 67


opmerking:
- alle maten zijn ca maten, kleine afwijkingen zijn mogelijk
- plaats en afmeting van vloerverwarming verdeelers te bepalen door installateur

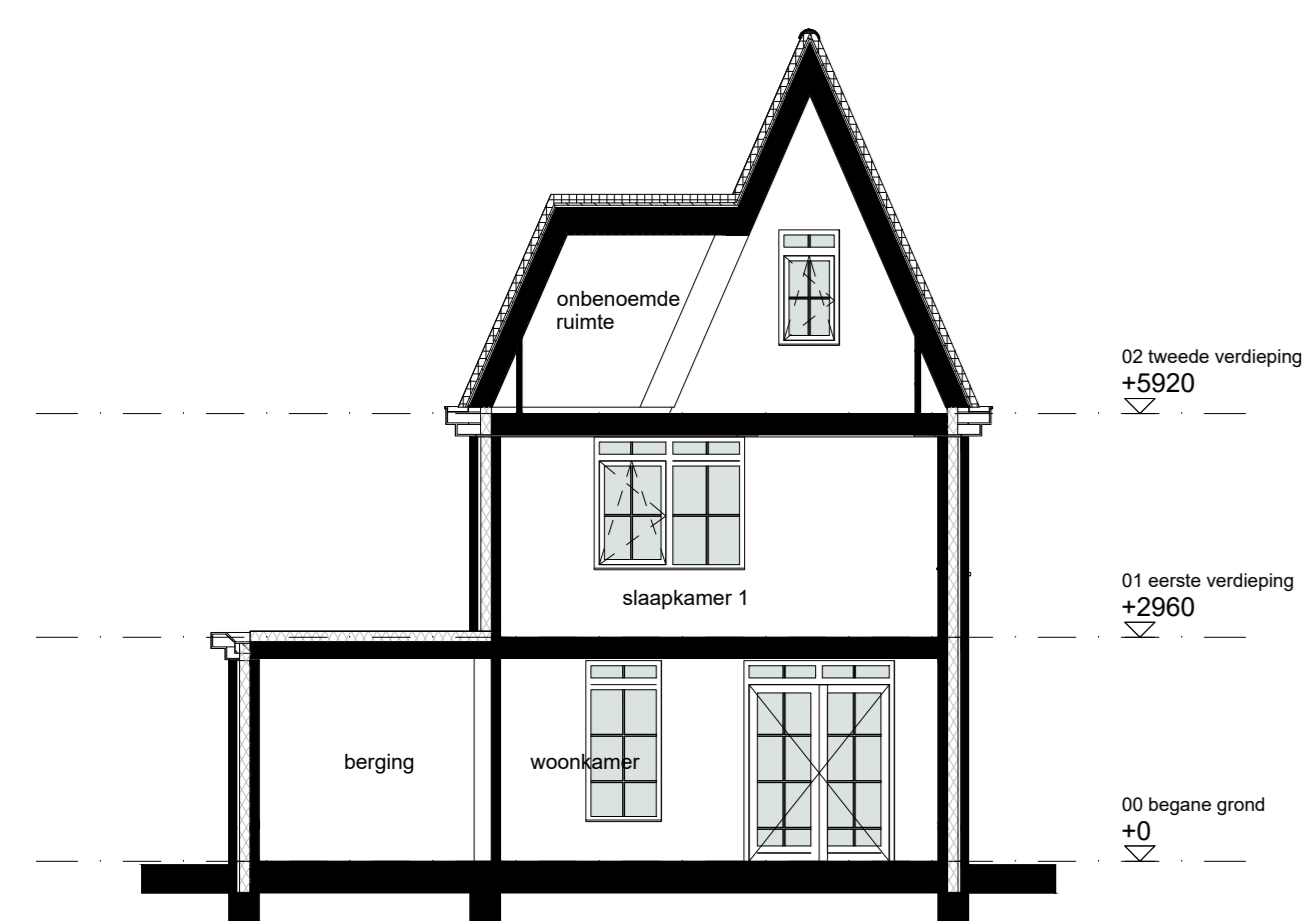

Doorsnede 20 A - A



Doorsnede 20 B - B

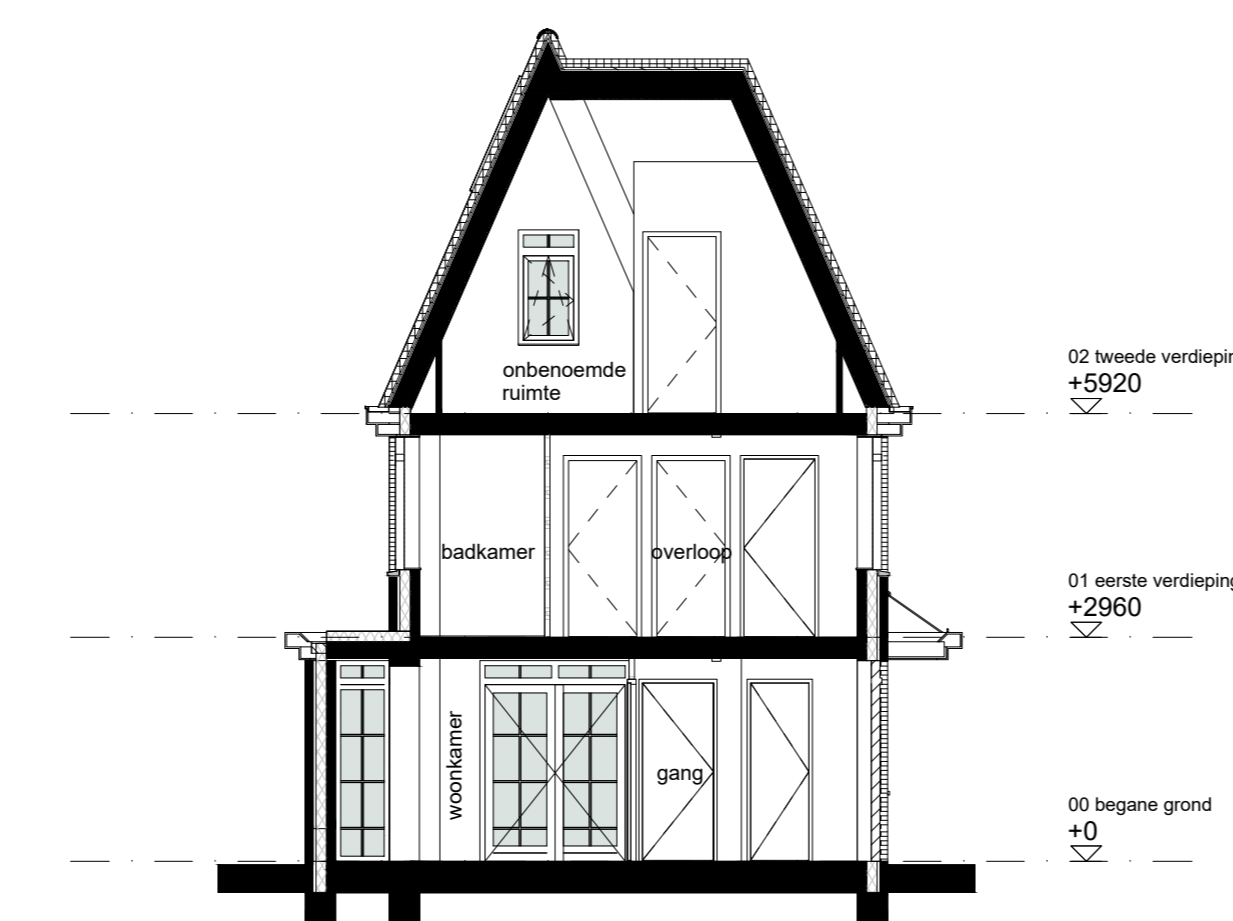

Doorsnede 20 C - C



Doorsnede 20 D - D

RODENRIJSE VELDEN
 Wees aan de groene rand van Rotterdam
 Project: Rodenrijse Velden te Berkel en Rodenrijs
 Bladomschrijving: Blok 20 / bnr. 67
 Bladnummer: VT-20-01
 Schaal: 1:100
 Datum: 13-03-2020 Wijziging A: B: