


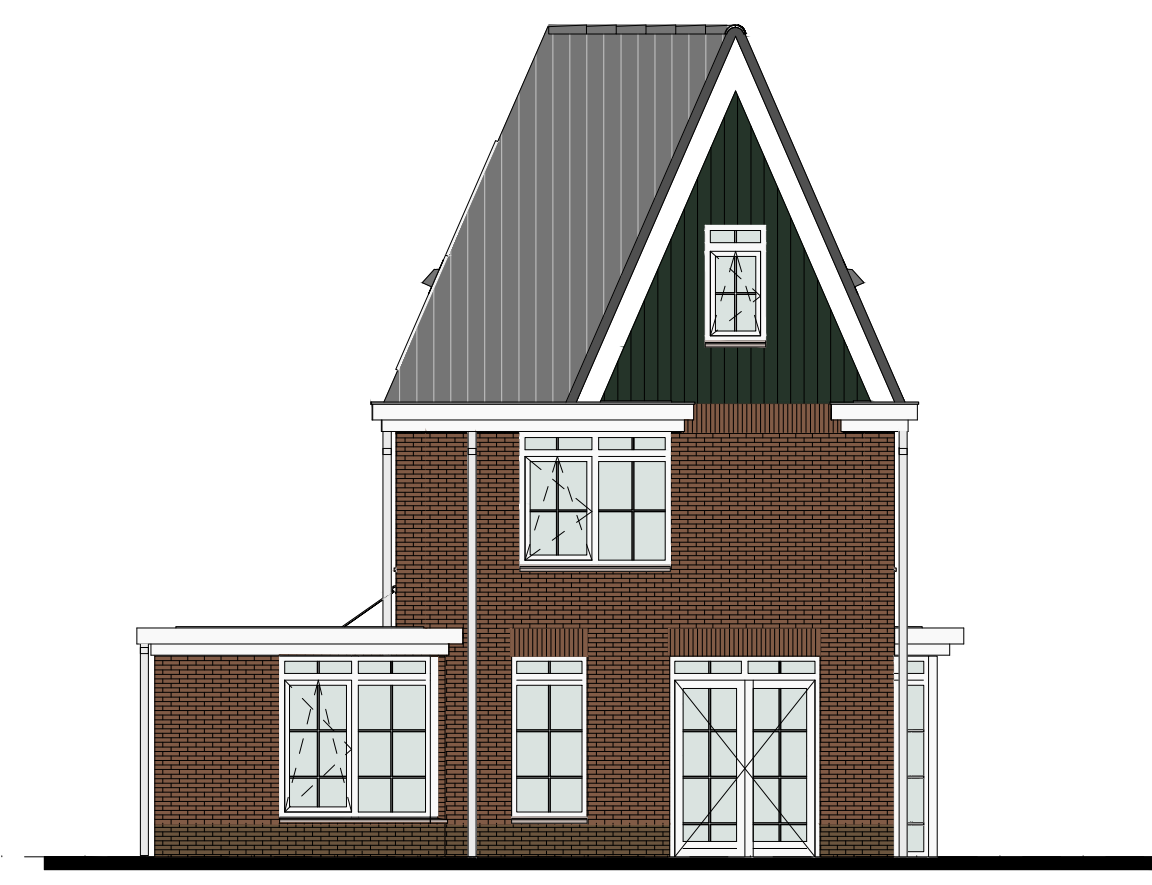

Noord-west gevel



Zuid-west gevel




Zuid-oost gevel




Noord-oost gevel

- Renvooi bouwkundig**
- oranje-bruin metselwerk
  - donkerbruin metselwerk
  - gevelbeplating
  - houten delen berging
  - op plattegrond, metselwerk
  - op plattegrond, kalkzandsteen
  - op plattegrond, lichte scheidingswanden
  - schacht
  - dakdoorvoer
  - entree woning


- Renvooi installaties**
- schel
  - bedrucker
  - aansluitpunt kooktoestel
  - aansluitpunt boiler loos
  - aansluitpunt onbedraad
  - enkele wandcontactdoos
  - aansluitpunt koelkast
  - aansluitpunt afzuigkap
  - aansluitpunt vaatwasser
  - aansluitpunt wasmachine
  - aansluitpunt warmtepomp
  - aansluitpunt wtw-unit
  - dubbele wandcontactdoos
  - opmerking: aansluitpunten wvd boven aanrecht op +1200mm
  - enkelpolige schakelaar
  - dubbelpolige schakelaar
  - wisselschakelaar
  - lichtpunt plafond
  - lichtpunt wand
  - lichtpunt wand buiten
  - armatuur wand buiten met schermbeplating
  - afzuigpunt mech. vent.
  - loevoerpunt mech. wtw
  - enkele wandcontactdoos
  - dubbele wandcontactdoos
  - opmerking: aansluitpunten wvd boven aanrecht op +1200mm
  - deur welke als 1e te openen is
  - deur welke als 2e te openen is
  - vloerverwarming
  - thermostaat
  - opmerking: vloerverwarming hal aangesloten op woonkamer thermostaat
  - vloerverwarming overloop aangesloten op badkamer thermostaat
  - Er-radator
  - warmte terug winning ventilatieunit
  - warmtepomp
  - boiler bij warmtepomp
  - opstelplaats omvormer t.b.v. PV panelen (indien benodigd)

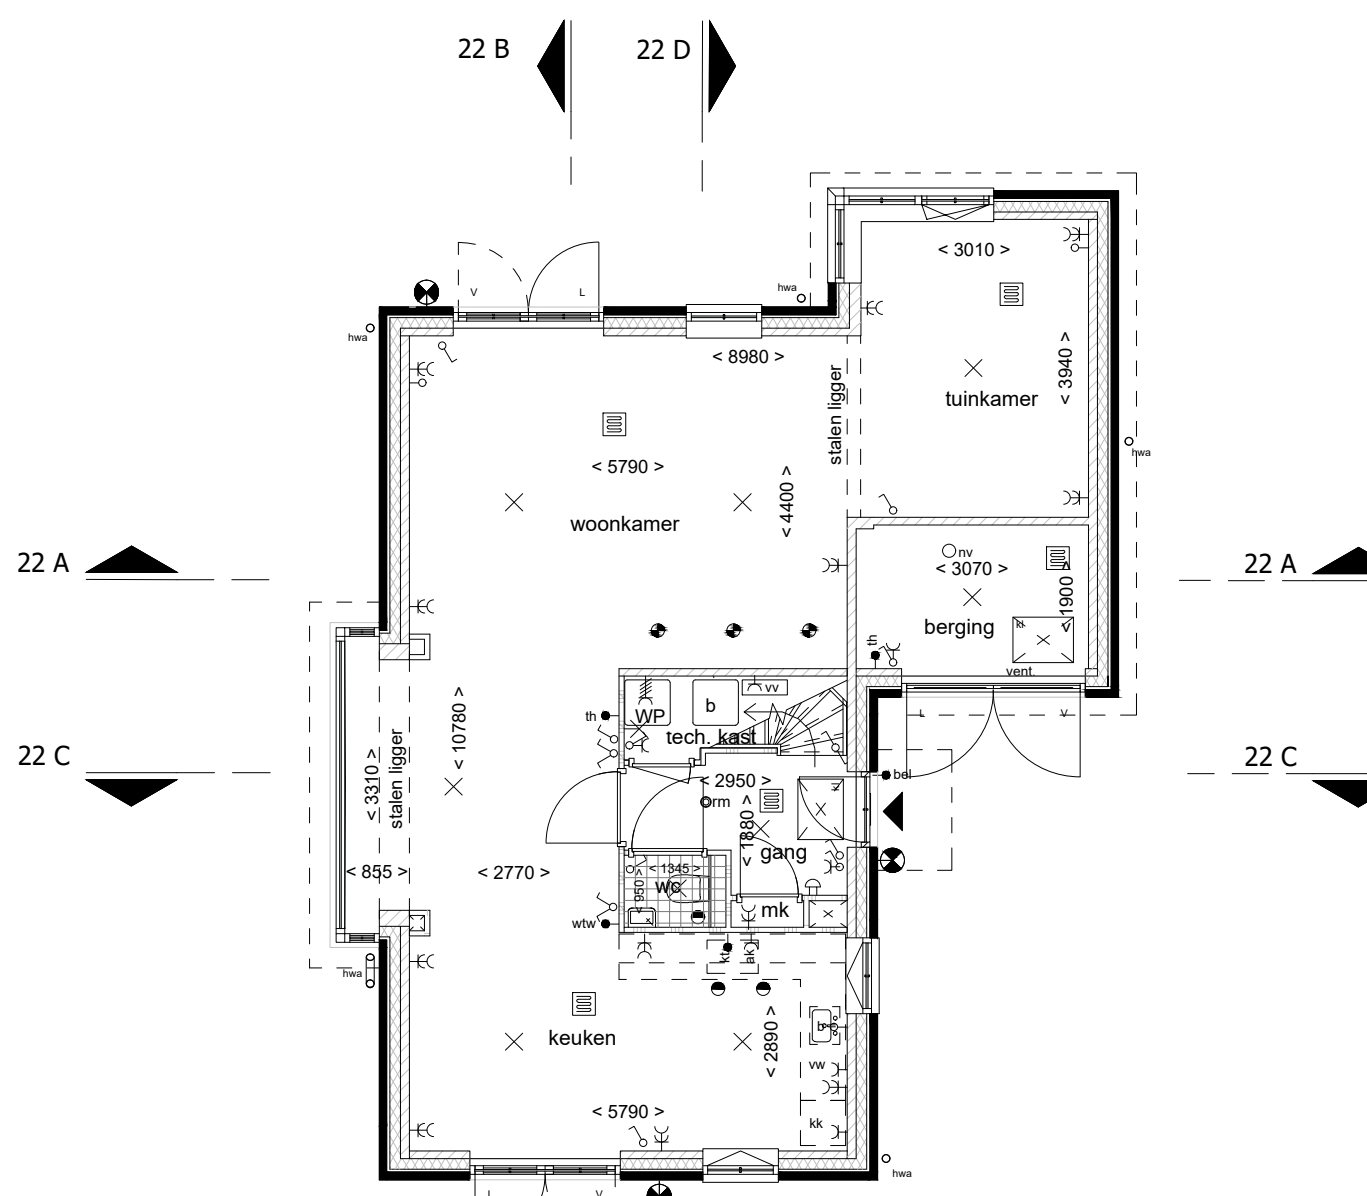


begane grond

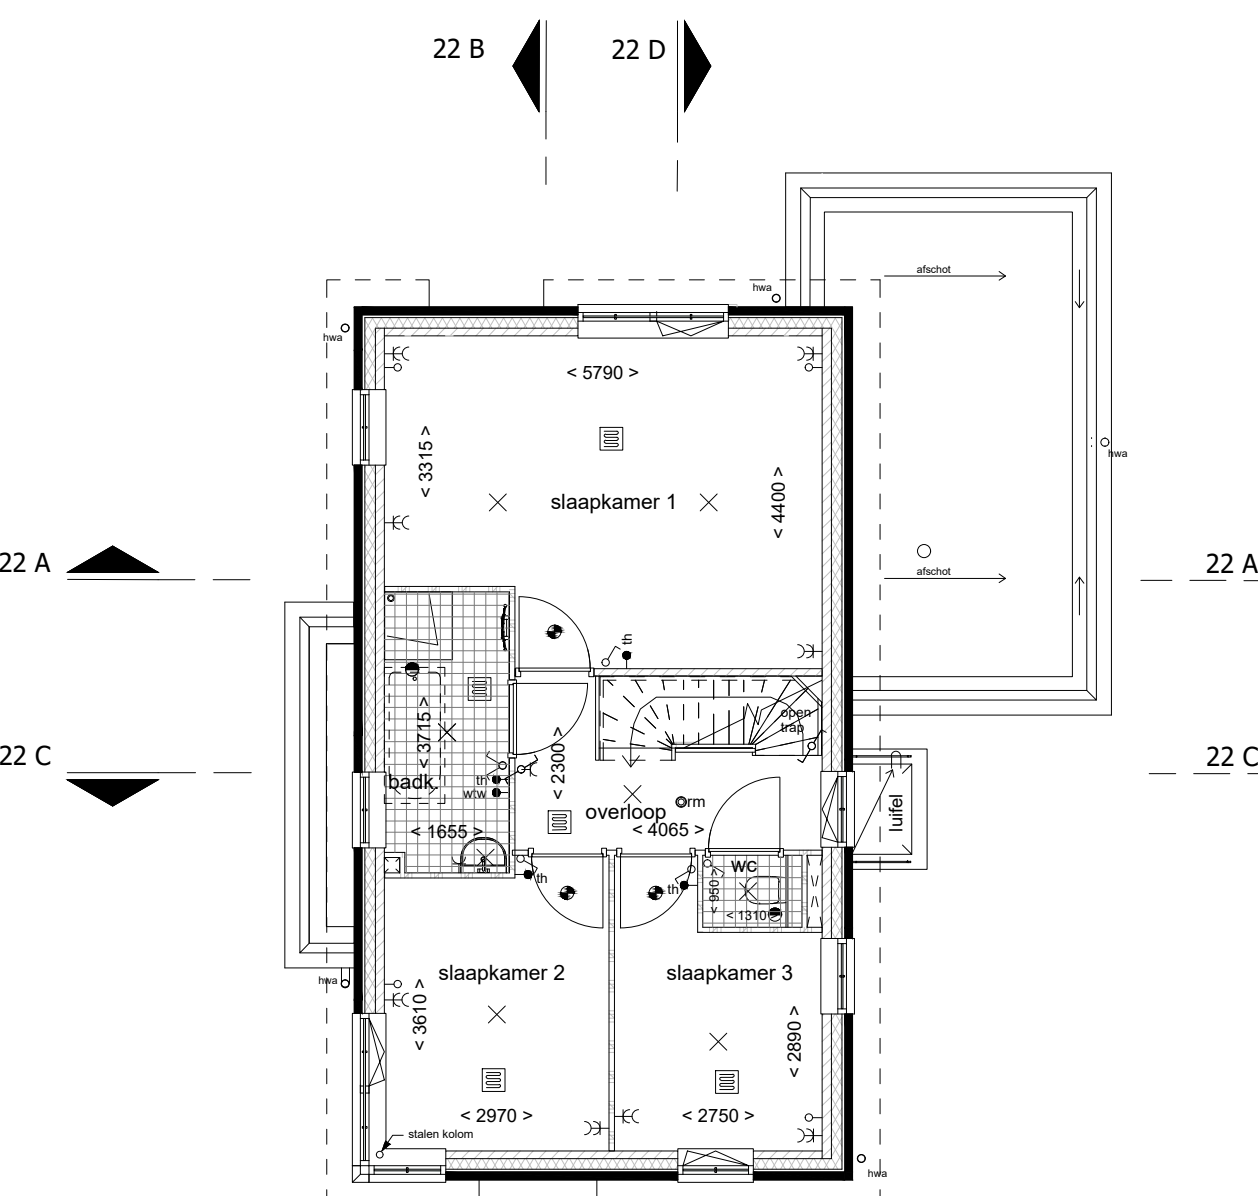

1ste verdieping

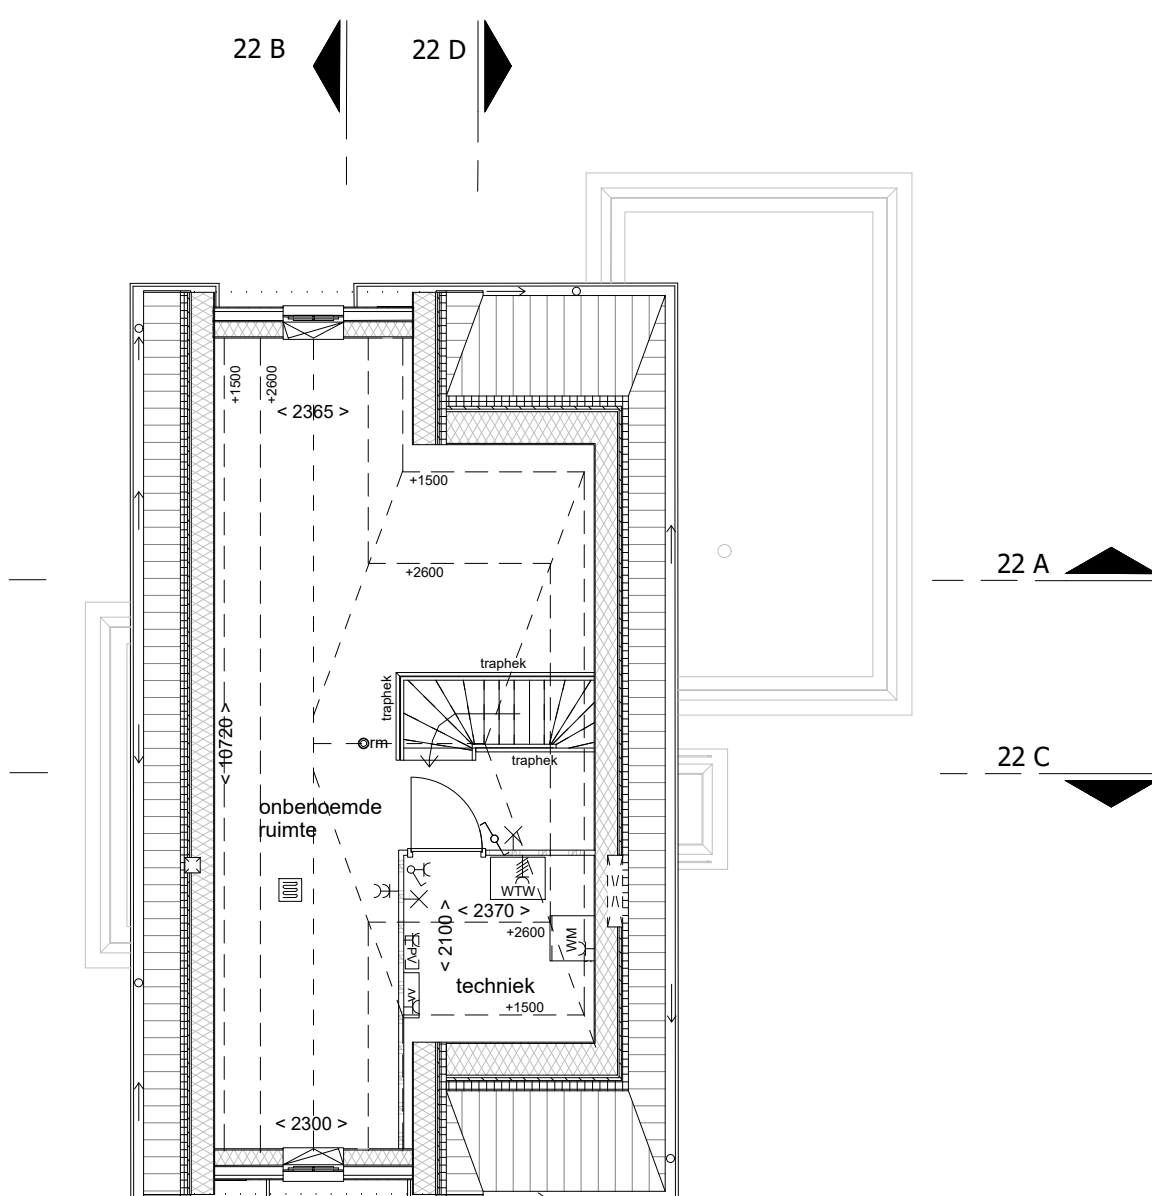

2e verdieping

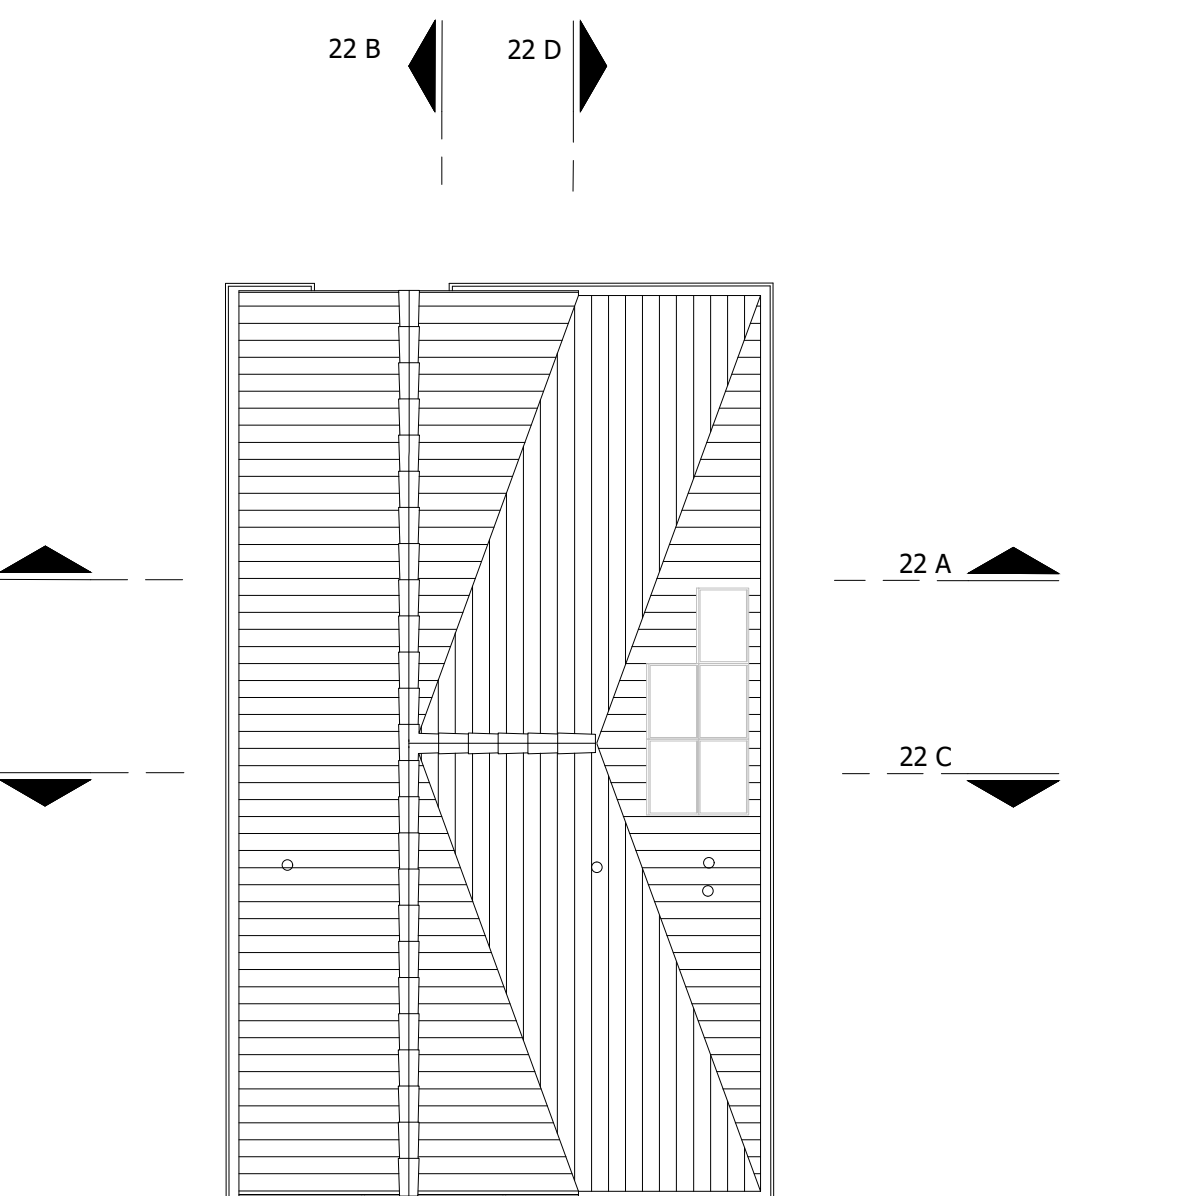

dak


3D impressies ( ter indicatie )  
Aan de 3D impressies kunnen geen rechten worden verleend !




bnr 70 - 3D voorzijde




bnr 70 - 3D achterzijde

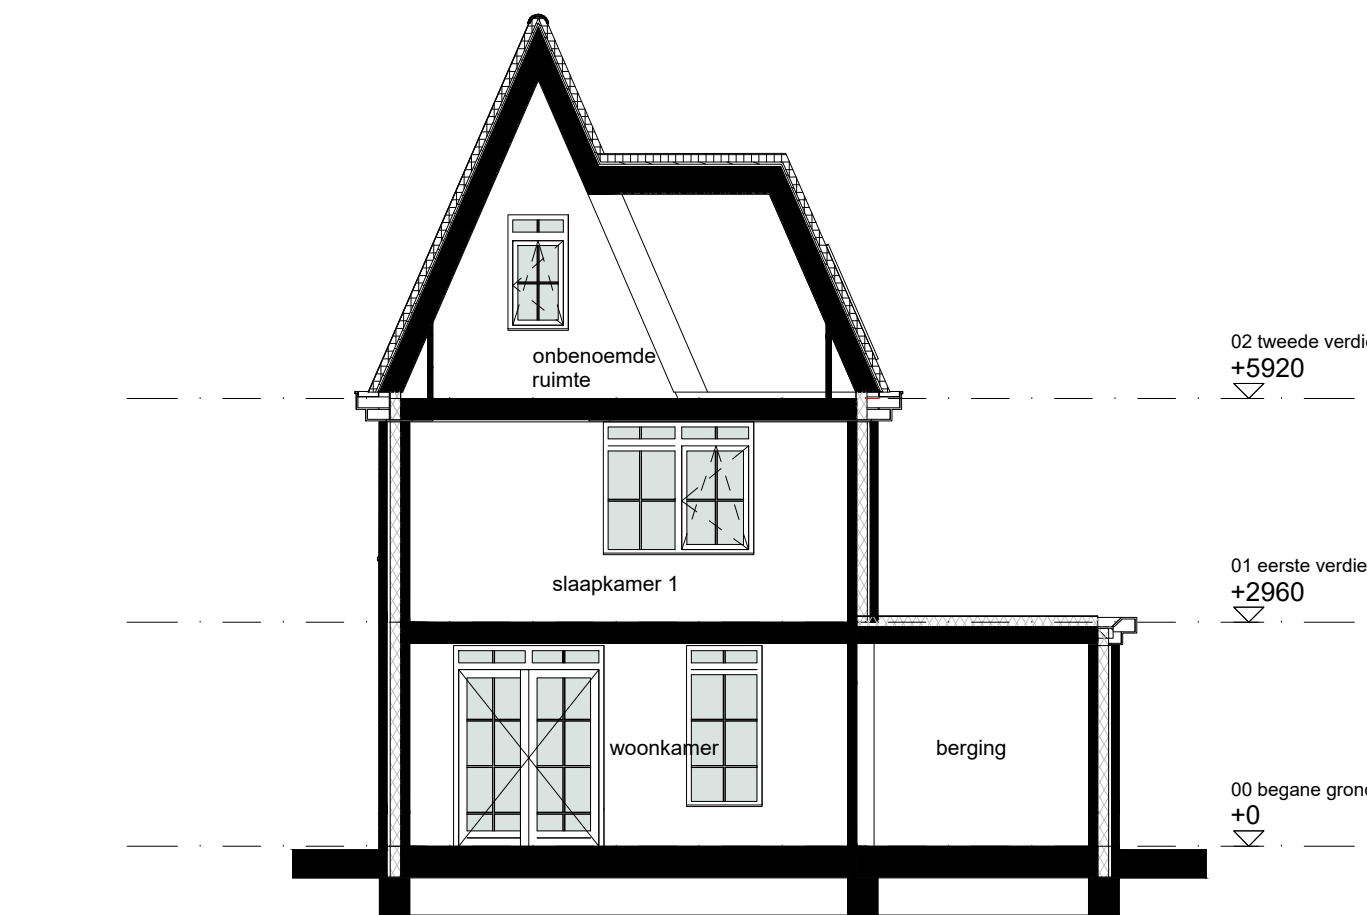


Doorsnede 22 A - A

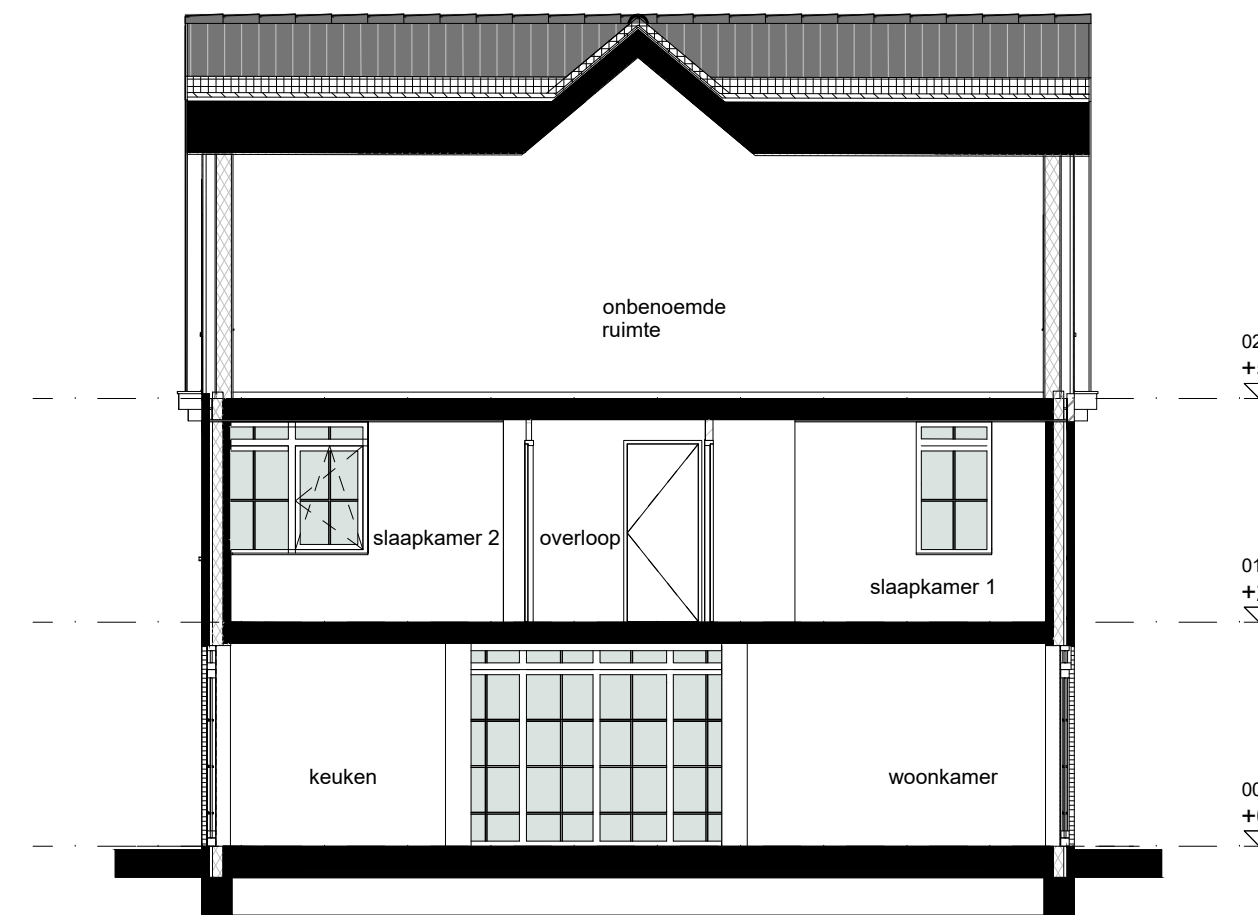


Doorsnede 22 B - B

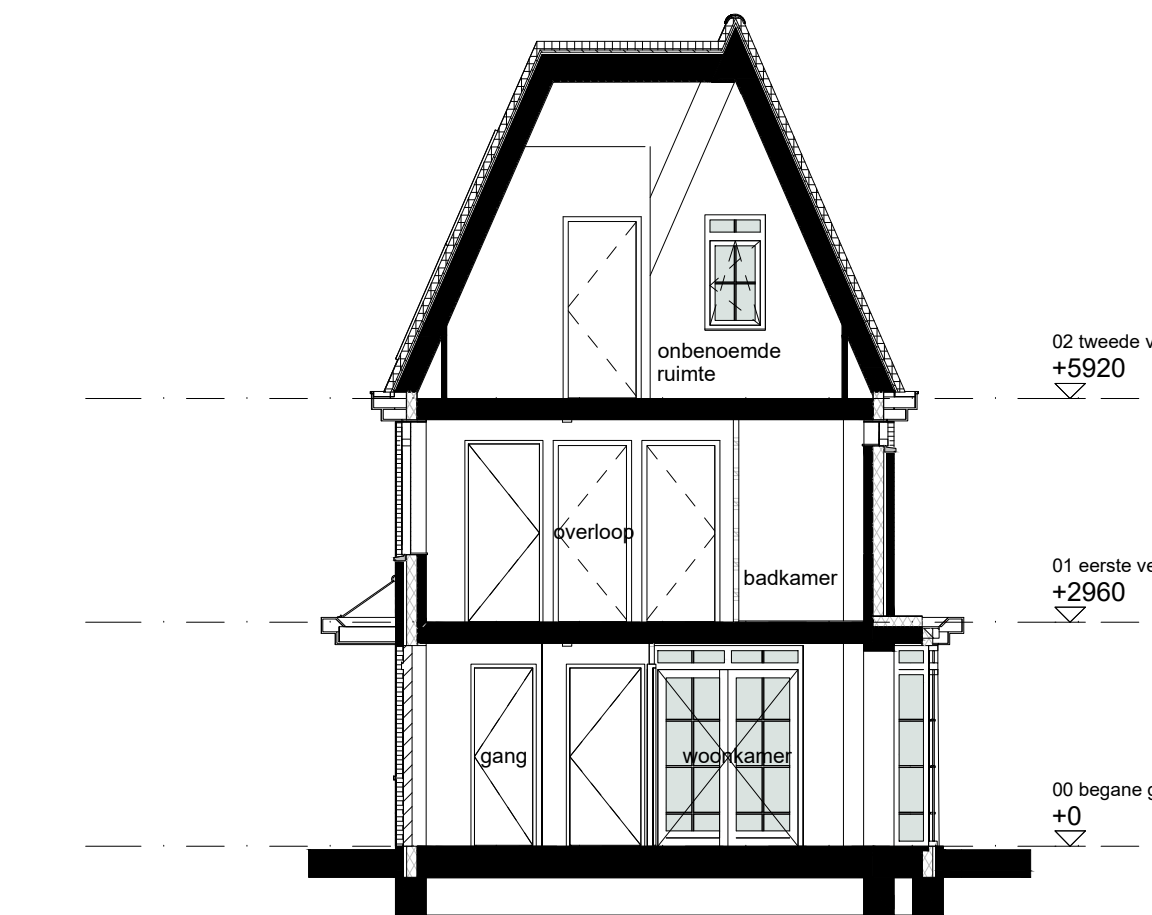

Doorsnede 22 C - C

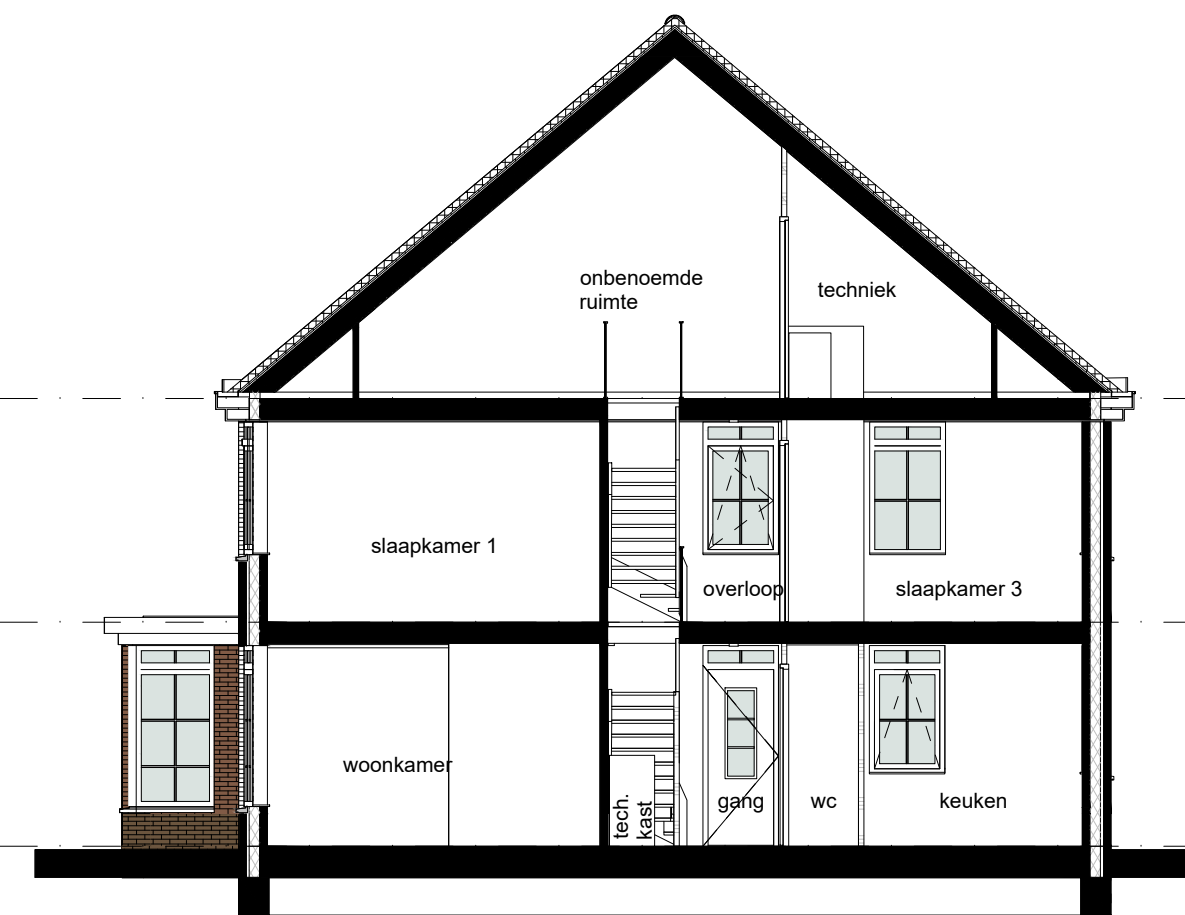

Doorsnede 22 D - D

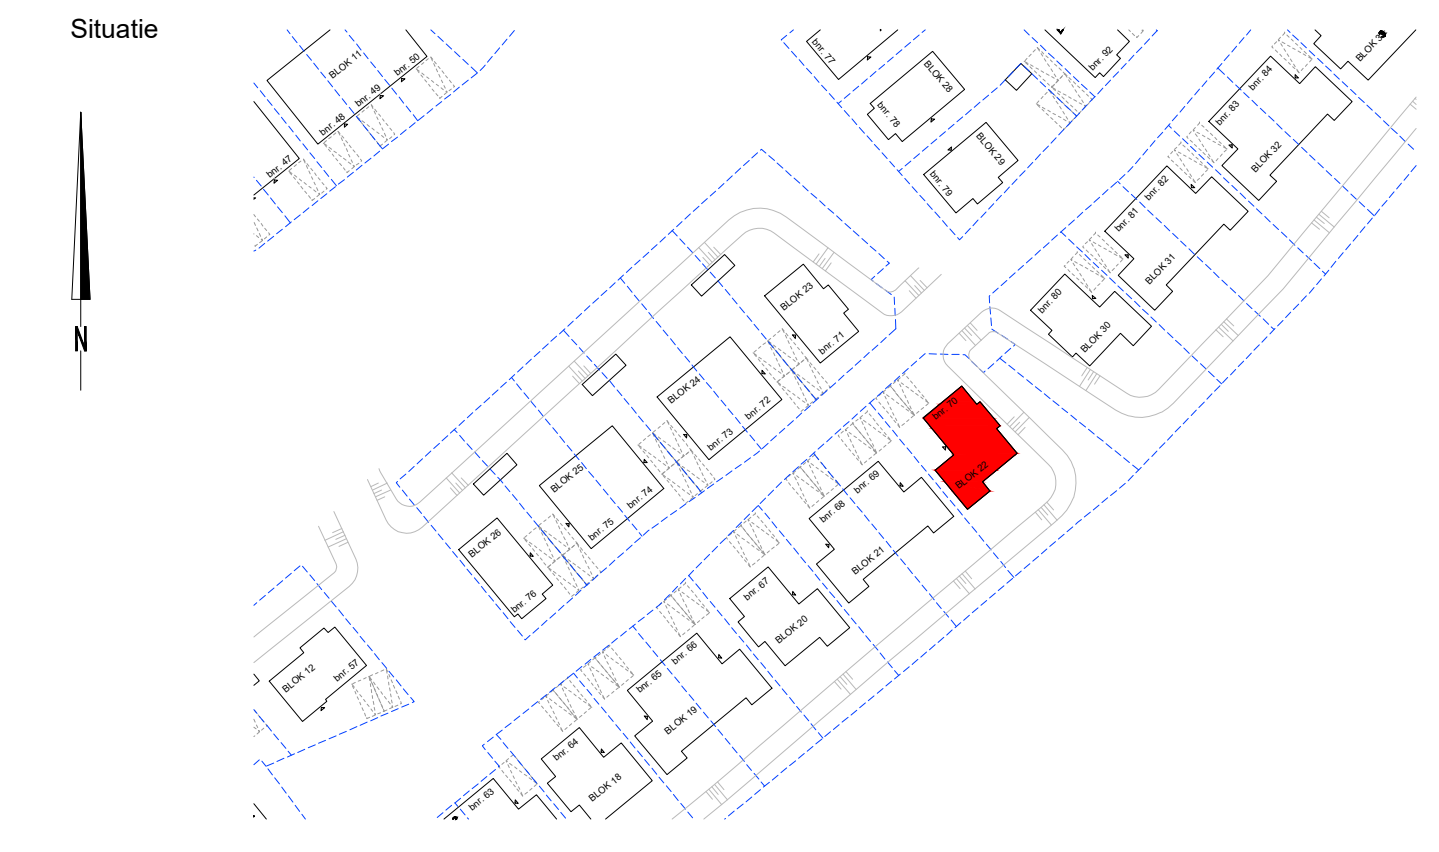

Bloknummer 22 / Bouwnummer 70

opmerking:  
- alle maten zijn ca maten, kleine afwijkingen zijn mogelijk  
- plaats en afmeting van vloerverwarming verdekers te bepalen door installateur

Project: Rodenrijse Velden te Berkel en Rodenrijs  
Bladomschrijving: Blok 22 / bnr. 70  
Bladnummer: VT-22-01  
Schaal: 1:100  
Datum: 13-03-2020 Wijziging A: B: