


- Renvooi bouwkundig**
- oranje-bruin metselwerk
 - donkerbruin metselwerk
 - gevelbeplating
 - houten delen berging
 - op plattegrond, metselwerk
 - op plattegrond, kalkzandsteen
 - op plattegrond, lichte scheidingswanden
 - schacht
 - dakdoorvoer
 - ▲ entree woning

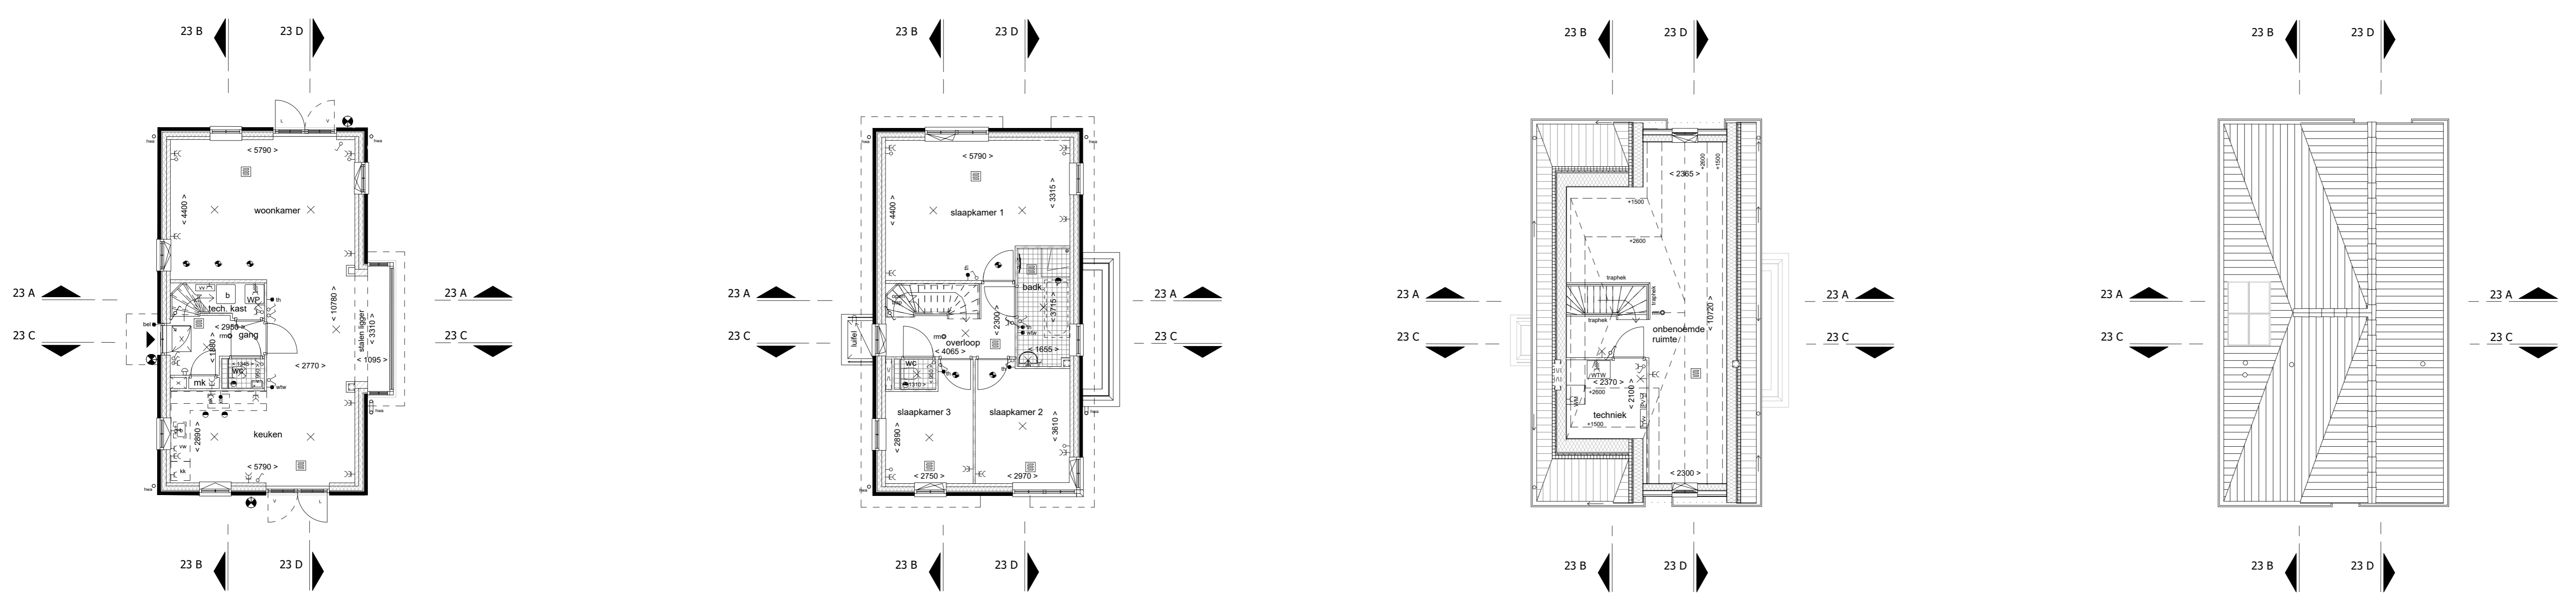

- Renvooi installaties**
- - schel
 - - bedrukker
 - - aansluitpunt kooktoestel
 - - aansluitpunt boiler loos
 - - aansluitpunt onbedraad
 - - enkele wandcontactdoos
 - - aansluitpunt kookkast
 - - aansluitpunt afzuigkap
 - - aansluitpunt vaatwasser
 - - aansluitpunt wasmachine
 - - aansluitpunt warmtepomp
 - - aansluitpunt wtv-unit
 - - enkele wandcontactdoos
 - - dubbele wandcontactdoos
 - - opmerking: aansluitpunten wcd boven aanrecht op +1200mm
 - - enkelpolige schakelaar
 - - dubbelpolige schakelaar
 - - wisselschakelaar
 - - lichtpunt plafond
 - - lichtpunt wand
 - - lichtpunt wand buiten
 - - armatuur wand buiten met schemerschakeling
 - - afzuigpunt mech. vent.
 - - toevoerpunt mech. vent.
 - - schakelaar tbr. wtv-unit
 - - enkel wandcontactdoos
 - - dubbele wandcontactdoos
 - - opmerking: aansluitpunten wcd boven aanrecht op +1200mm
 - - enkelpolige schakelaar
 - - dubbelpolige schakelaar
 - - wisselschakelaar
 - - lichtpunt plafond
 - - lichtpunt wand
 - - lichtpunt wand buiten
 - - armatuur wand buiten met schemerschakeling
 - - afzuigpunt mech. vent.
 - - toevoerpunt mech. vent.
 - - schakelaar tbr. wtv-unit
 - - deur welke als 1e te openen is
 - - deur welke als 2e te openen is
 - - vloerverwarming
 - - thermostaat
 - - opmerking: vloerverwarming hal aangesloten op woonkamer thermostaat vloerverwarming overloop aangesloten op badkamer thermostaat
 - - E-radiator
 - - wtv - warmte terug winning ventilatieunit
 - - warmtepomp
 - - boiler bij warmtepomp
 - - opstelplaats omvormer t.b.v. PV panelen (indien benodigd)

3D impressies (ter indicatie)
Aan de 3D impressies kunnen geen rechten worden verleend !



bnr 71 - 3D voorzijde



bnr 71 - 3D achterzijde



Bloknummer 23 / Bouwnummer 71

opmerking:
- alle maten zijn ca maten, kleine afwijkingen zijn mogelijk
- plaats en afmeting van vloerverwarming verdeelers te bepalen door installateur

RODENRIJSE VELDEN
Weten aan de groene rand van Rotterdam

Project: Rodenrijse Velden te Berkel en Rodenrijs

Bladomschrijving: Blok 23 / bnr. 71

Bladnummer: VT-23-01

Schaal: 1:100


Datum: 13-03-2020 Wijziging A: B:

begane grond


1ste verdieping

2de verdieping


dak

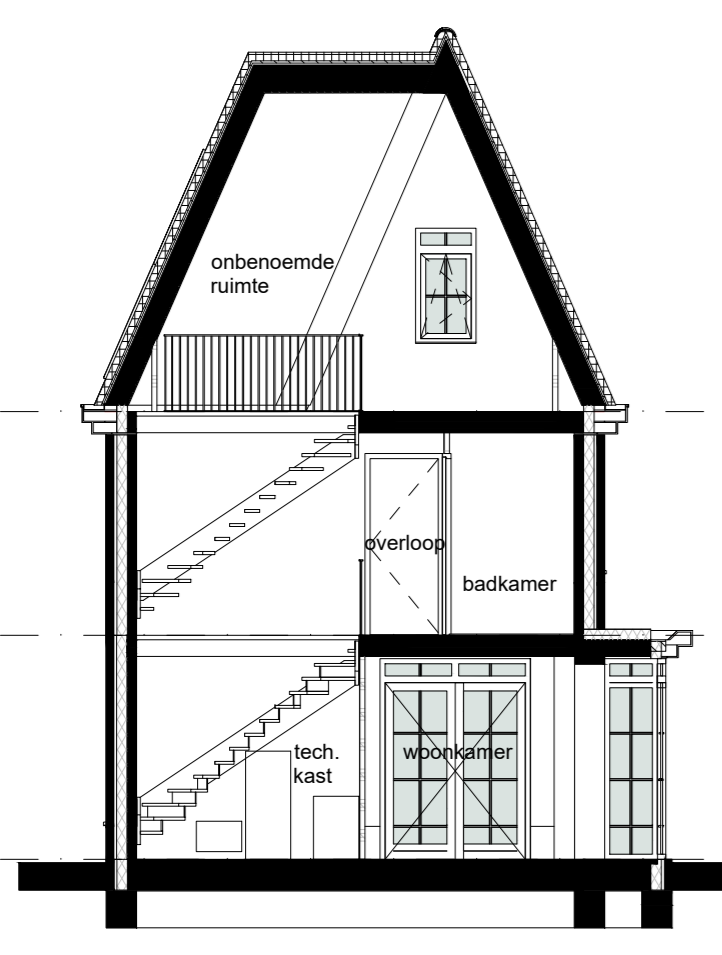


Doorsnede 23 A - A

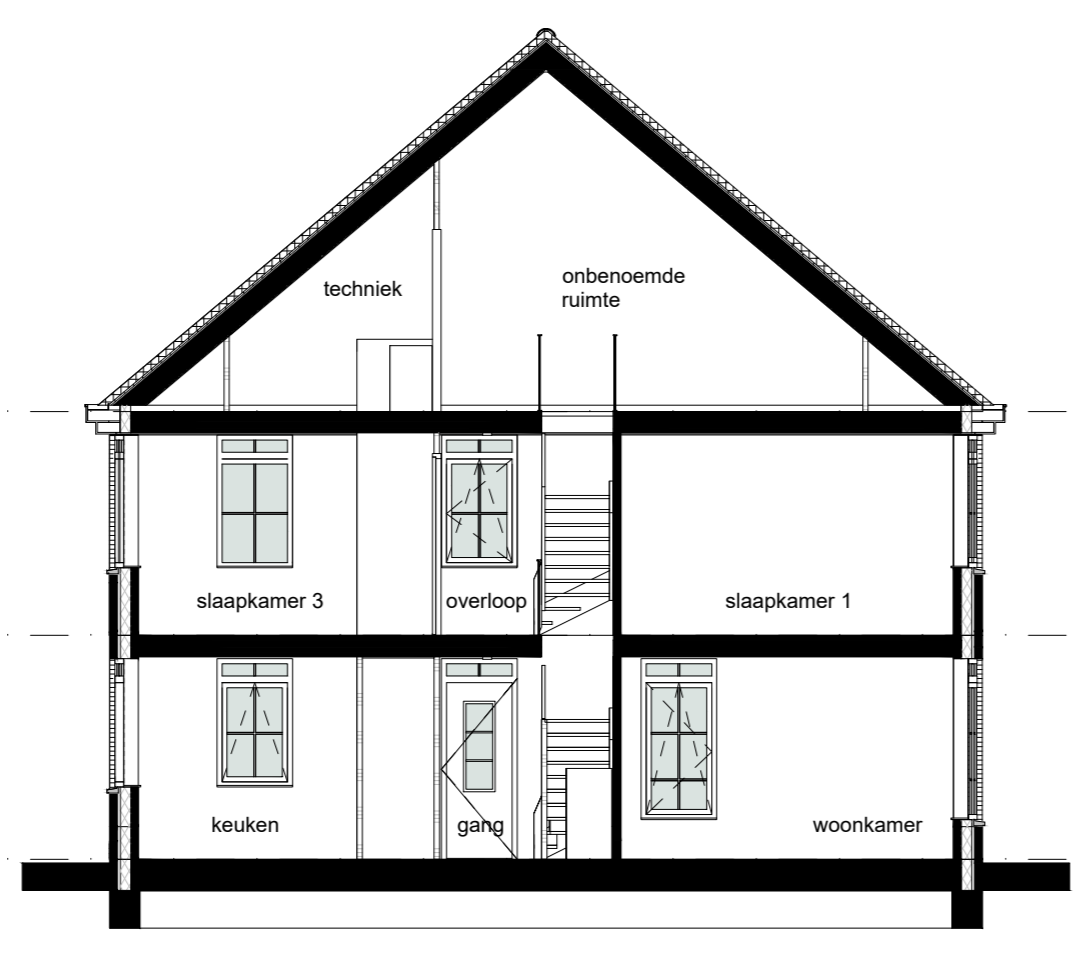


Doorsnede 23 B - B

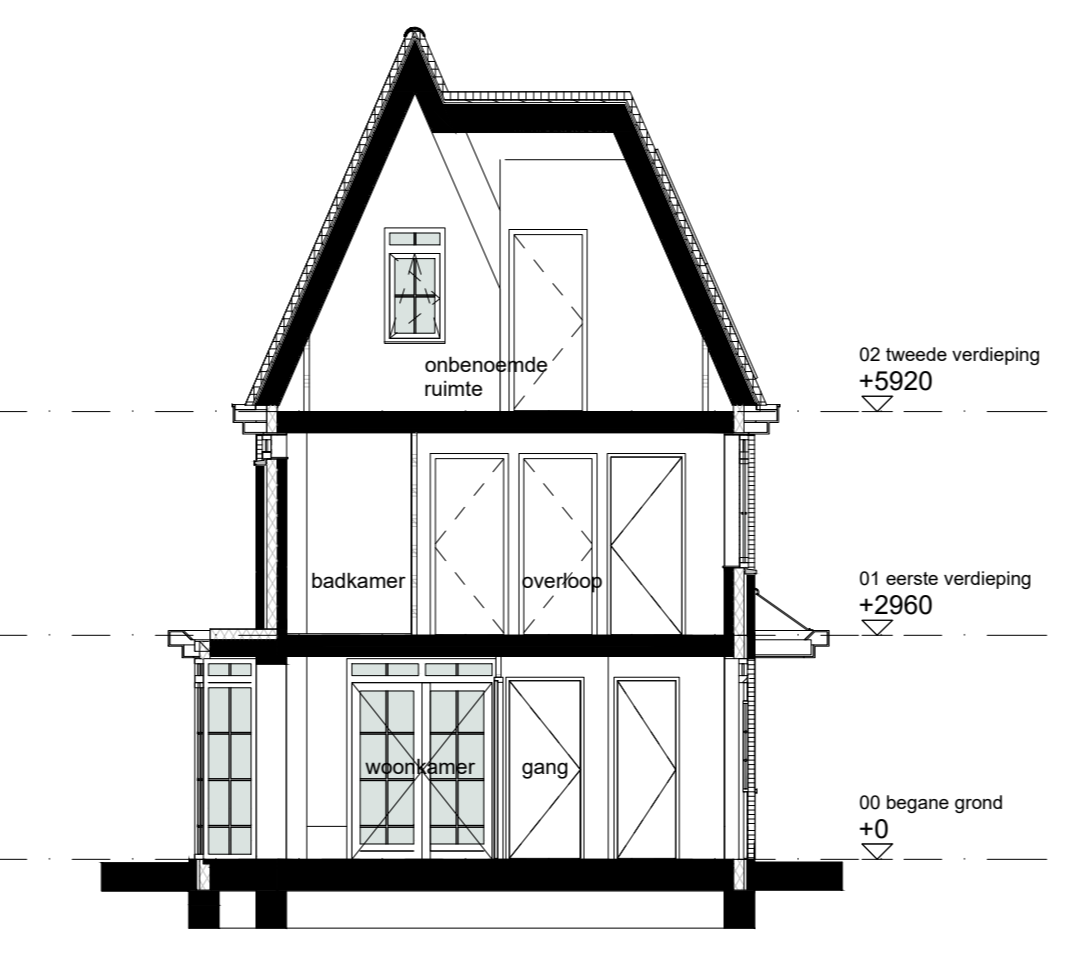


Doorsnede 23 C - C

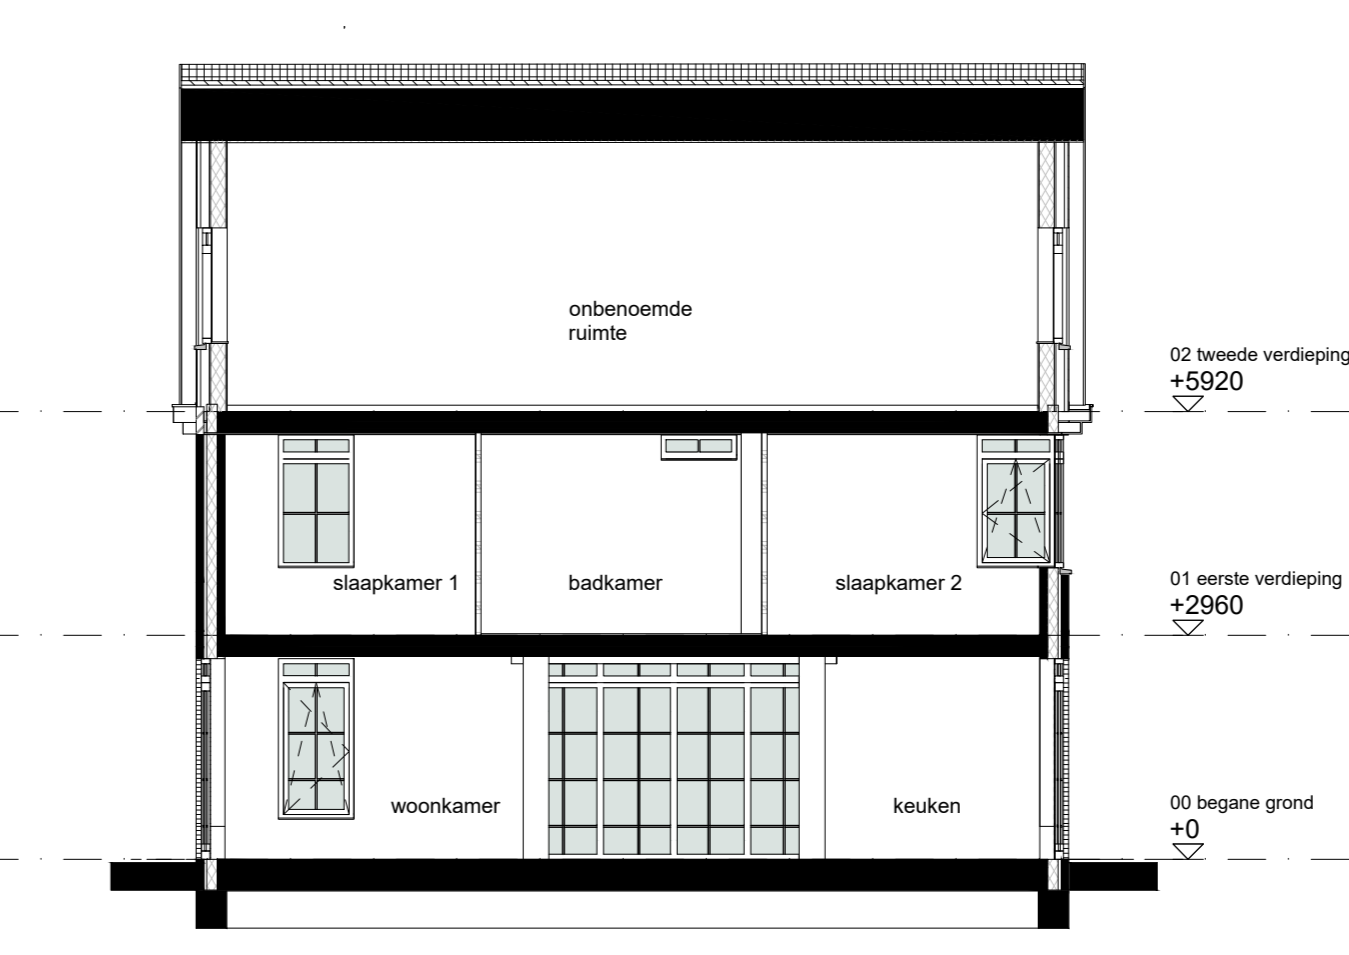

Doorsnede 23 D - D

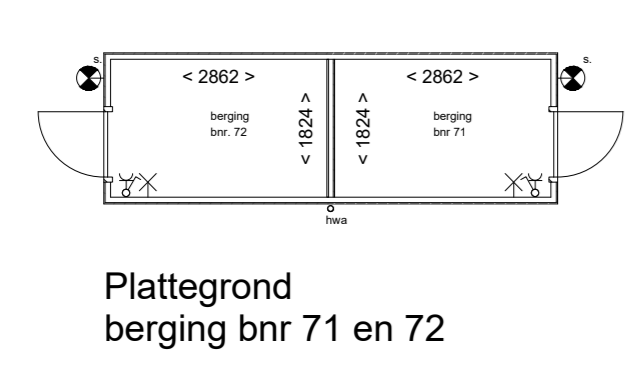

Plattegrond berging bnr 71 en 72

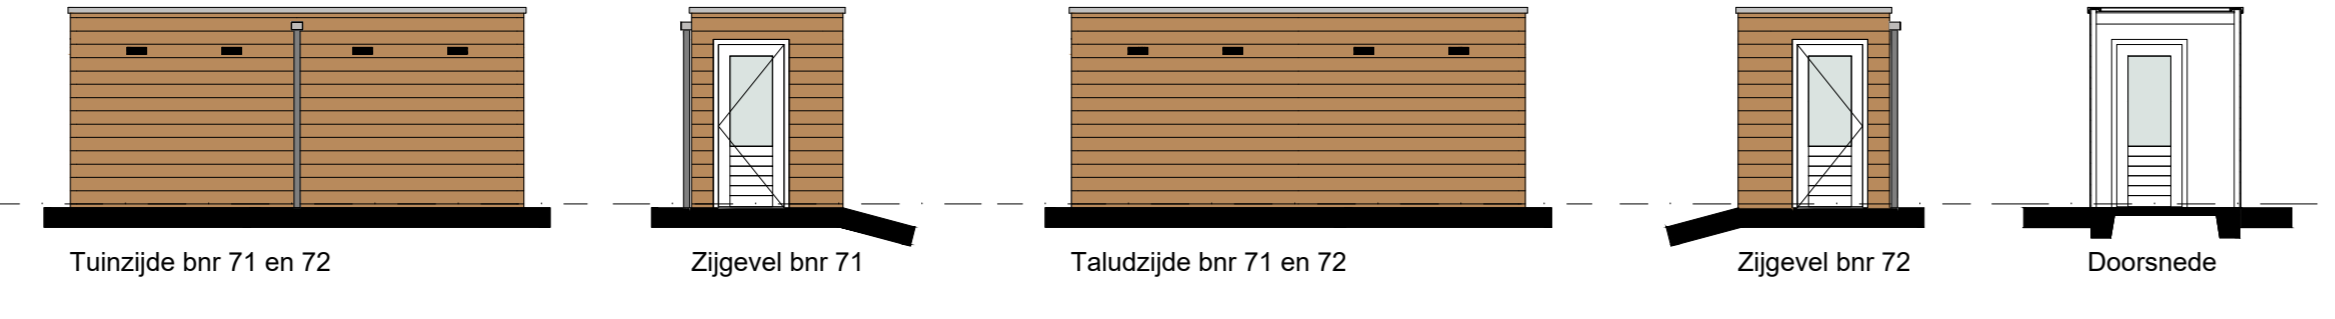

Tuinzijde bnr 71 en 72
Zijgevel bnr 71
Tuinzijde bnr 71 en 72
Zijgevel bnr 72
Doorsnede