

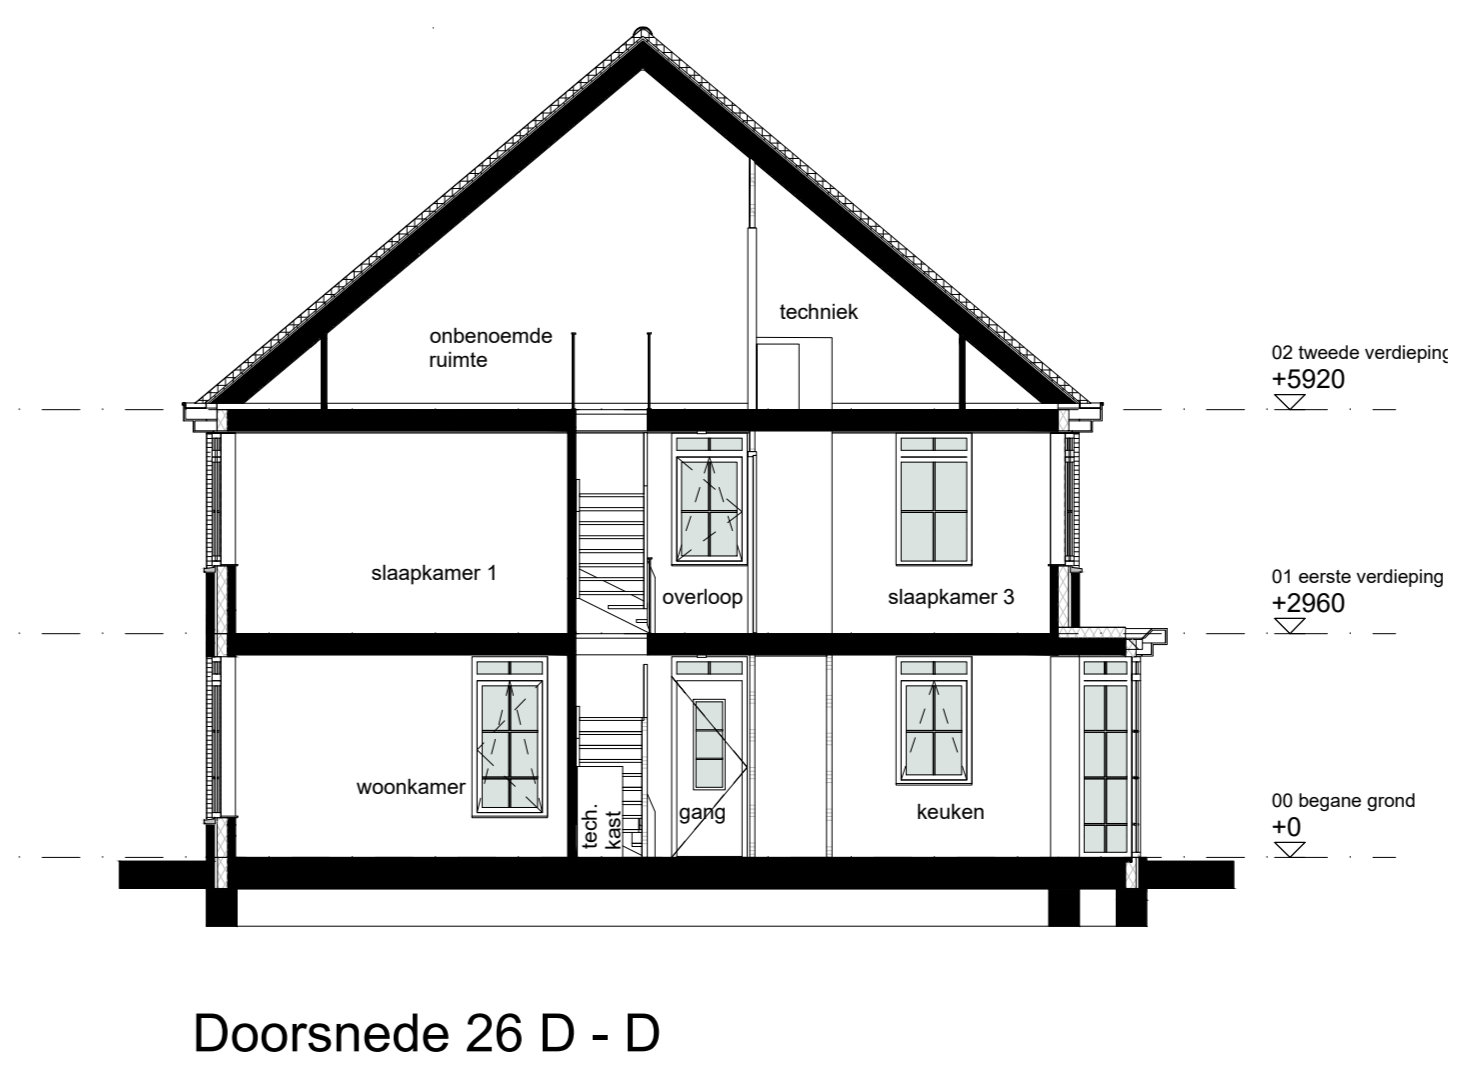
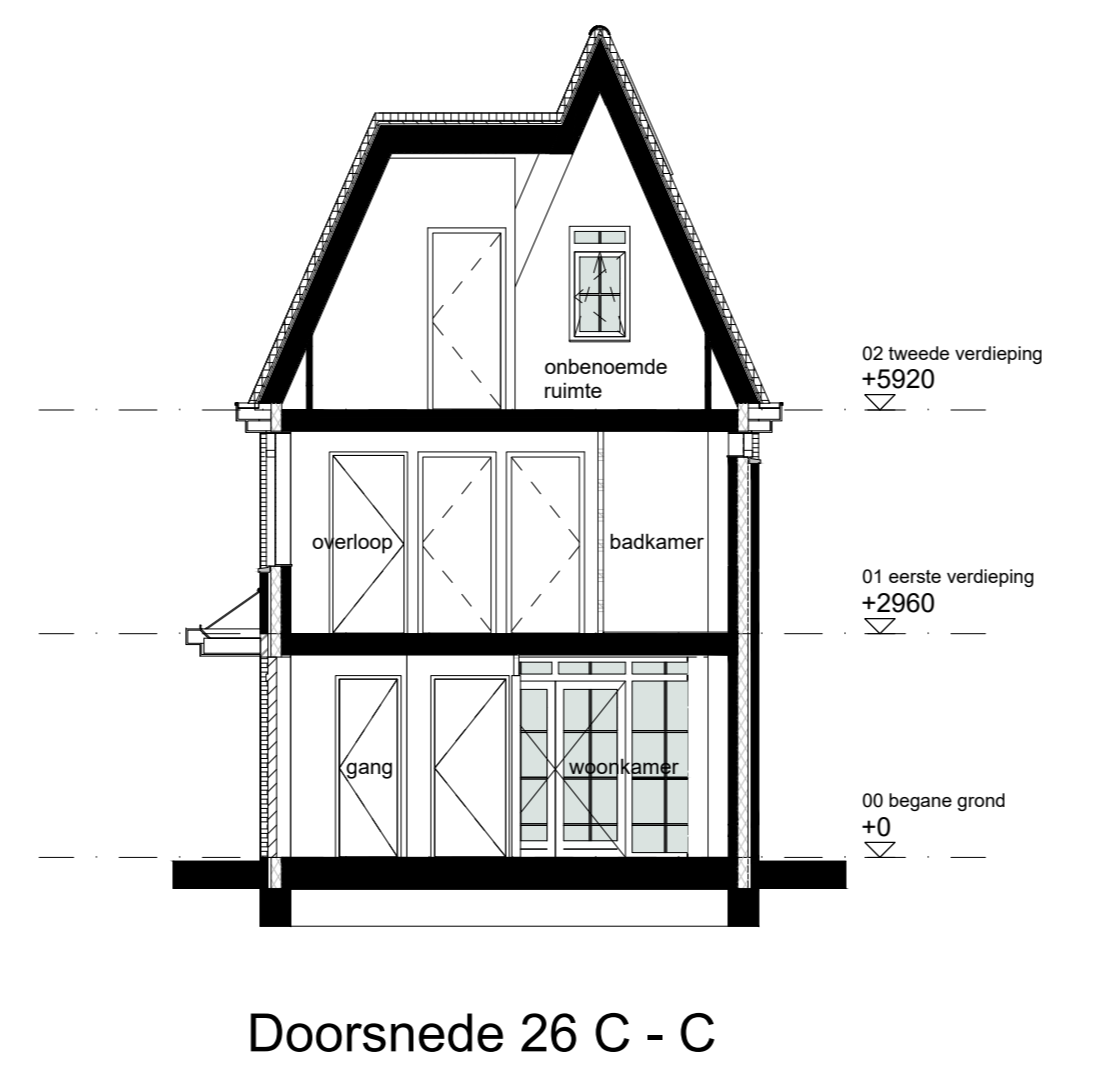
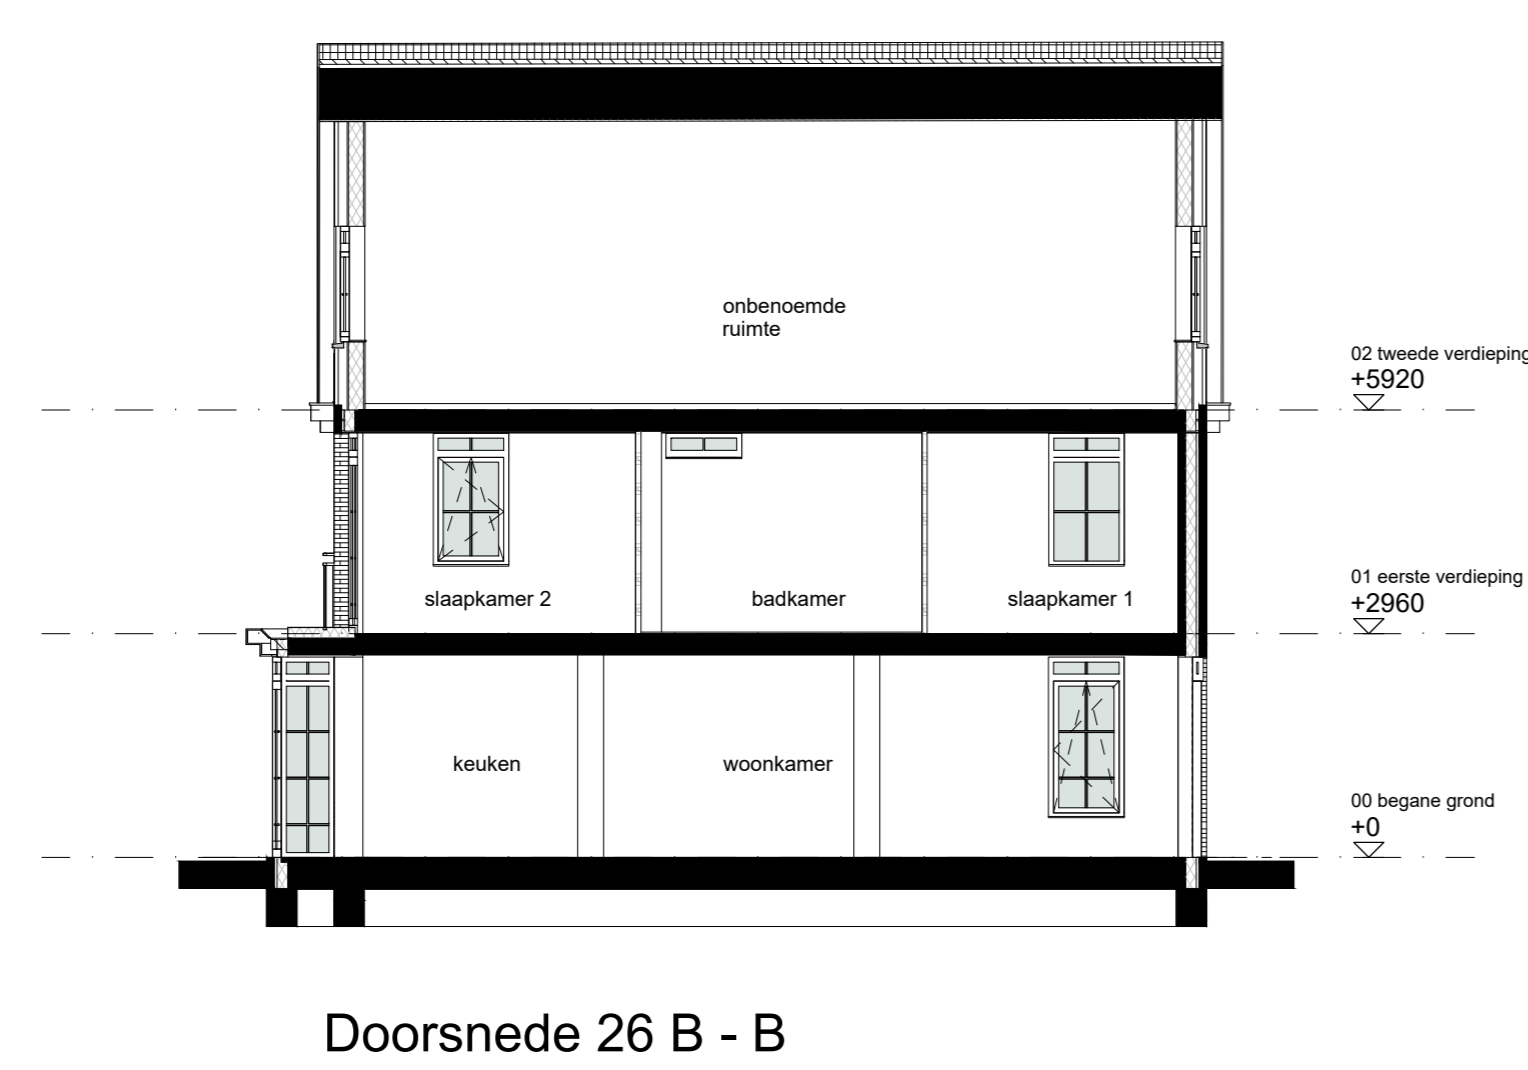
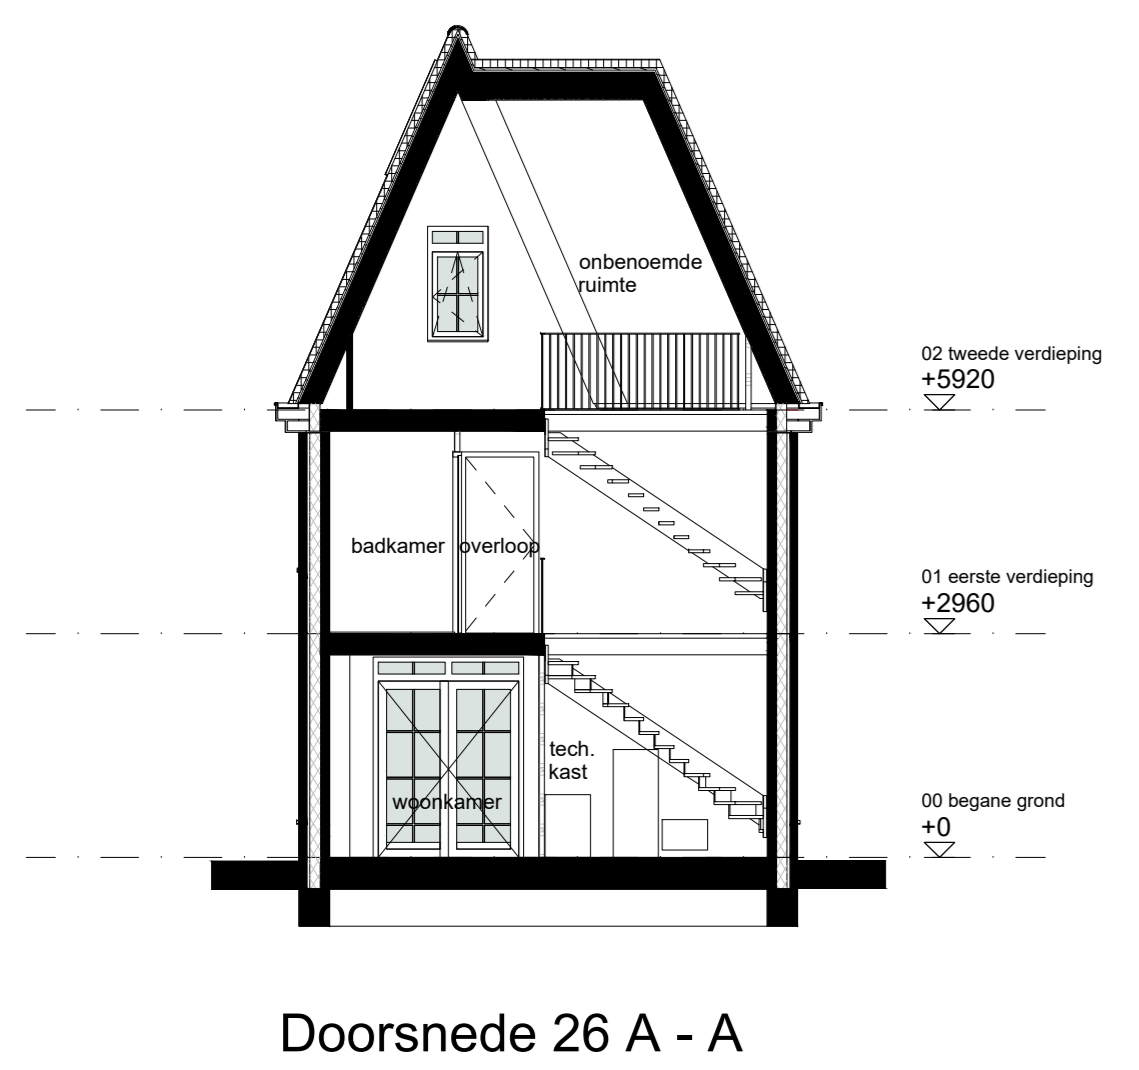
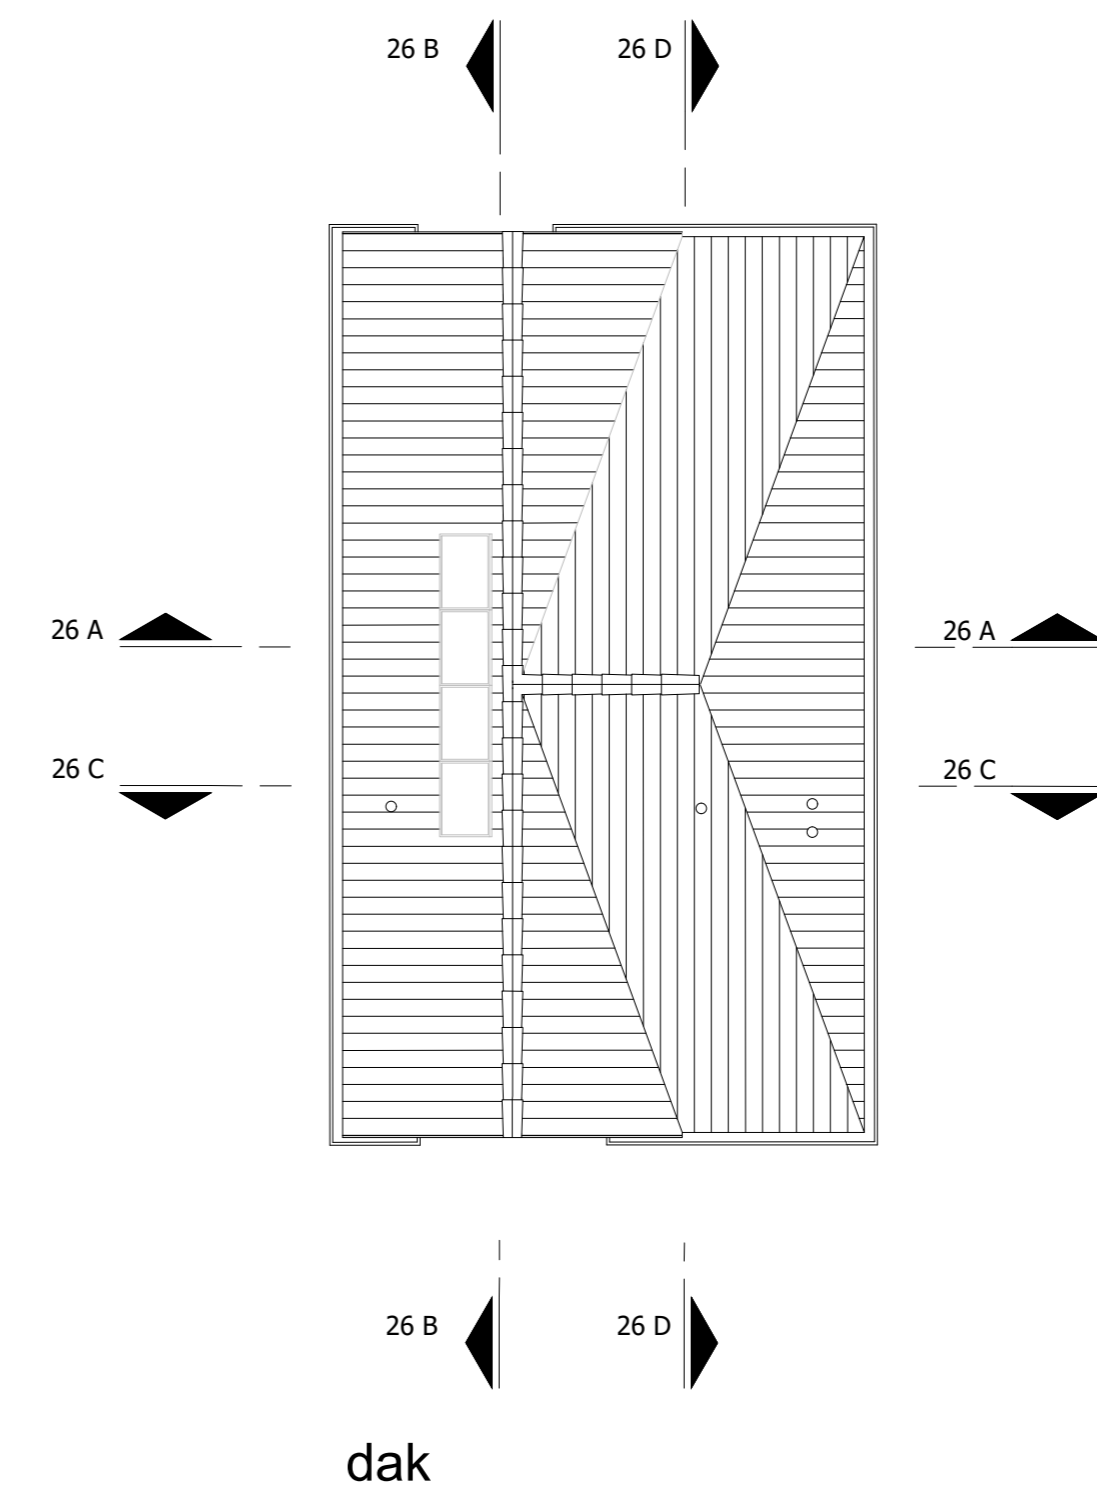
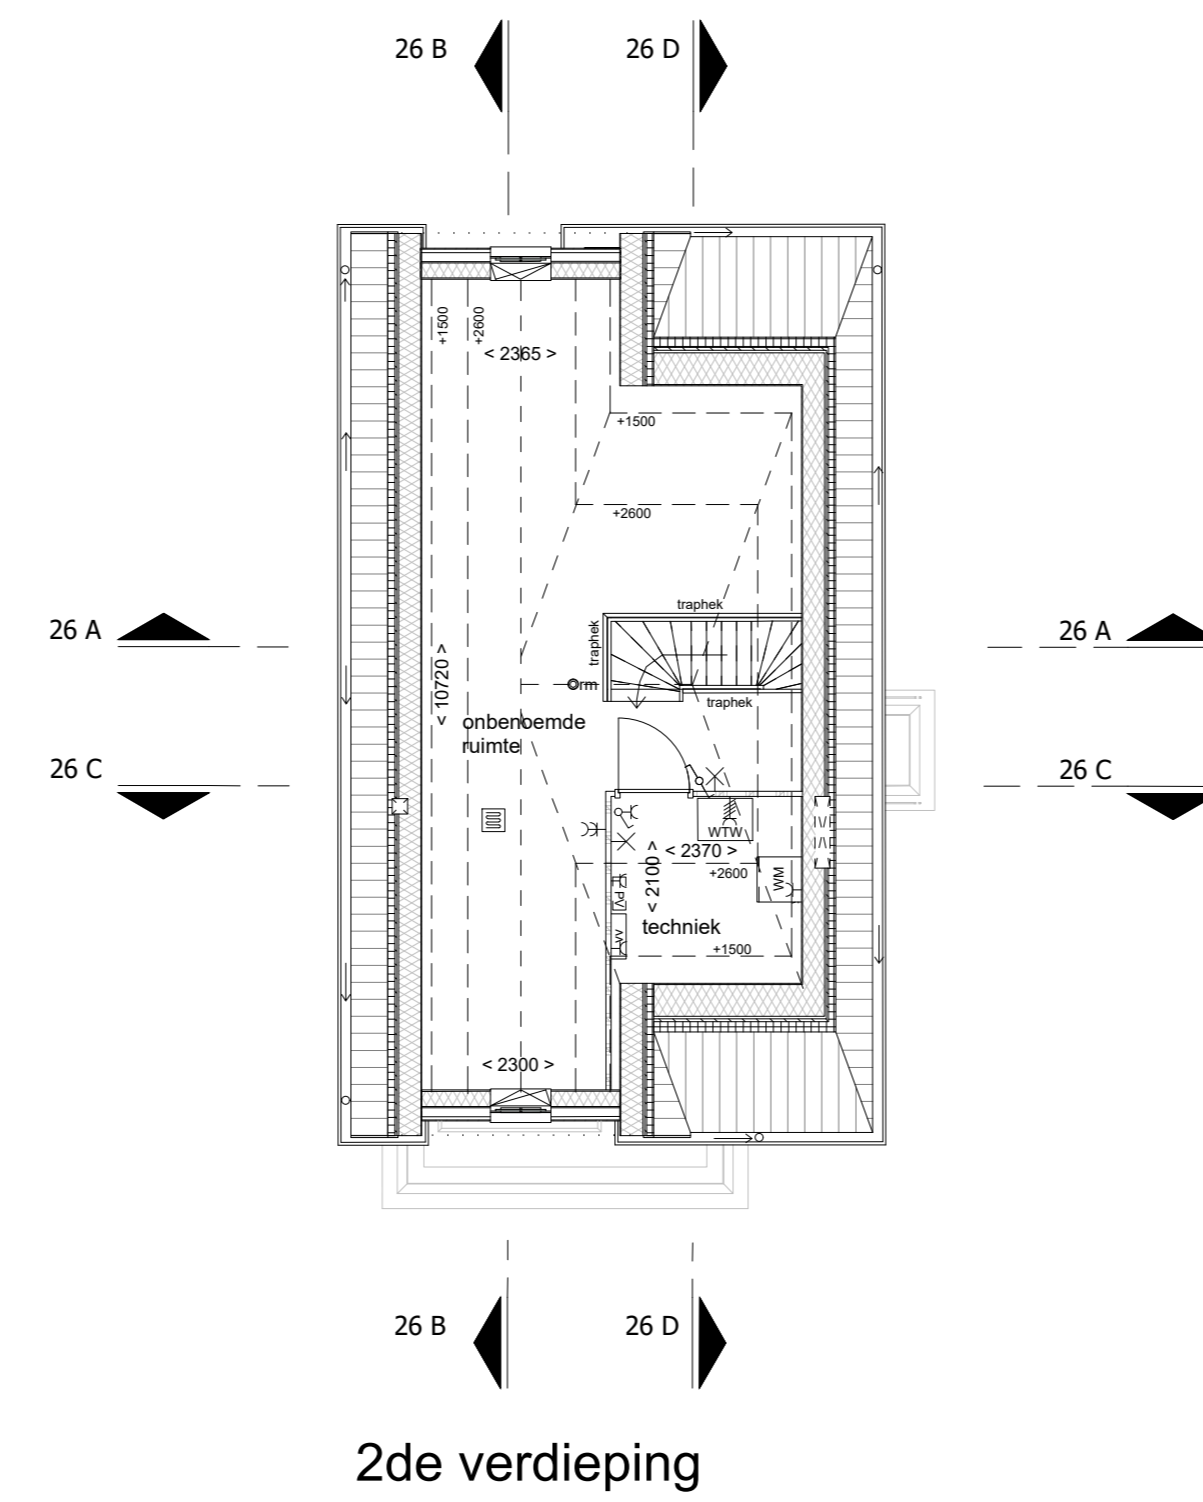
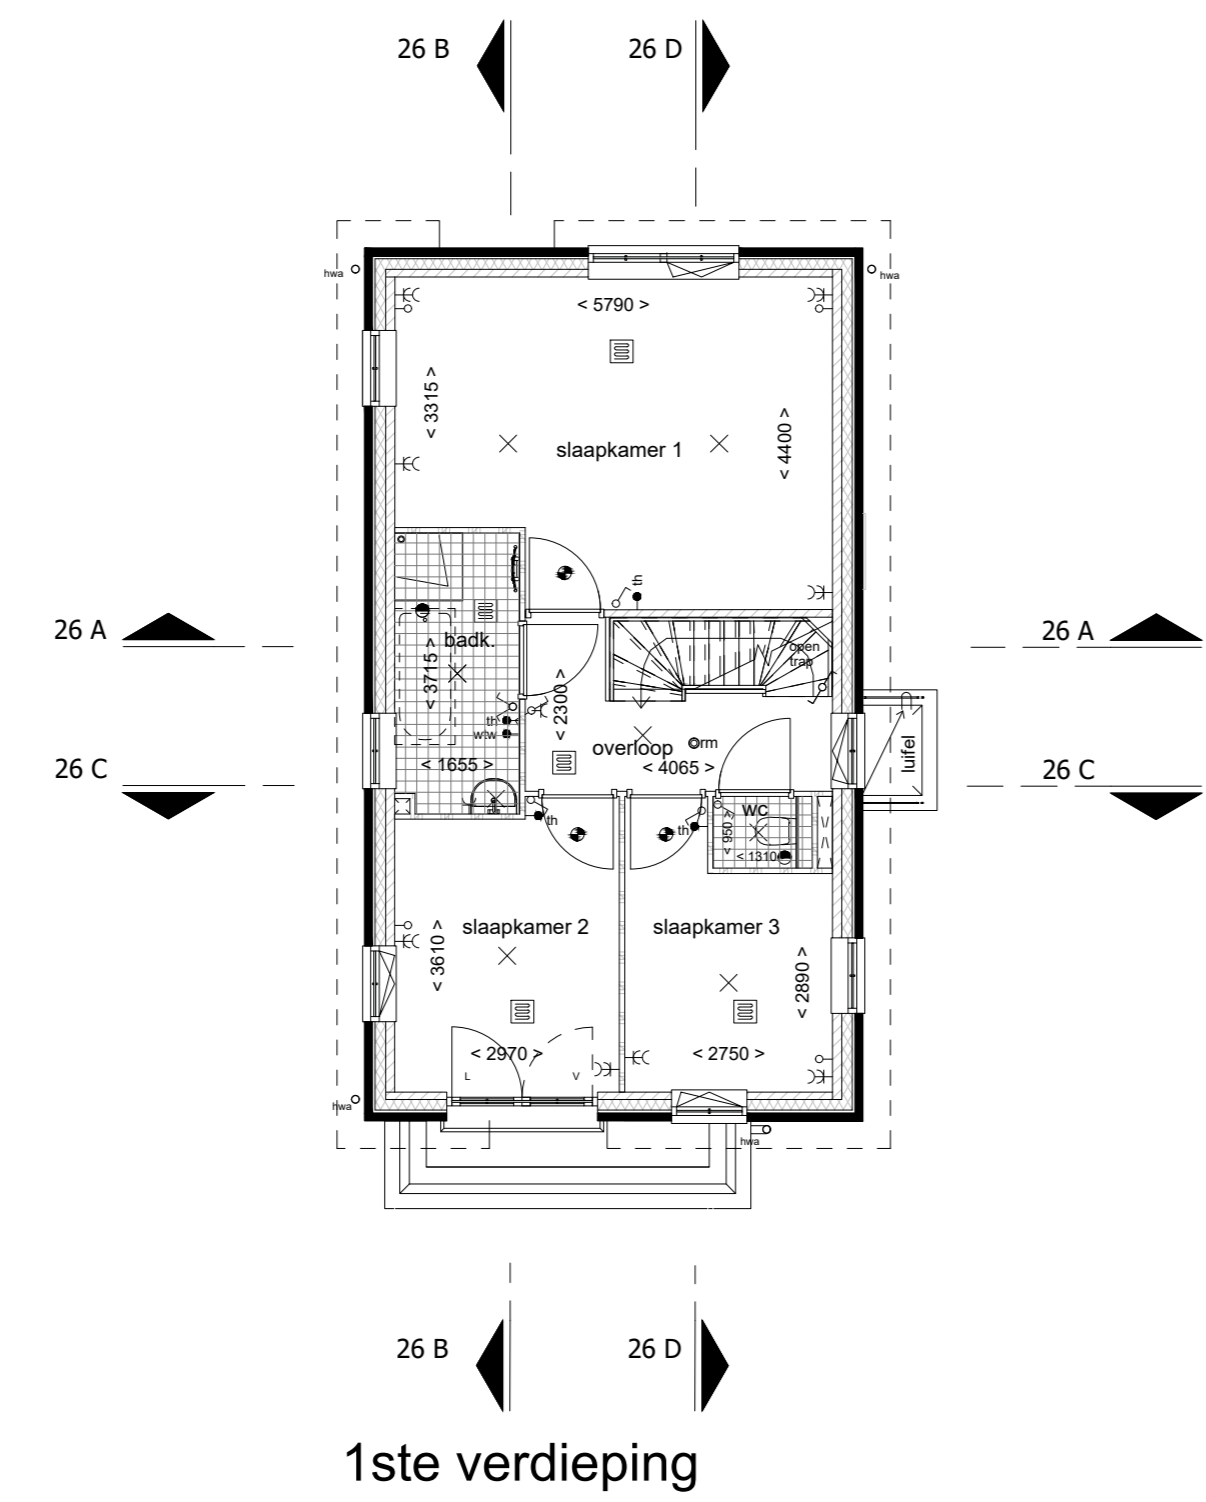


- Renvooi bouwkundig**
- oranje-bruin metselwerk
  - donkerbruin metselwerk
  - gevelbeplating
  - houten delen berging
  - op plattegrond, metselwerk
  - op plattegrond, kalkzandsteen
  - op plattegrond, lichte scheidingswanden
  - schacht
  - dakdoorvoer
  - ▲ entree woning



- Renvooi installaties**
- - schel
  - - bedrukker
  - - aansluitpunt kooktoestel
  - - aansluitpunt boiler loes
  - - aansluitpunt onbedraad
  - - enkele wandcontactdoos
  - - aansluitpunt koelkast
  - - aansluitpunt afzuigkap
  - - aansluitpunt vaatwasser
  - - aansluitpunt wasmachine
  - - aansluitpunt warmtepomp
  - - aansluitpunt wtw-unit
  - - enkele wandcontactdoos
  - - dubbele wandcontactdoos
  - - opmerking: aansluitpunten wcd boven aanrecht op +1200mm
  - - enkelepolige schakelaar
  - - dubbelpolige schakelaar
  - - wiselschakelaar
  - - lichtpunt plafond
  - - lichtpunt wand
  - - lichtpunt wand buiten
  - - armatuur wand buiten
  - - armatuur wand buiten met schemerschakeling
  - - afzuigpunt mech. vent.
  - - toevoerpunt mech. vent.
  - - schakelaar tbv. wtw-unit
  - - deur welke als 1e te openen is
  - - deur welke als 2e te openen is
  - - vloerverwarming
  - - thermostaat
  - - opmerking: vloerverwarming hal aangesloten op woonkamer thermostaat
  - - vloerverwarming overloop aangesloten op badkamer thermostaat
  - - E-radiator
  - - wtw - warmte terug winning ventilatieunit
  - - wp - warmtepomp
  - - boiler bij warmtepomp
  - - opstelplaats omvormer l.b.v. PV panelen (indien benodigd)

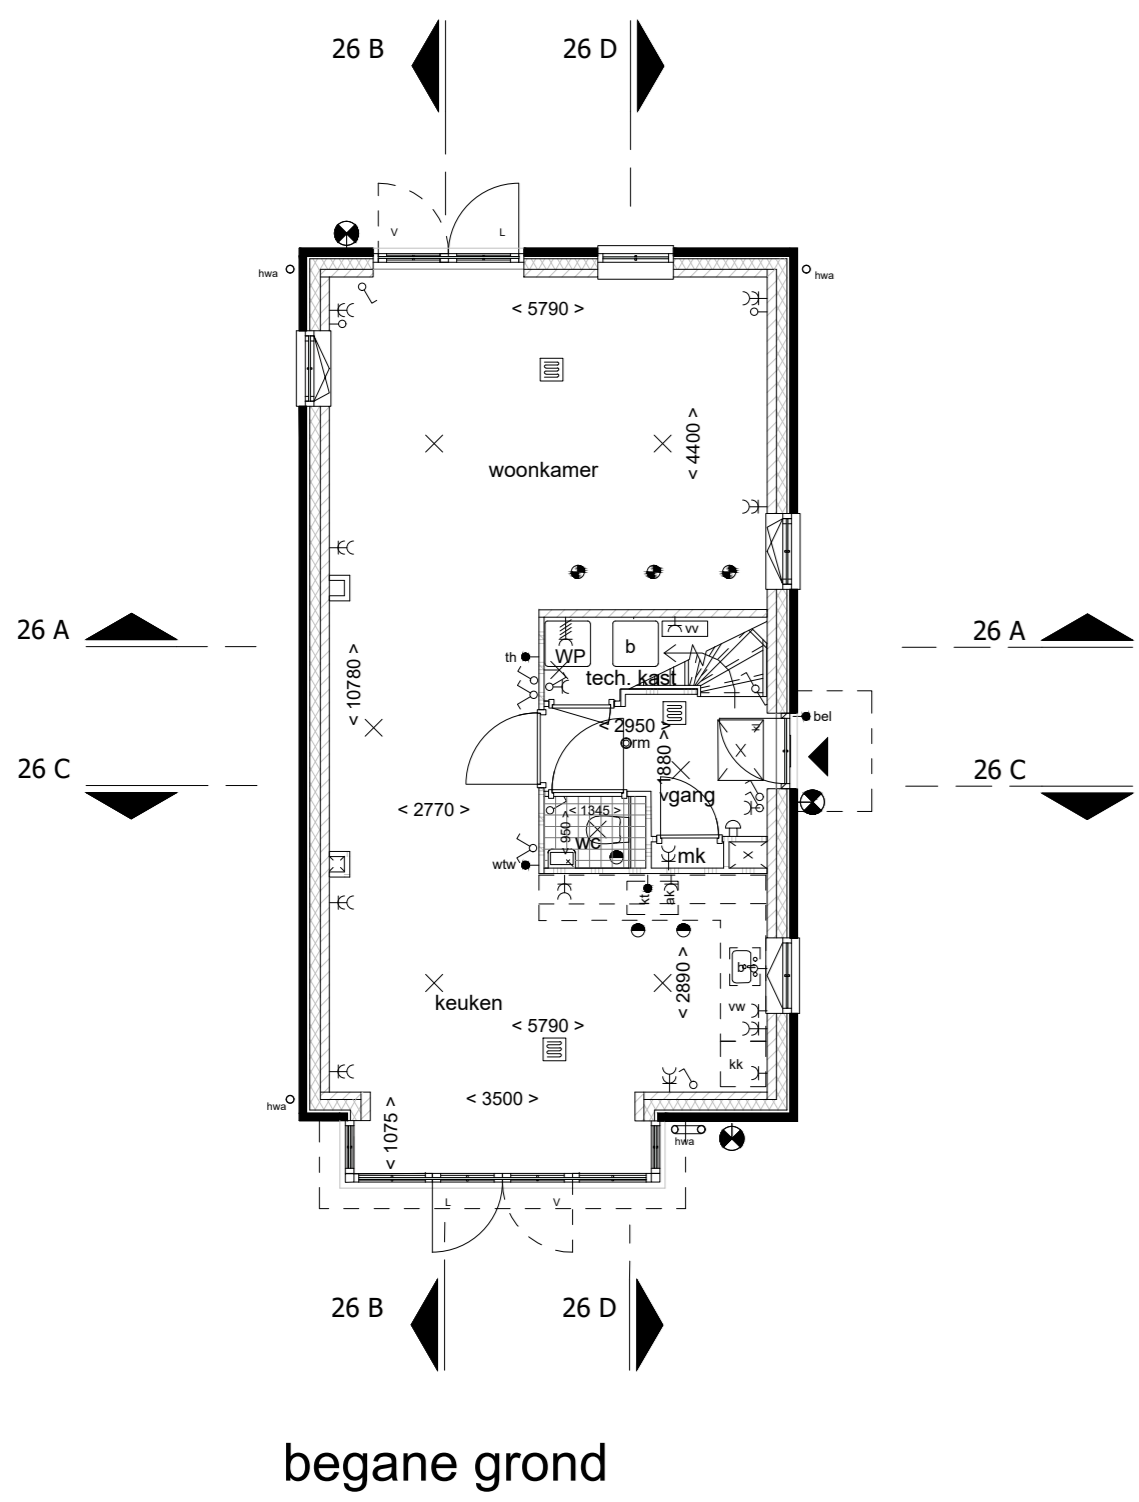

3D impressies ( ter indicatie )  
Aan de 3D impressies kunnen geen rechten worden verleend !

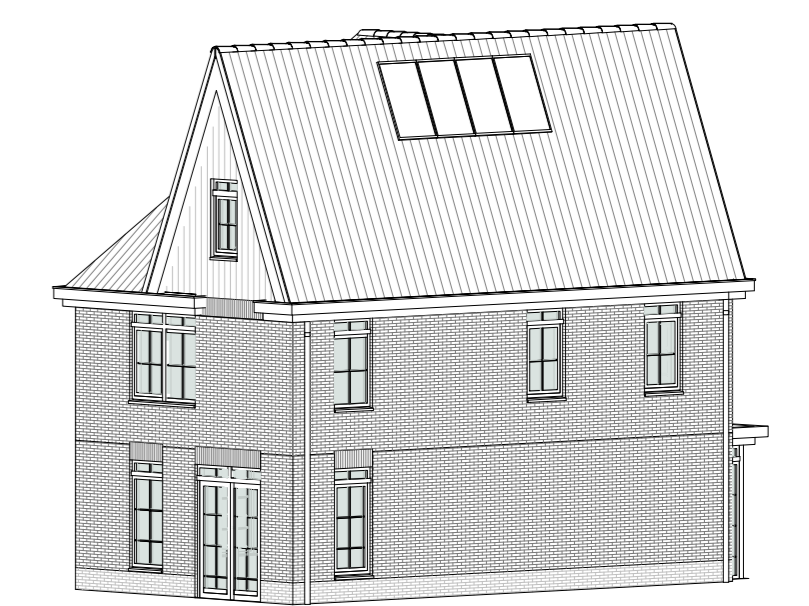

opmerking:  
- alle maten zijn ca maten, kleine afwijkingen zijn mogelijk  
- plaats en afmeting van vloerverwarming verdeelers te bepalen door installateur

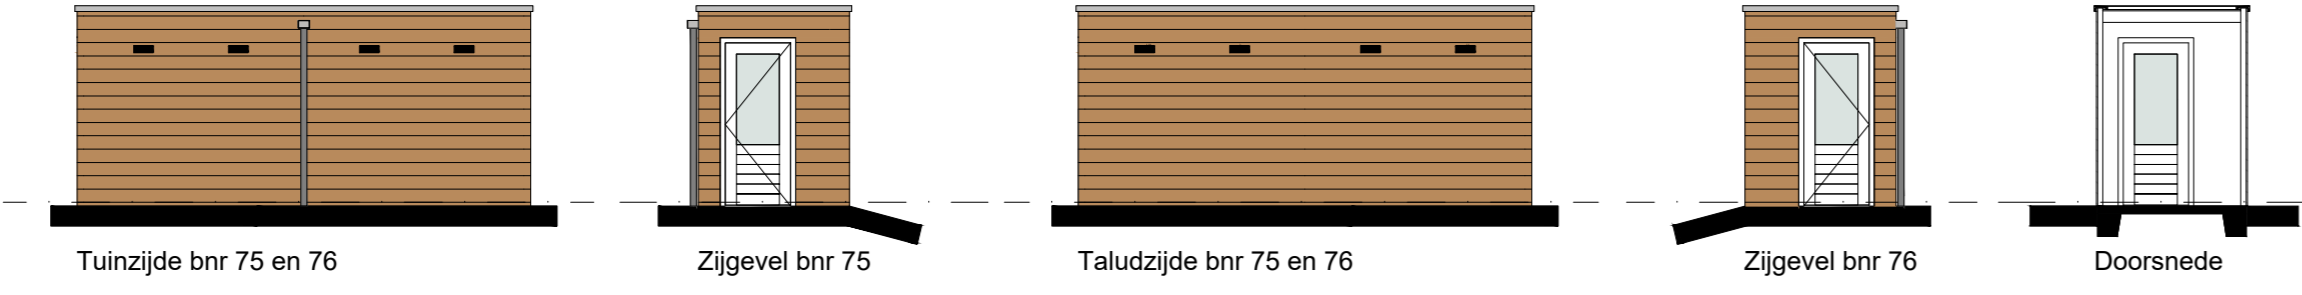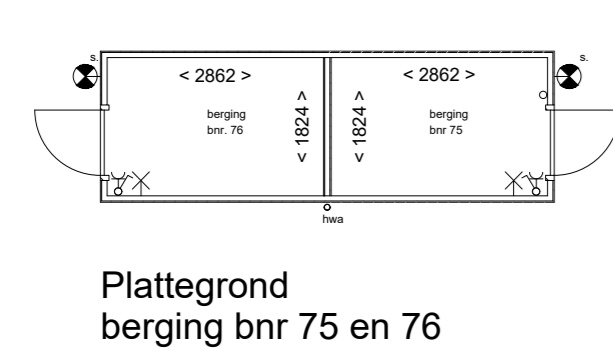

**RODENRIJSE VELDEN**  
Wonen aan de groene rand van Rotterdam

Project: Rodenrijse Velden te Berkel en Rodenrijs

Bladomschrijving: Blok 26 / bnr. 76

Bladnummer: VT-26-01

Schaal: 1:100

Datum: 13-03-2020 Wijziging A: B: