



Zuid-west gevel



Zuid-oost gevel











Noord-oost gevel




Noord-west gevel

- Renvooi bouwkundig
- oranje-bruin metselwerk
 - donkerbruin metselwerk
 - gevelbeplating
 - houten delen berging
 - op plattegrond, metselwerk
 - op plattegrond, kalkzandsteen
 - op plattegrond, lichte scheidingswanden
 - schacht
 - dakdoorvoer
 - entree woning

- Renvooi installaties
- schel
 - beeldruiker
 - aansluitpunt kooktoestel
 - aansluitpunt boiler loes
 - aansluitpunt onbedraad
 - enkele wandcontactdoos
 - aansluitpunt koelkast
 - aansluitpunt afzuigkap
 - aansluitpunt vaatwasser
 - aansluitpunt wasmachine
 - aansluitpunt warmtepomp
 - aansluitpunt wtw-unit
 - enkele wandcontactdoos
 - dubbele wandcontactdoos
 - opmerking: aansluitpunten wcd boven aansicht op $+1200\text{mm}$
 - enkelpolige schakelaar
 - dubbelpolige schakelaar
 - wisselschakelaar
 - lichtpunt plafond
 - lichtpunt wand
 - lichtpunt wand buiten
 - armatuur wand buiten
 - armatuur wand buiten met schermerschakeling
 - afzuigpunt mech. vent.
 - toevoerpunt mech. vent.
 - wtw
 - schakelaar b.v. wtw-unit
 - opmerking: aansluitpunten wcd boven aansicht op $+1200\text{mm}$
 - deur welke als 1e te openen is
 - deur welke als 2e te openen is
 - vloerverwarming
 - thermostaat
 - opmerking: vloerverwarming hal aangesloten op woonkamer thermostat vloerverwarming overloop aangesloten op badkamer thermostat
 - E-radiator
 - wtw - warmte terug winning ventilatieunit
 - wp - warmtepomp
 - boiler bij warmtepomp
 - pv - opstelplaats omvormer t.b.v. PV panelen (indien benodigd)

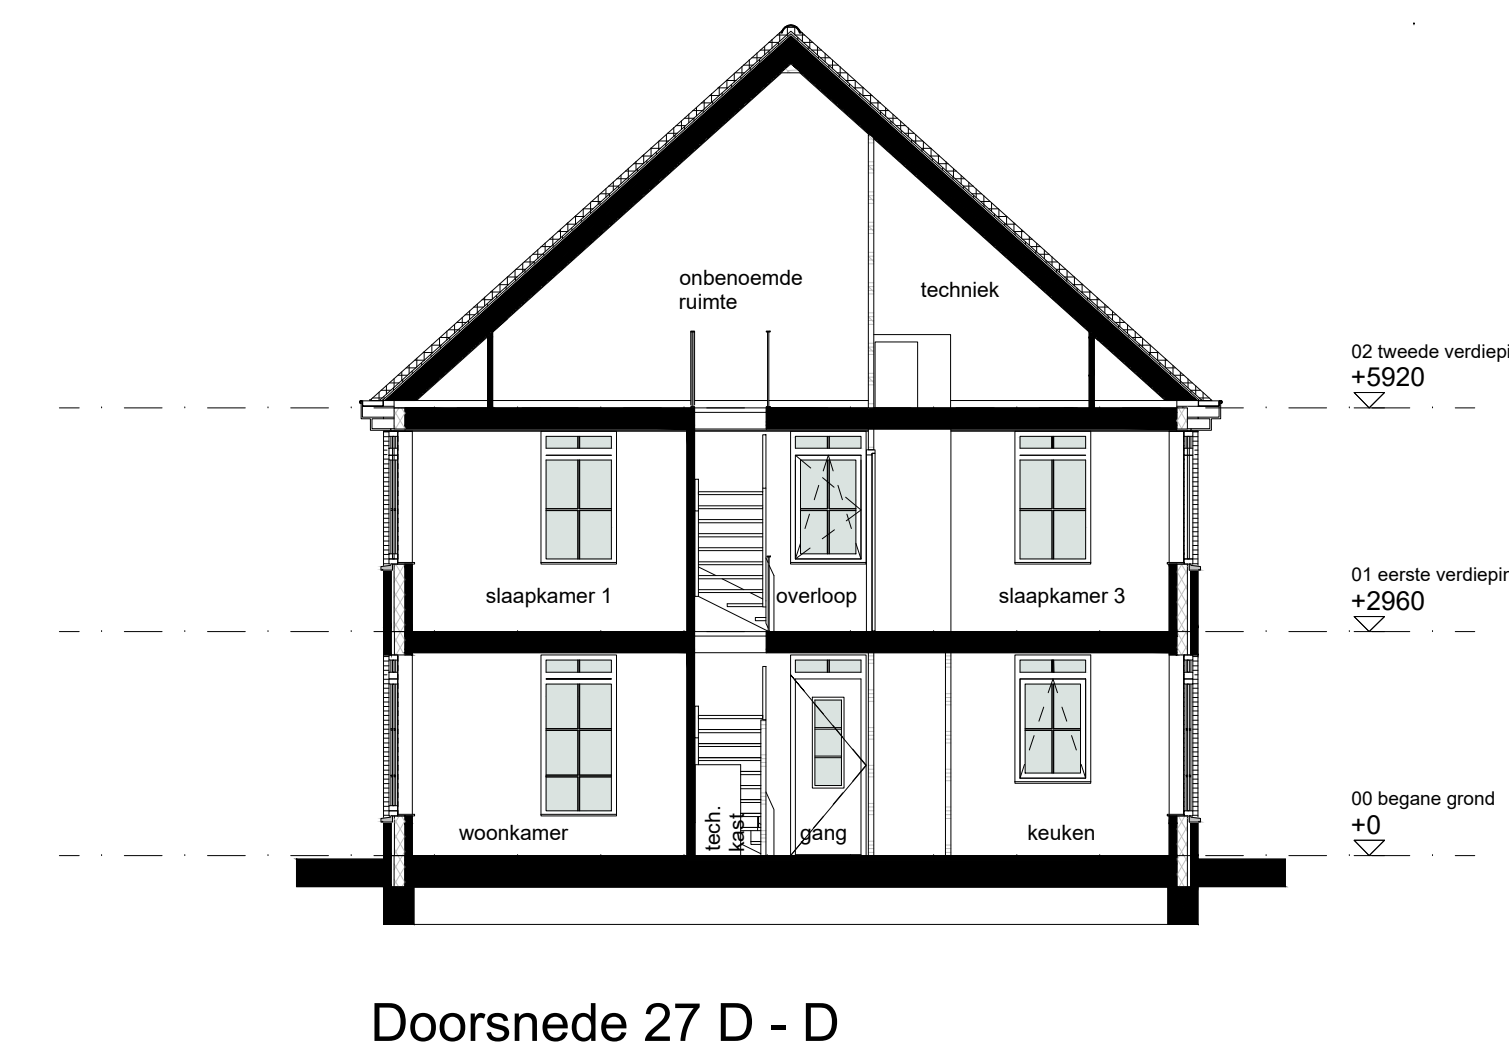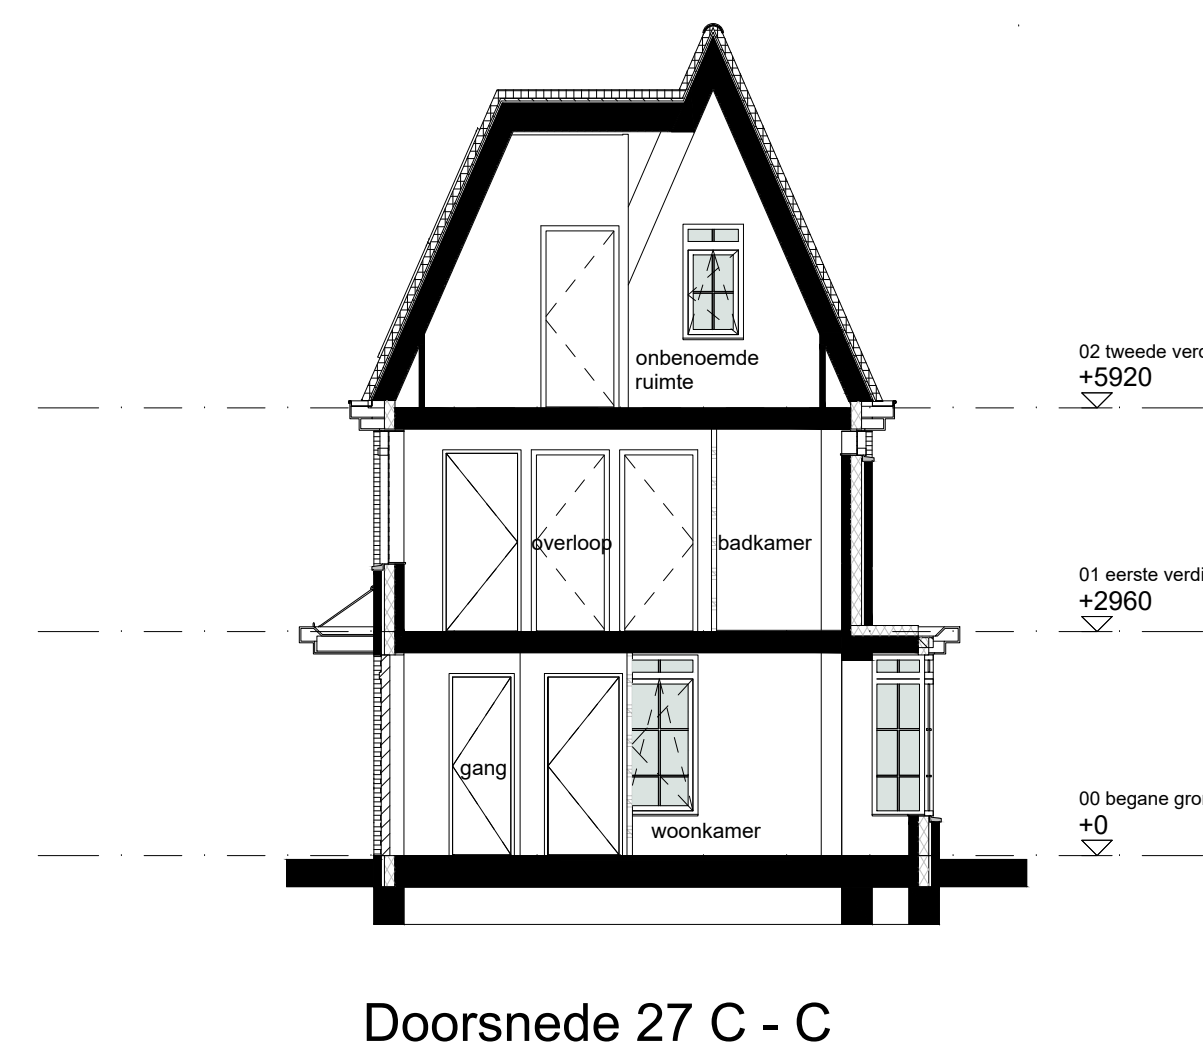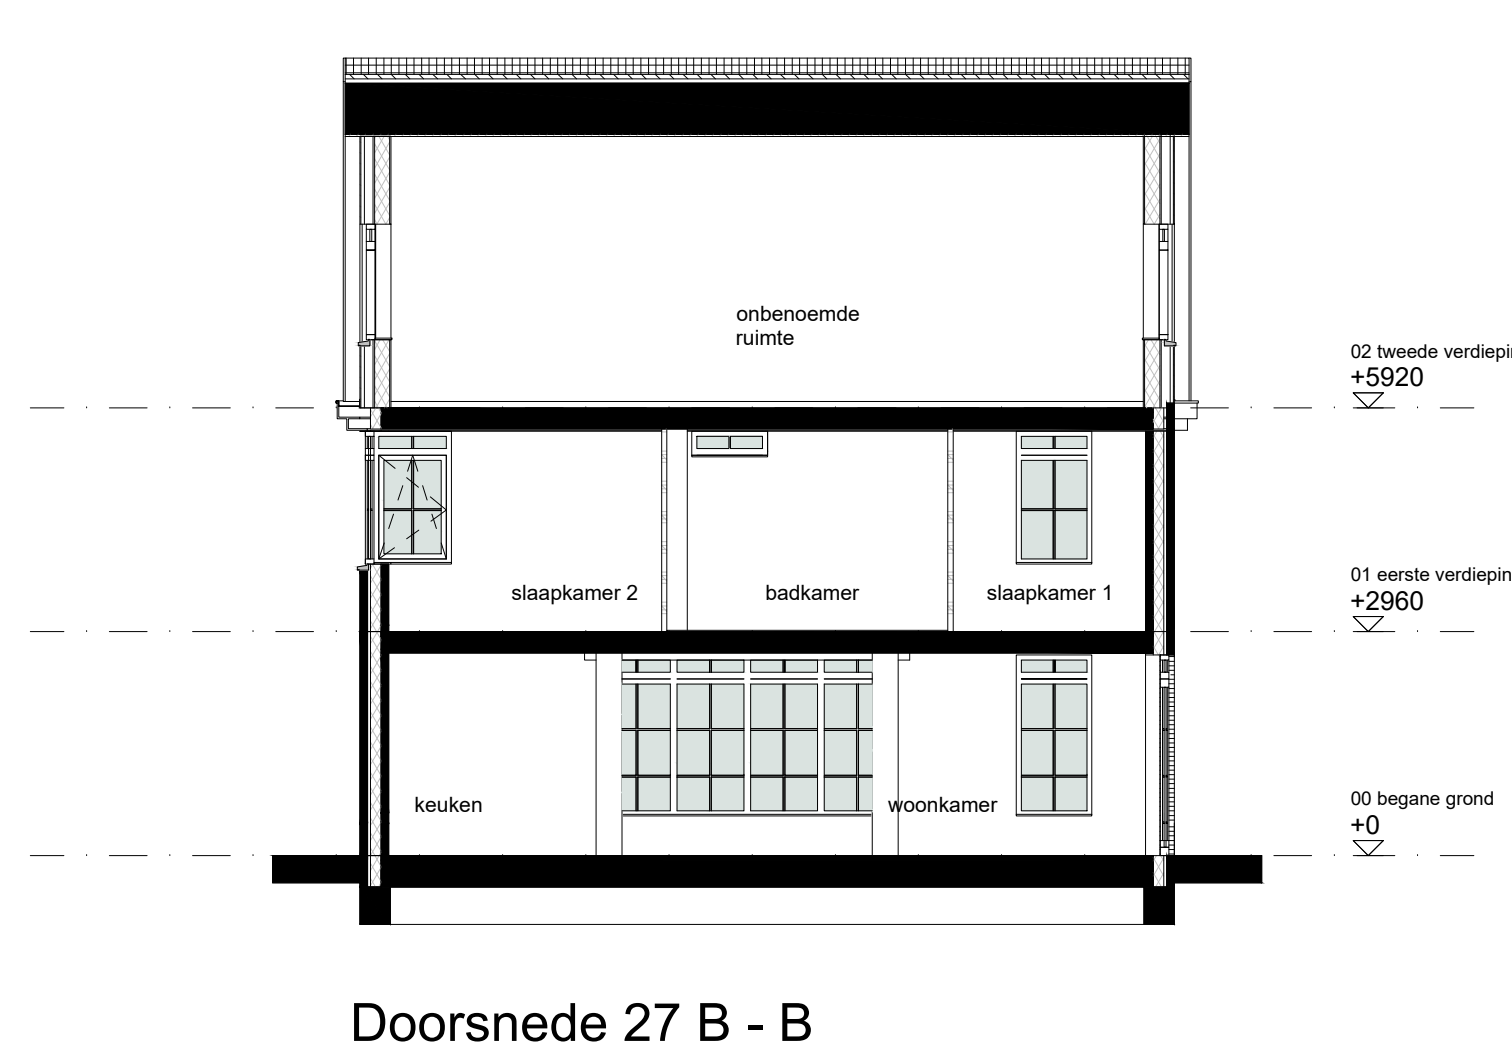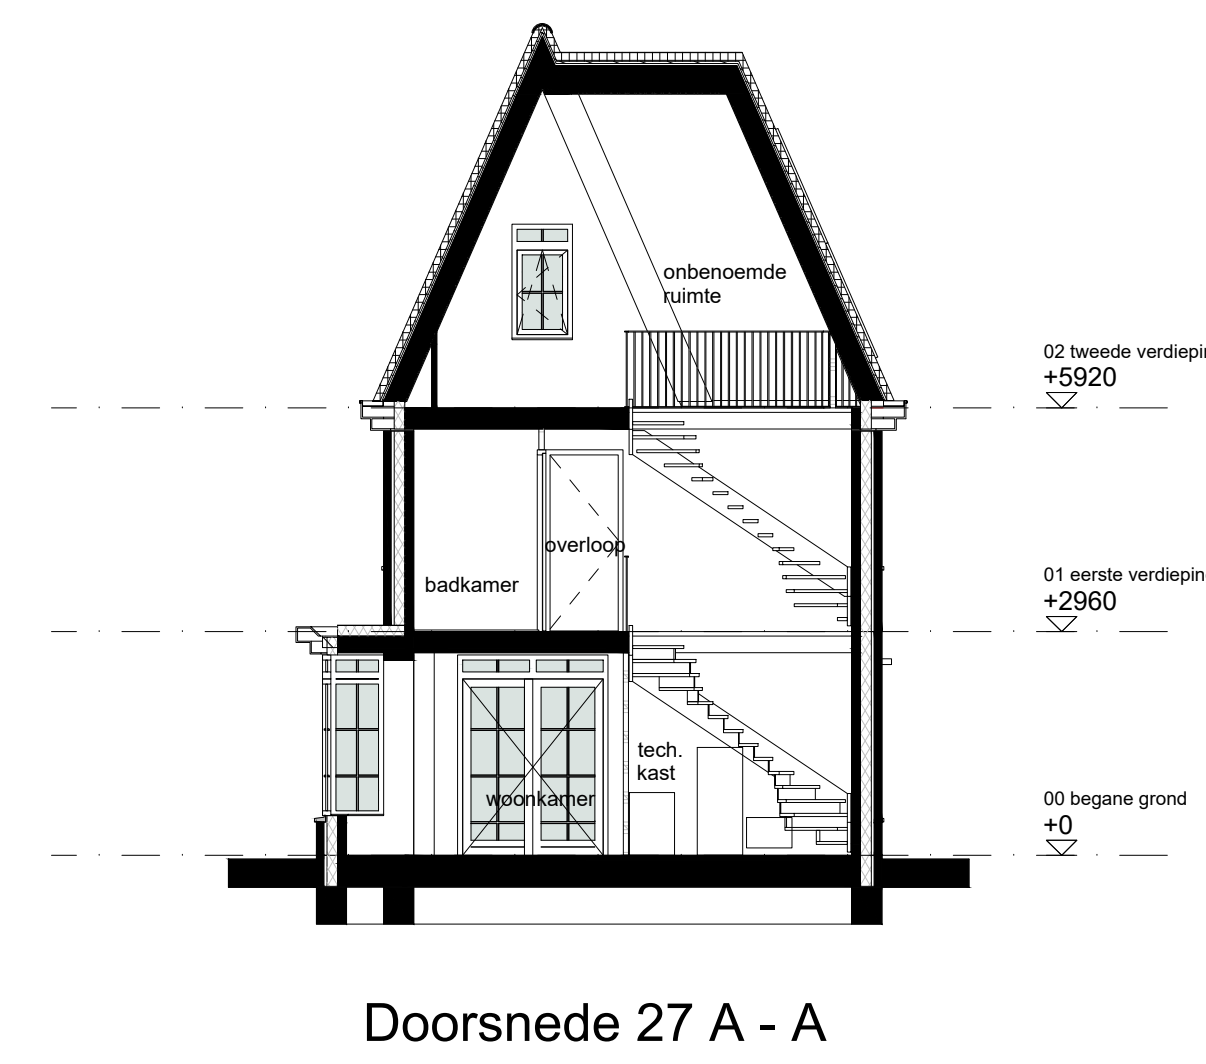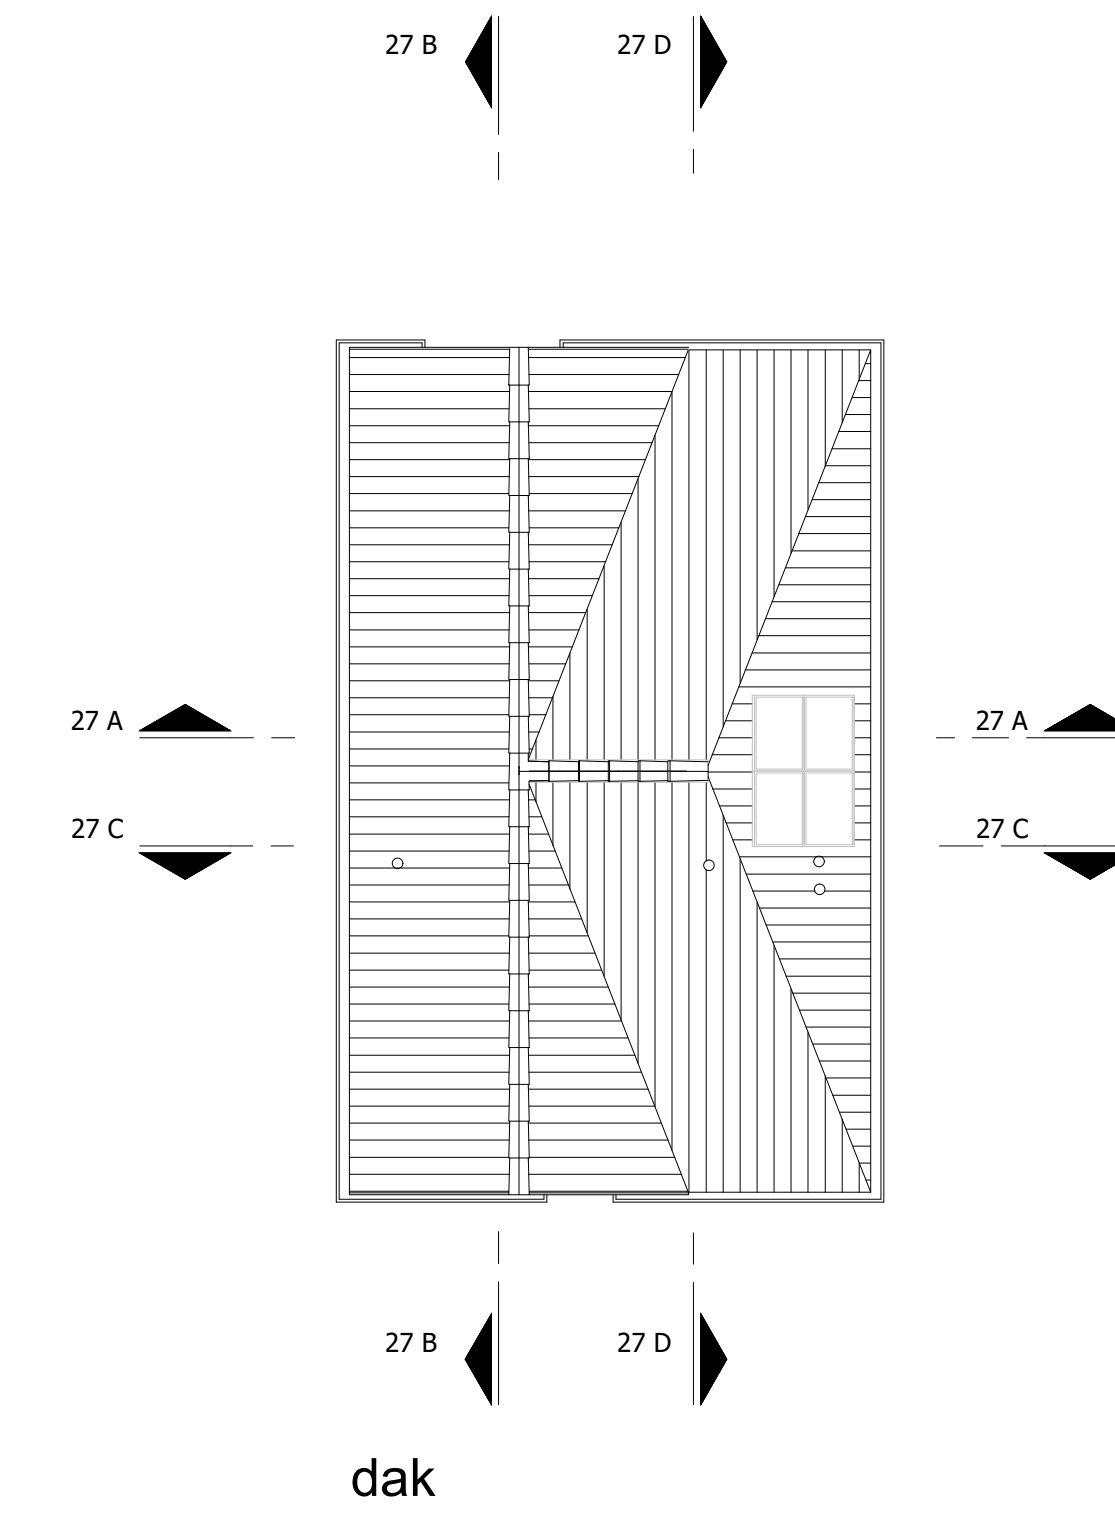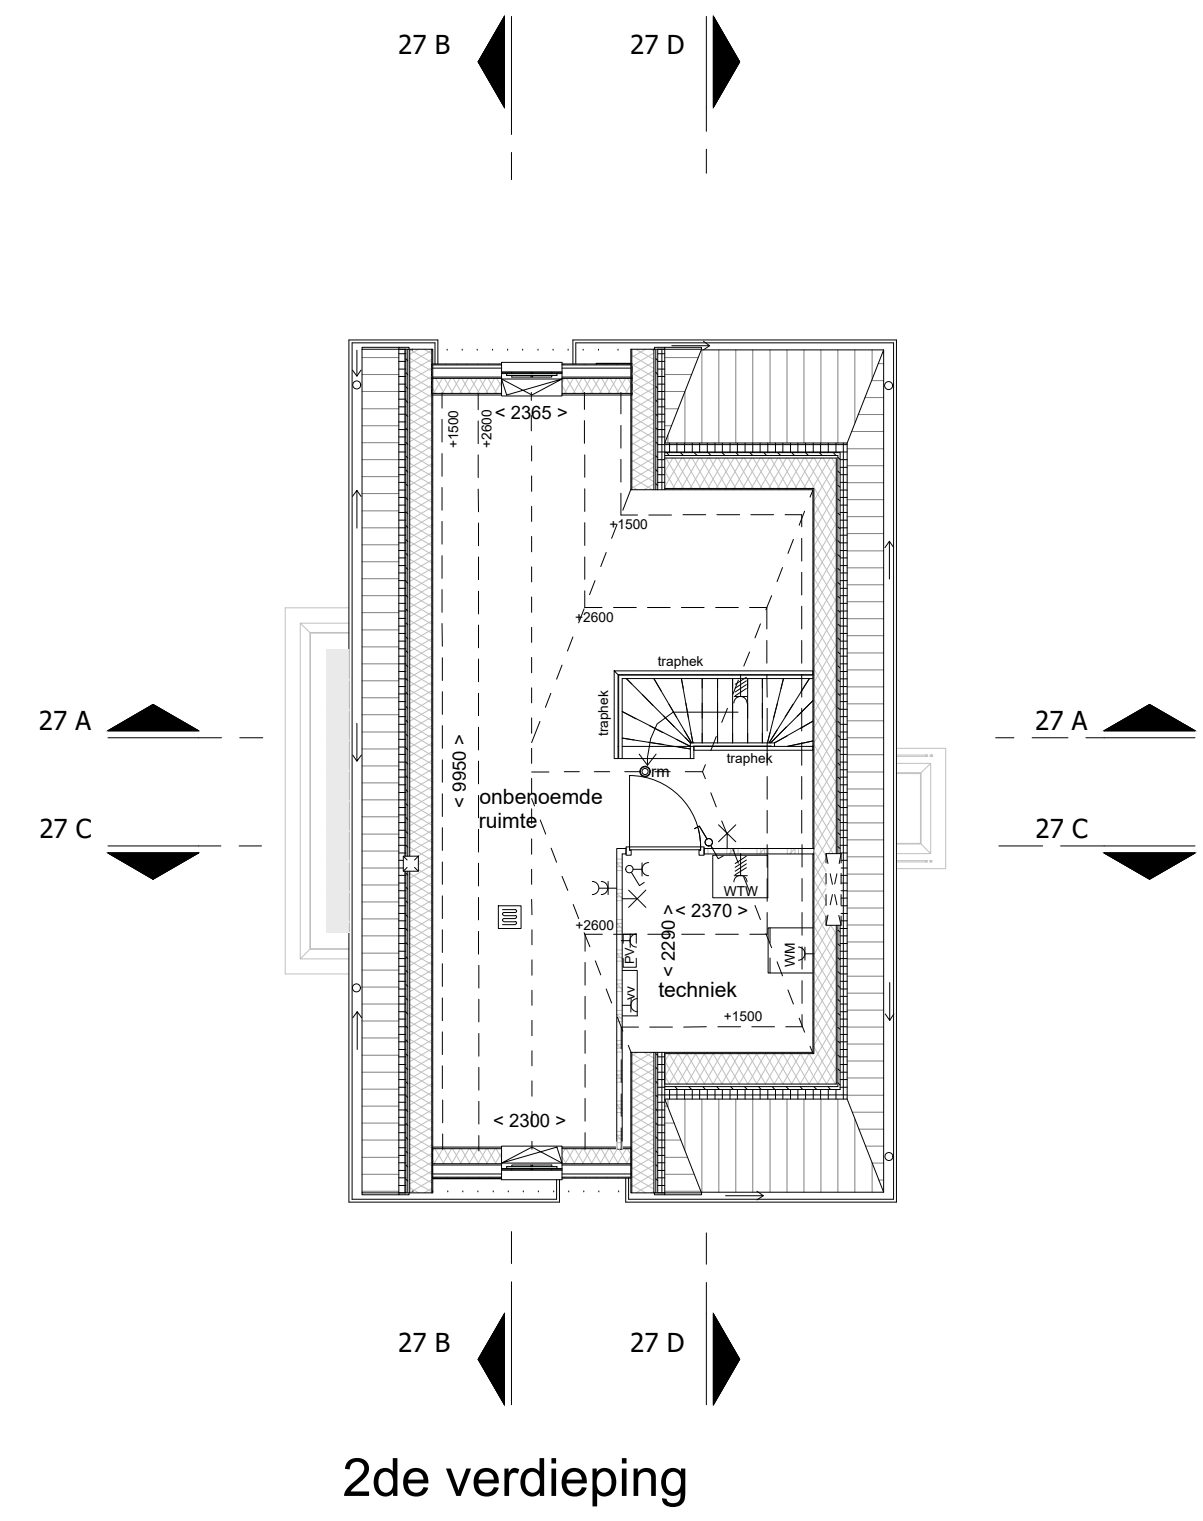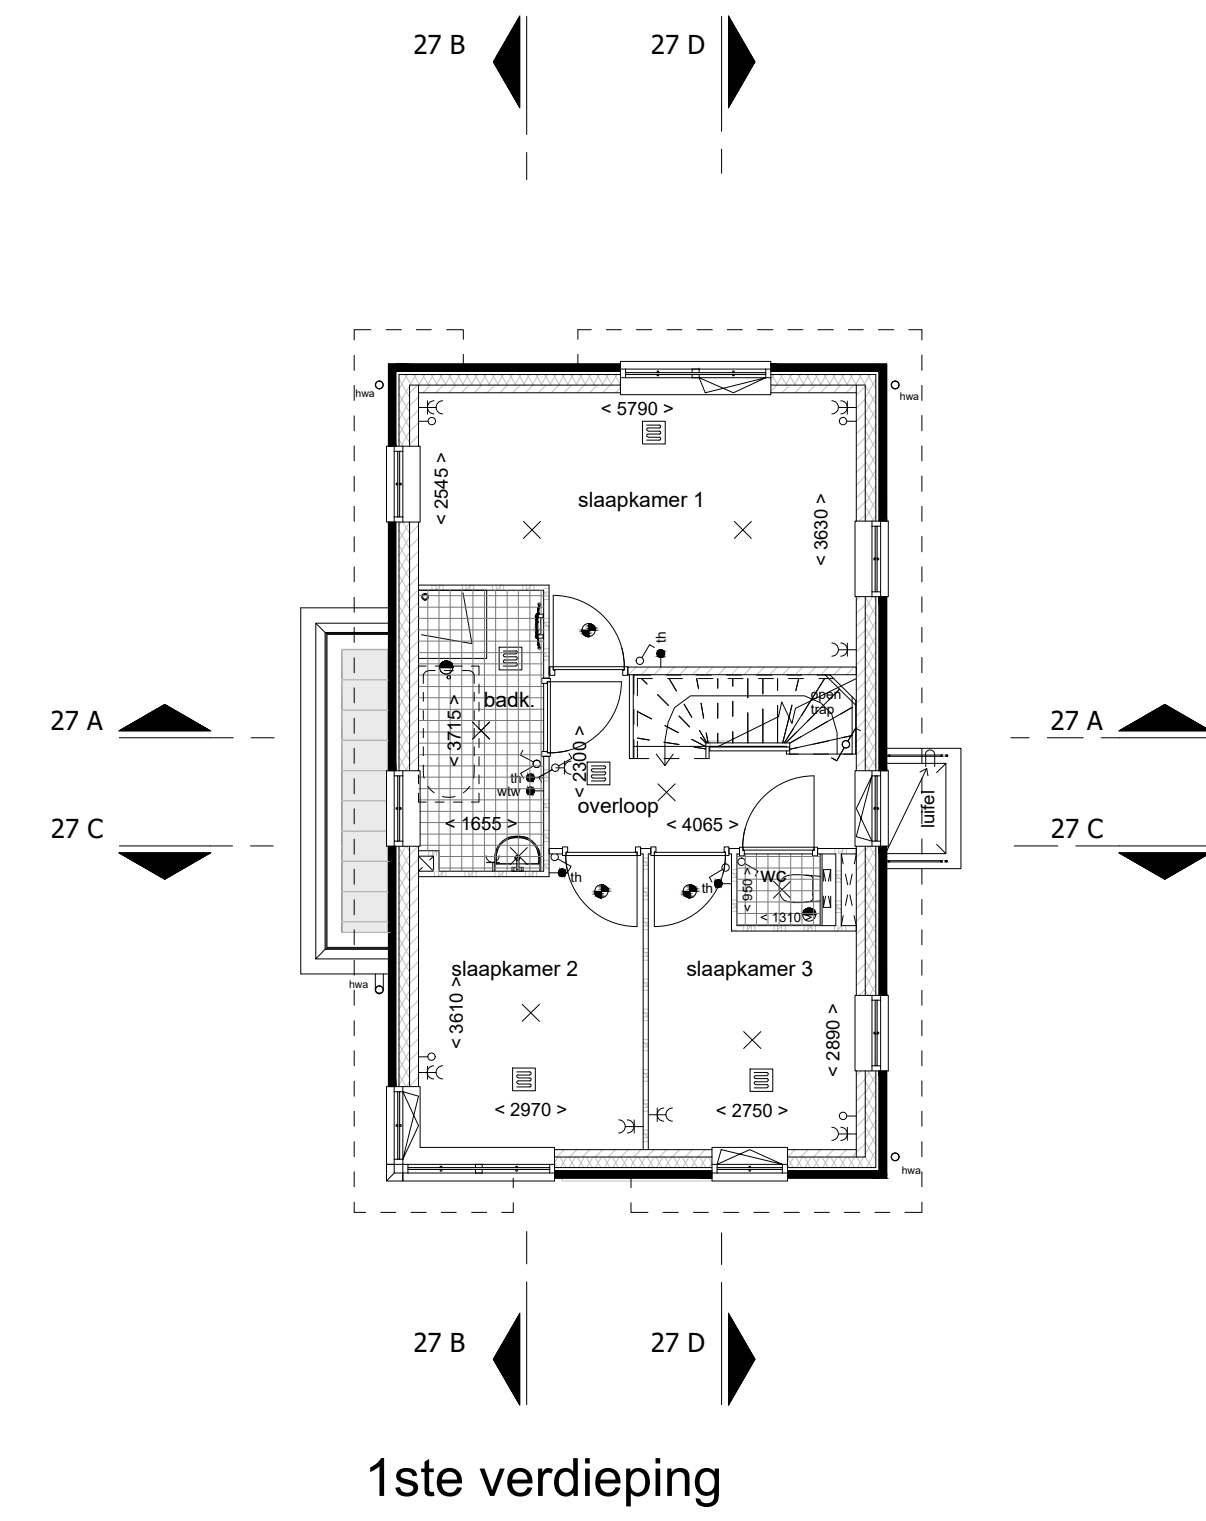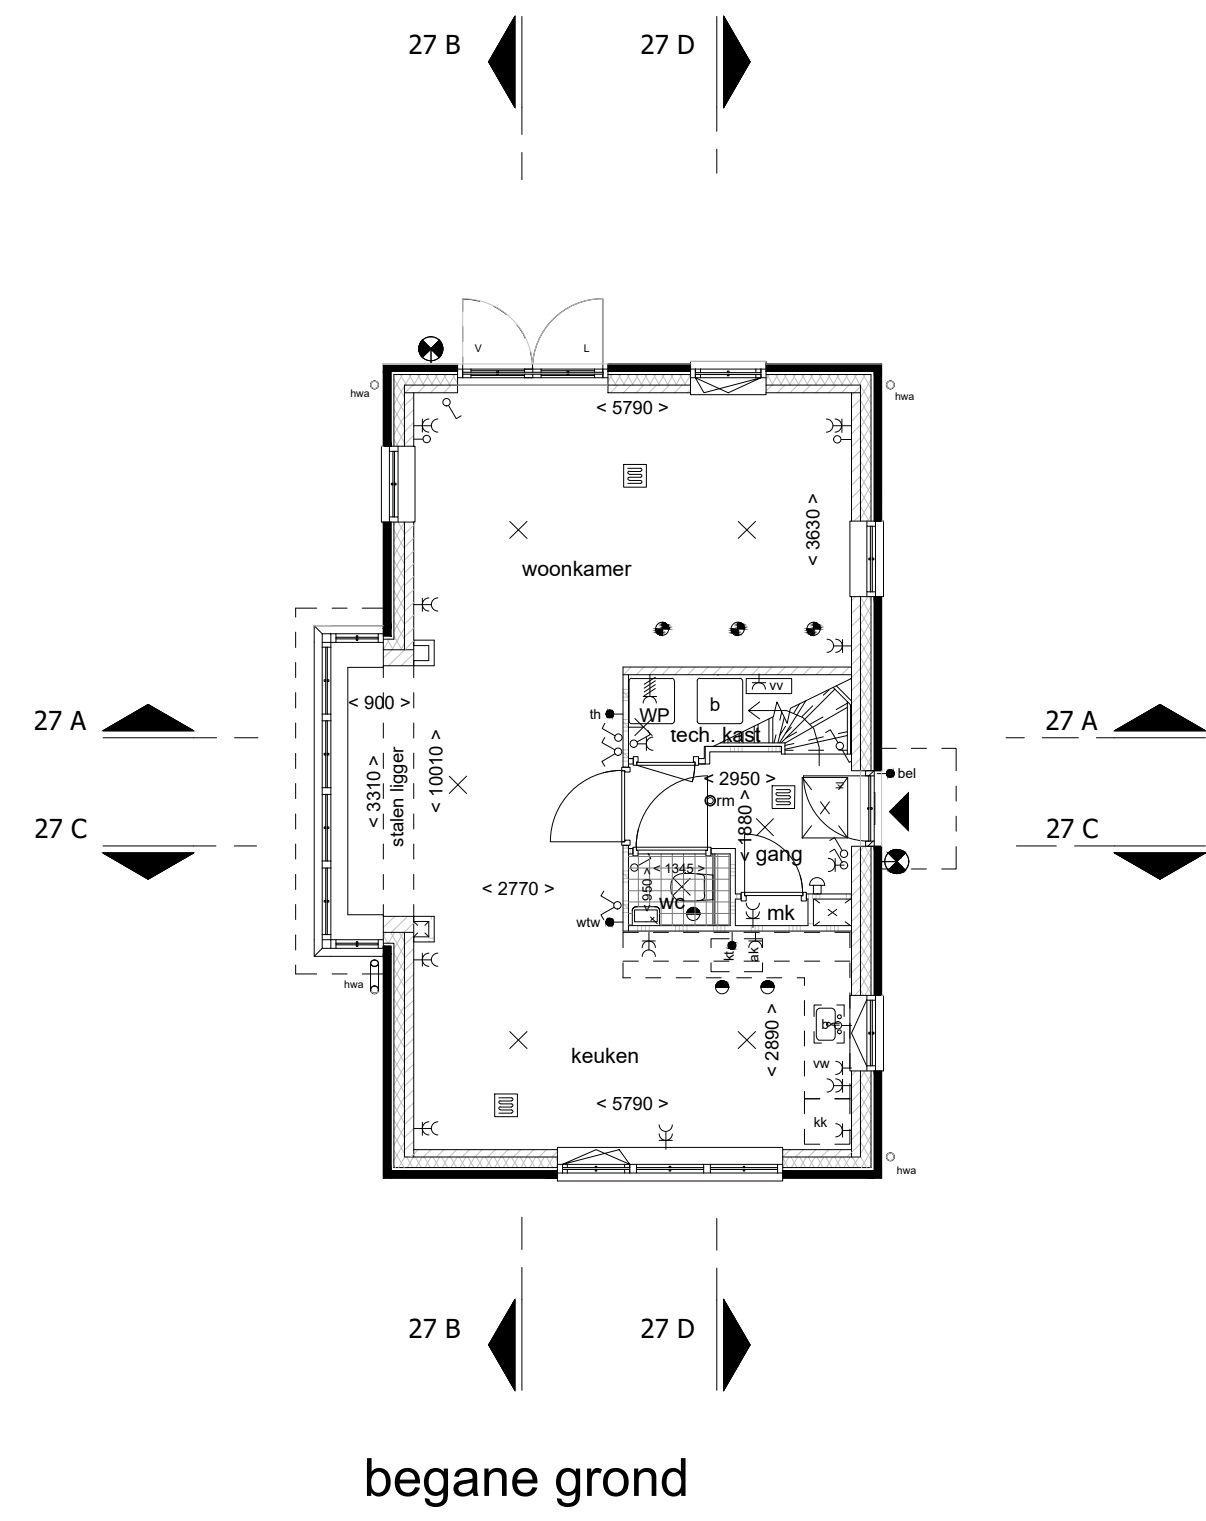

3D impressies (ter indicatie)
Aan de 3D impressies kunnen geen rechten worden verleend !

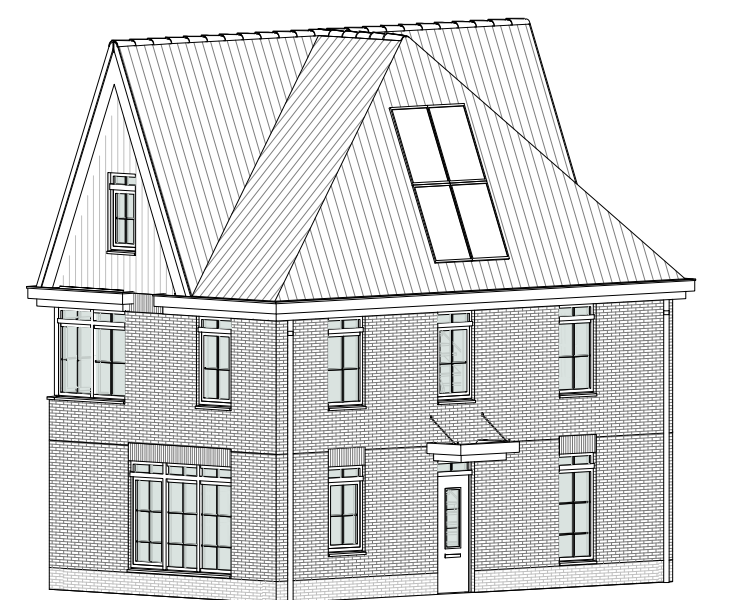


bnr 77 - 3D voorzijde



bnr 77 - 3D achterzijde



opmerking:
- alle maten zijn ca maten, kleine afwijkingen zijn mogelijk
- plaats en afmeting van vloerverwarming verdeelers te bepalen door installateur

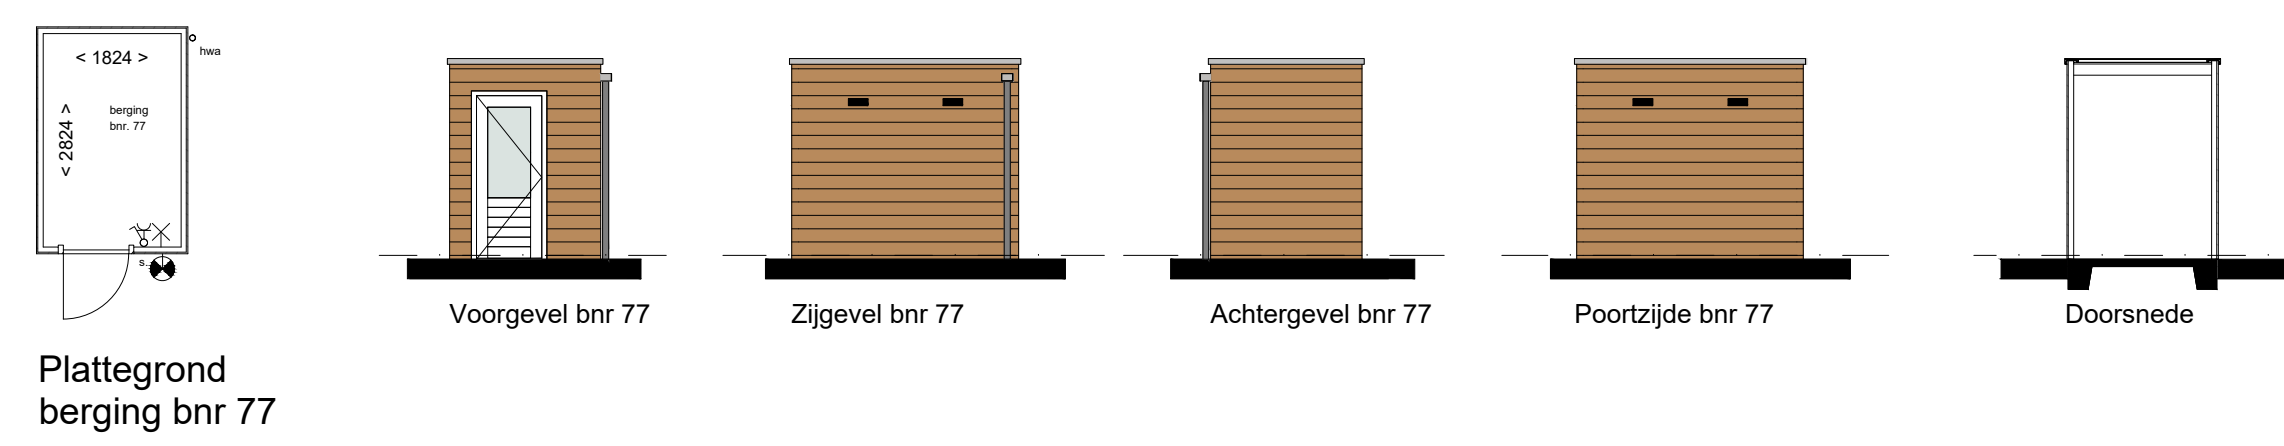

Project: Rodenrijse Velden te Berkel en Rodenrijs
Bladomschrijving: Blok 27 / bnr. 77
Bladnummer: VT-27-01
Schaal: 1:100
Datum: 13-03-2020 Wijziging A: B: