



Zuid-west gevel



Zuid-oost gevel




Noord-oost gevel




Noord-west gevel

- Renvooi bouwkundig
- oranje-bruin metselwerk
 - donkerbruin metselwerk
 - gevelbeplating
 - houten delen berging
 - op plattegrond, metselwerk
 - op plattegrond, kalkzandsteen
 - op plattegrond, lichte scheidingswanden
 - schacht
 - dakdoorvoer
 - entree woning


- Renvooi installaties
- schel
 - beldrukker
 - aansluitpunt kooktoestel
 - aansluitpunt boiler foon
 - aansluitpunt onbedraad
 - enkele wandcontactdoos
 - aansluitpunt koelkast
 - aansluitpunt afzuigkap
 - aansluitpunt vaatwasser
 - aansluitpunt wasmachine
 - aansluitpunt warmtepomp
 - aansluitpunt wtw-unit
 - enkele wandcontactdoos
 - dubbele wandcontactdoos
 - opmerking: aansluitpunten wcd boven aansicht op +1200mm
 - enkelepolige schakelaar
 - dubbelpolige schakelaar
 - wisselschakelaar
 - lichtpunt plafond
 - lichtpunt wand
 - lichtpunt wand buiten
 - armatuur wand buiten
 - armatuur wand buiten met schermshakeling
 - afzuigpunt mech. vent.
 - toevoerpunt mech. vent.
 - schakelaar tbv. wtw-unit
 - opmerking: aansluitpunten wcd boven aansicht op +1200mm
 - deur welke als 1e te openen is
 - deur welke als 2e te openen is
 - vloerverwarming
 - thermostaat
 - opmerking: vloerverwarming hal aangesloten op woonkamer thermostaat
 - vloerverwarming overloop aangesloten op badkamer thermostaat
 - E-radiator
 - wtw - warmte terug winning ventilatieunit
 - wp - warmtepomp
 - boiler bij warmtepomp
 - opstapplaats omvormer t.b.v. PV panelen (indien benodigd)

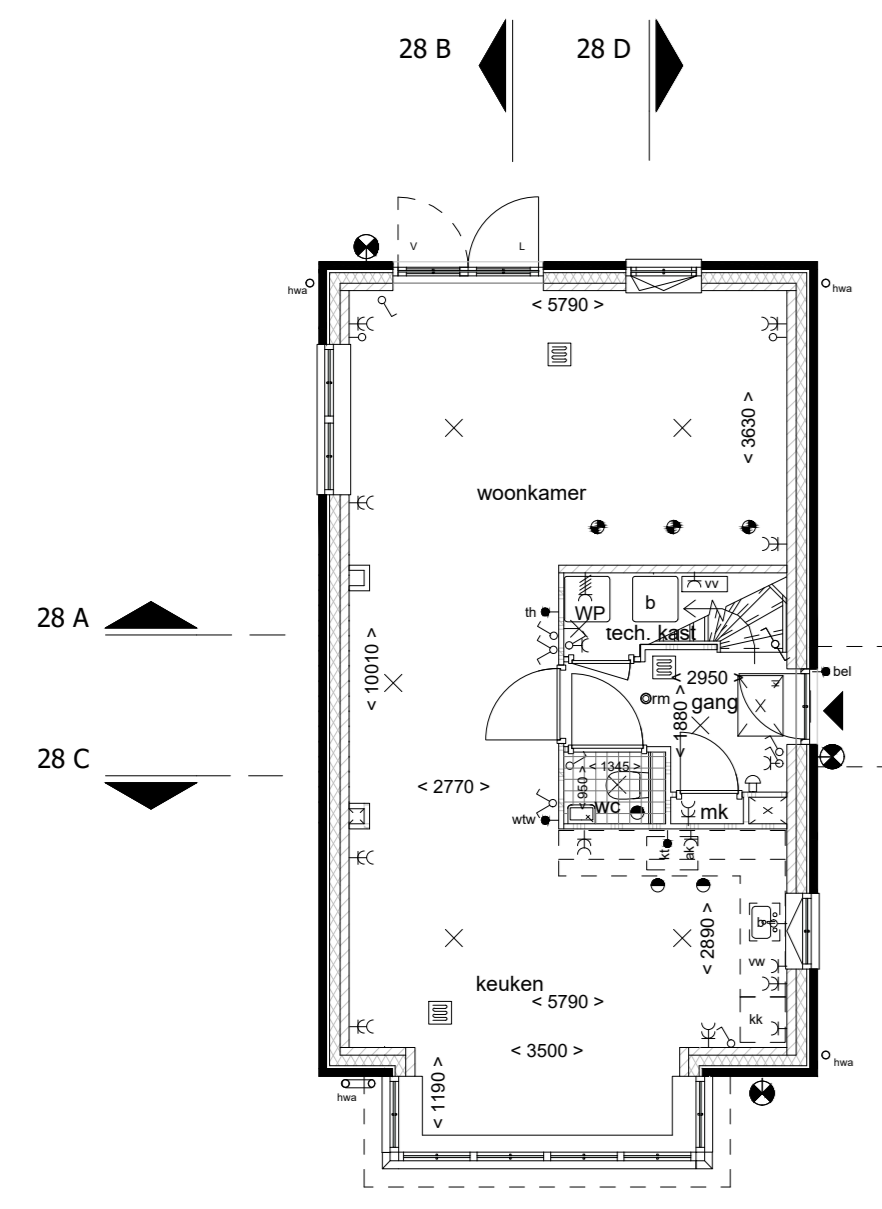


begane grond

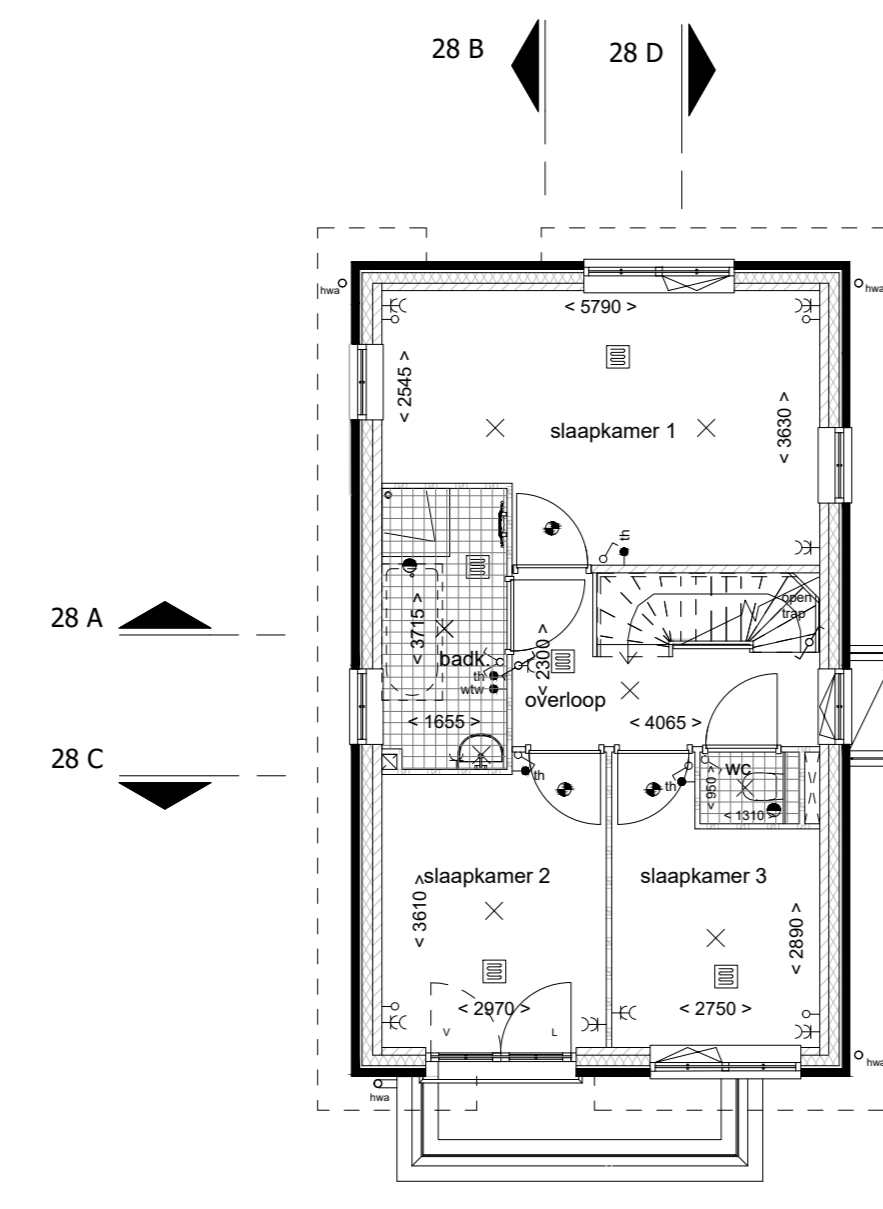

1ste verdieping

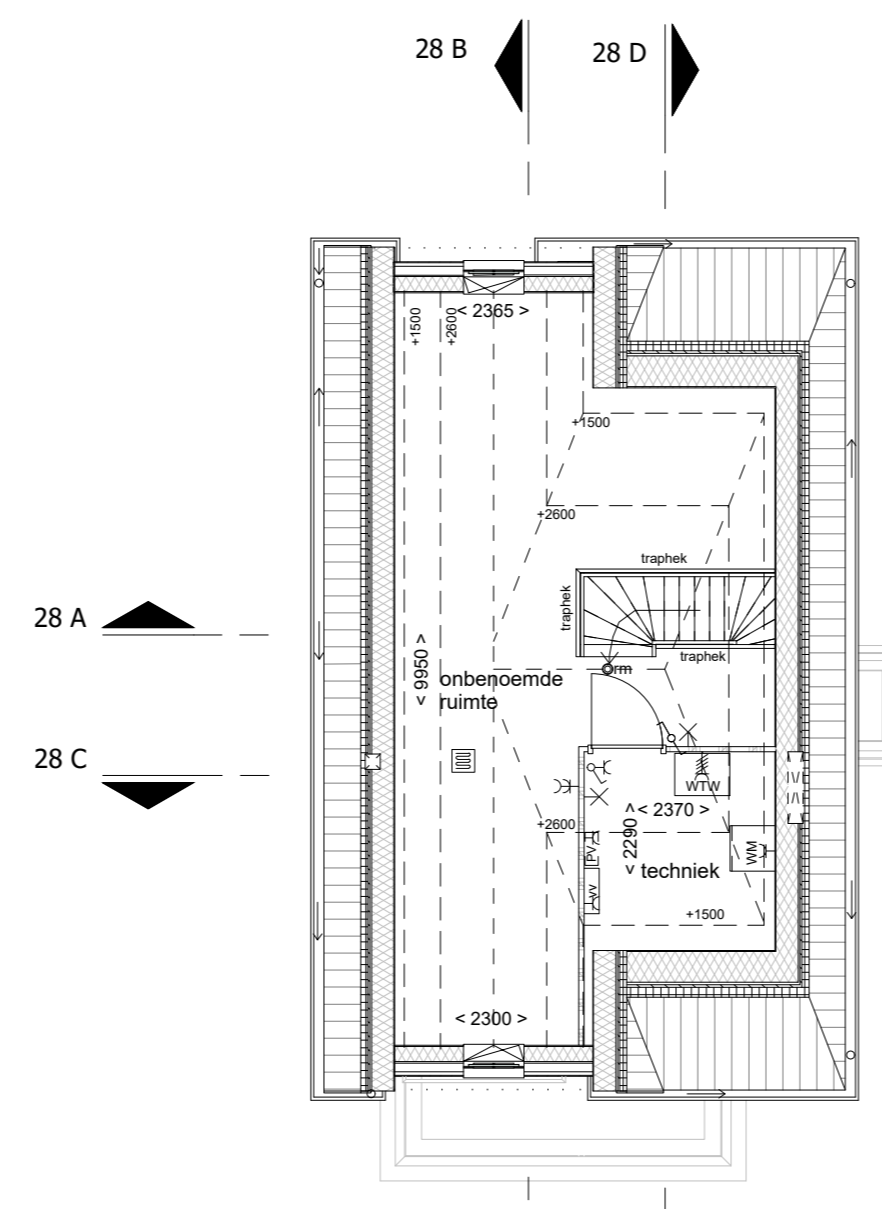

2de verdieping

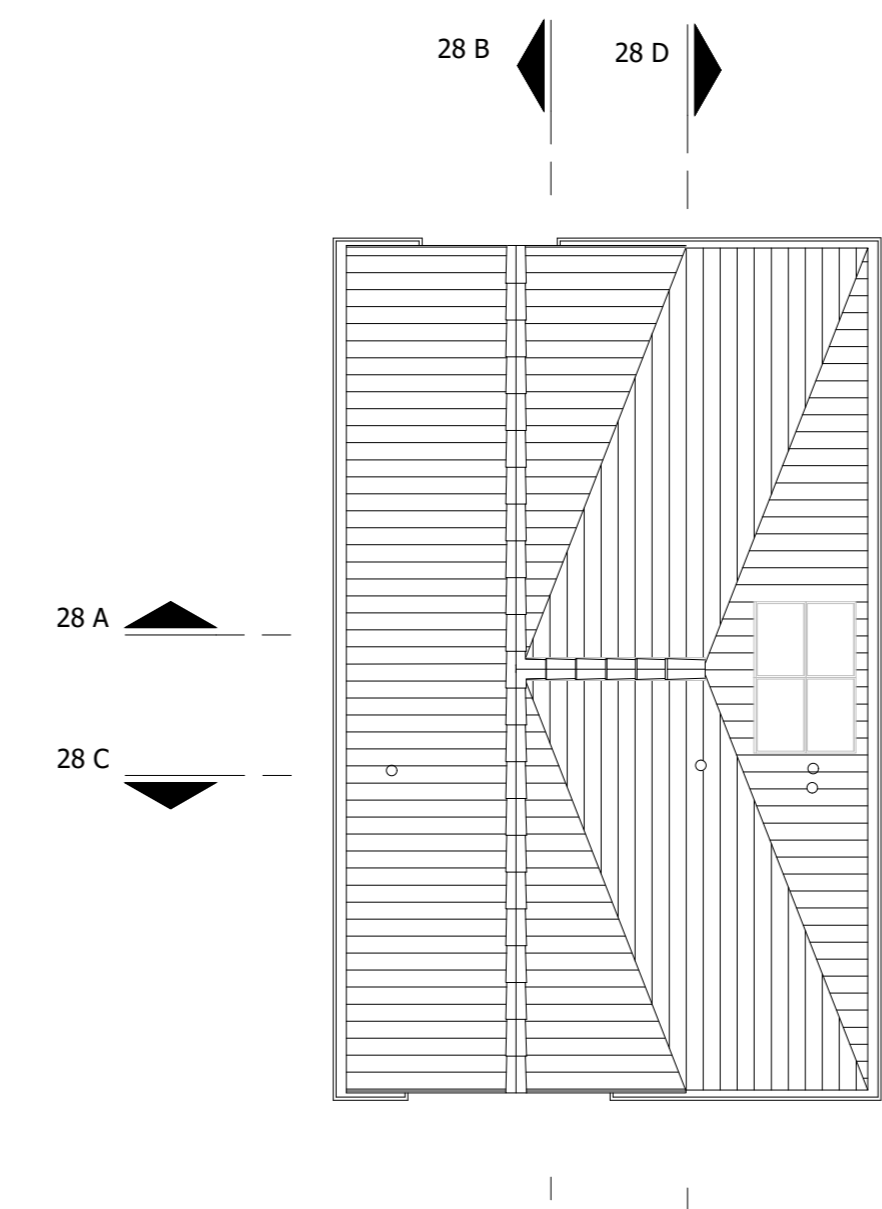


dak

3D impressies (ter indicatie)
Aan de 3D impressies kunnen geen rechten worden verleend !



bnr 78 - 3D voorzijde

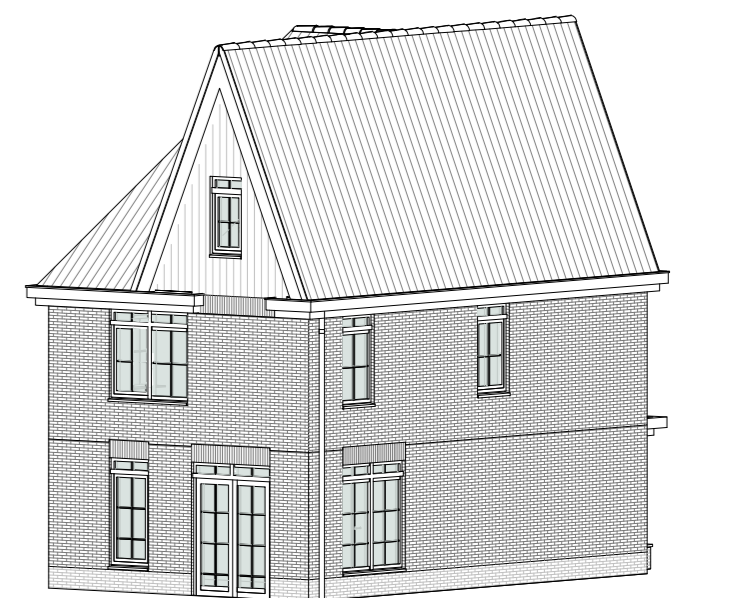

bnr 78 - 3D achterzijde



Bloknummer 28 / Bouwnummer 78

opmerking:
- alle maten zijn ca maten, kleine afwijkingen zijn mogelijk
- plaats en afmeting van vloerverwarming verdeelers te bepalen door installateur

RODENRIJSE VELDEN
Weten aan de groene rand van Rotterdam


Project: Rodenrijse Velden te Berkel en Rodenrijs

Bladomschrijving: Blok 28 / bnr. 78


Bladnummer: VT-28-01

Schaal: 1:100


Datum: 13-03-2020 Wijziging A: B:

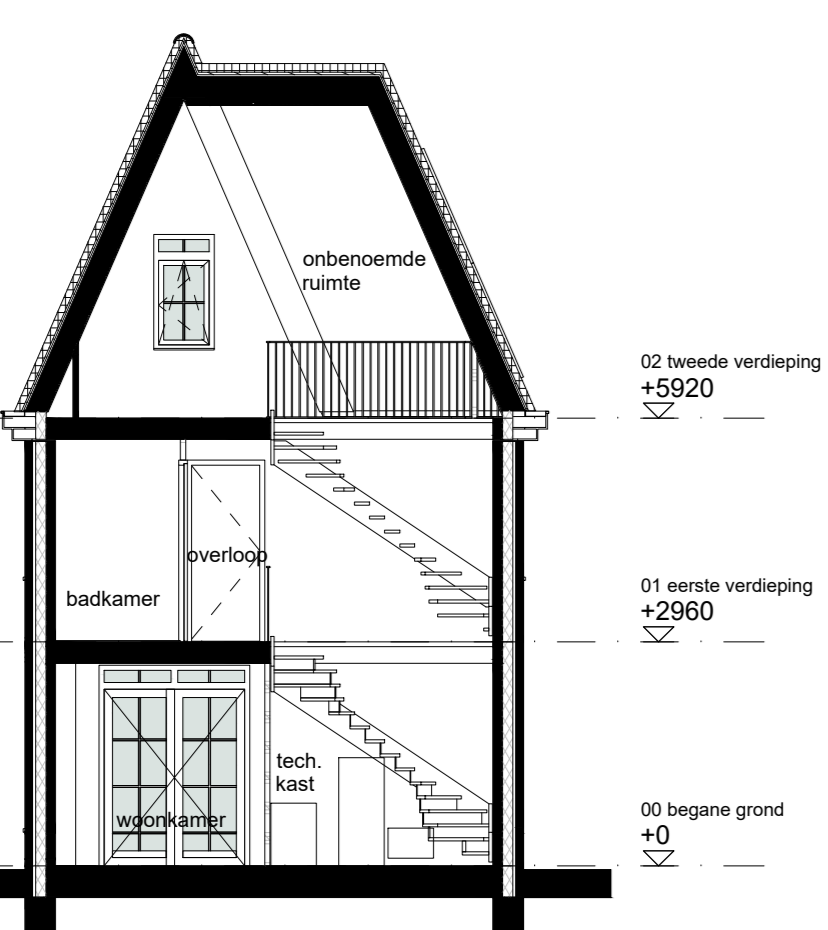


Doorsnede 28 A - A

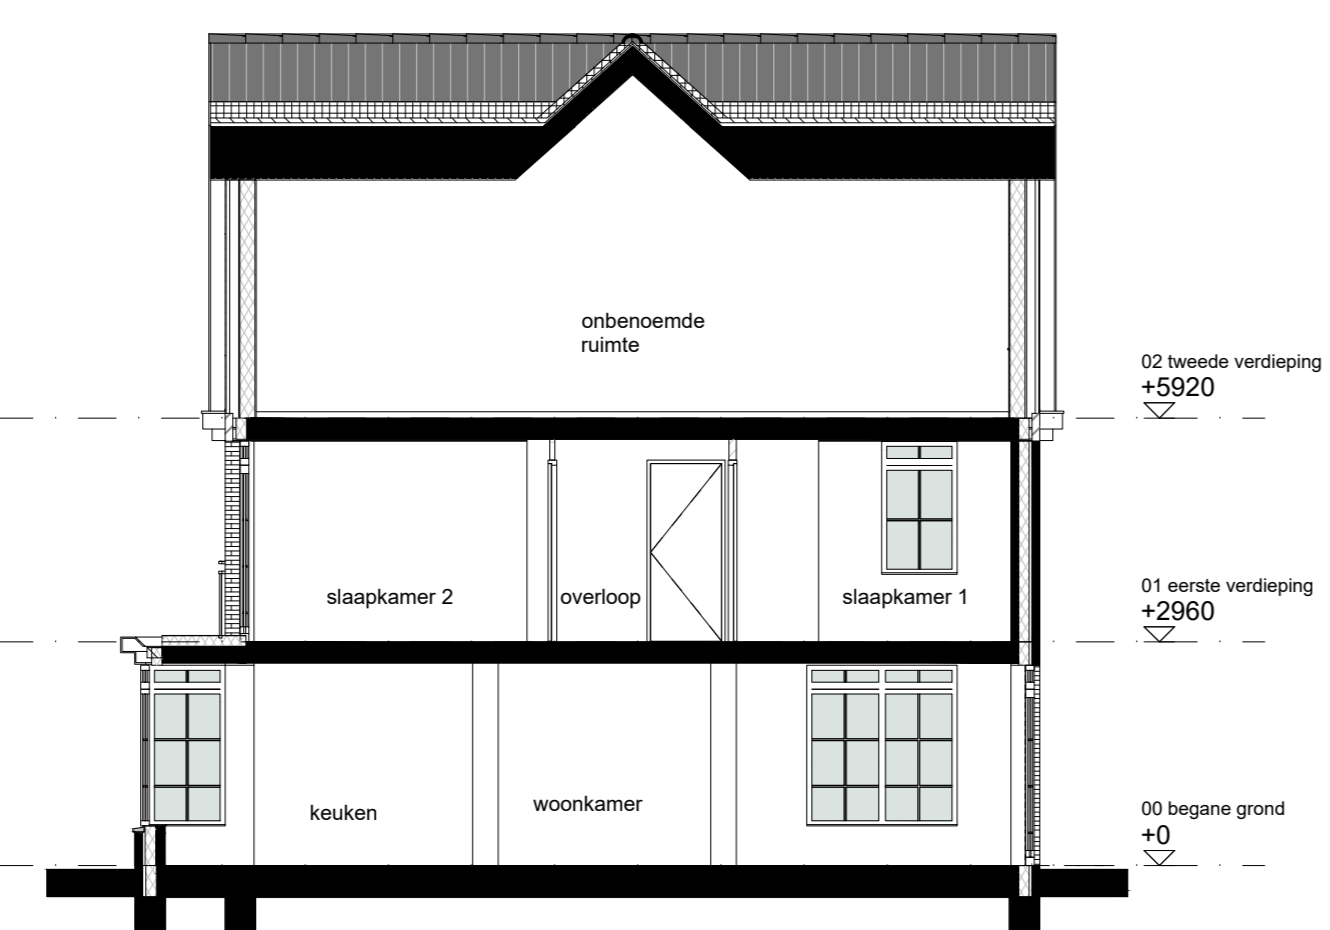


Doorsnede 28 B - B

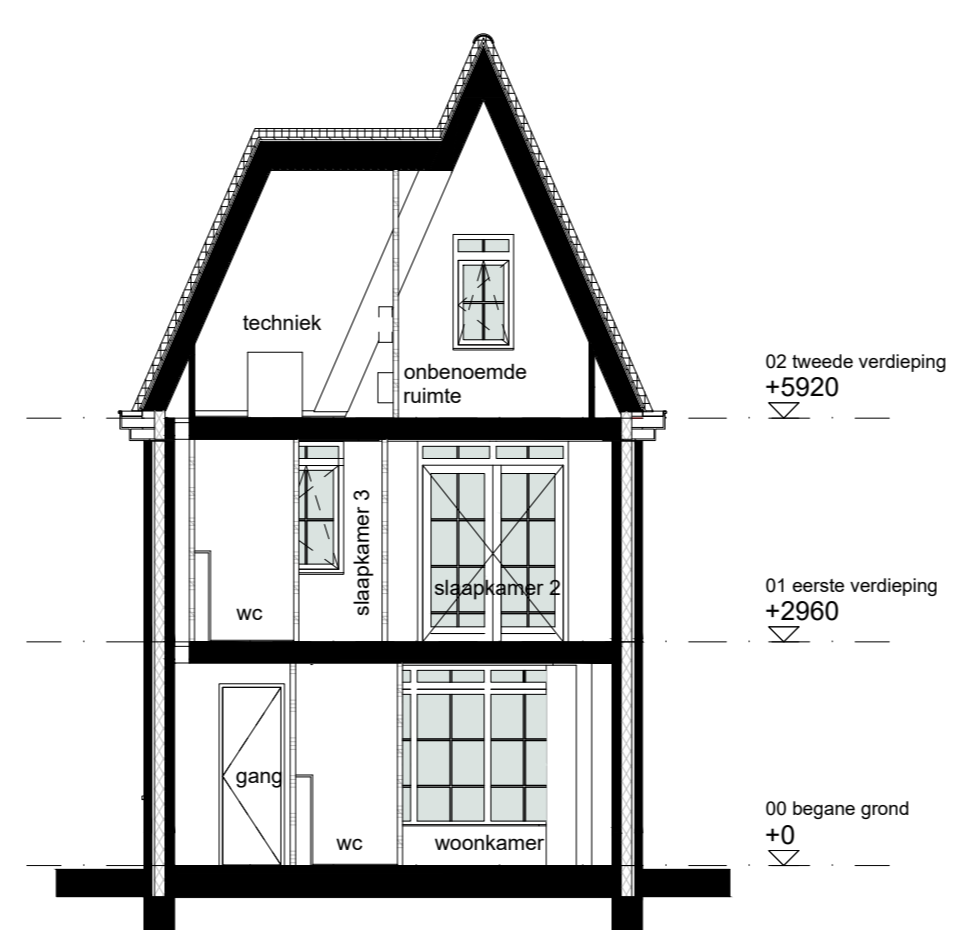


Doorsnede 28 C - C

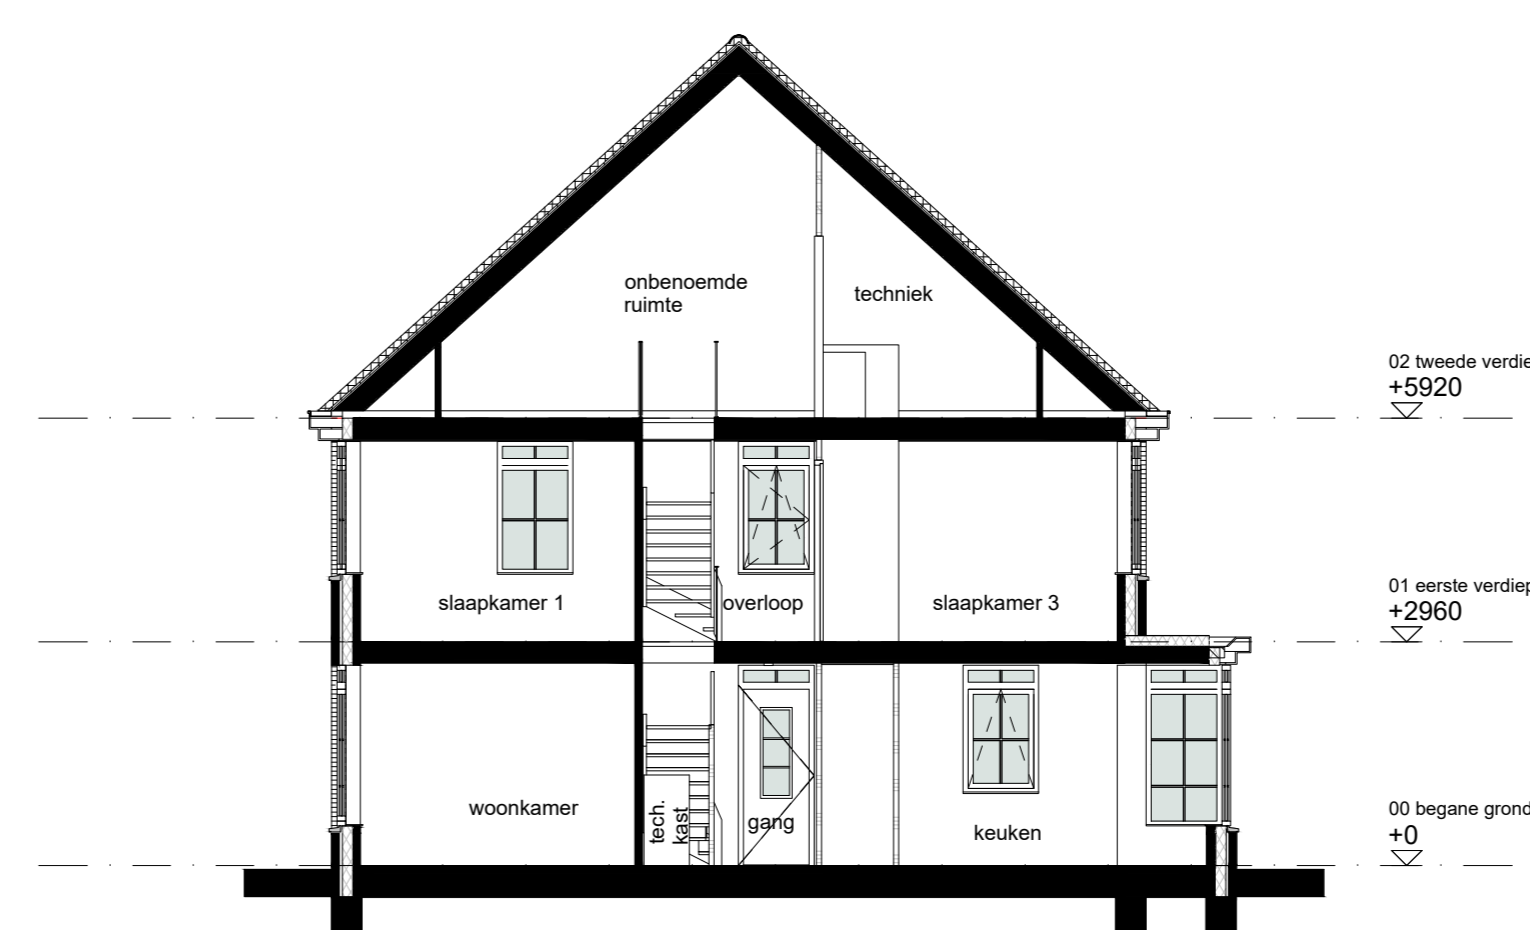

Doorsnede 28 D - D

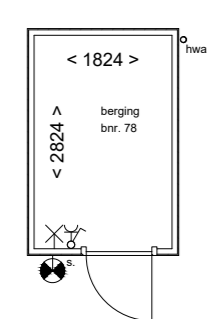

Plattegrond berging bnr 78

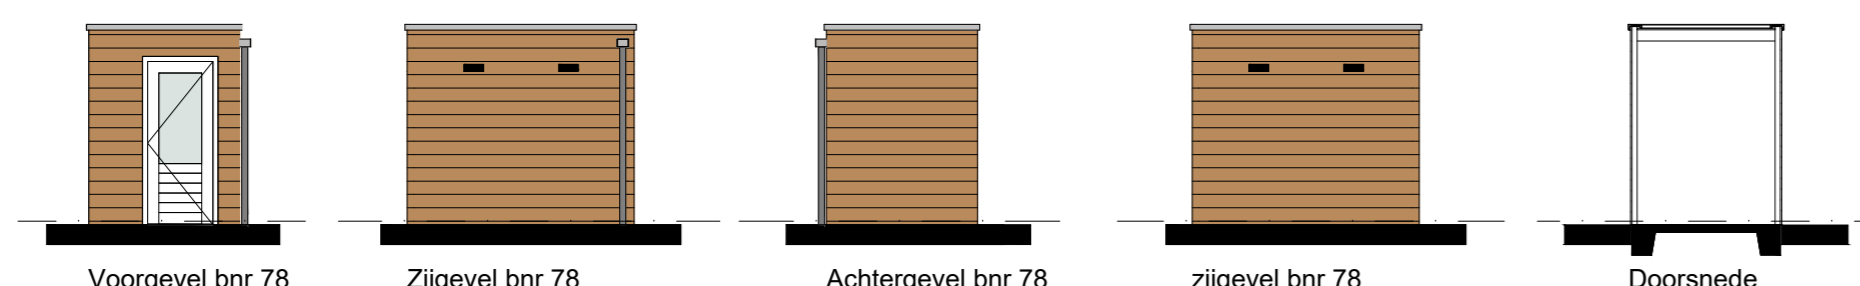

Voorgevel bnr 78

Zijgevel bnr 78

Achtergevel bnr 78

zijgevel bnr 78

Doorsnede