


- Renvooi bouwkundig**
- oranje-bruin metselwerk
 - donkerbruin metselwerk
 - gevelbeplating
 - houten delen berging
 - op plattegrond, metselwerk
 - op plattegrond, kalkzandsteen
 - op plattegrond, lichte scheidingswanden
 - schacht
 - dakdoorvoer
 - ▲ entree woning

- Renvooi installaties**
- - schel
 - - bedrukker
 - - aansluitpunt kooktoestel
 - - aansluitpunt boiler loos
 - - aansluitpunt onbedraaid
 - - enkele wandcontactdoos
 - - aansluitpunt koelkast
 - - aansluitpunt afzuigkap
 - - aansluitpunt vaatwasser
 - - aansluitpunt wasmachine
 - - aansluitpunt warmtepomp
 - - aansluitpunt wtw-unit
 - - enkele wandcontactdoos
 - - dubbele wandcontactdoos
 - - opmerking: aansluitpunten wcd boven aanrecht op +1200mm
 - - enkelpolige schakelaar
 - - dubbelpolige schakelaar
 - - wisselschakelaar
 - - lichtpunt plafond
 - - lichtpunt wand
 - - lichtpunt wand buiten
 - - armatuur wand buiten met schemerschakeling
 - - afzuigpunt mech. vent.
 - - loevoerpunt mech. vent.
 - - schakelaar t.b.v. wtw-unit
 - - deur welke als 1e te openen is
 - - deur welke als 2e te openen is
 - - vloerverwarming
 - - thermostaat
 - - opmerking: vloerverwarming hal aangesloten op woonkamer thermostaat
 - - vloerverwarming overloop aangesloten op badkamer thermostaat
 - - E-radiator
 - - warmte terug winning ventilatieunit
 - - warmtepomp
 - - boiler bij warmtepomp
 - - opstelplaats omvormer t.b.v. PV panelen (indien benodigd)

3D impressies (ter indicatie)
Aan de 3D impressies kunnen geen rechten worden verleend !

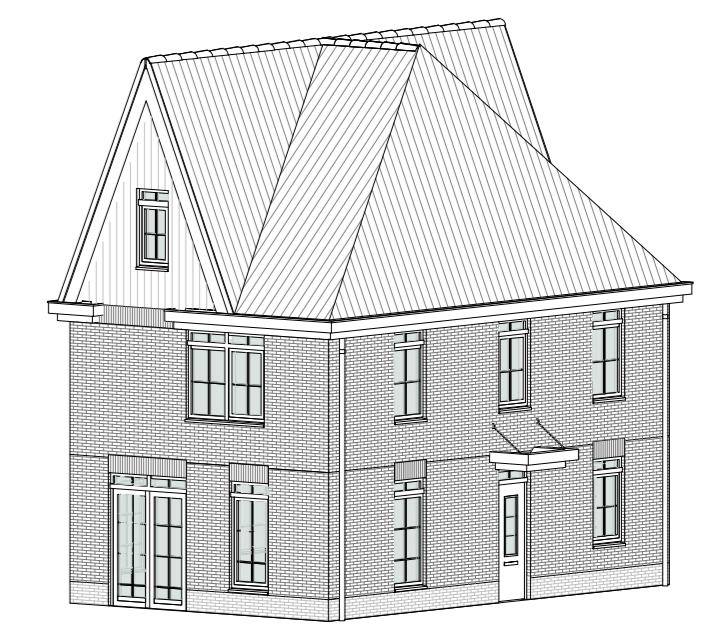

opmerking:
- alle maten zijn ca maten, kleine afwijkingen zijn mogelijk
- plaats en afmeting van vloerverwarming verdeelers te bepalen door installateur

RODENRIJSE VELDEN
Wonen aan de groene rand van Rotterdam

Project: Rodenrijse Velden te Berkel en Rodenrijs

Bladomschrijving: Blok 29 / bnr. 79

Bladnummer: VT-29-01

Schaal: 1:100

Datum: 13-03-2020 Wijziging A: B:

