


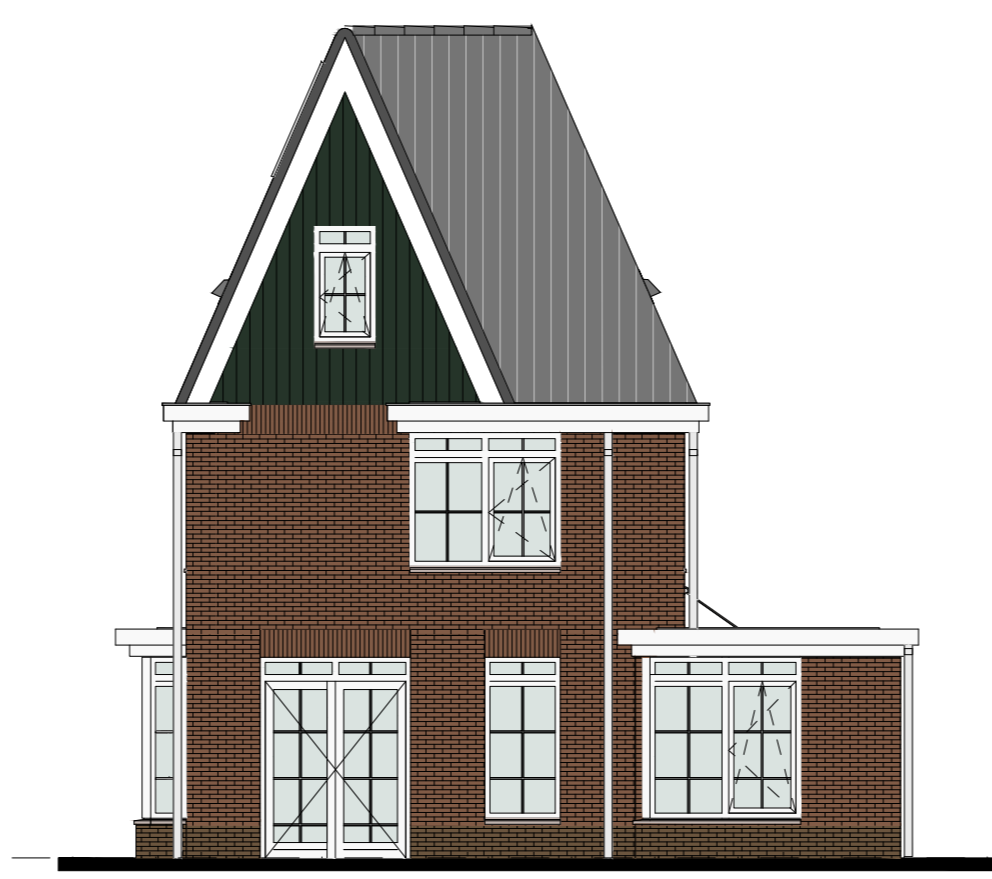

Noord-west gevel



Zuid-west gevel




Zuid-oost gevel




Noord-oost gevel

- Renvooi bouwkundig**
- oranje-bruin metselwerk
  - donkerbruin metselwerk
  - gevelbeplating
  - houten delen berging
  - op plattegrond, metselwerk
  - op plattegrond, kalkzandsteen
  - op plattegrond, lichte scheidingswanden
  - schacht
  - dakdoorvoer
  - entree woning


- Renvooi installaties**
- schel
  - bedrukker
  - aansluitpunt kooktoestel
  - aansluitpunt boiler loes
  - enkele wandcontactdoos
  - aansluitpunt koelkast
  - aansluitpunt afzuigkap
  - aansluitpunt vaatwasser
  - aansluitpunt wasmachine
  - aansluitpunt warmtepomp
  - aansluitpunt wtw-unit
  - enkele wandcontactdoos
  - dubbele wandcontactdoos
  - enkelzijdige schakelaar
  - dubbelzijdige schakelaar
  - wisselschakelaar
  - lichtpunt plafond
  - lichtpunt wand met schermbeplating
  - lichtpunt wand buiten
  - armatuur wand buiten
  - armatuur wand buiten met schermbeplating
  - afzuigpunt mech. vent.
  - loevoertpunt mech. vent.
  - wtw - schakelaar t.b.v. wtw-unit
  - deur welke als 1e te openen is
  - deur welke als 2e te openen is
  - vloerverwarming
  - thermostaat
  - opmerking: vloerverwarming hal aangesloten op woonkamer thermostaat
  - opmerking: vloerverwarming overloop aangesloten op badkamer thermostaat
  - E-radiator
  - wtw - warmte terug winning ventilatieunit
  - wpt - warmtepomp
  - boiler bij warmtepomp
  - opstelplaats omvormer t.b.v. PV panelen (indien benodigd)

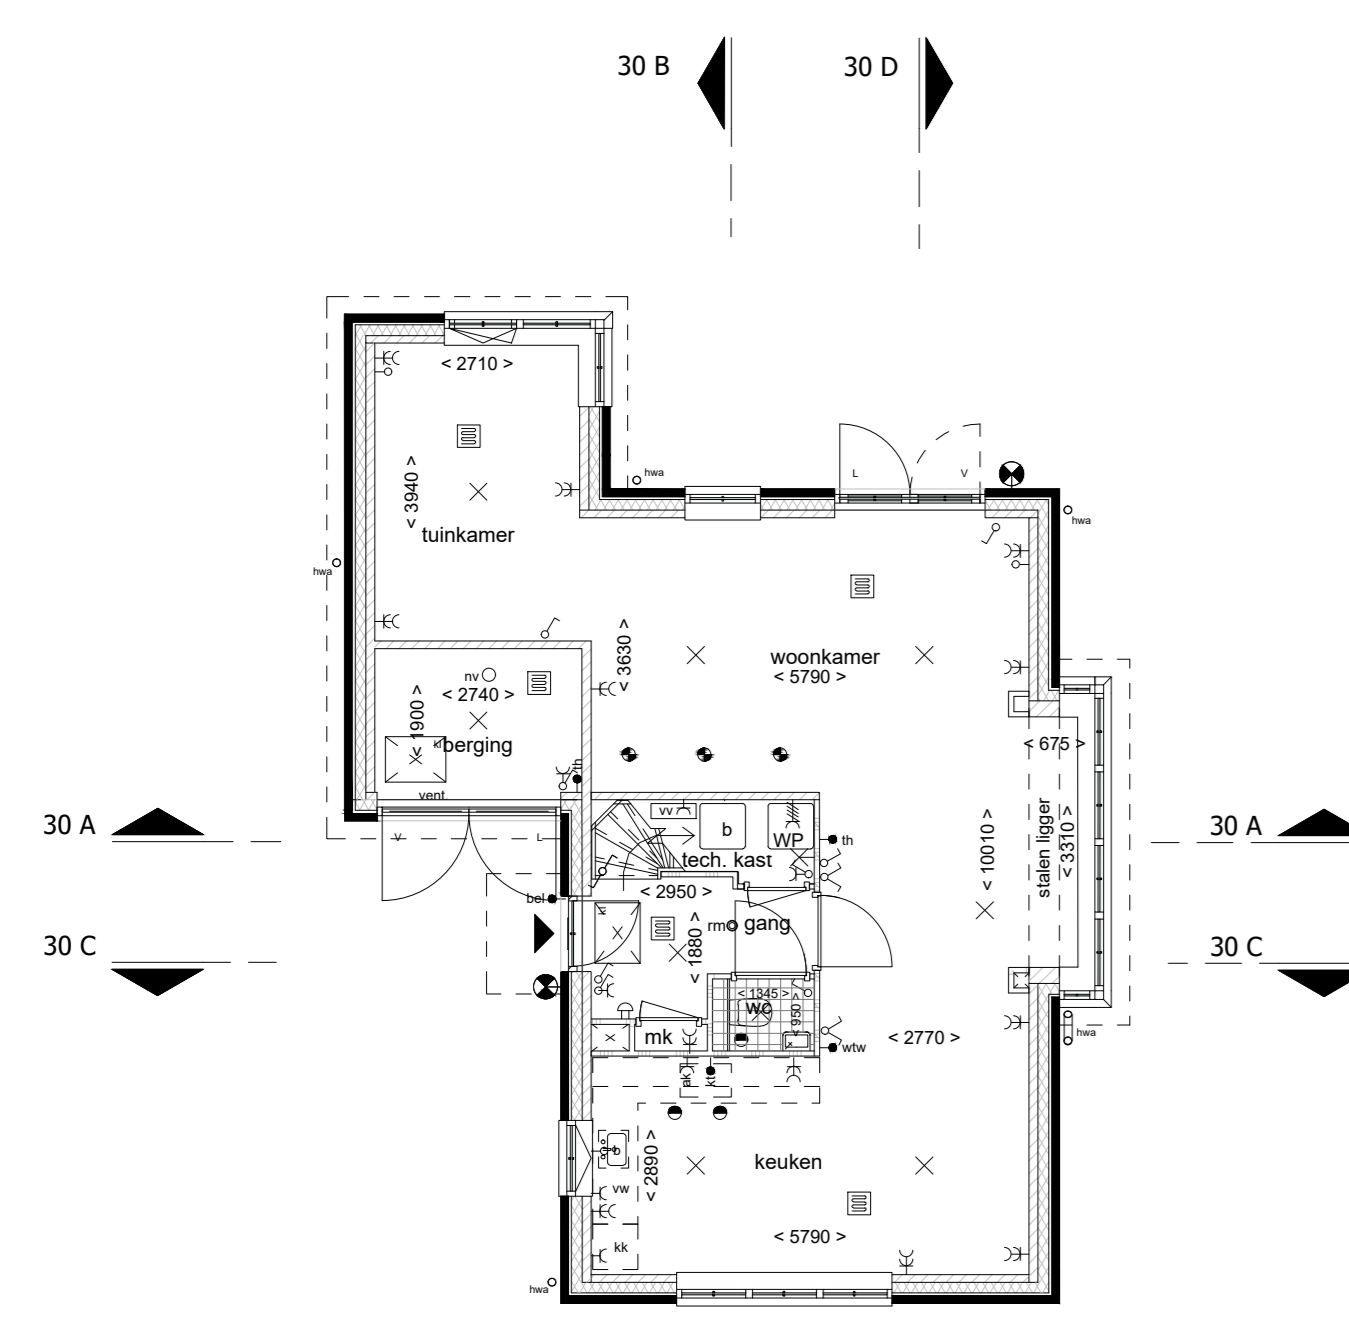


begane grond

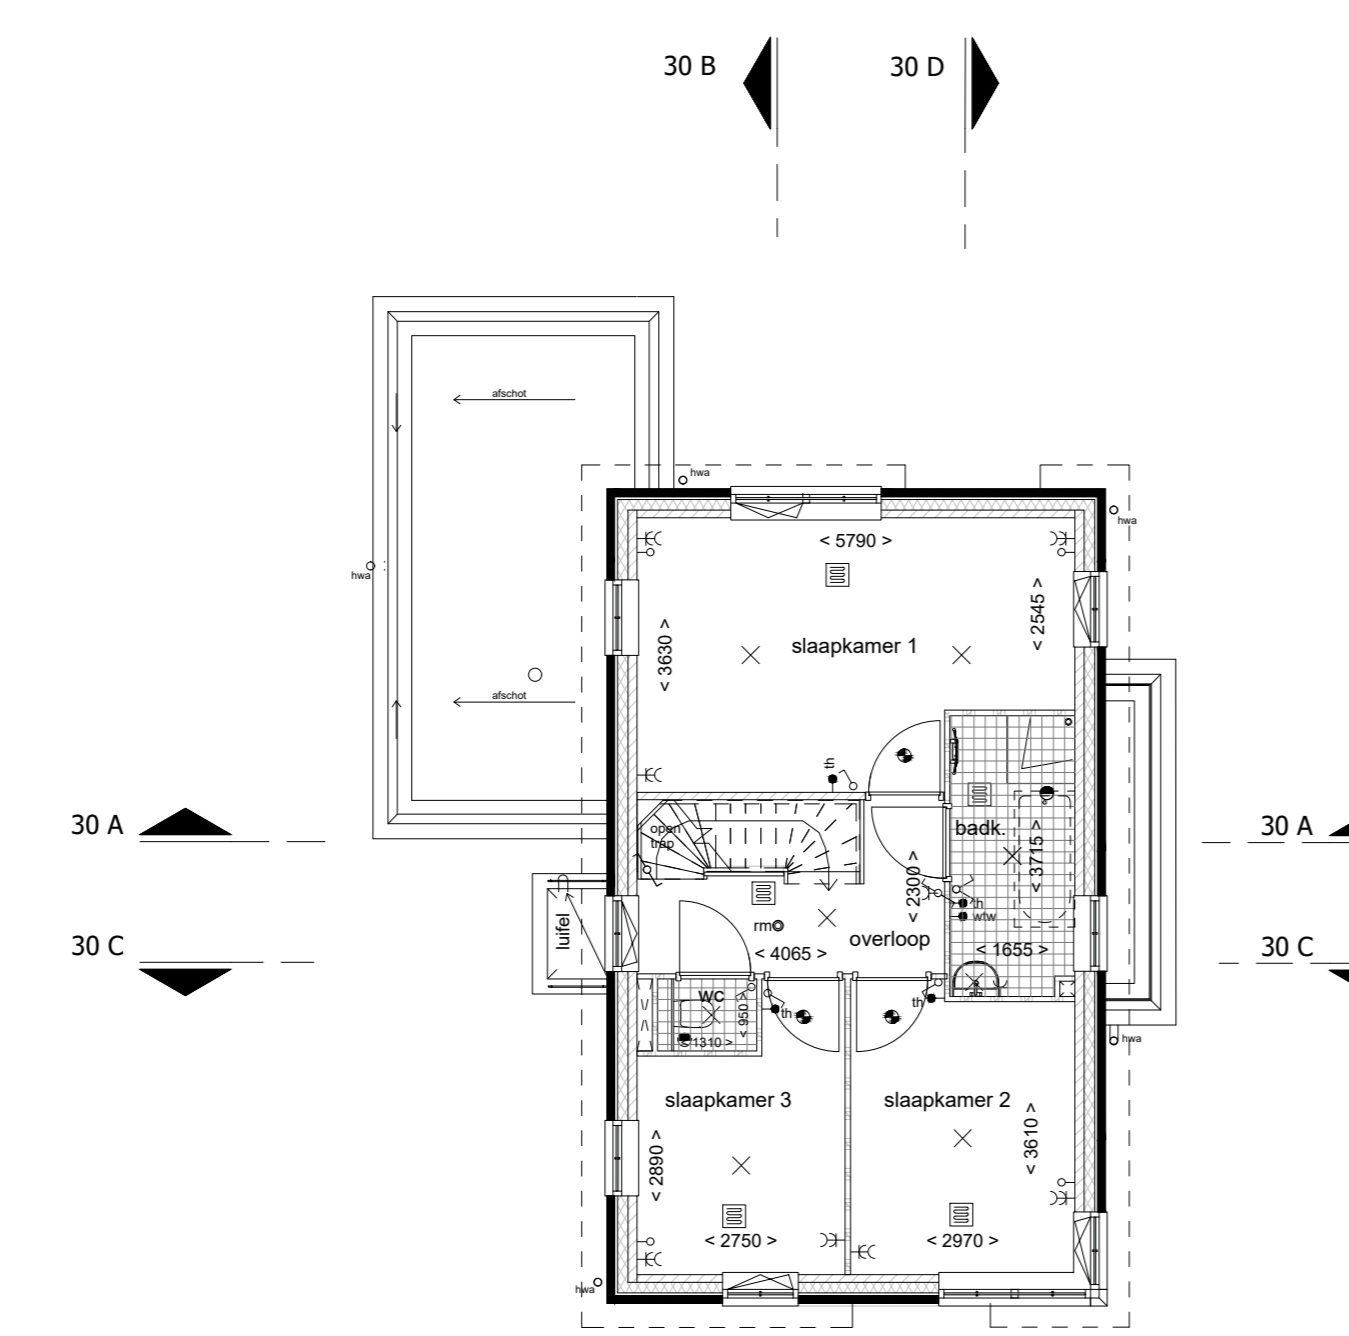

1ste verdieping

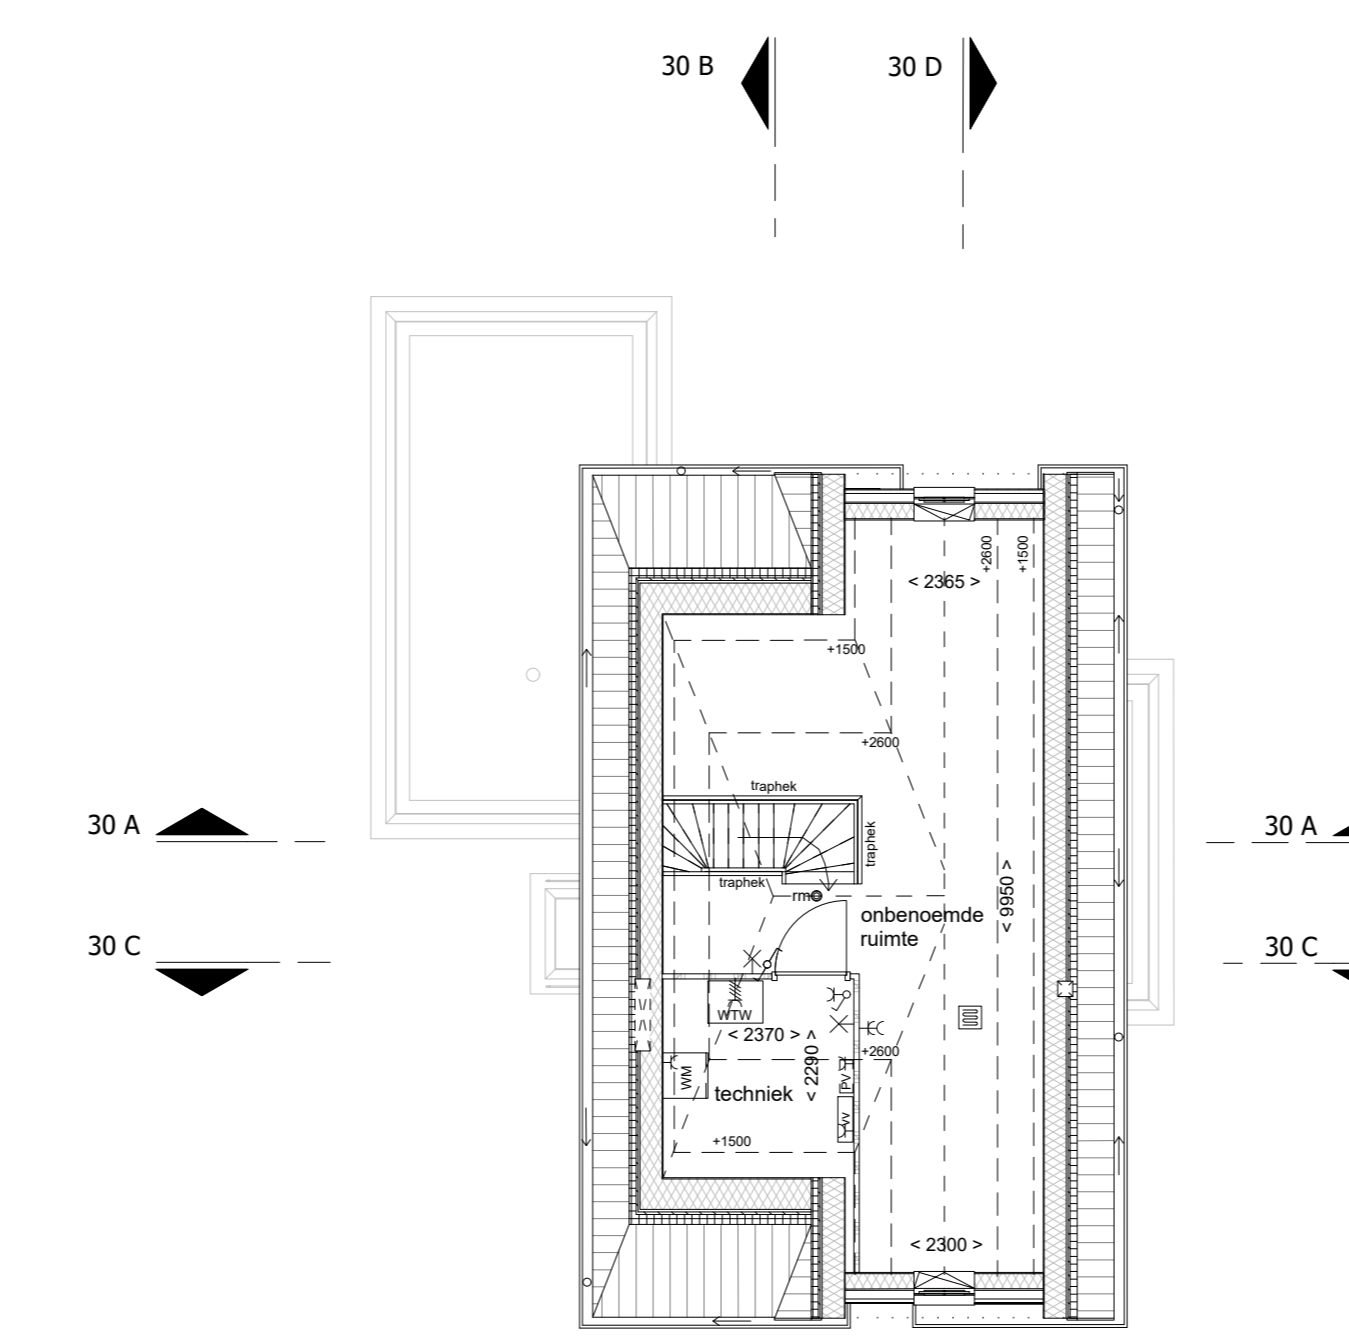


2de verdieping

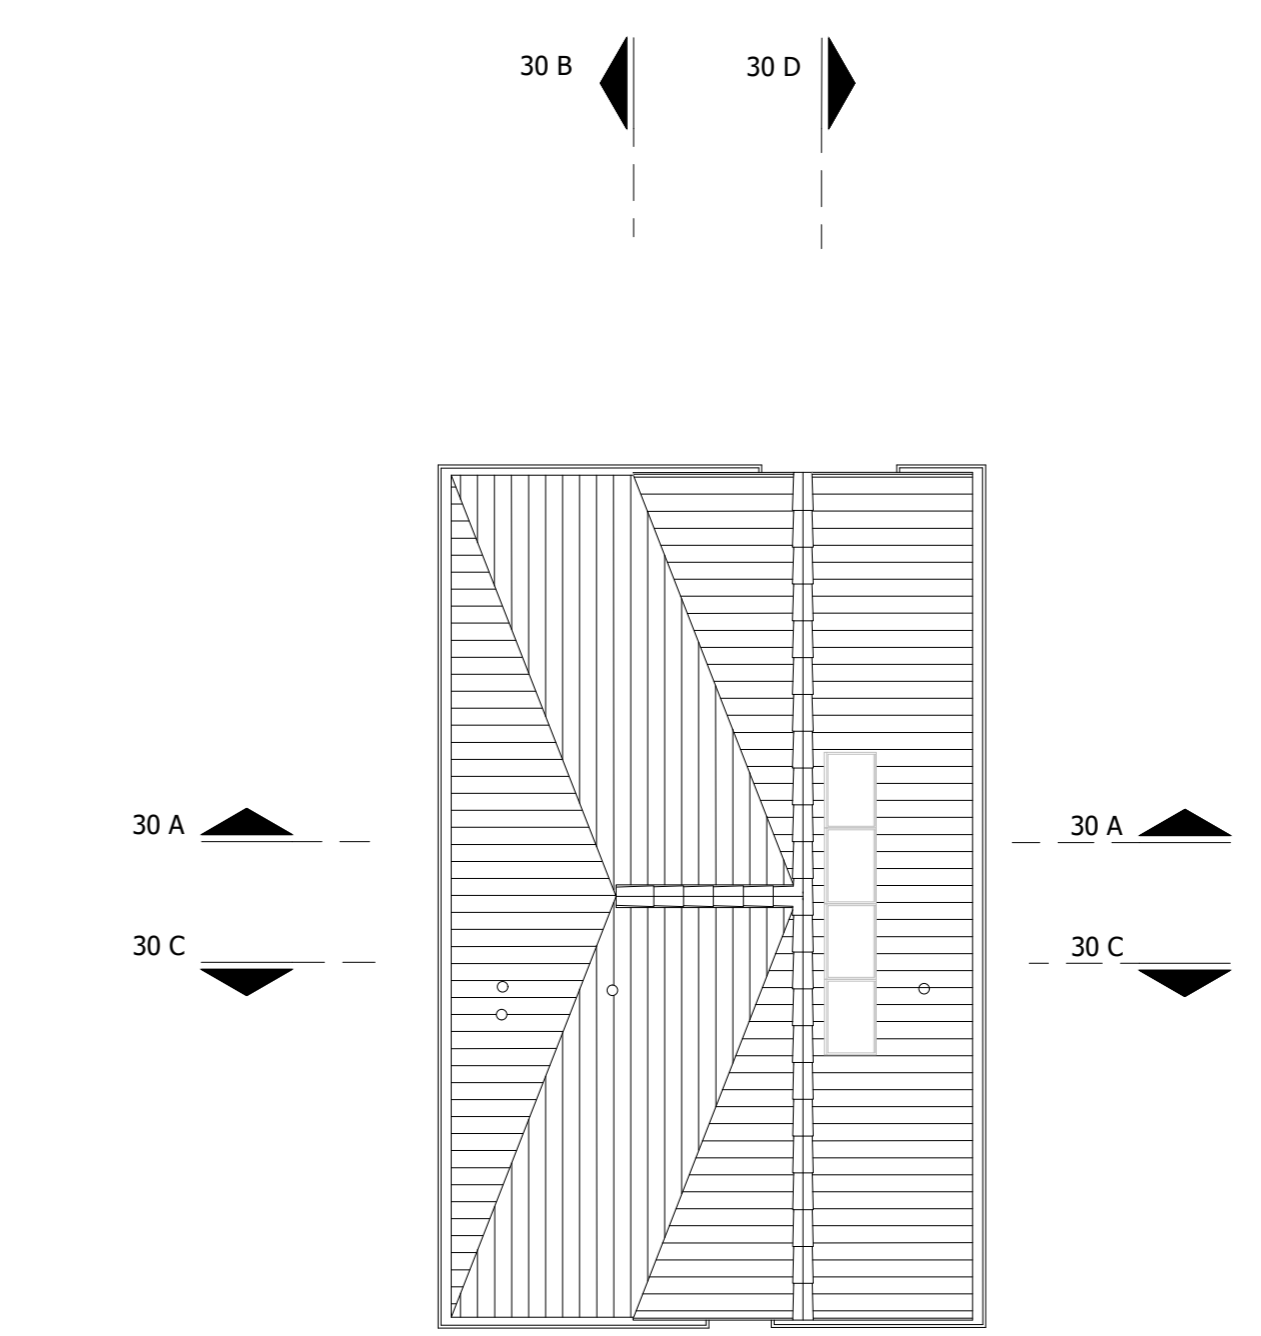


dak


3D impressies ( ter indicatie )  
Aan de 3D impressies kunnen geen rechten worden verleend !

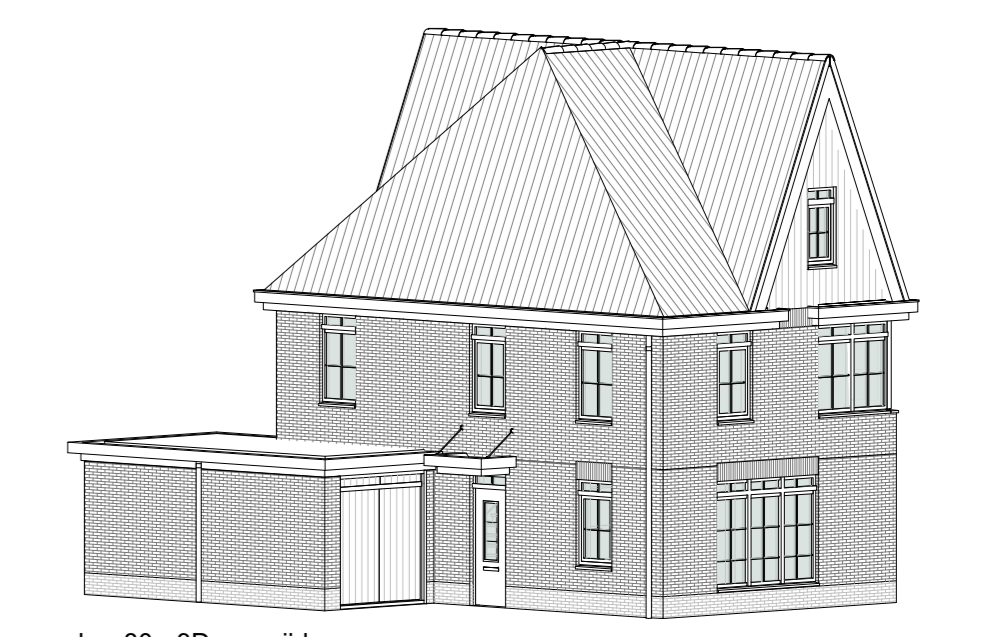

bnr 80 - 3D voorzijde

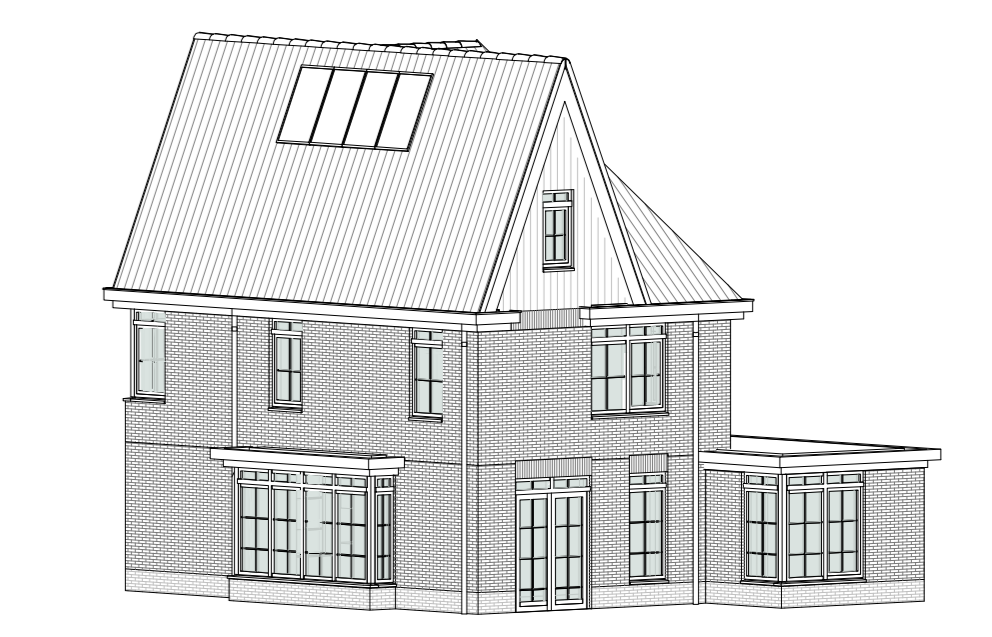


bnr 80 - 3D achterzijde

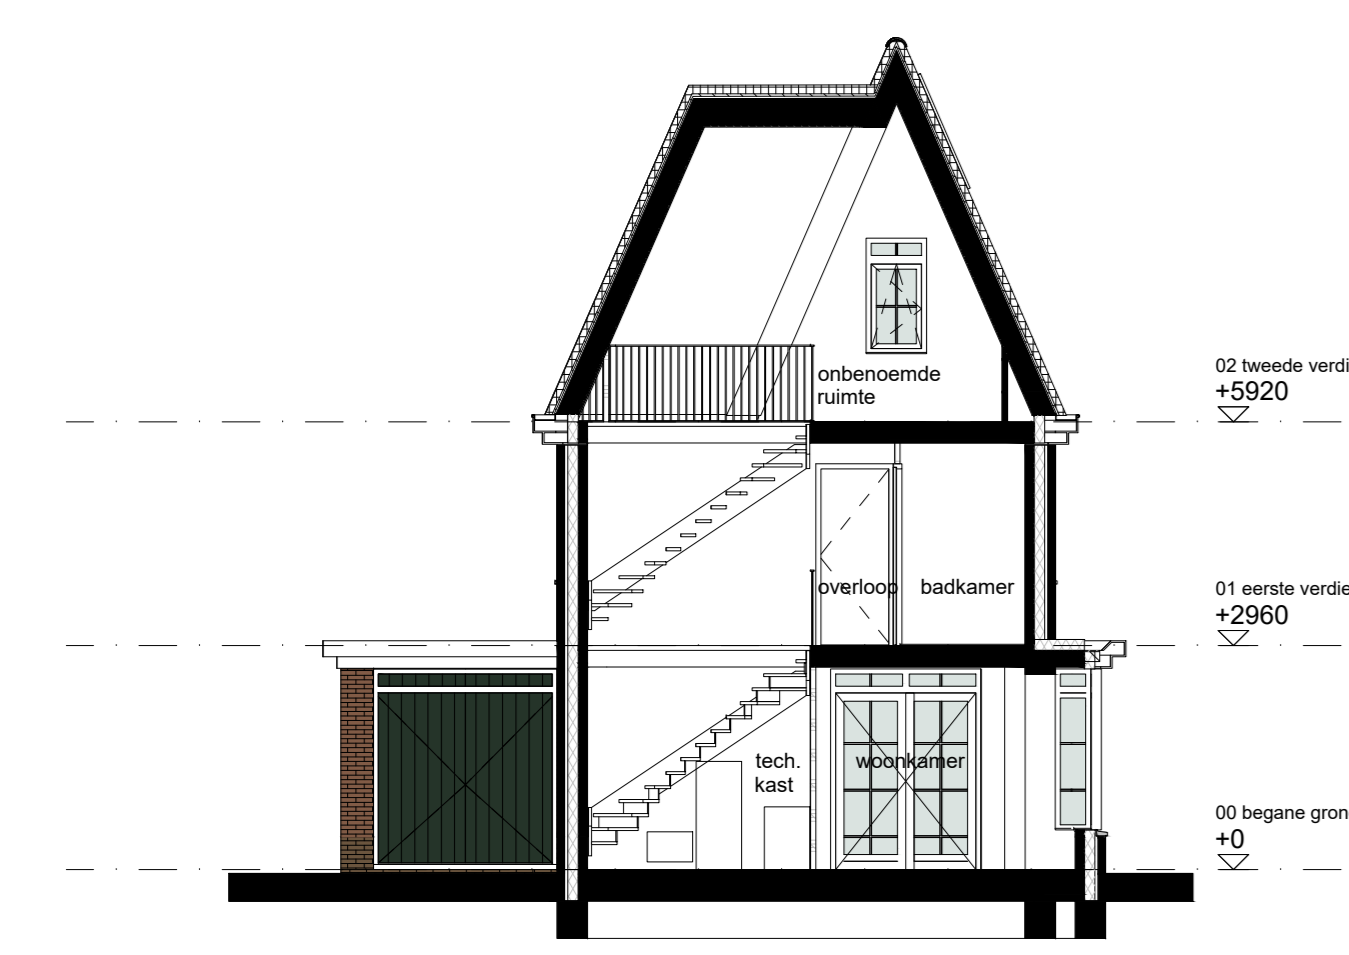


Doorsnede 30 A - A




Doorsnede 30 B - B

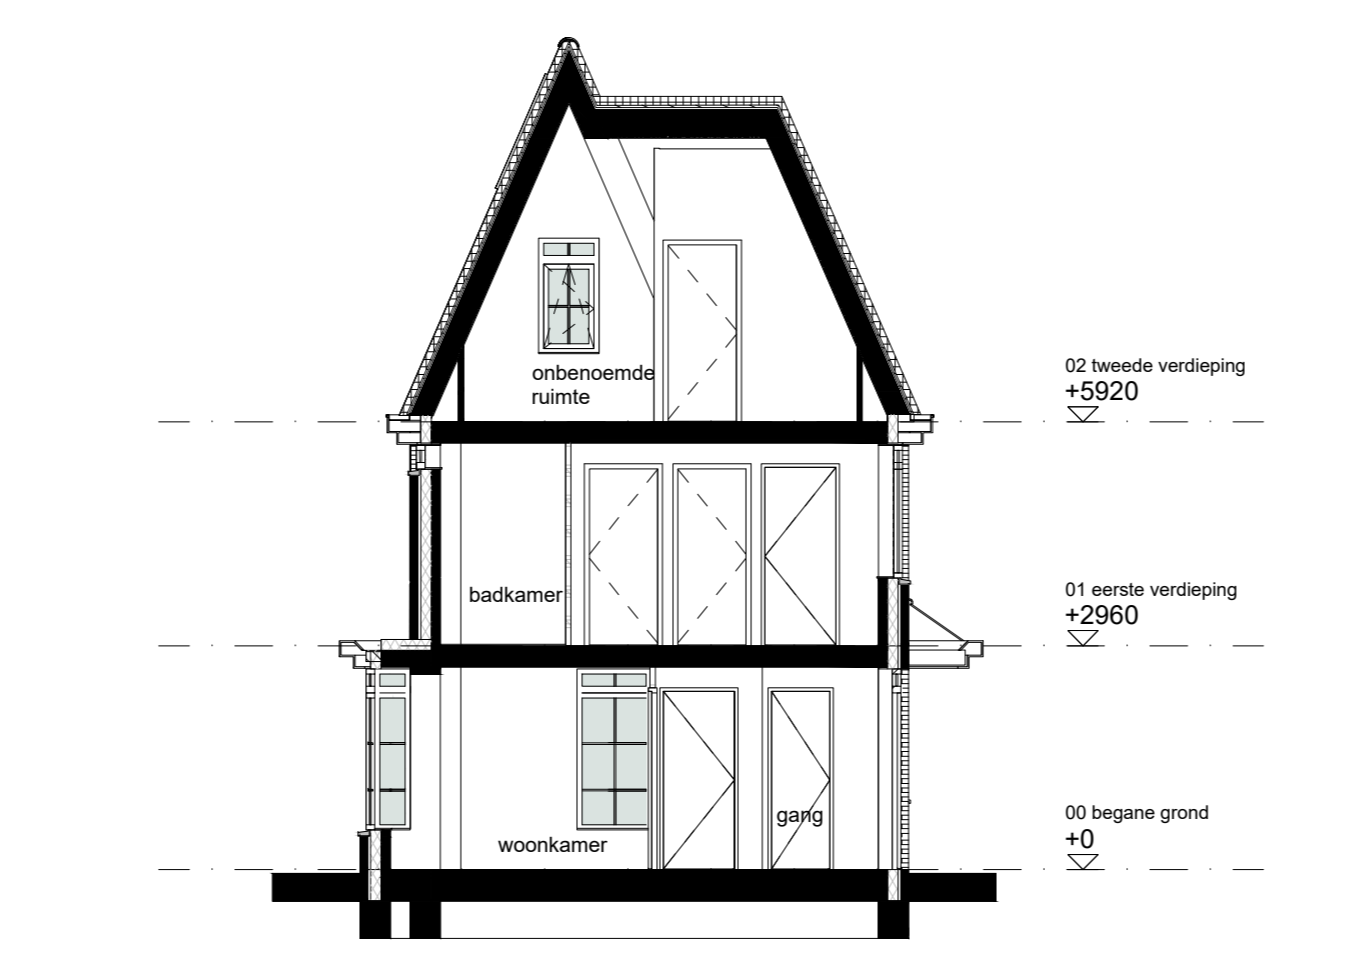

Doorsnede 30 C - C

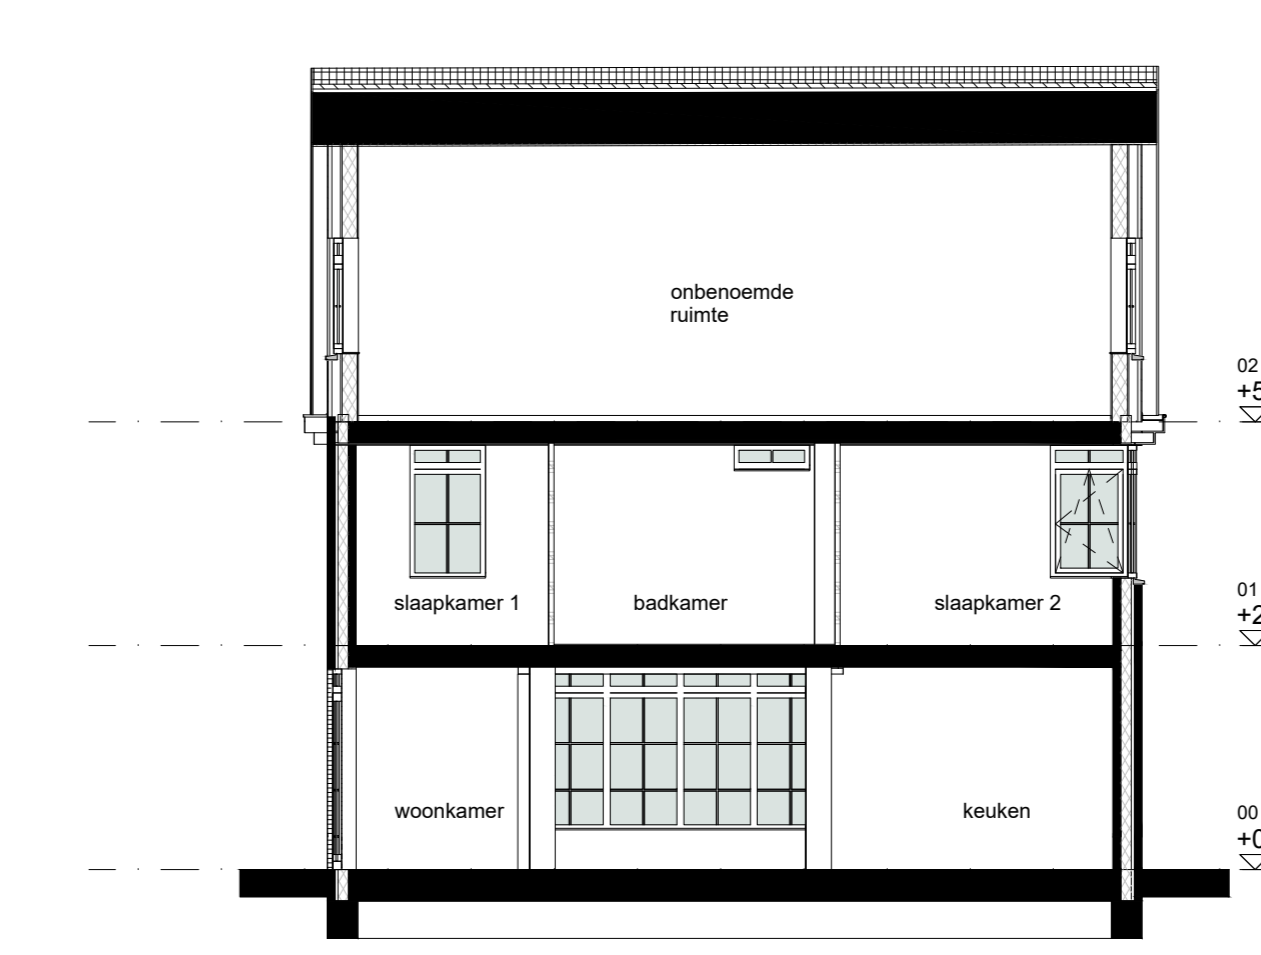

Doorsnede 30 D - D

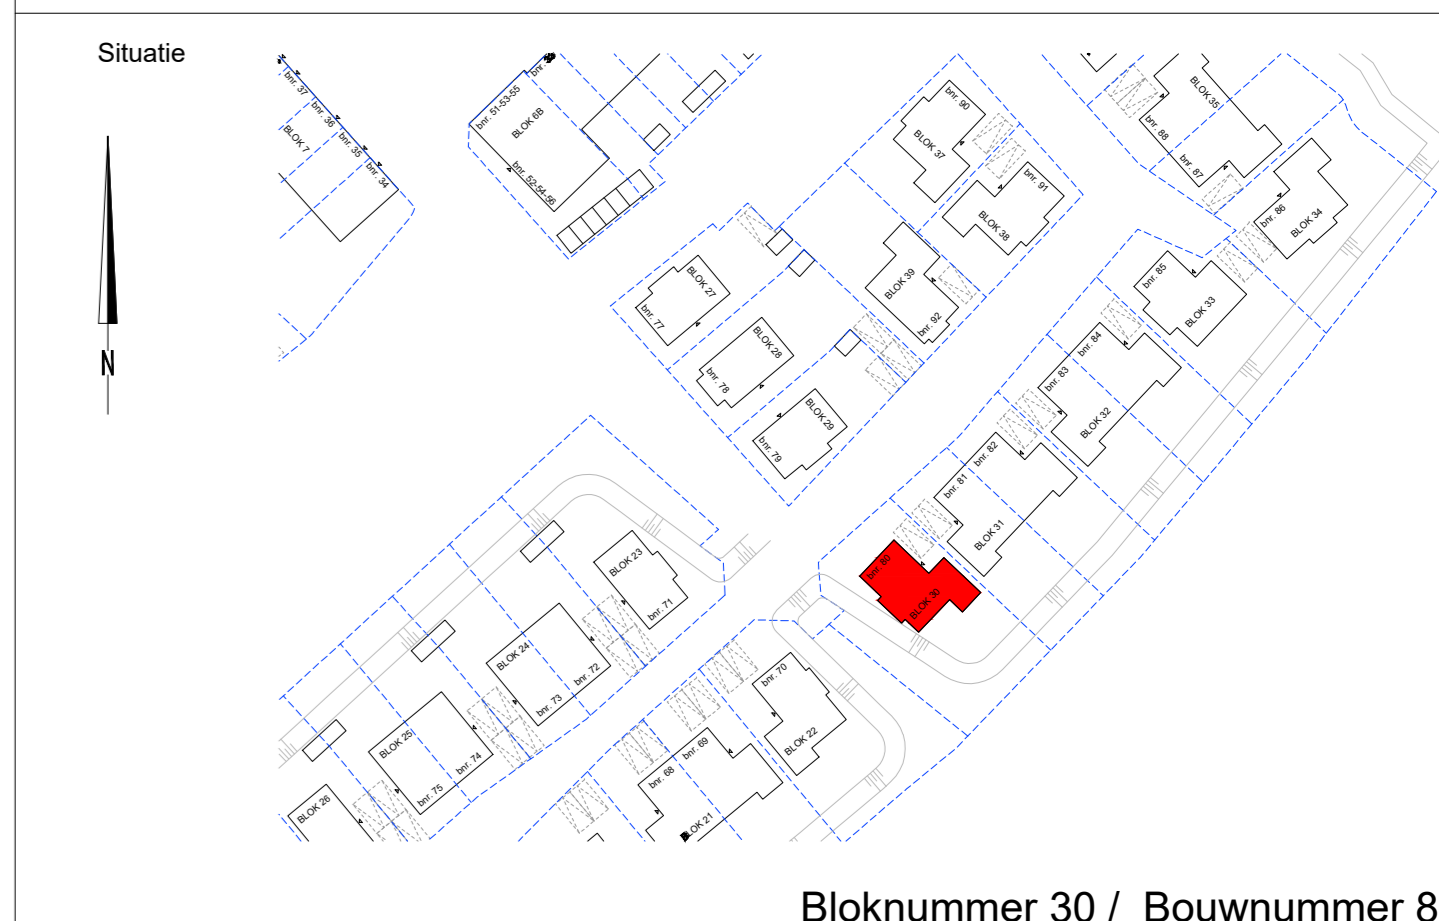

Bloknummer 30 / Bouwnummer 80

opmerking:  
- alle maten zijn ca maten, kleine afwijkingen zijn mogelijk  
- plaats en afmeting van vloerverwarming verdeelers te bepalen door installateur

**RODENRIJSE VELDEN**  
Wonen aan de groene rand van Rotterdam

Project: Rodenrijse Velden te Berkel en Rodenrijs

Bladomschrijving: Blok 30 / bnr. 80

Bladnummer: VT-30-01

Schaal: 1:100

Datum: 13-03-2020 Wijziging A: B: