



Zuid-west gevel



Zuid-oost gevel




Noord-oost gevel




Noord-west gevel

- Renvooi bouwkundig
- oranje-bruin metselwerk
  - donkerbruin metselwerk
  - gevelbeplating
  - houten delen berging
  - op plattegrond, metselwerk
  - op plattegrond, kalkzandsteen
  - op plattegrond, lichte scheidingswanden
  - schacht
  - dakdoorvoer
  - entree woning


- Renvooi installaties
- schel
  - bedrukker
  - aansluitpunt kooktoestel
  - aansluitpunt boiler loes
  - enkele wandcontactdoos
  - aansluitpunt koelkast
  - aansluitpunt afzuigkap
  - aansluitpunt vaatwasser
  - aansluitpunt wasmachine
  - aansluitpunt warmtepomp
  - aansluitpunt wtw-unit
  - enkele wandcontactdoos
  - dubbele wandcontactdoos
  - opmerking: aansluitpunten wcd boven: aanrecht op +1200mm
  - enkelzijdige schakelaar
  - dubbelzijdige schakelaar
  - wisselschakelaar
  - lichtpunt plafond
  - lichtpunt wand
  - lichtpunt wand buiten
  - armatuur wand buiten
  - armatuur wand buiten met schermerschakeling
  - afzuigpunt mech. vent.
  - toevoerpunt mech. vent.
  - wtw-unit
  - schakelaar tbv. wtw-unit
  - deur welke als 1e te openen is
  - deur welke als 2e te openen is
  - vloerverwarming
  - thermostaat
  - opmerking: vloerverwarming hal aangesloten op woonkamer thermostaat
  - vloerverwarming overloop aangesloten op badkamer thermostaat
  - E-radiator
  - wtw - warmte terug winning ventilatieunit
  - wp - warmtepomp
  - b - boiler bij warmtepomp
  - pv - opeelplaats omvormer t.b.v. PV panelen (indien benodigd)

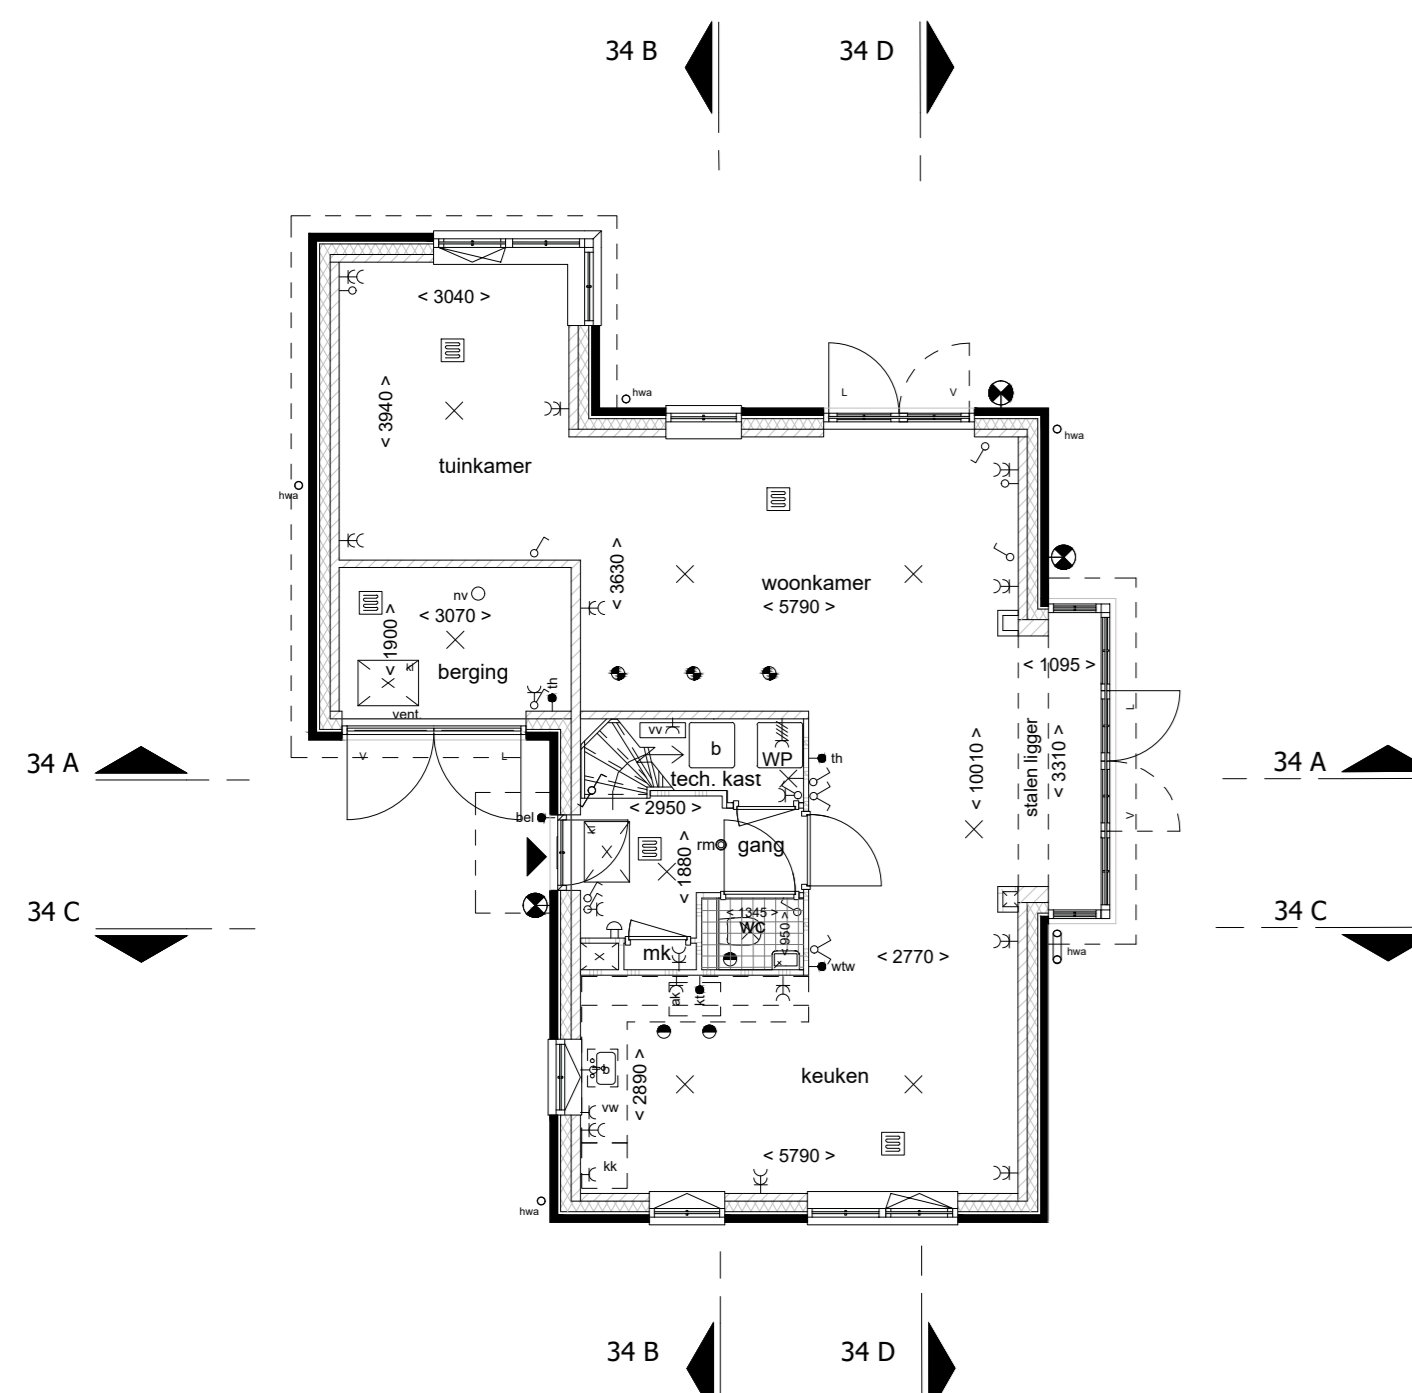


begane grond

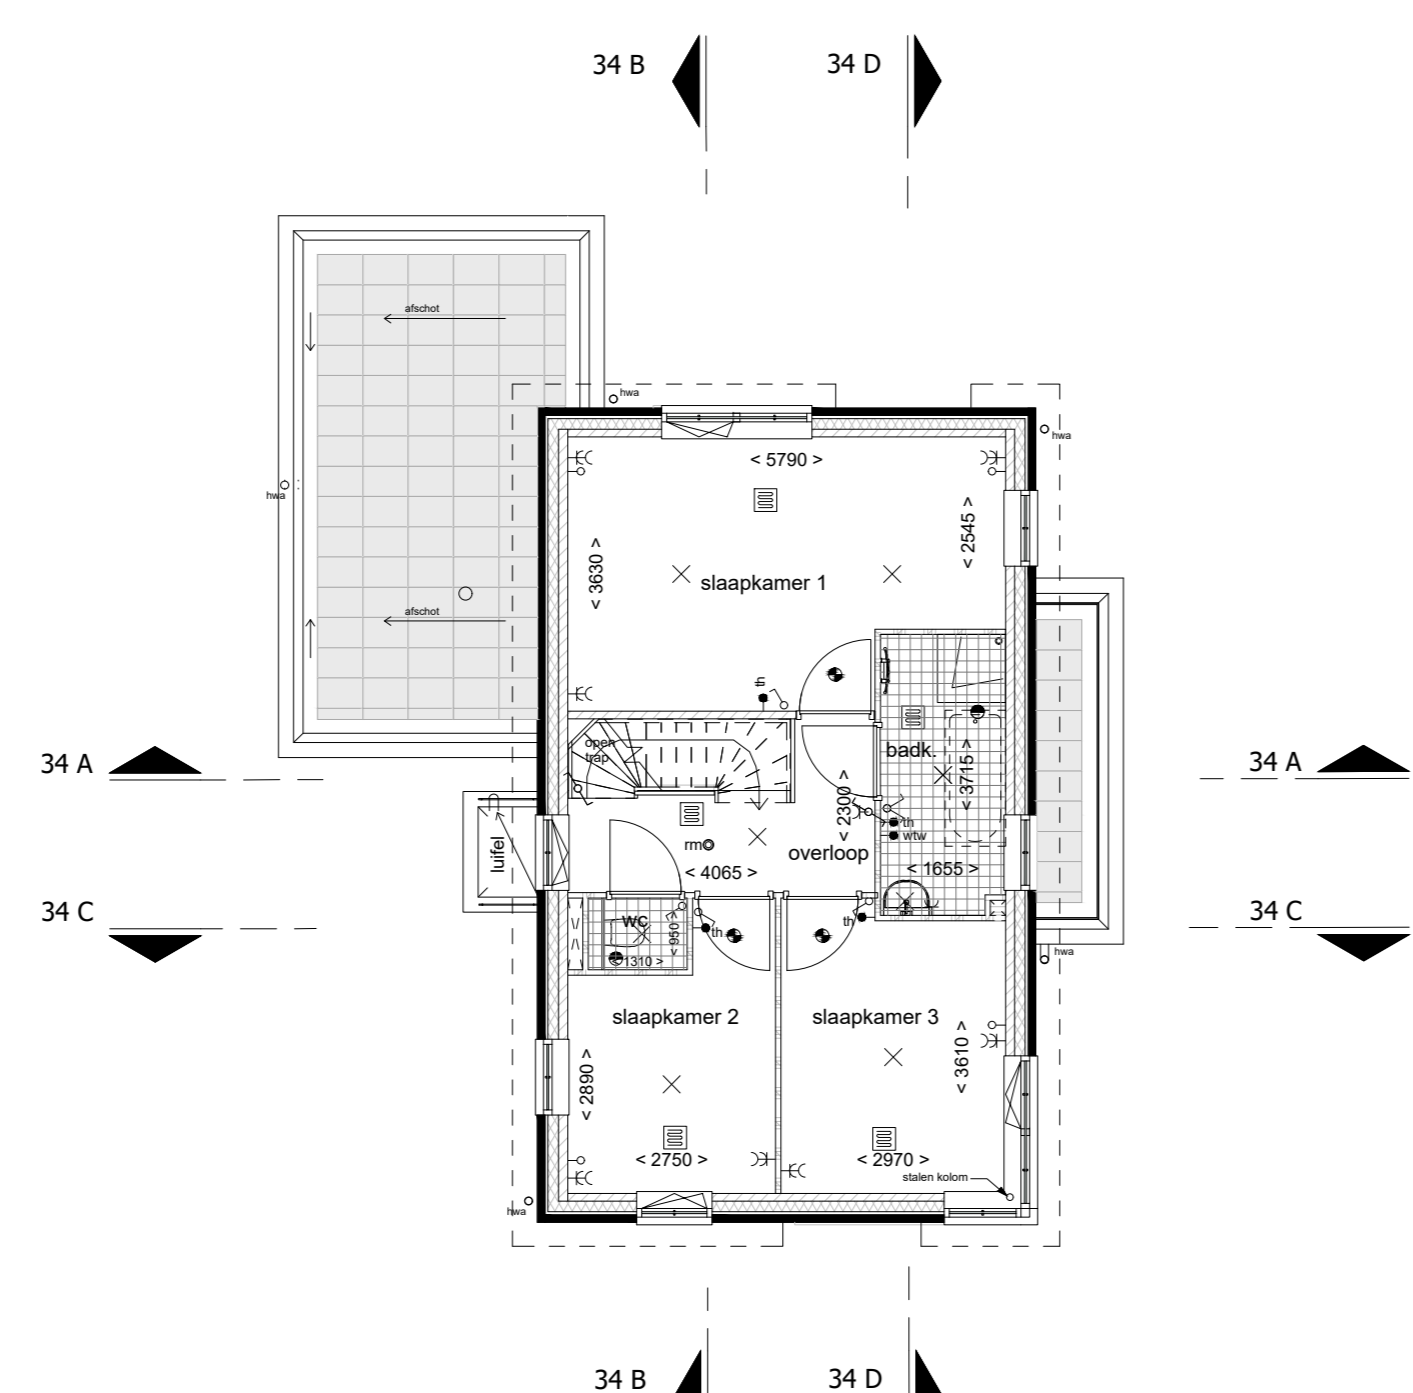


1ste verdieping

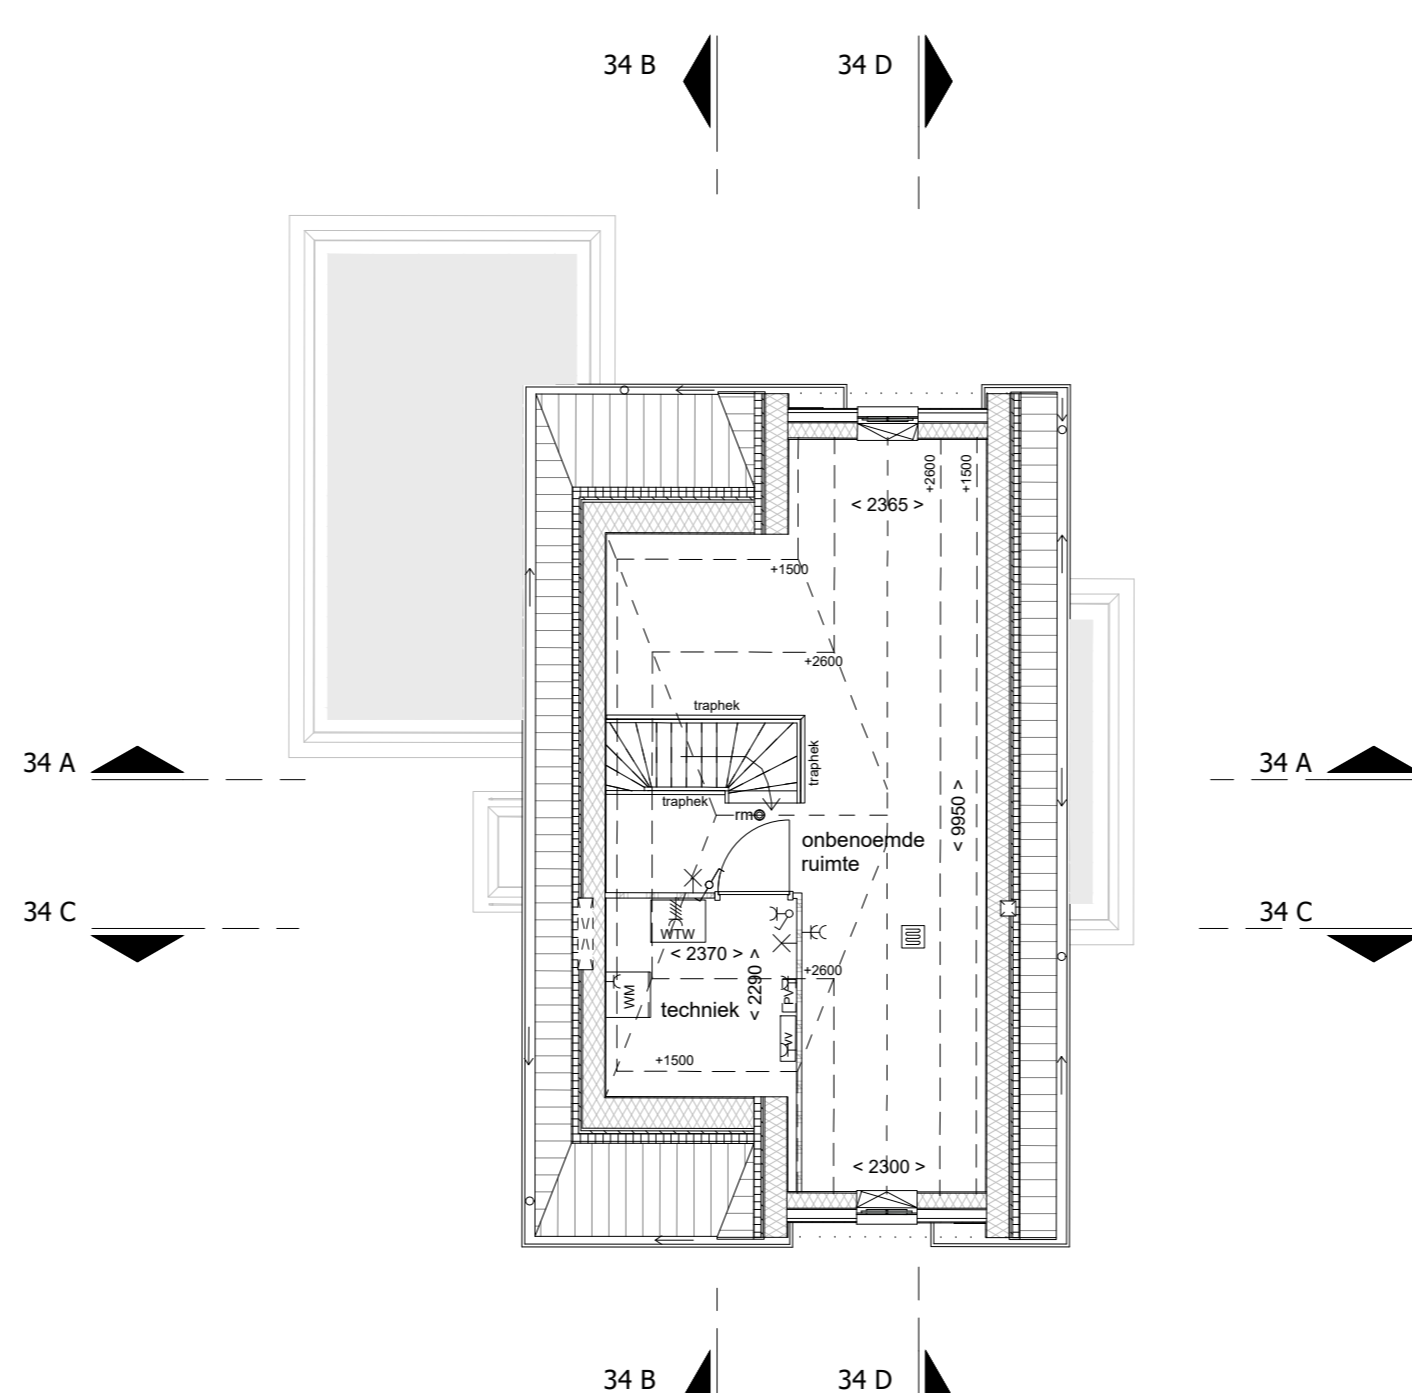

2de verdieping

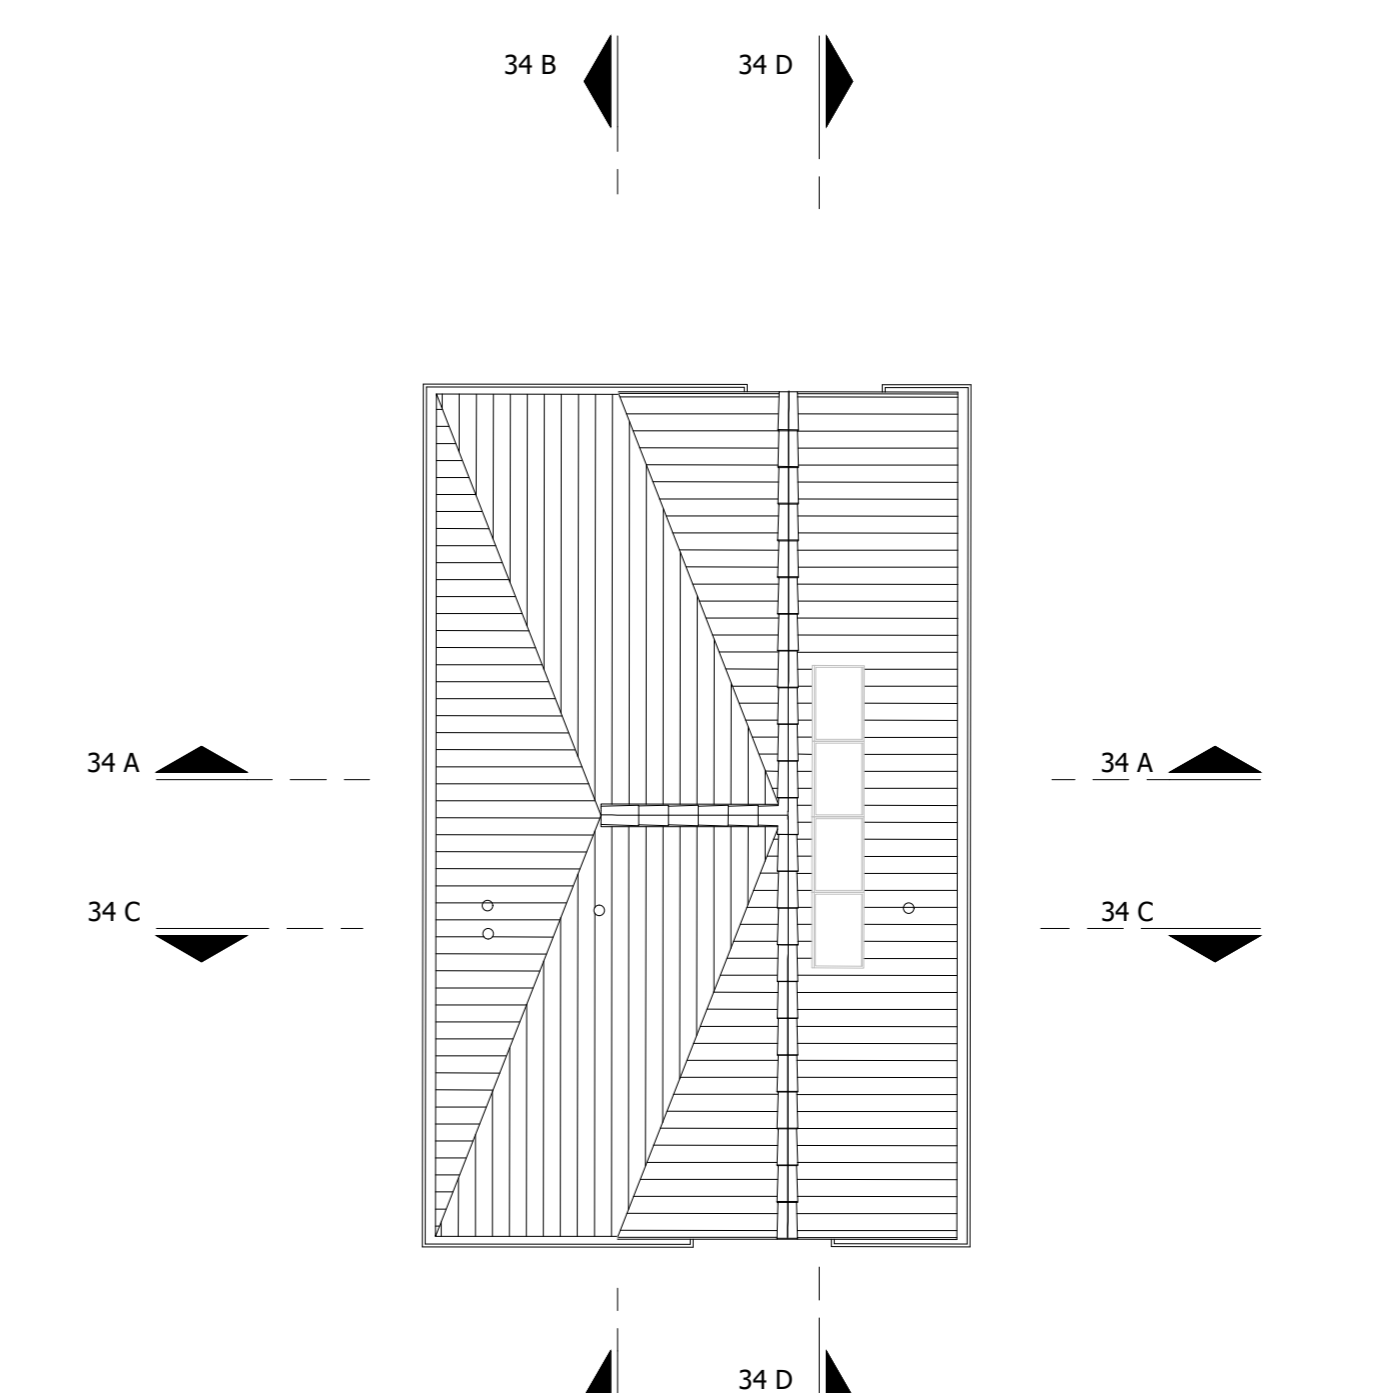


dak

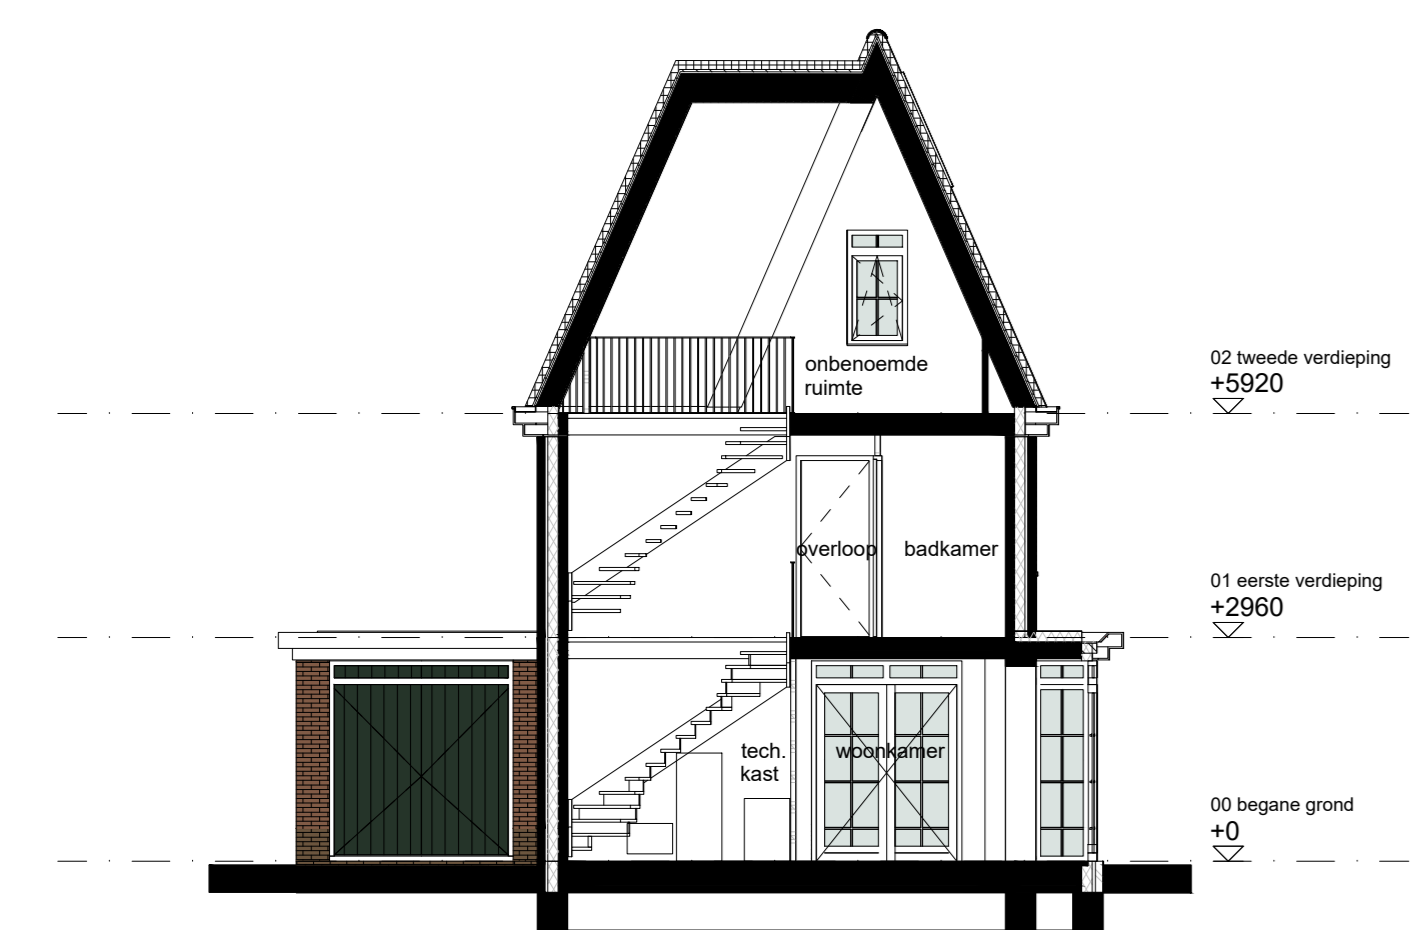


Doorsnede 34 A - A



Doorsnede 34 B - B

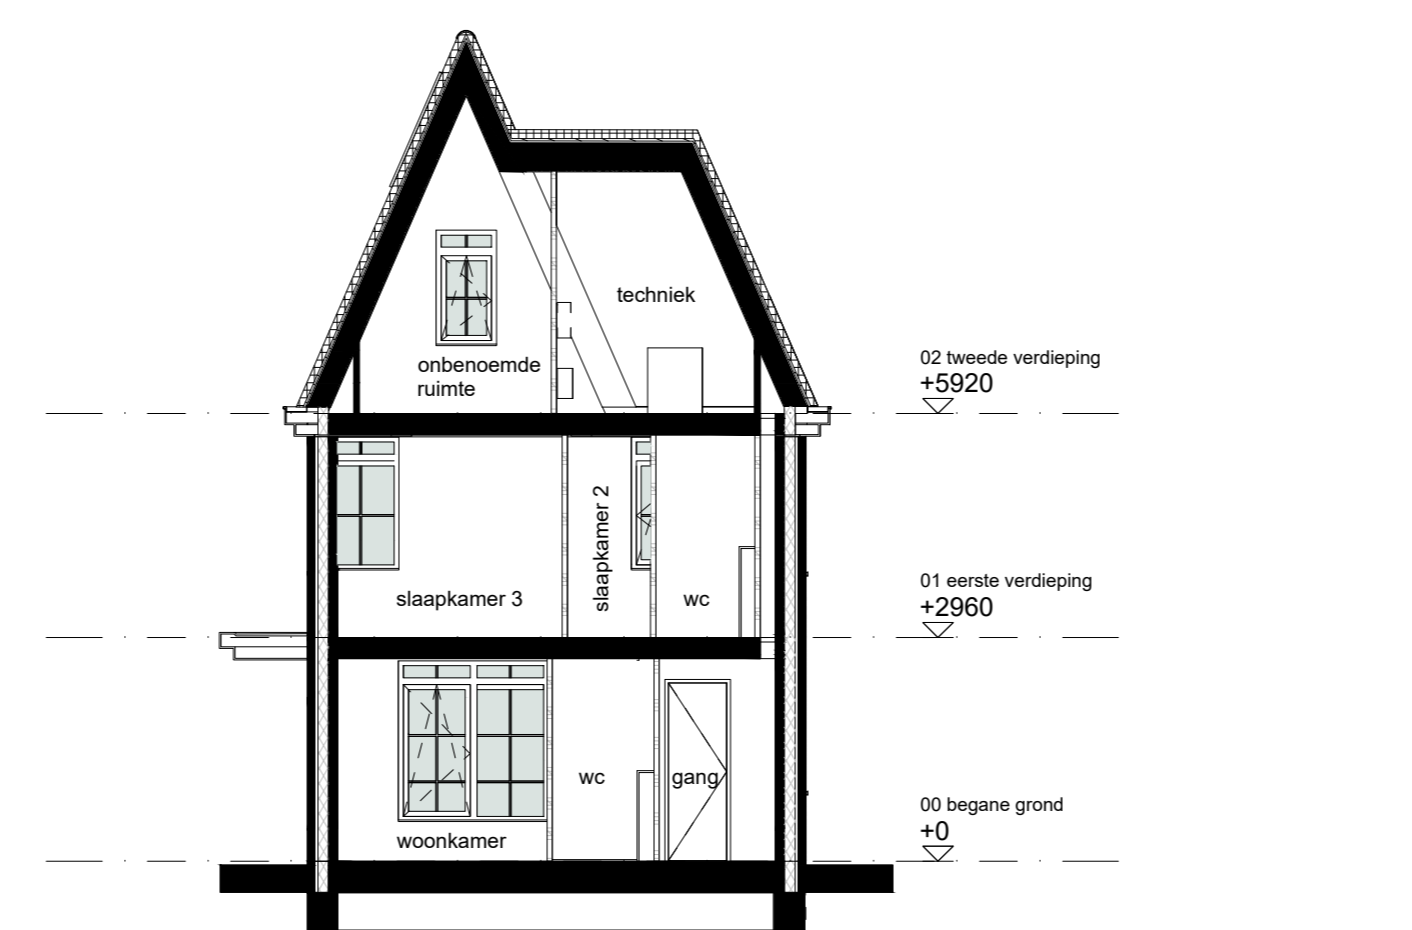


Doorsnede 34 C - C

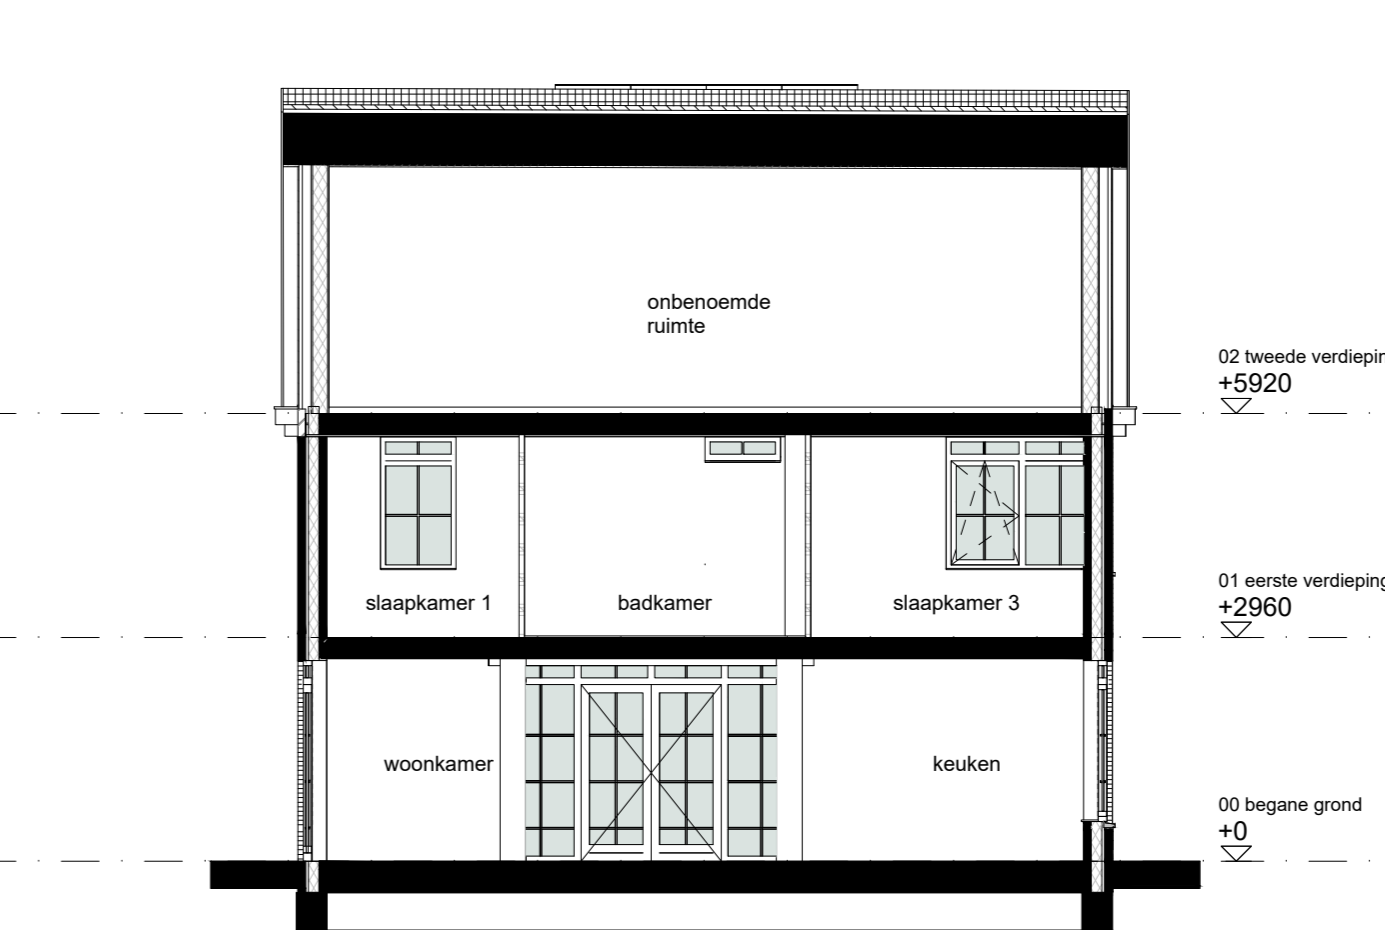

Doorsnede 34 D - D

3D impressies ( ter indicatie )  
Aan de 3D impressies kunnen geen rechten worden verleend !

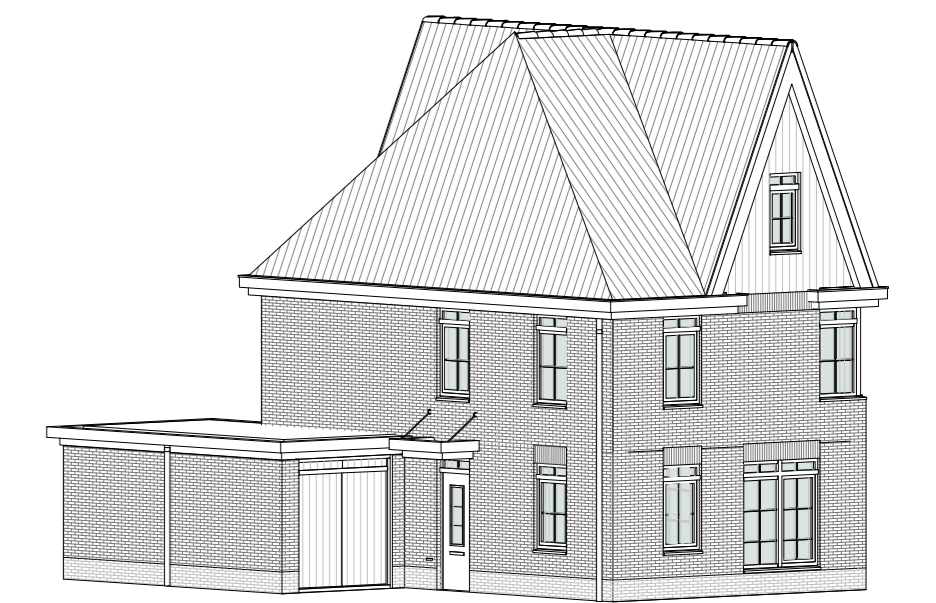

bnr 86 - 3D voorzijde



bnr 86 - 3D achterzijde



Bloknummer 34 / Bouwnummer 86

opmerking:  
- alle maten zijn ca maten, kleine afwijkingen zijn mogelijk  
- plaats en afmeting van vloerverwarming verdeelers te bepalen door installateur

**RODENRIJSE VELDEN**  
 Wees aan de groene rand van Rotterdam  
 Project: Rodenrijse Velden te Berkel en Rodenrijs  
 Bladomschrijving: Blok 34 / bnr. 86  
 Bladnummer: VT-34-01  
 Schaal: 1:100  
 Datum: 13-03-2020 Wijziging A: B: