

Zuid-west gevel





Zuid-oost gevel

Noord-oost gevel






Noord-west gevel

- Renvooi bouwkundig
- oranje-bruin metselwerk
 - donkerbruin metselwerk
 - gevelbeplating
 - houten delen berging
 - op plattegrond, metselwerk
 - op plattegrond, kalkzandsteen
 - op plattegrond, lichte scheidingswanden
 - schacht
 - dakdoorvoer
 - entree woning


- Renvooi installaties
- schel
 - belddrukker
 - aansluitpunt kooktoestel
 - aansluitpunt boiler loes
 - aansluitpunt onbedraad
 - enkele wandcontactdoos
 - aansluitpunt koelkast
 - aansluitpunt afzuigkap
 - aansluitpunt vaatwasser
 - aansluitpunt wasmachine
 - aansluitpunt warmtepomp
 - aansluitpunt wtw-unit
 - enkele wandcontactdoos
 - dubbele wandcontactdoos
 - enkelepolige schakelaar
 - dubbelpolige schakelaar
 - wisselschakelaar
 - lichtpunt plafond
 - lichtpunt wand
 - lichtpunt wand buiten
 - armatuur wand buiten
 - armatuur wand buiten met schermshakeling
 - afzuigpunt mech. vent.
 - toevoerpunt mech. vent.
 - schakelaar tbv. wtw-unit
 - E-radiator
 - wtw - warmte terug winning ventilatieunit
 - wp - warmtepomp
 - boiler bij warmtepomp
 - opstelplaats omvormer t.b.v. PV panelen (indien benodigd)

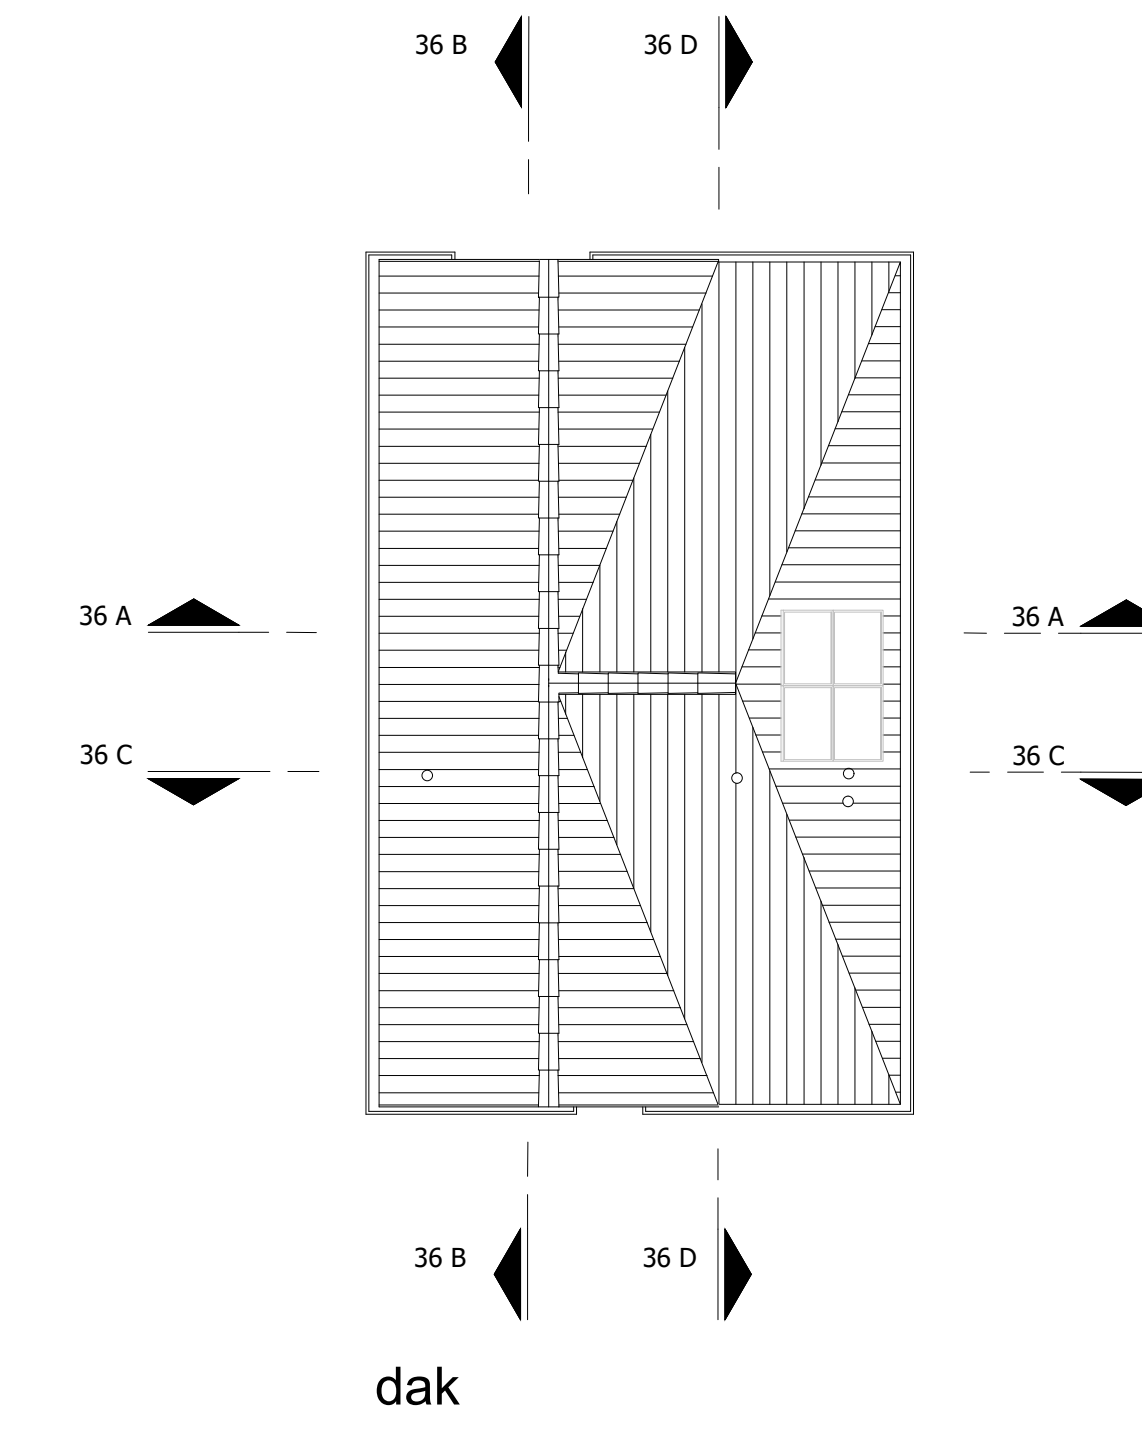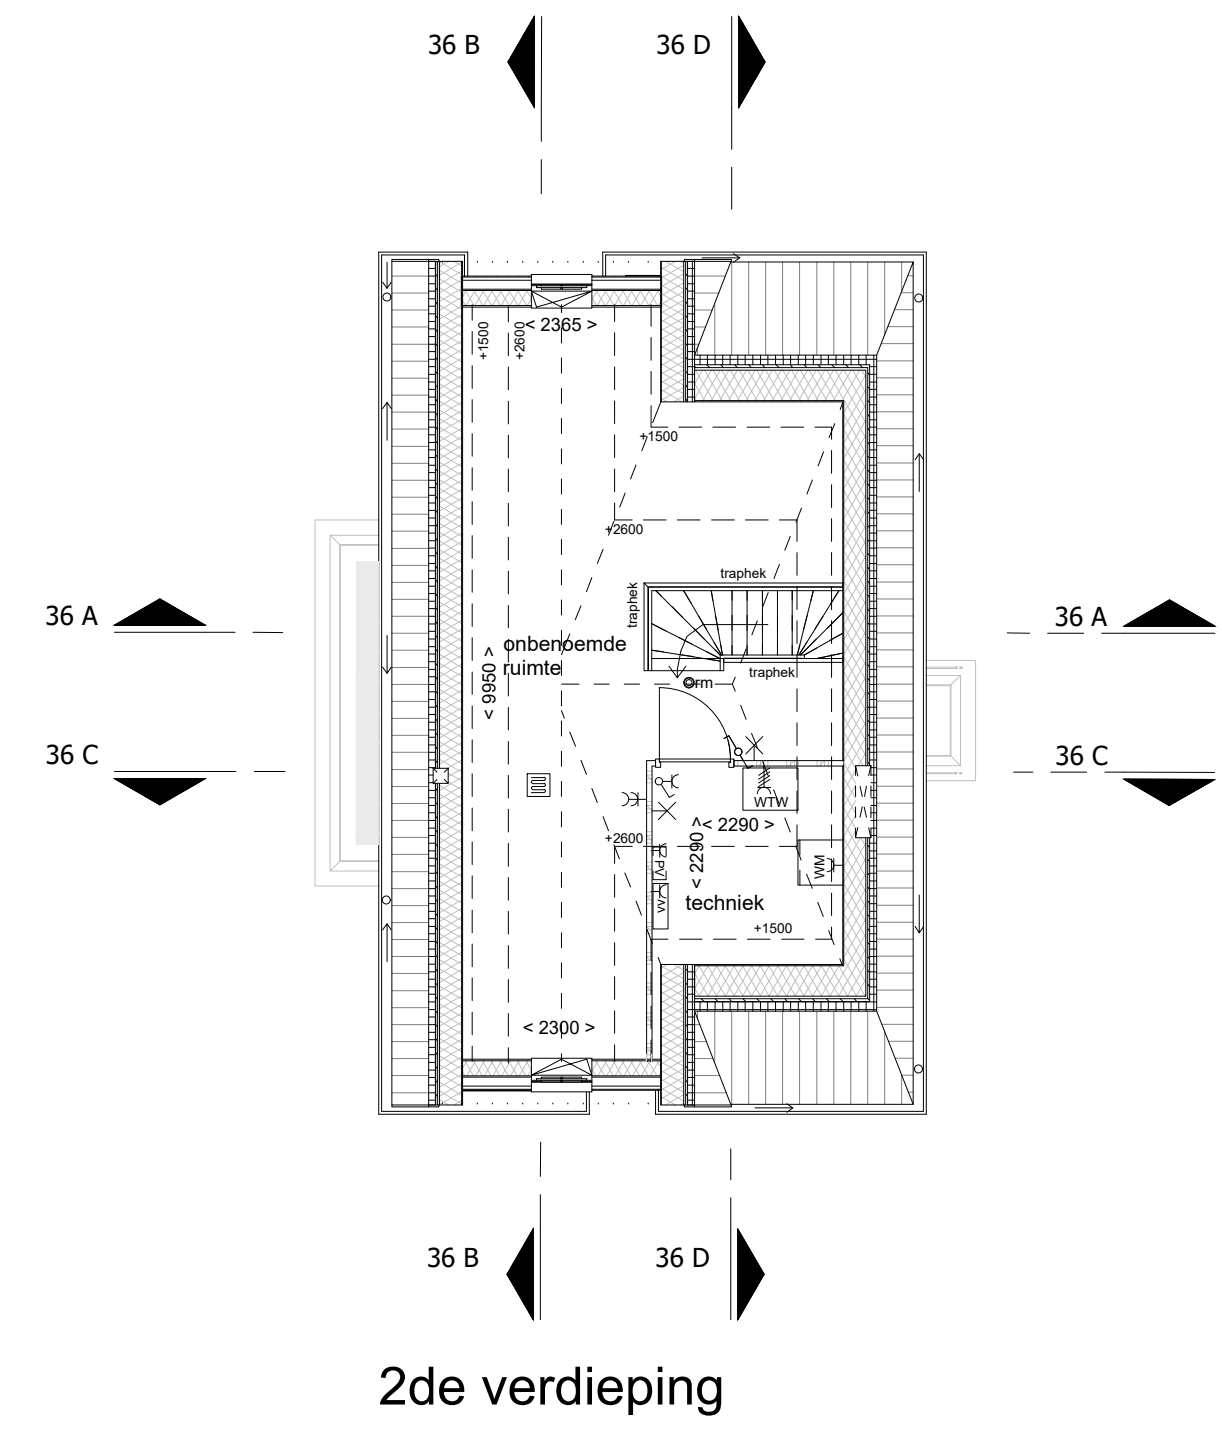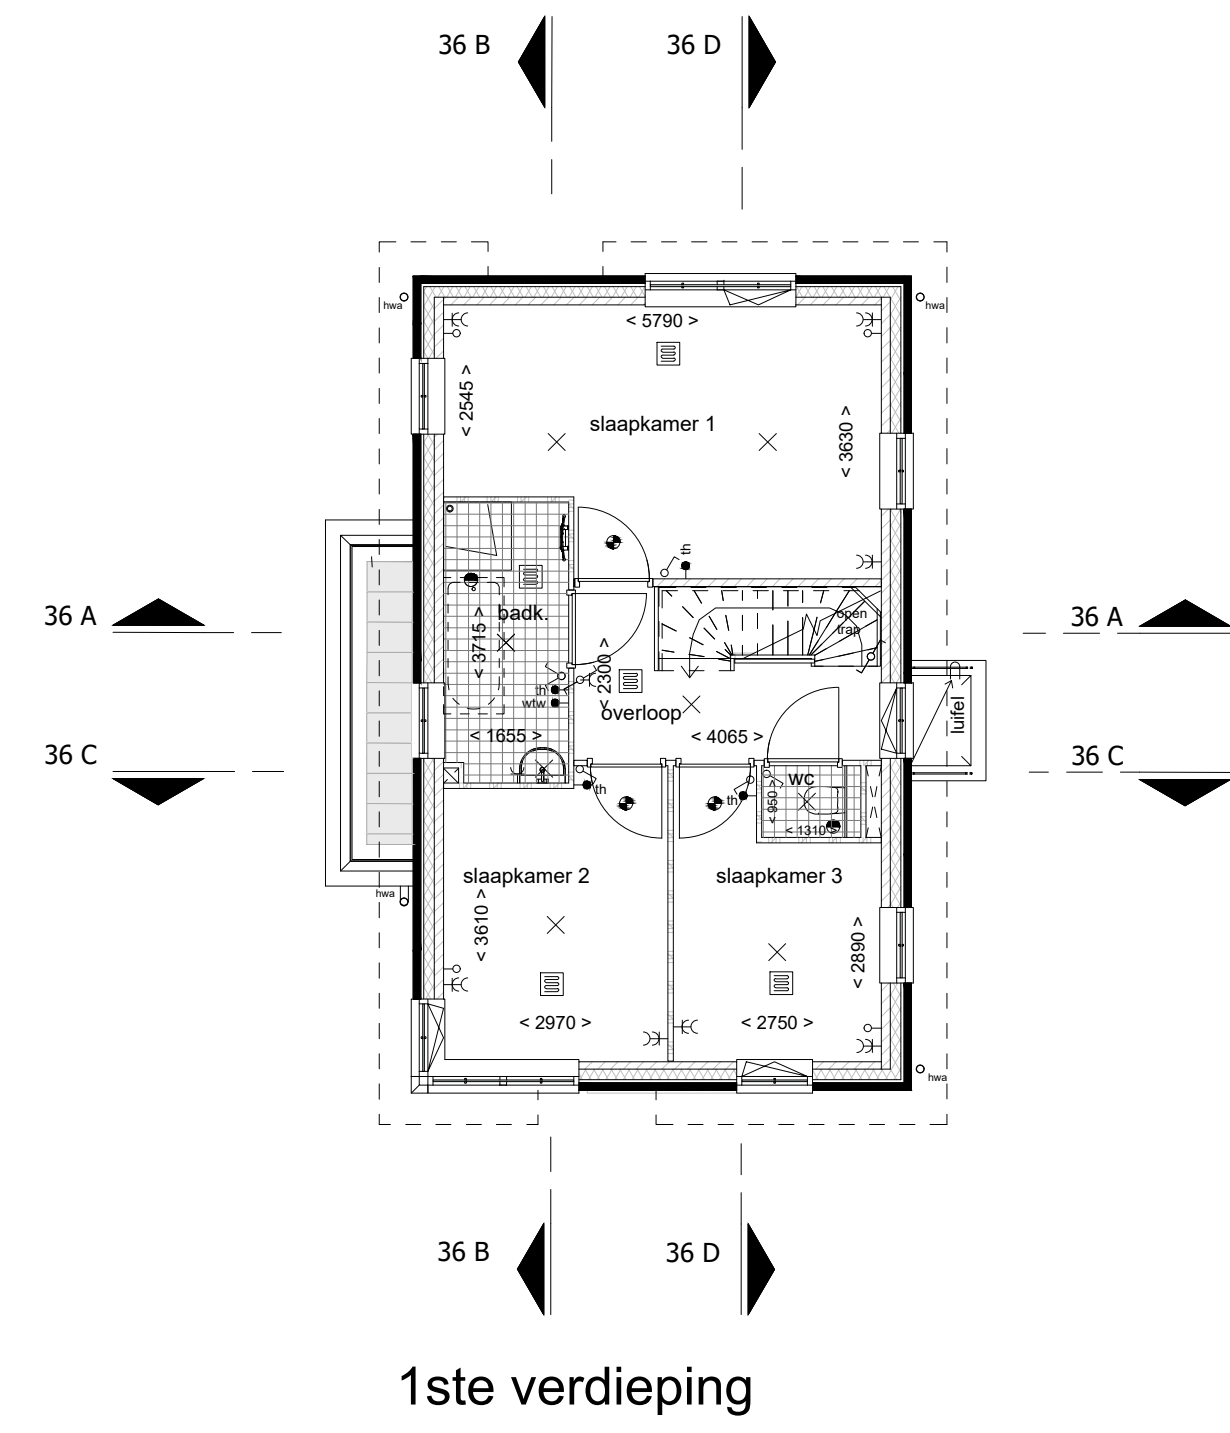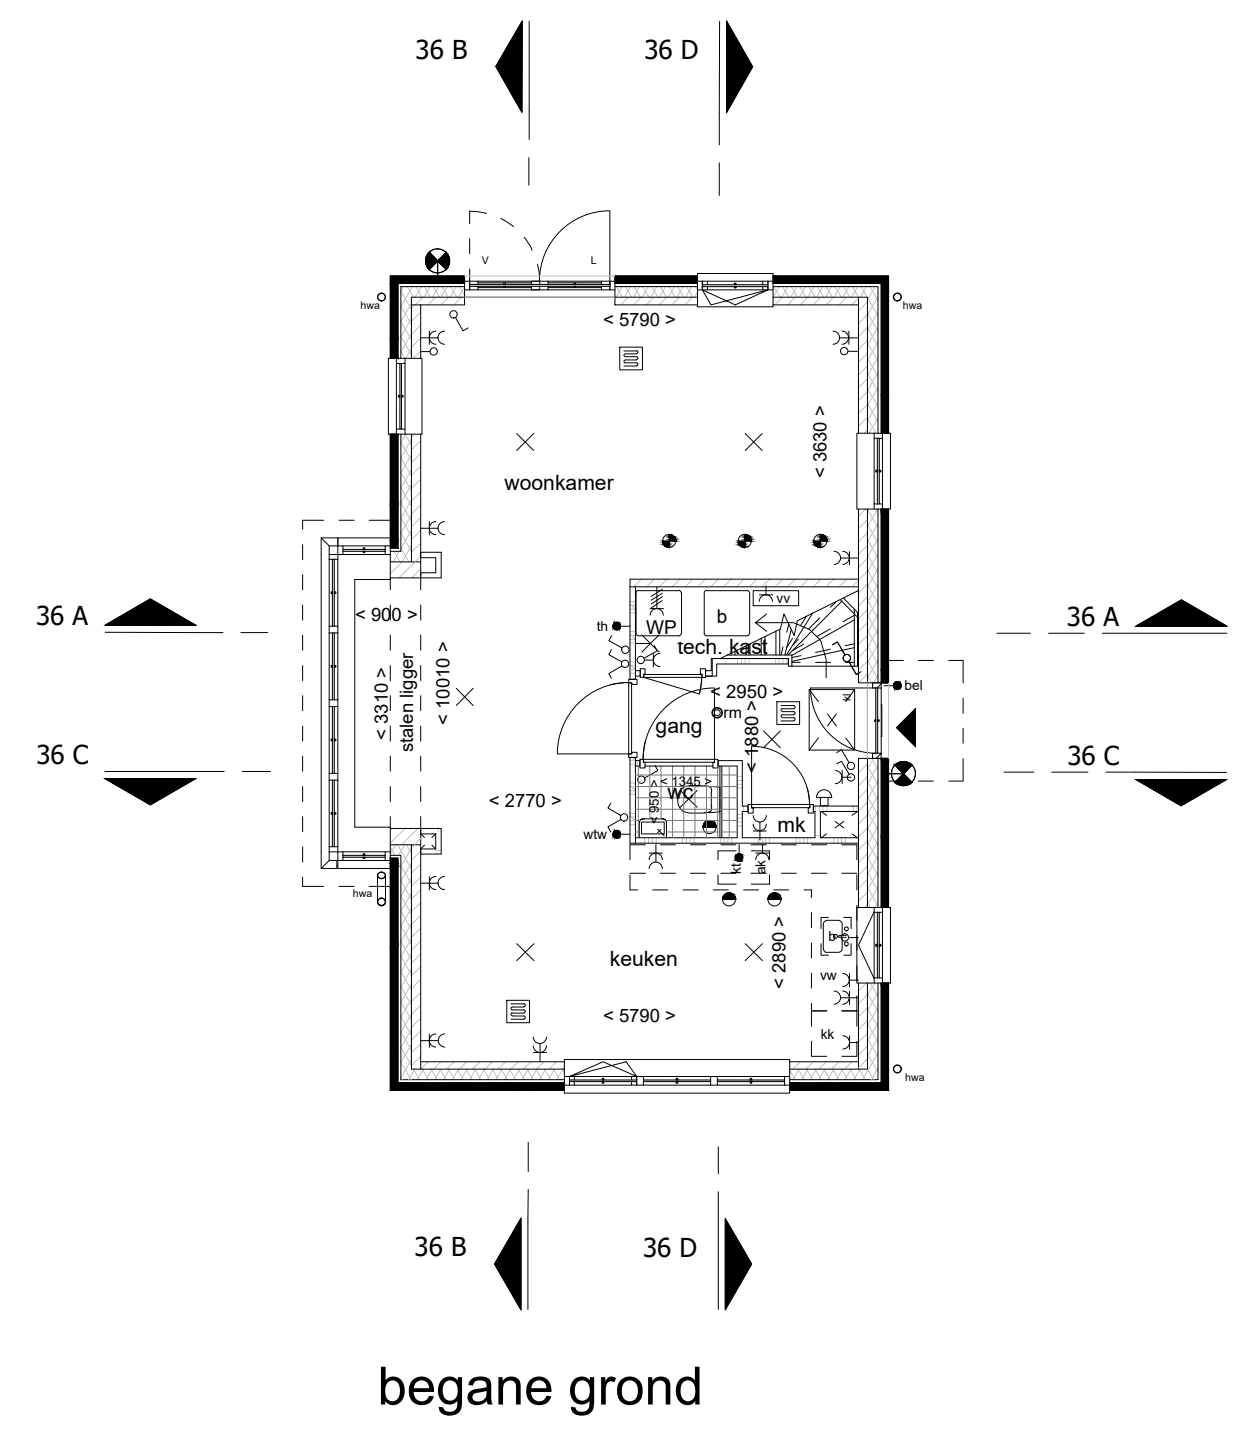

3D impressies (ter indicatie)
Aan de 3D impressies kunnen geen rechten worden verleend !

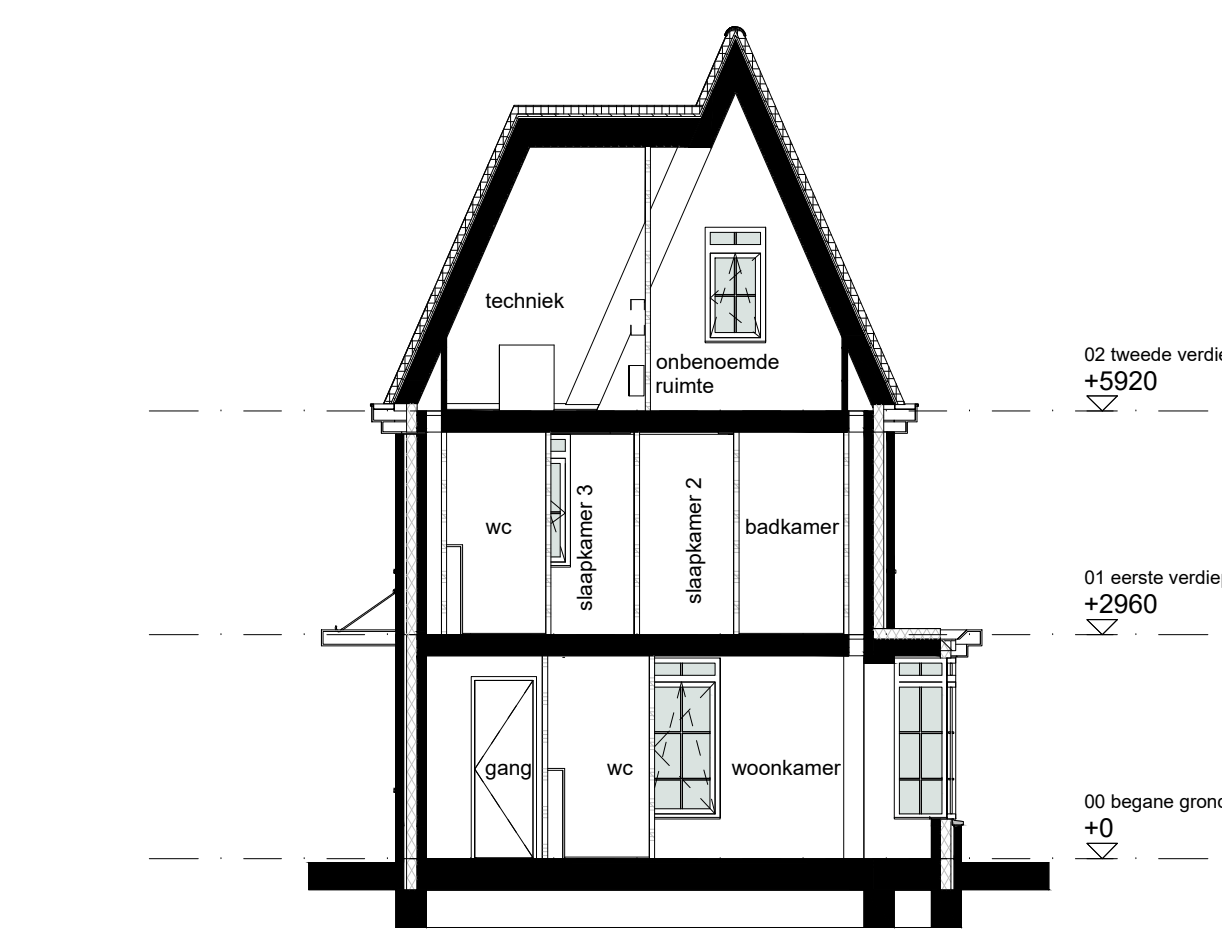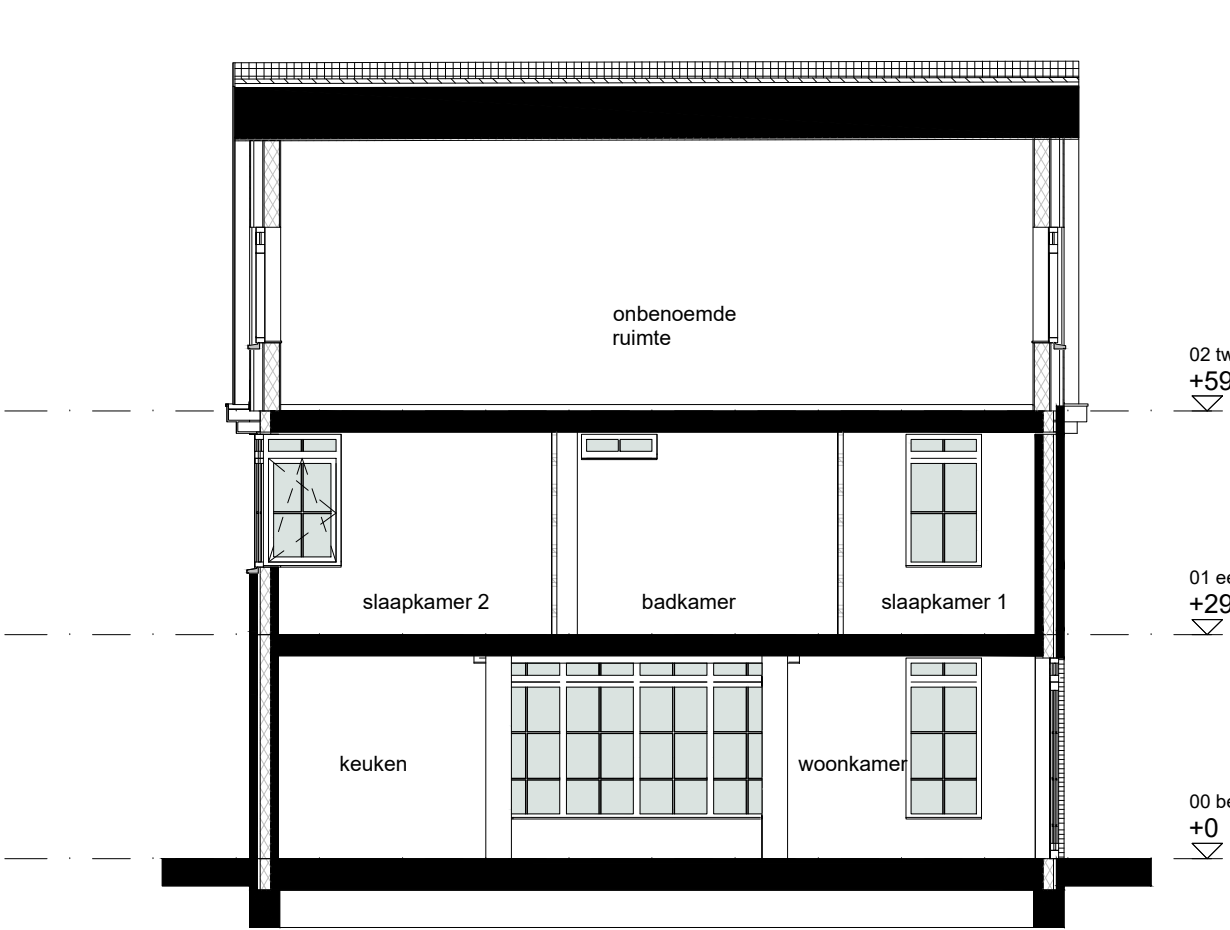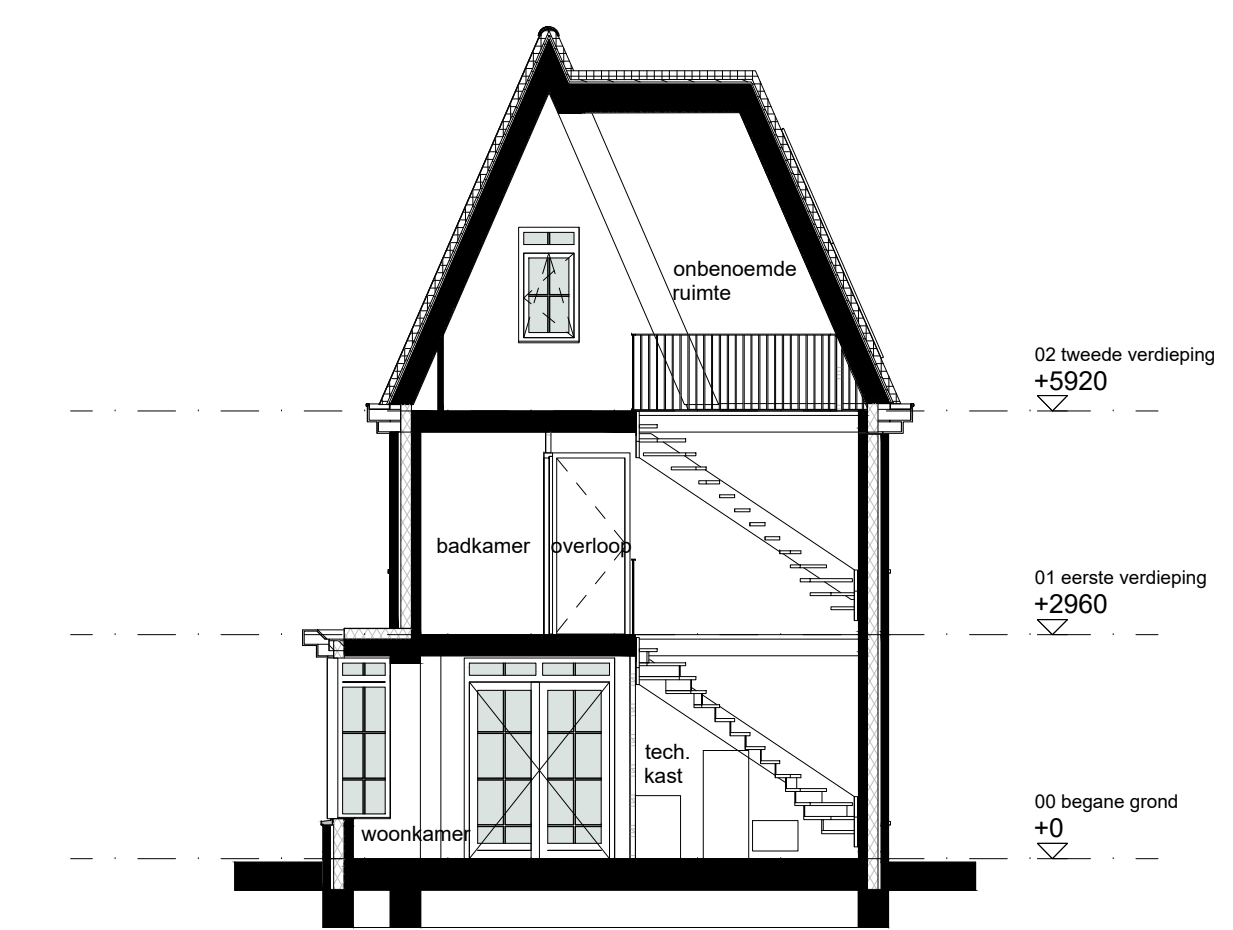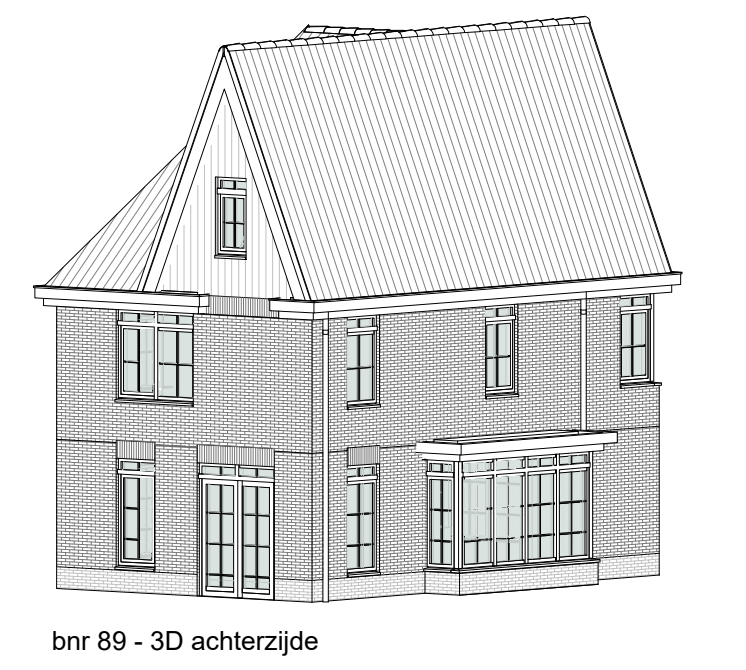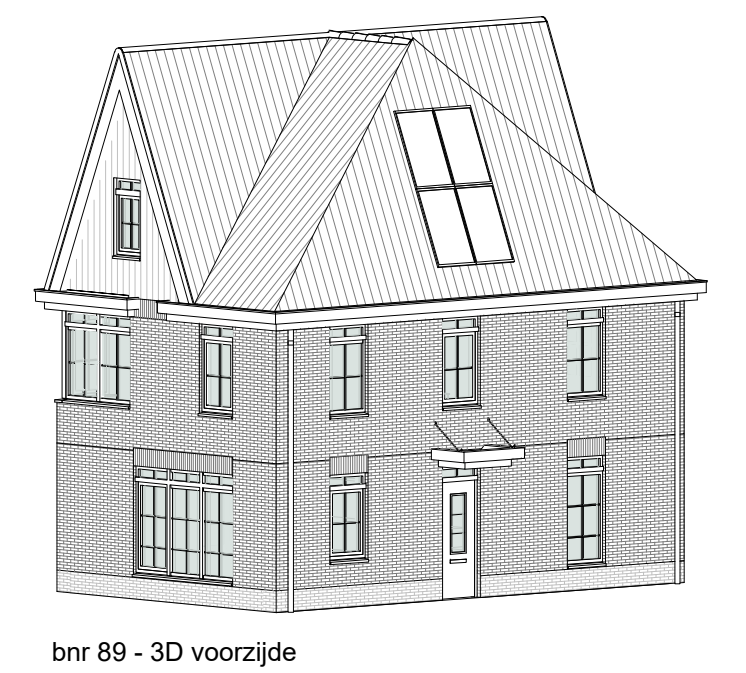

opmerking:
- alle maten zijn ca maten, kleine afwijkingen zijn mogelijk
- plaats en afmeting van vloerverwarming verdeelers te bepalen door installateur.

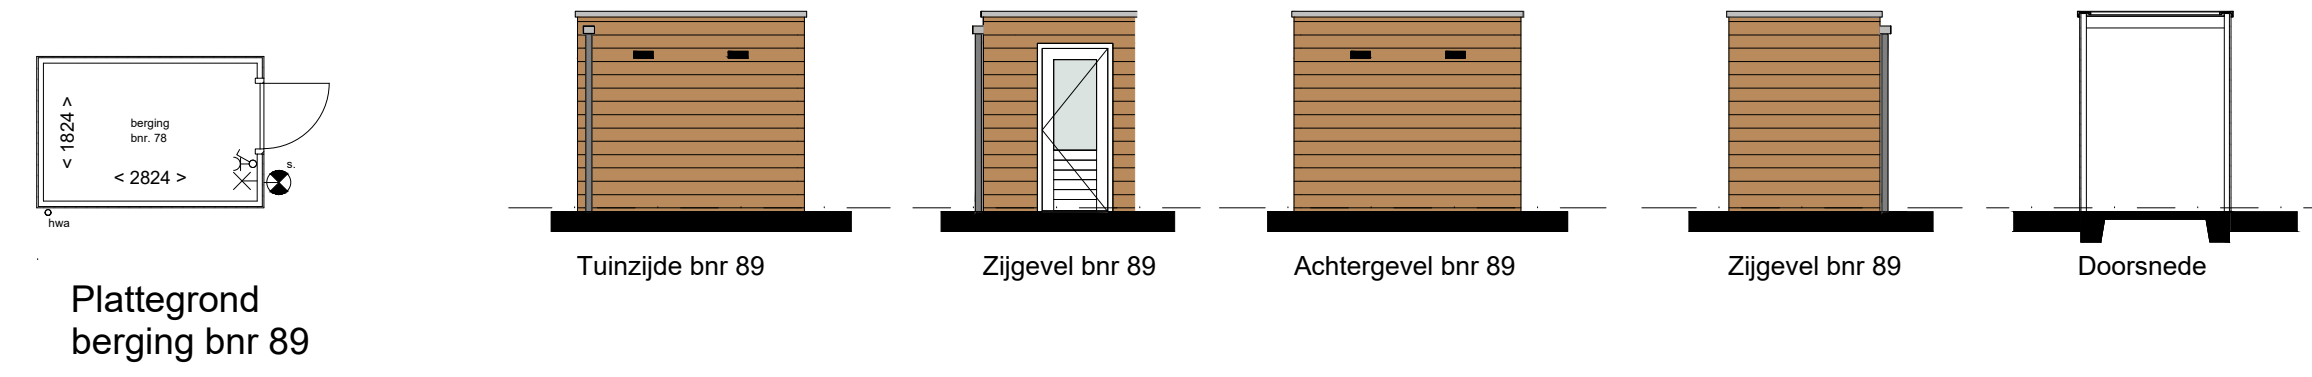

RODENRIJSE VELDEN
Wonen aan de groene rand van Rotterdam

Project: Rodenrijse Velden te Berkel en Rodenrijs

Bladomschrijving: Blok 36 / bnr. 89

Bladnummer: VT-36-01

Schaal: 1:100

Datum: 13-03-2020 Wijziging A: B: