



Noord-oost gevel



Noord-west gevel




Zuid-west gevel




Zuid-oost gevel

- Renvooi bouwkundig
- oranje-bruin metselwerk
 - donkerbruin metselwerk
 - gevelbeplating
 - houten delen berging
 - op plattegrond, metselwerk
 - op plattegrond, kalkzandsteen
 - op plattegrond, lichte scheidingwanden
 - schacht
 - dakdoorvoer
 - entree woning


- Renvooi installaties
- schel
 - bedrukker
 - aansluitpunt toestel
 - aansluitpunt boiler loco
 - aansluitpunt onbedraad
 - aansluitpunt koelkast
 - aansluitpunt afzuigkap
 - aansluitpunt vaatwasser
 - aansluitpunt wasmachine
 - aansluitpunt warmtepomp
 - aansluitpunt wtw-unit
 - enkele wandcontactdoos
 - dubbele wandcontactdoos
 - opmerking: aansluitpunten wed boven aanrecht op +1200mm
 - enkelpolige schakelaar
 - dubbelpolige schakelaar
 - wisselschakelaar
 - lichtpunt plafond
 - lichtpunt wand
 - lichtpunt wand buiten
 - armatuur wand buiten met schermstokking
 - afzuigpunt mech. vent.
 - toevoerpunt mech. vent.
 - schakelaar tbv. wtw-unit
 - deur welke als 1e te openen is
 - deur welke als 2e te openen is
 - vloerverwarming
 - thermostaat
 - opmerking: vloerverwarming hal aangesloten op woonkamer thermostaat vloerverwarming overloop aangesloten op badkamer thermostaat
 - E-radiator
 - wtw - warmte terug winning ventilatieunit
 - warmtepomp
 - boiler bij warmtepomp
 - opstelplaats omvormer t.b.v. PV panelen (indien benodigd)

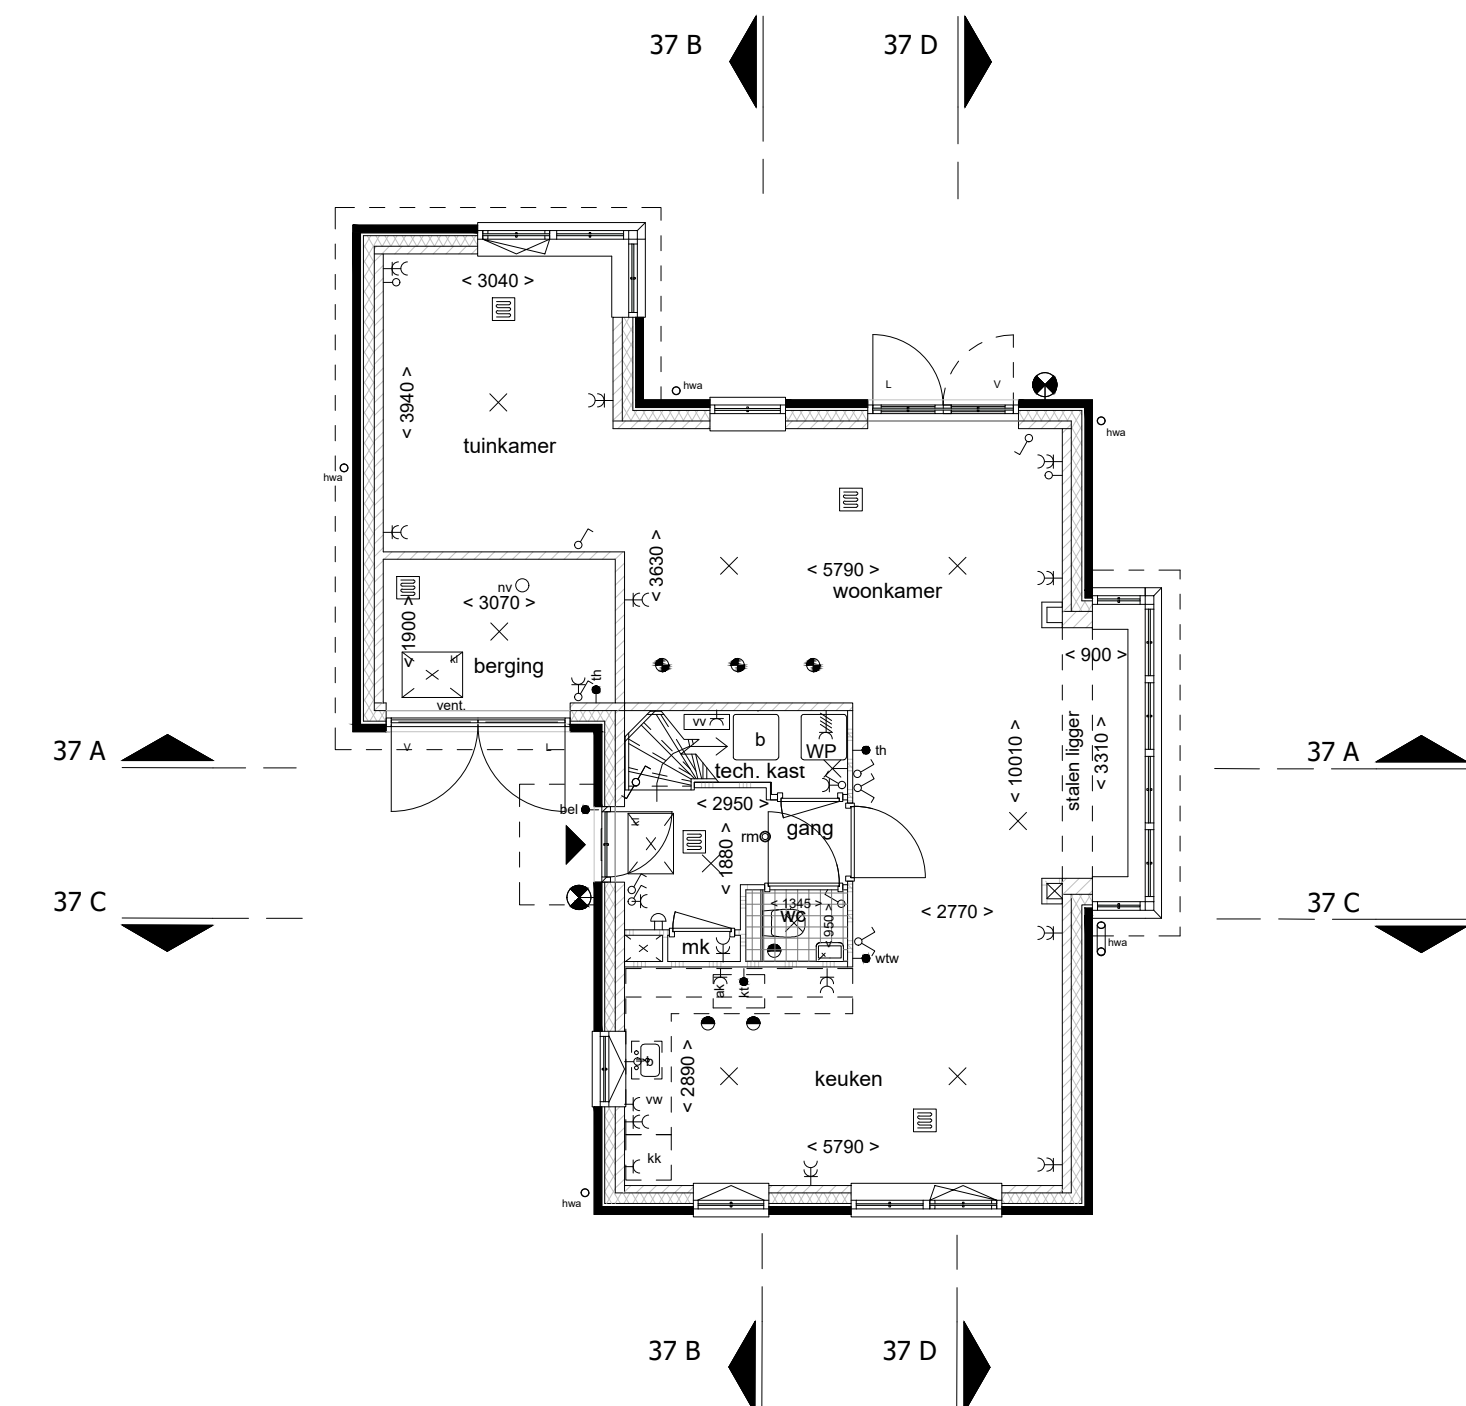


begane grond

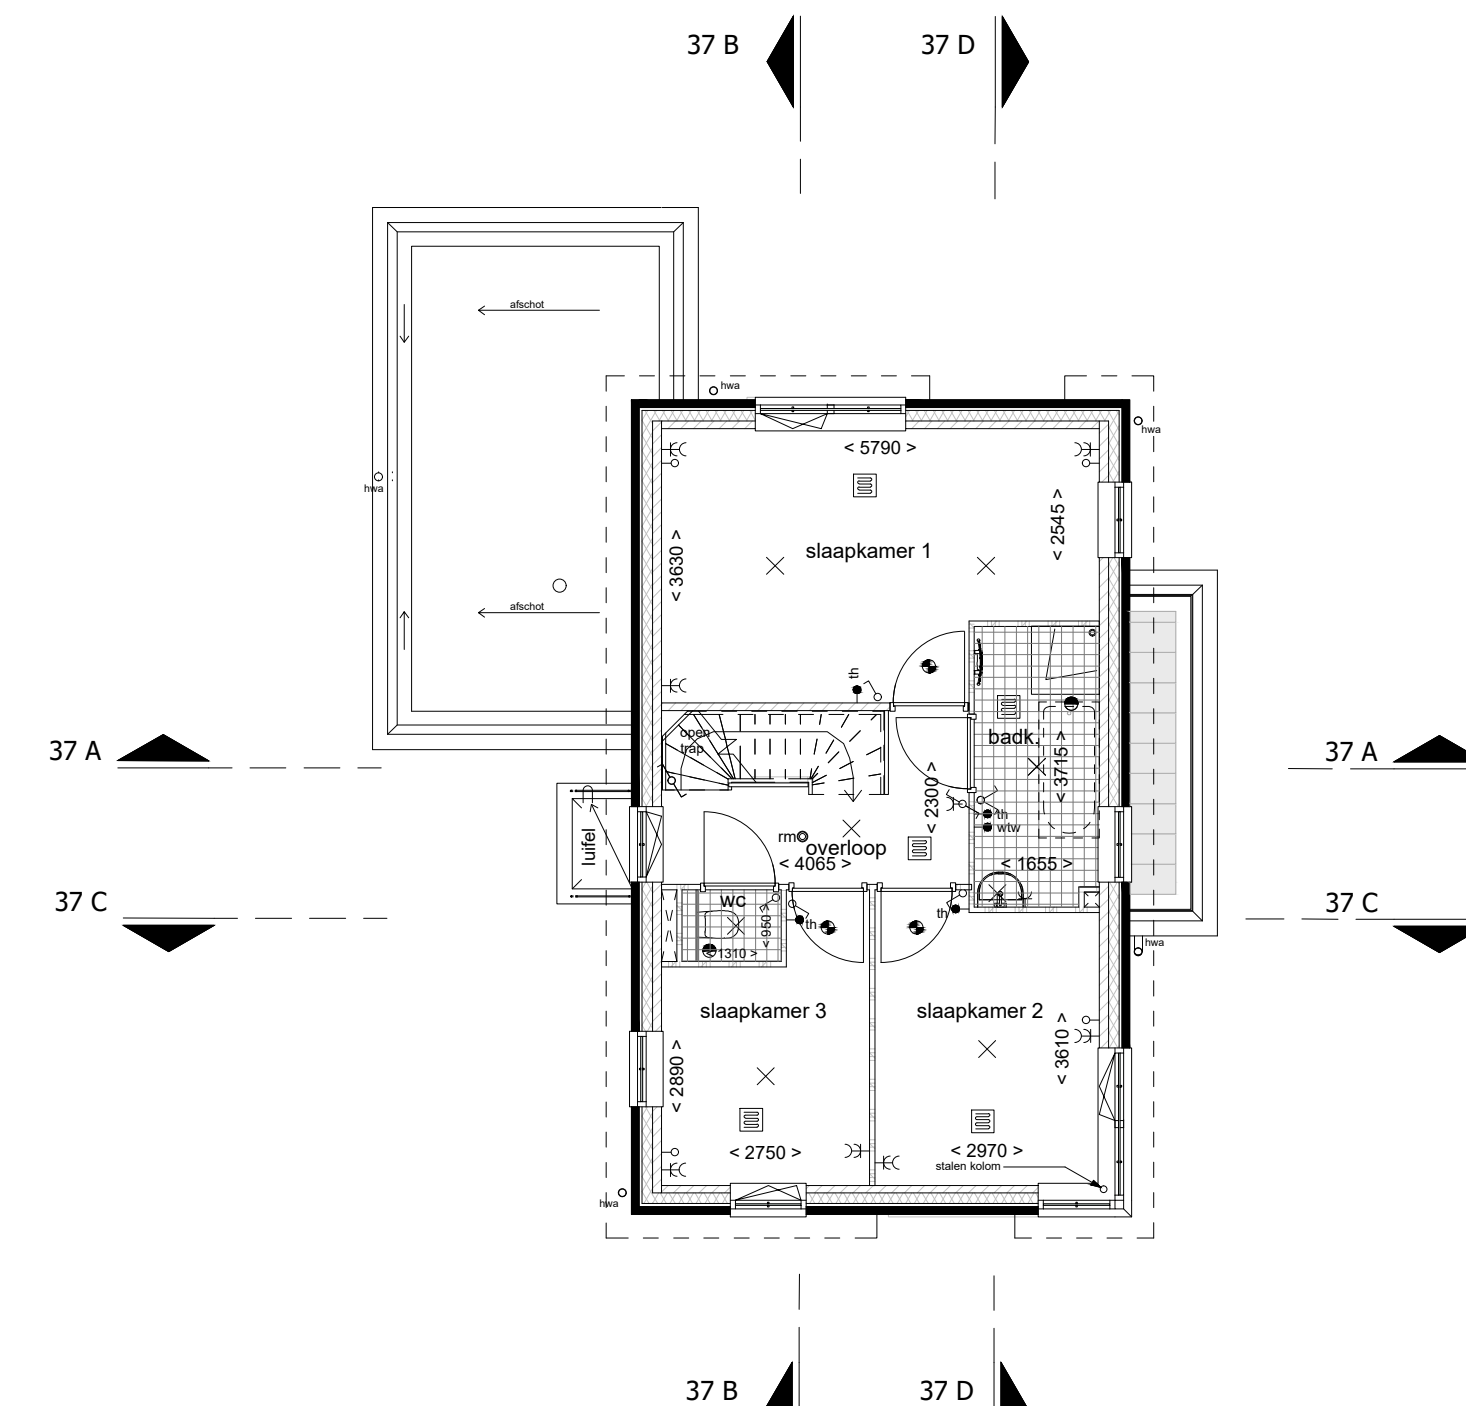

1ste verdieping

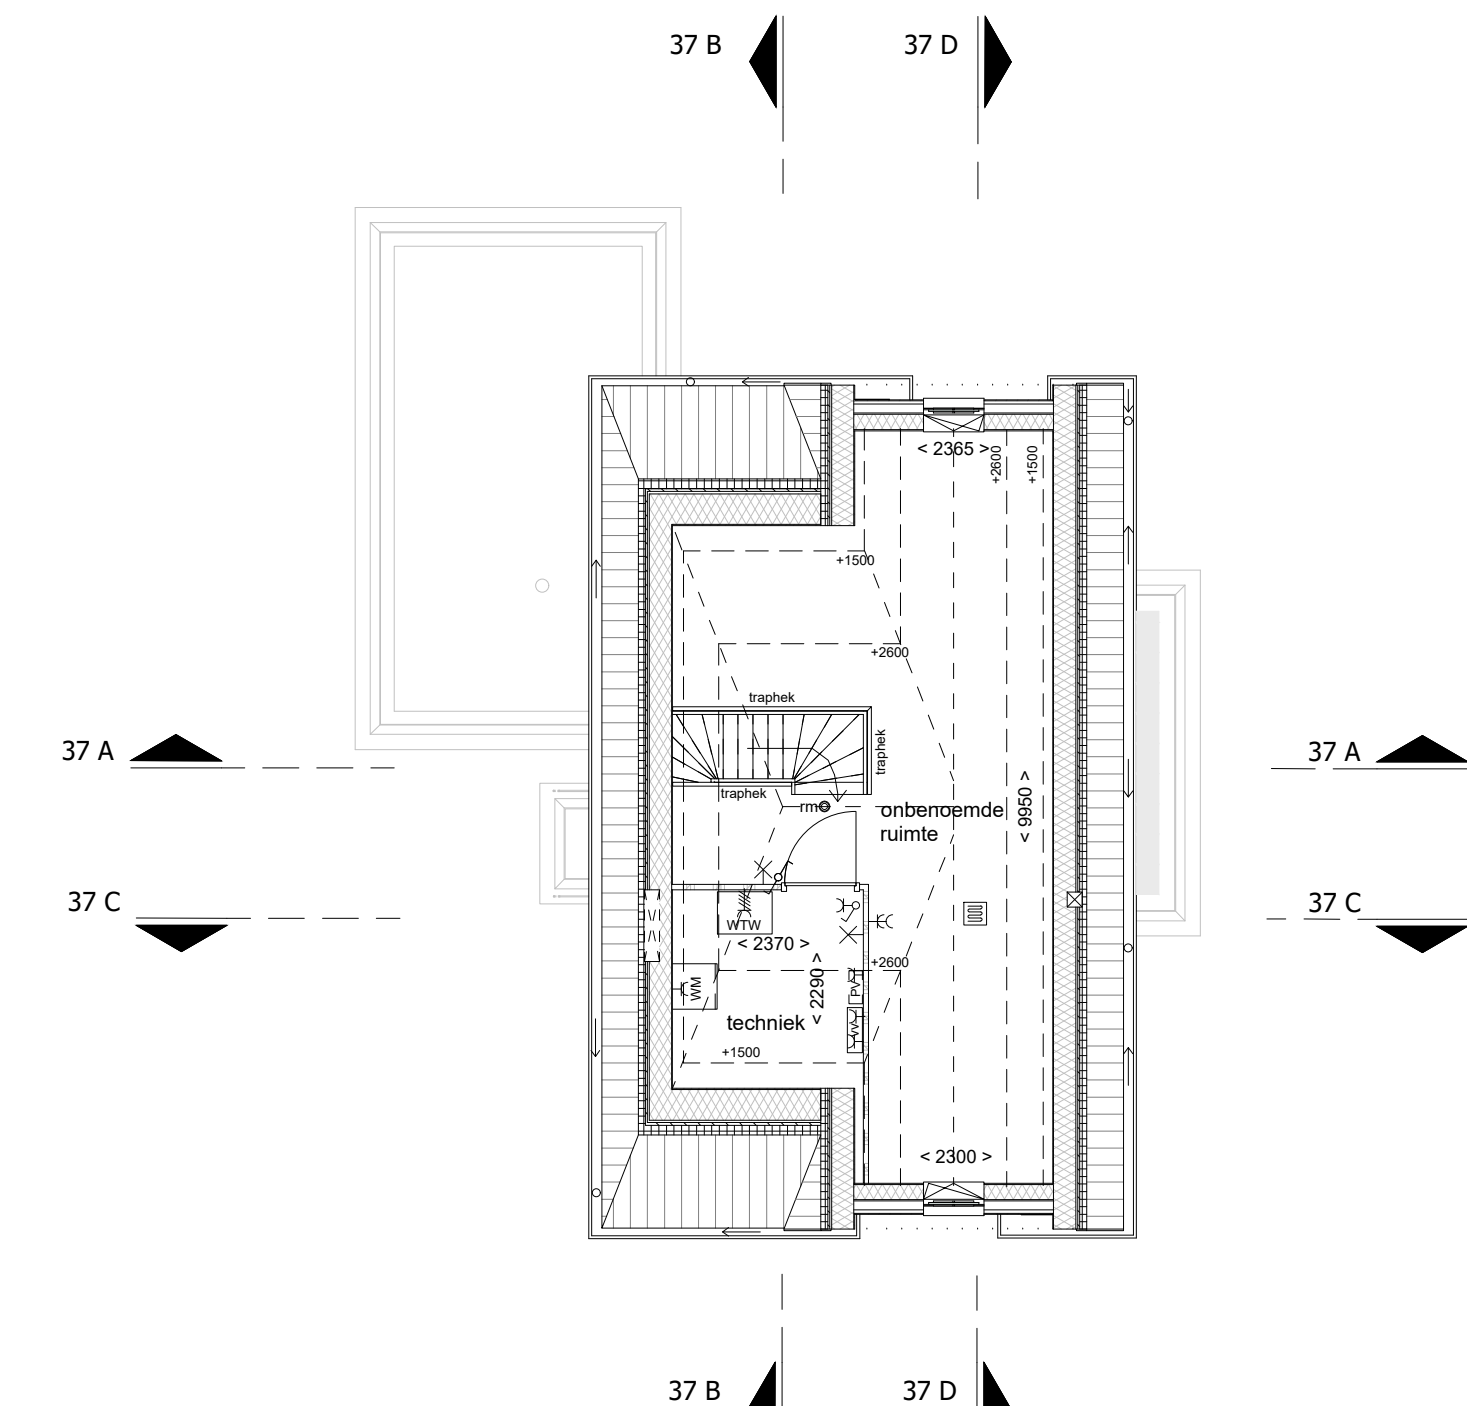


2de verdieping

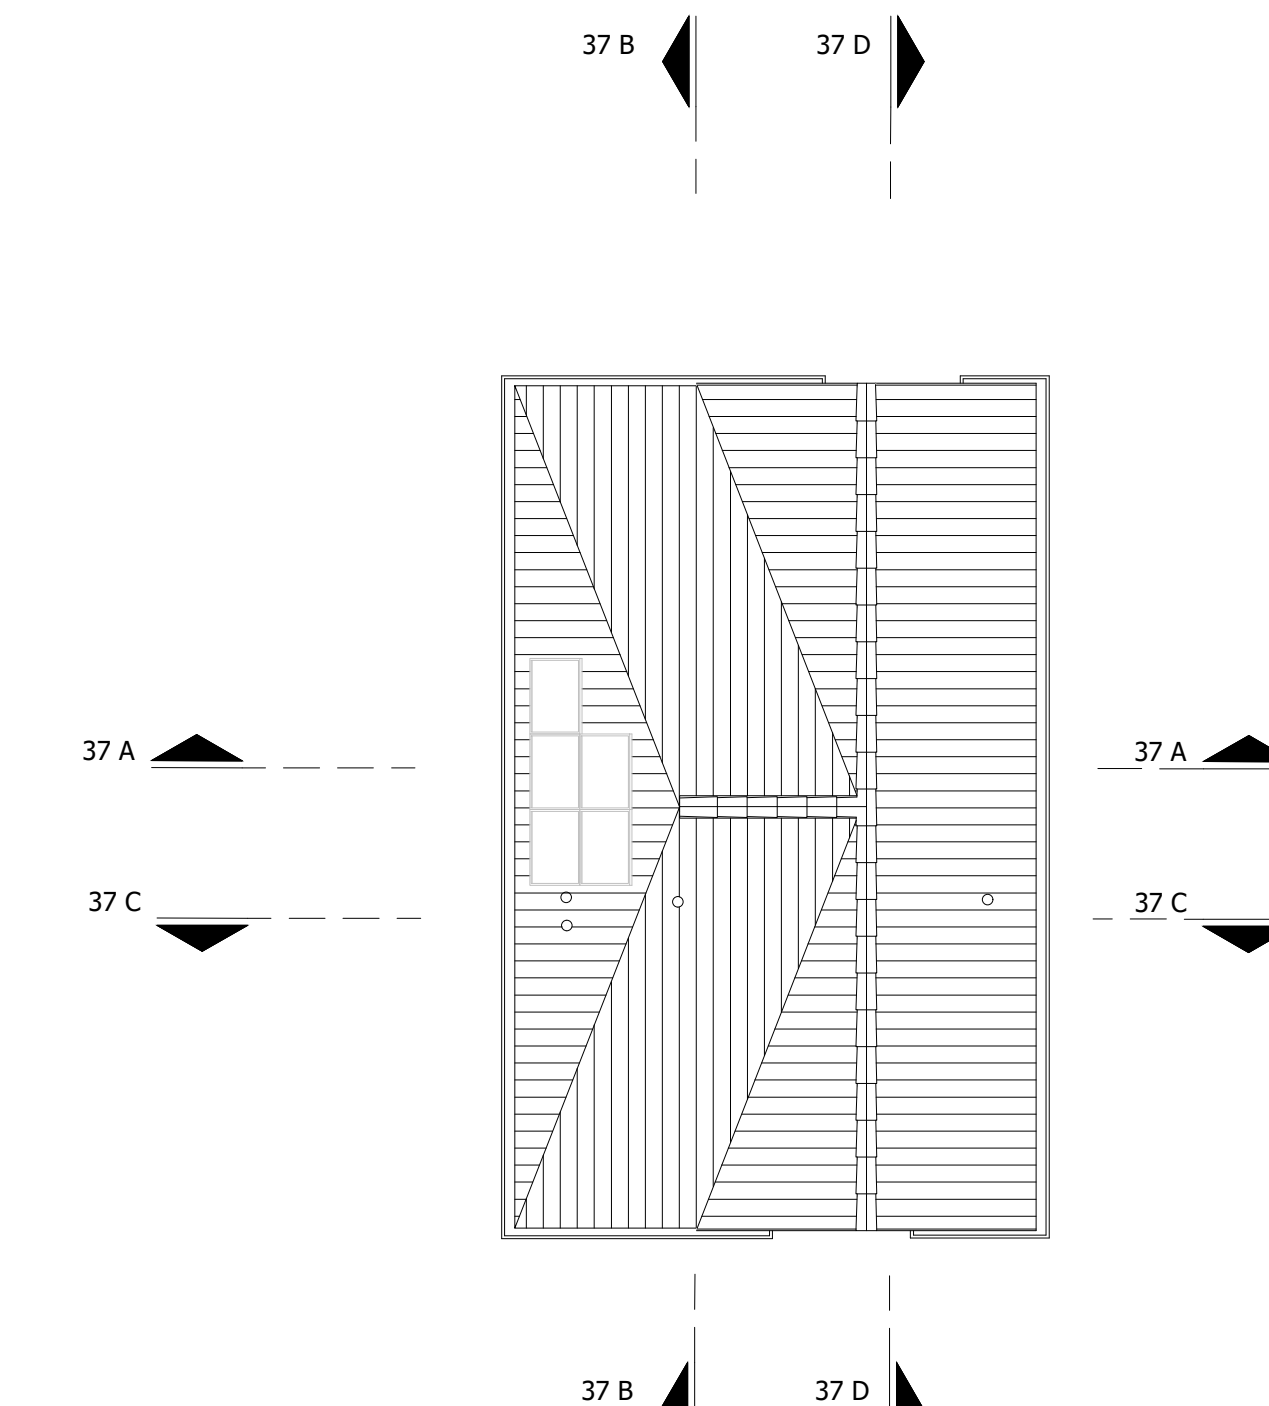

dak


3D impressies (ter indicatie)
Aan de 3D impressies kunnen geen rechten worden verleend !

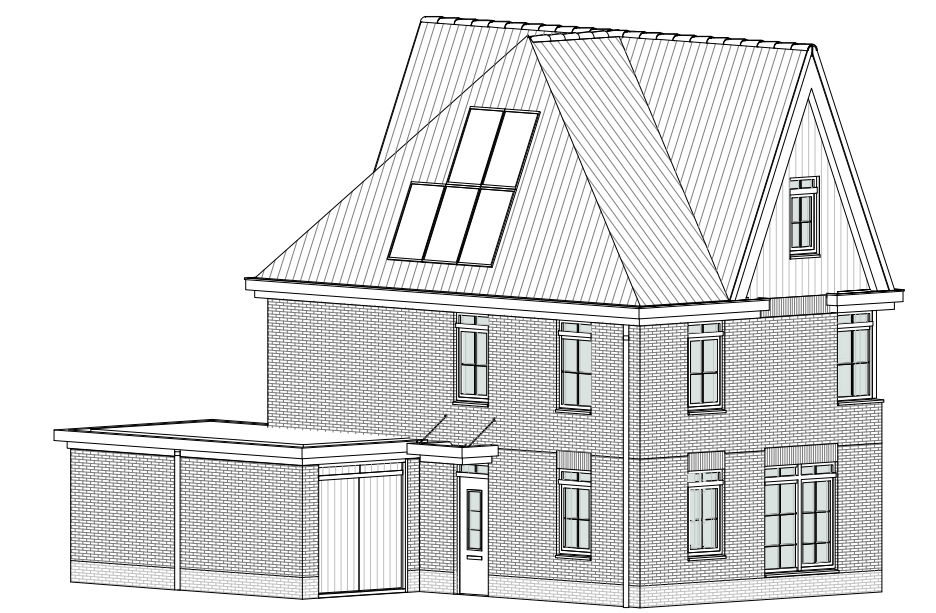


bnr 90 - 3D voorzijde




bnr 90 - 3D achterzijde

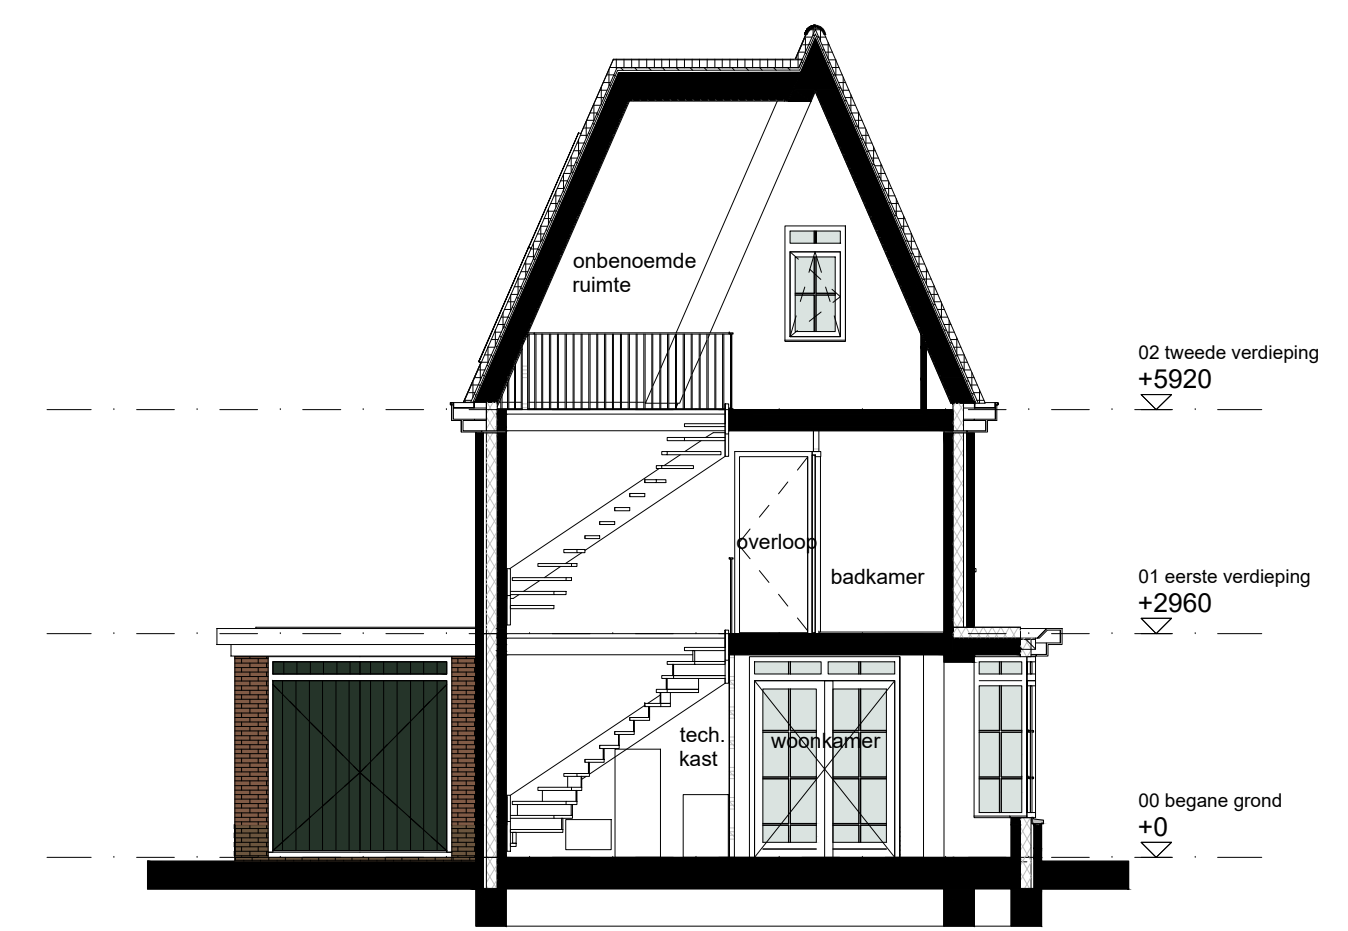


Doorsnede 37 A - A

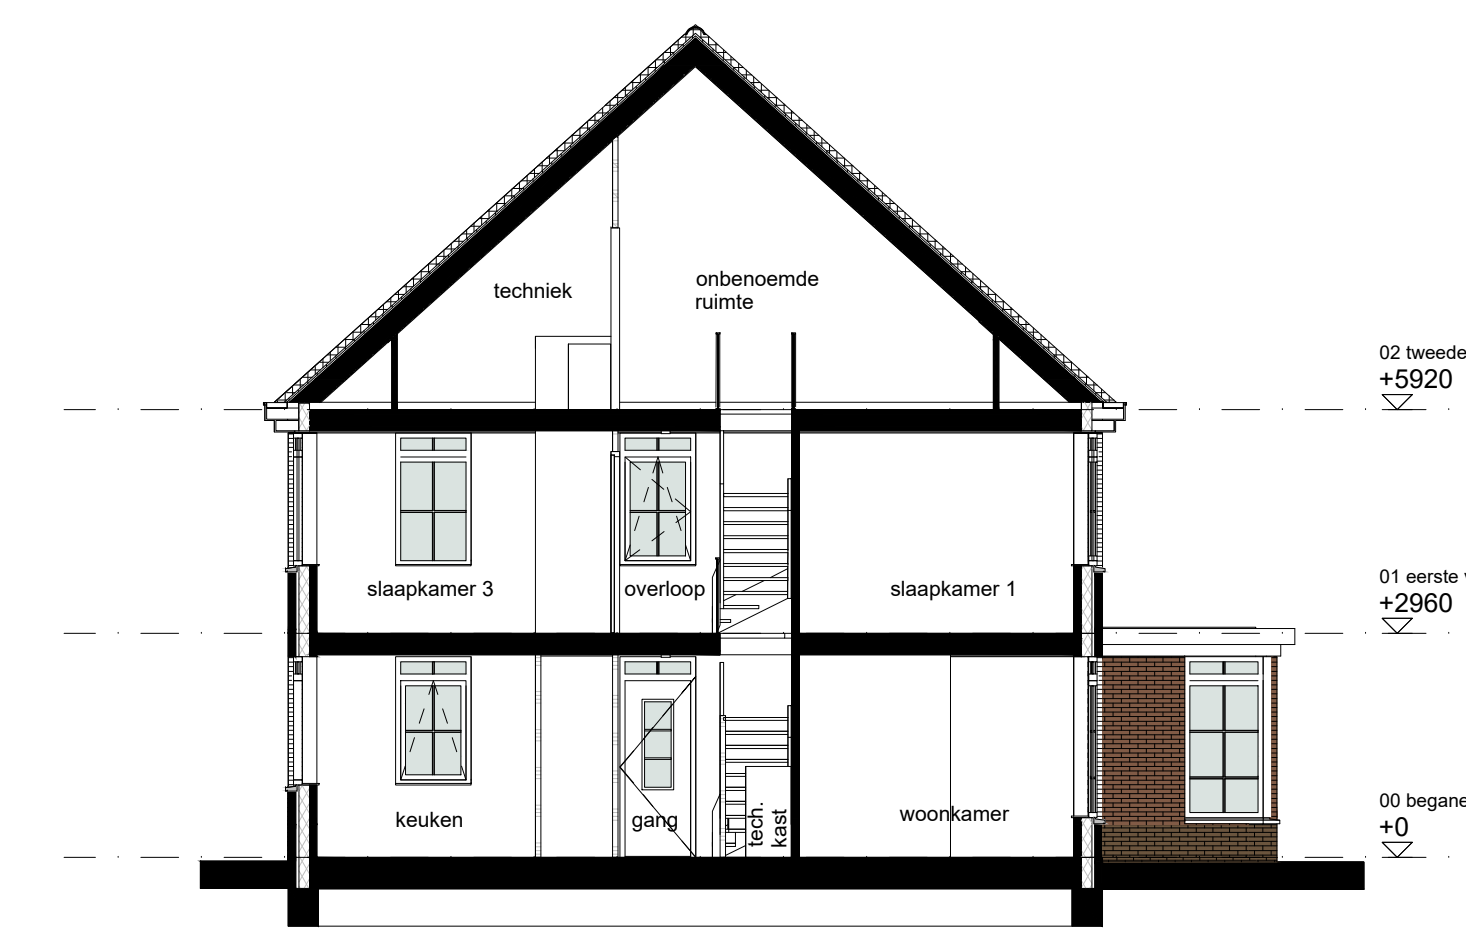


Doorsnede 37 A - A

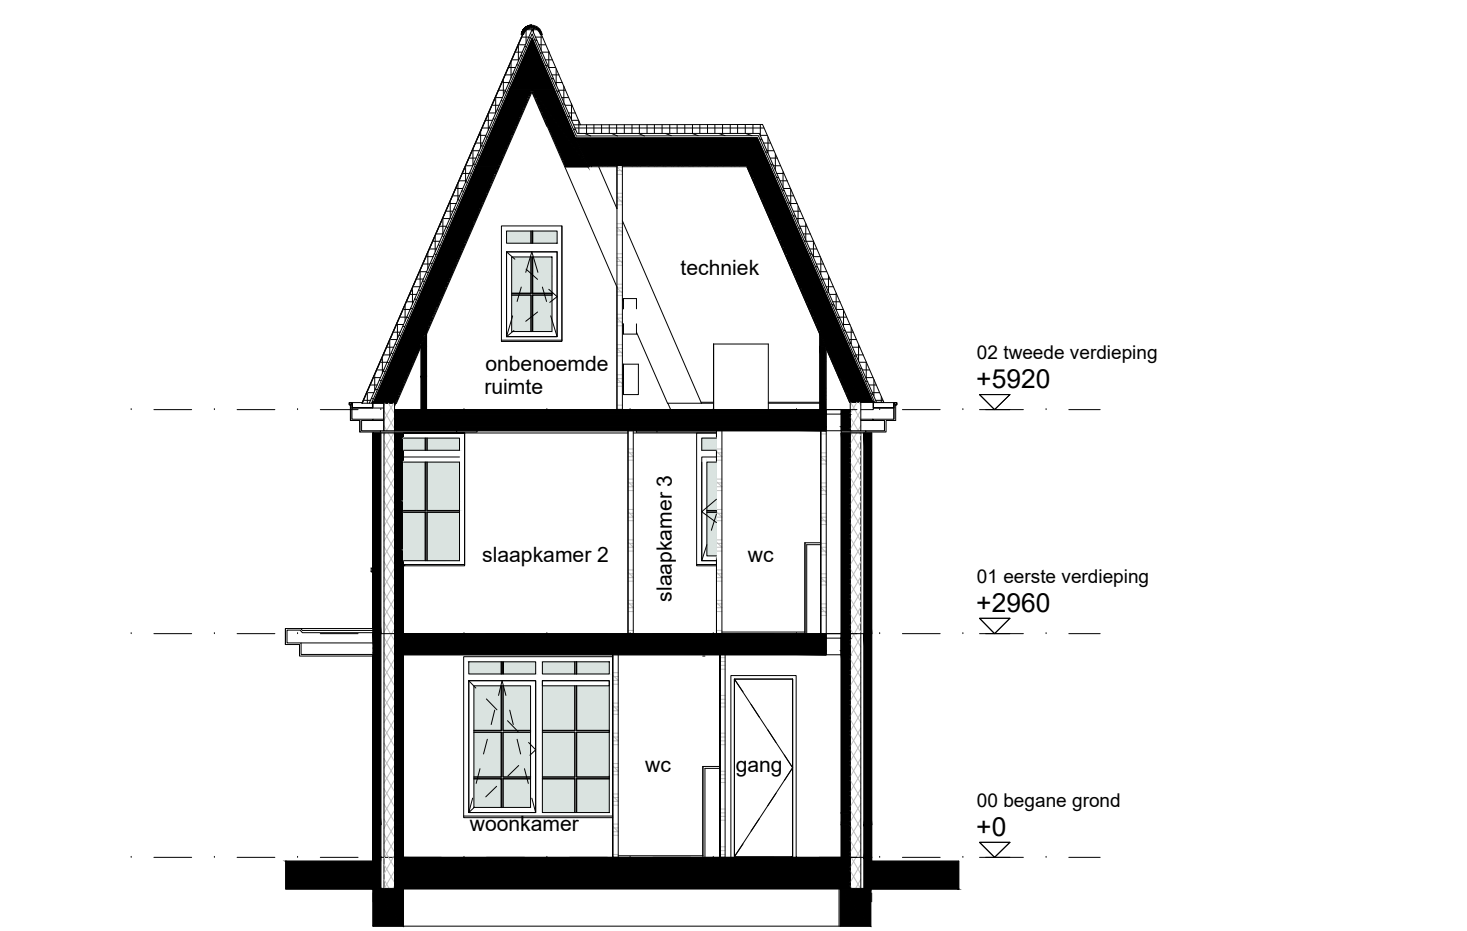

Doorsnede 37 A - A

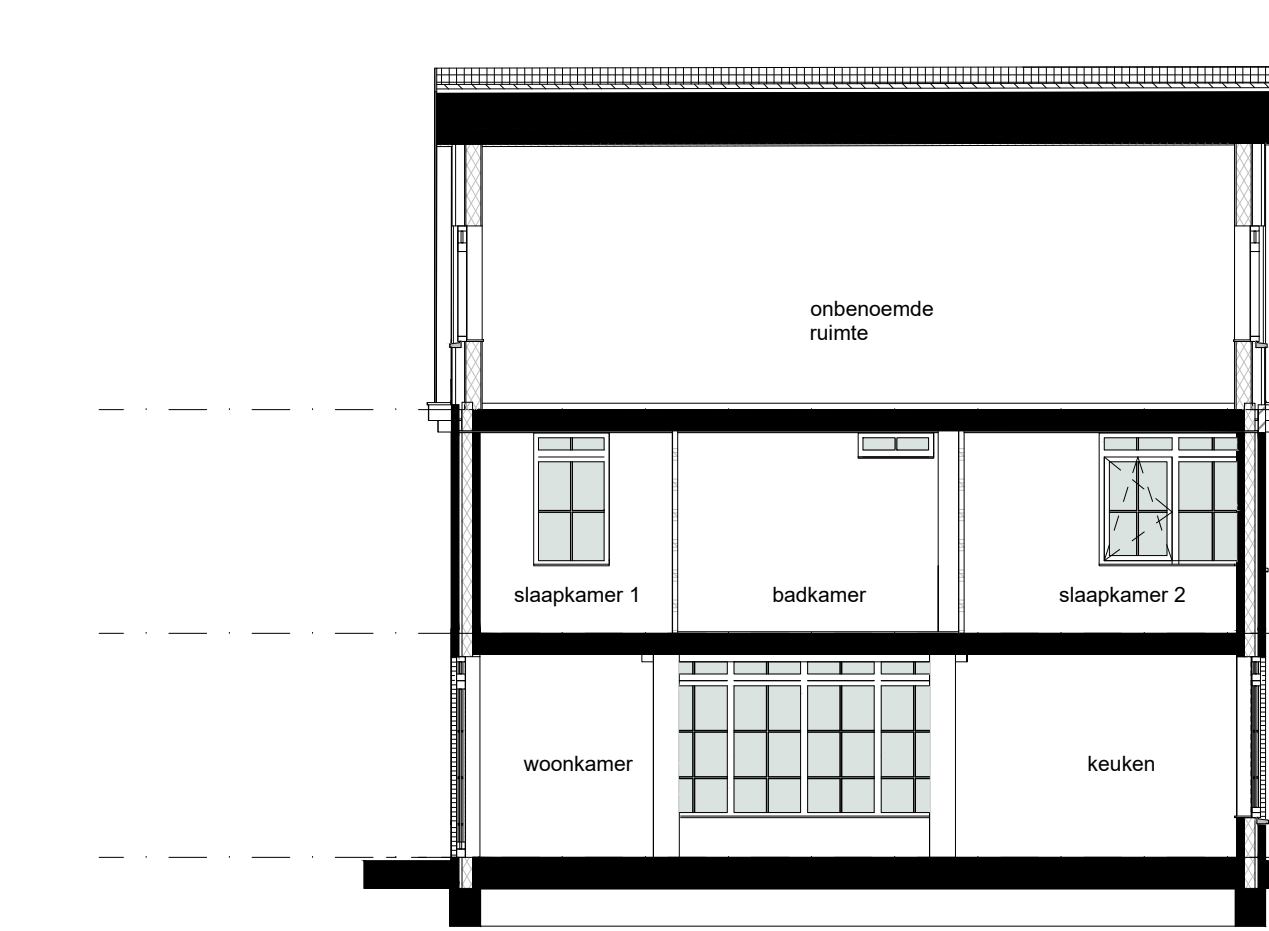

Doorsnede 37 A - A

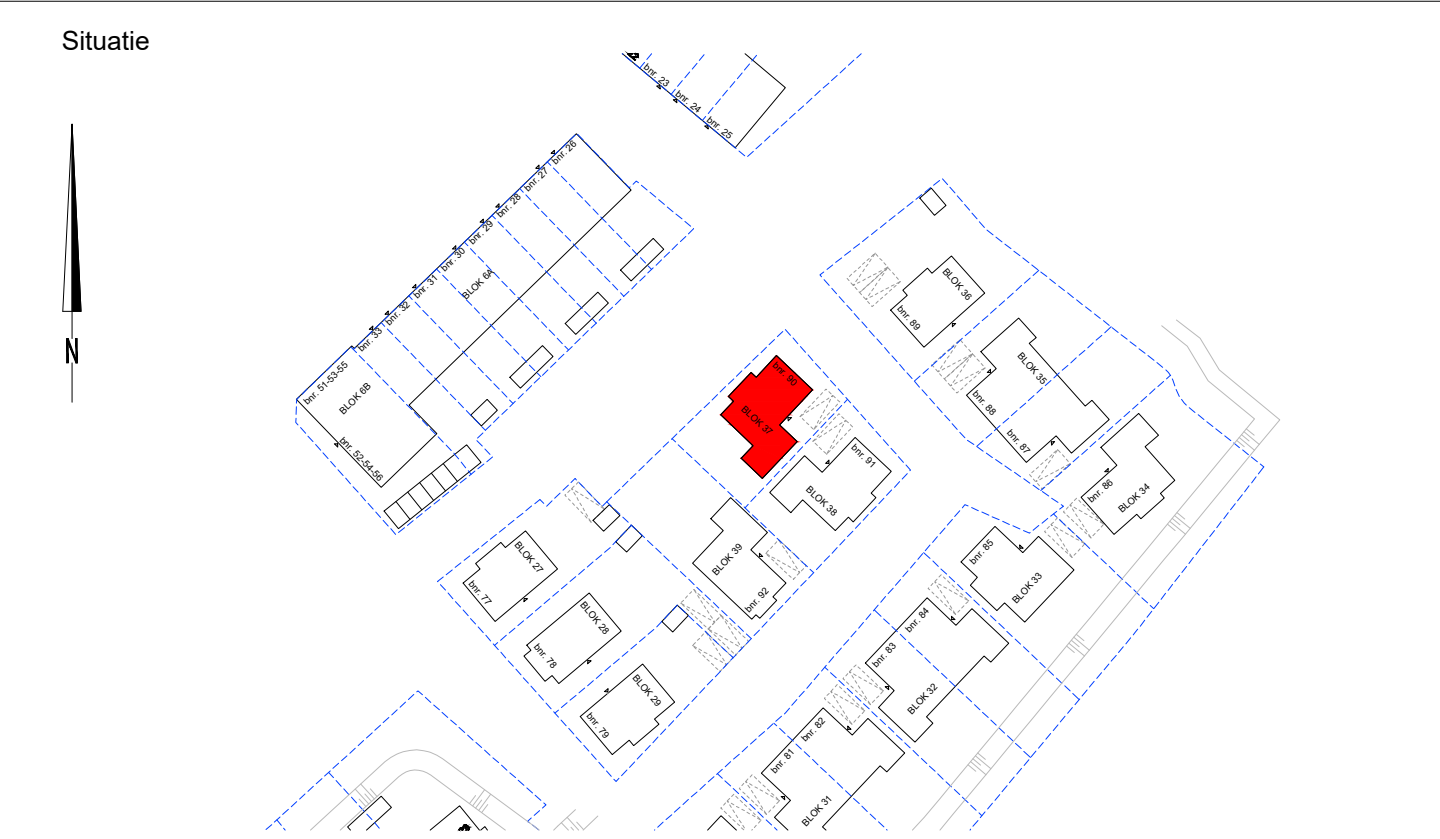

Bloknummer 37 / Bouwnummer 90

opmerking:
- alle maten zijn ca maten, kleine afwijkingen zijn mogelijk
- plaats en afmeting van vloerverwarming verdeelers te bepalen door installateur

RODENRIJSE VELDEN
Weten aan de groene rand van Rotterdam

Project: Rodenrijse Velden te Berkel en Rodenrijs

Bladomschrijving: Blok 37 / bnr. 90

Bladnummer: VT-37-01

Schaal: 1:100

Datum: 13-03-2020 Wijziging A: B: