


000.100 OPTIE UITBOUW 1,2m  
 getekend: bnr 44, 46, 48, 49 (bnr 46, 48 eindwoning)  
 gespiegeld: bnr 47, 50 (bnr 47, 50 eindwoning)



achtergevel

doorsnede

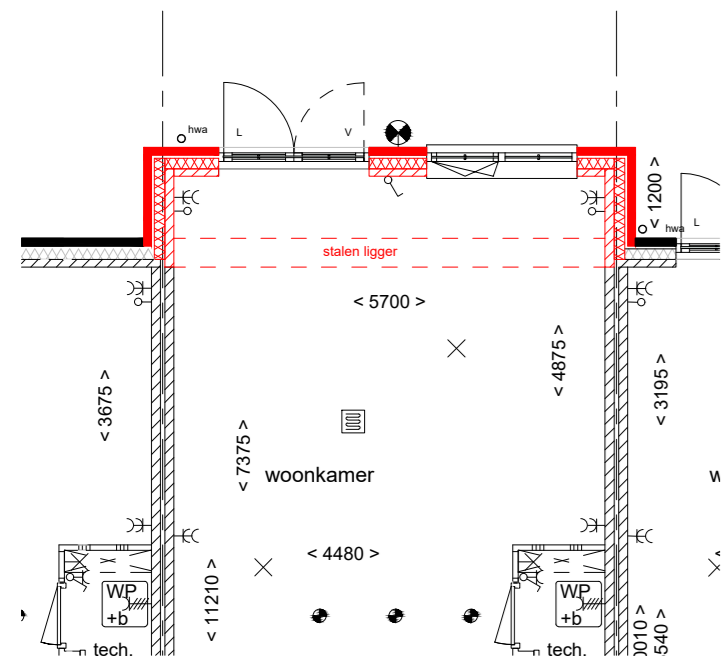

plattegrond


zijgevel

000.101 OPTIE UITBOUW 1,2m  
 getekend: bnr 43  
 gespiegeld:



achtergevel

doorsnede

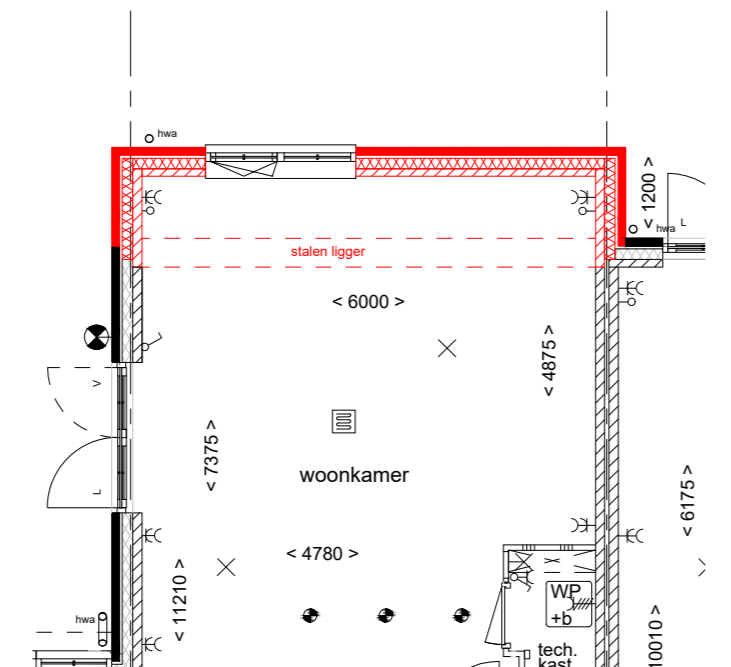

plattegrond


zijgevel

000.101 OPTIE UITBOUW 1,2m  
 getekend: bnr 45  
 gespiegeld:



achtergevel


doorsnede

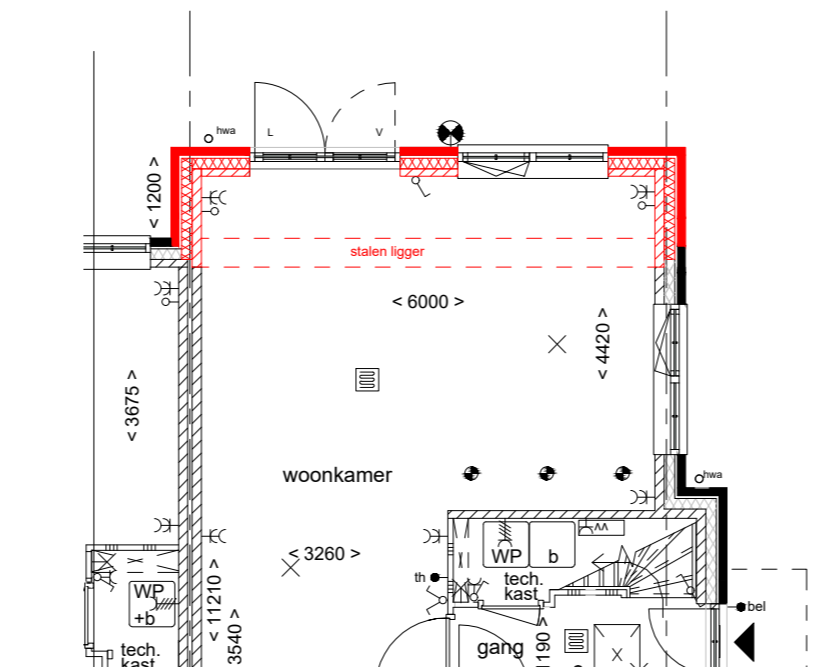

plattegrond


zijgevel

000.200 OPTIE UITBOUW 2,4m  
 getekend: bnr 44, 46, 48, 49 (bnr 46, 49 eindwoning)  
 gespiegeld: bnr 47, 50 (bnr 47, 50 eindwoning)

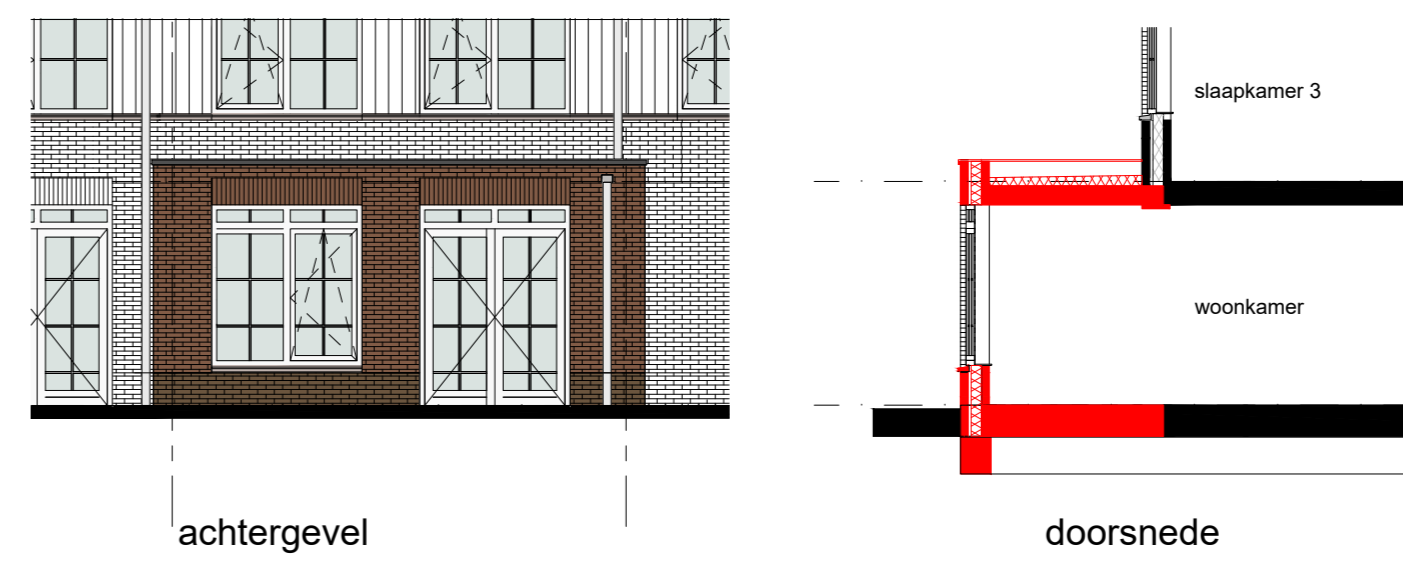

achtergevel


doorsnede

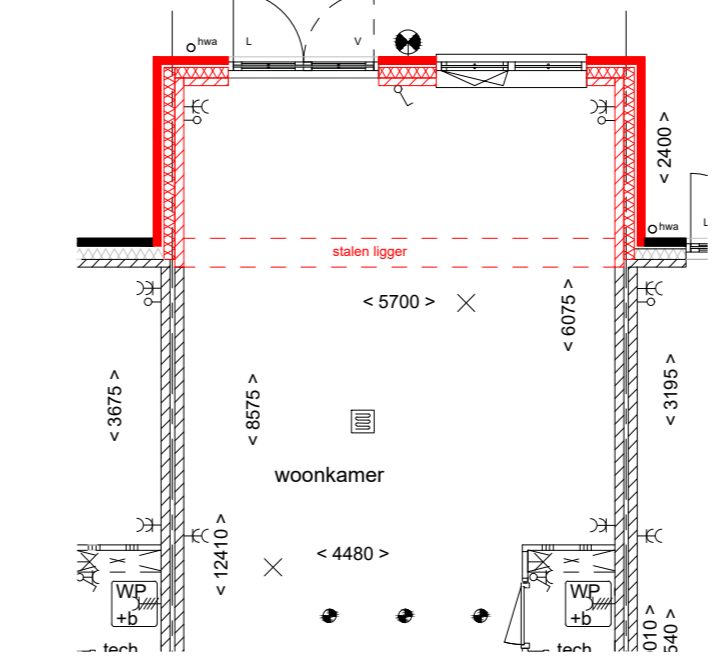

plattegrond


zijgevel

000.201 OPTIE UITBOUW 2,4m  
 getekend: bnr 43  
 gespiegeld:

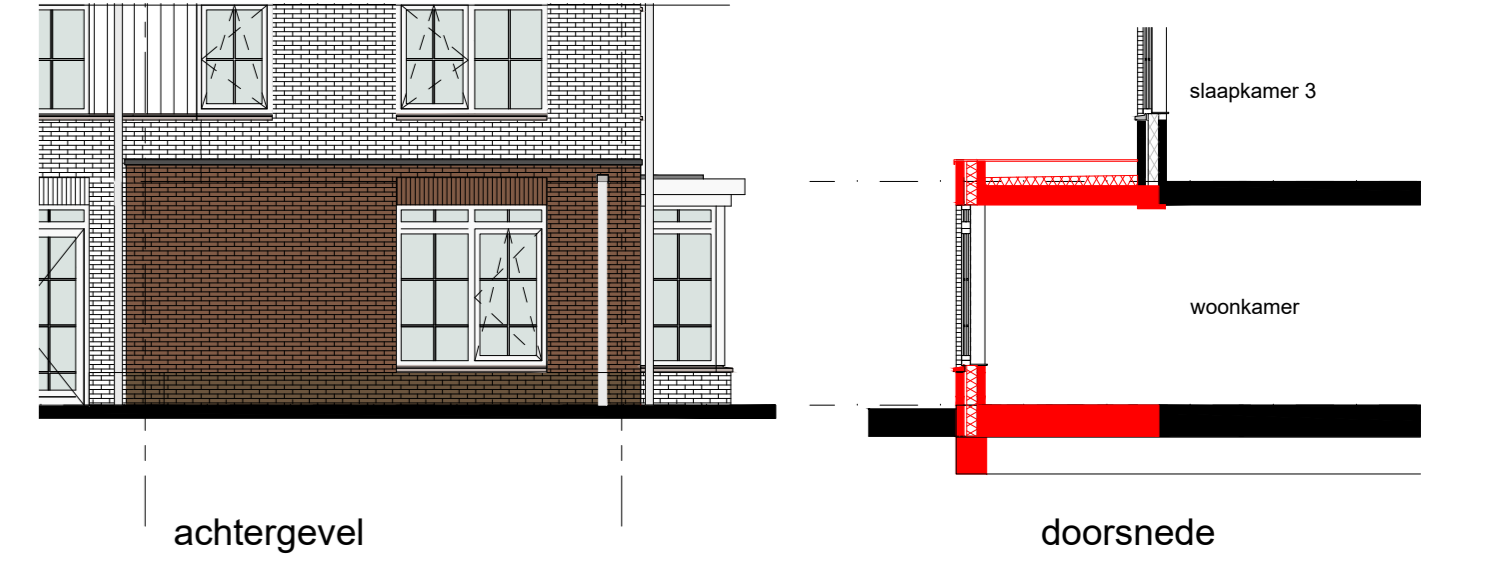

achtergevel


doorsnede

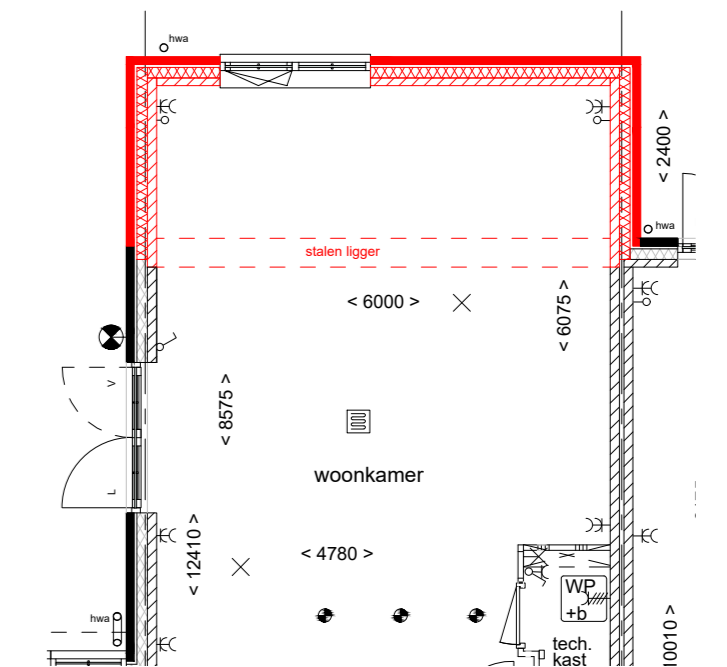

plattegrond


zijgevel

000.201 OPTIE UITBOUW 2,4m  
 getekend: bnr 45  
 gespiegeld:

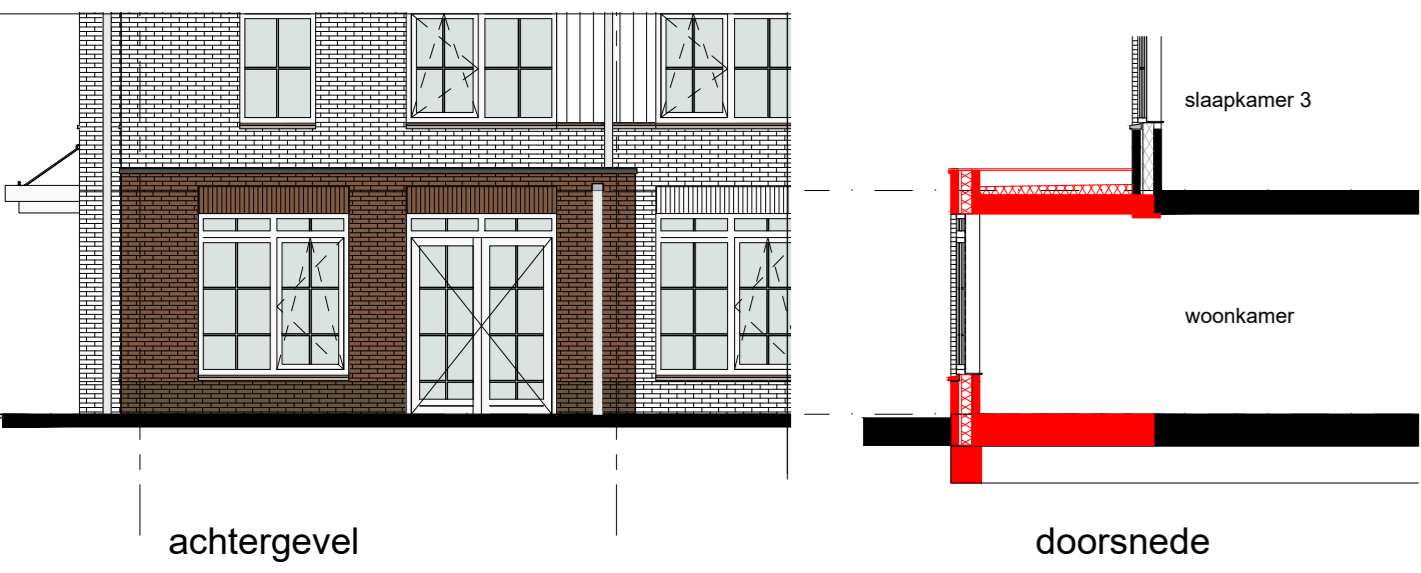

achtergevel

doorsnede

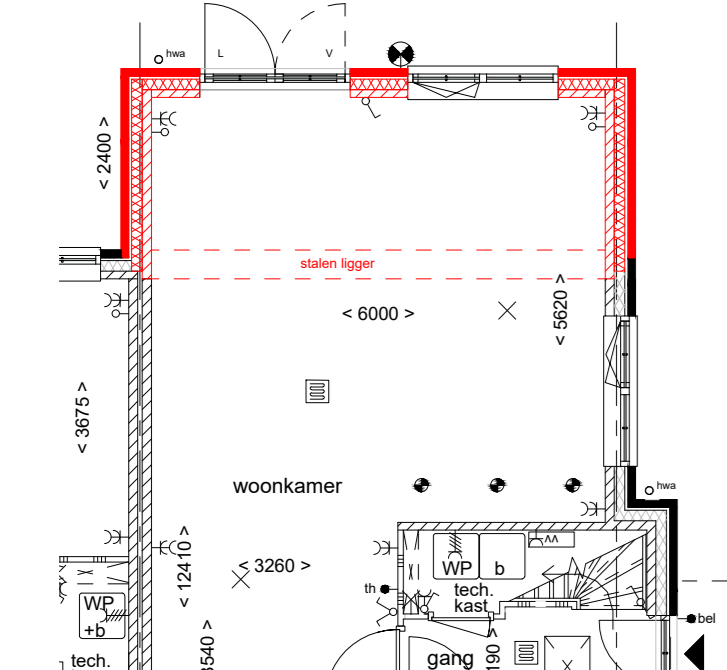


plattegrond

zijgevel

000.315 OPTIE dubbele DEUR  
 getekend: bnr 43  
 gespiegeld:



achtergevel

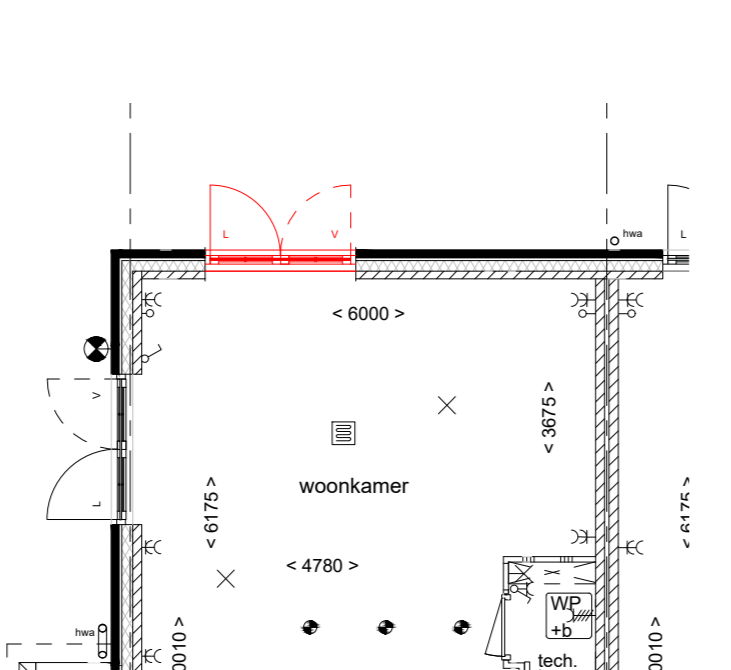


plattegrond

200.050 OPTIE DAKKAPEL ACHTERZIJDE  
 getekend: bnr 44  
 gespiegeld:



achtergevel

doorsnede

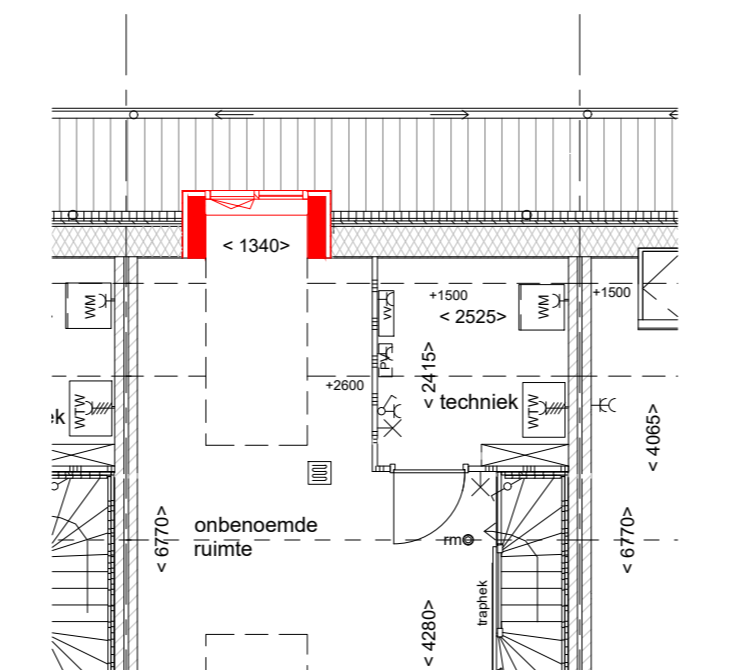


plattegrond

200.060 OPTIE DAKKAPEL VOORGEVEL  
 getekend: bnr 49  
 gespiegeld:




achtergevel

doorsnede

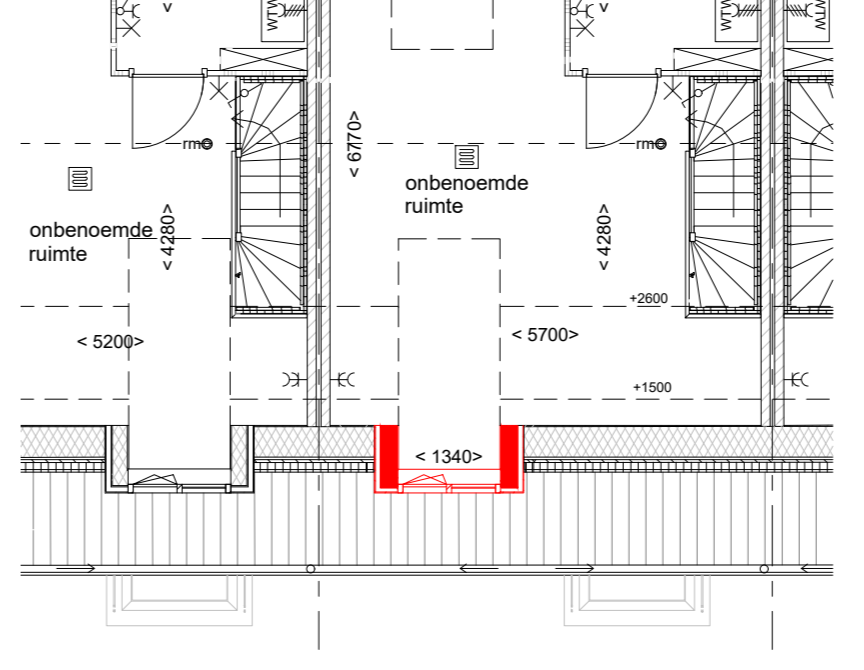


plattegrond

200.070 OPTIE DAKKAPEL ZIJGEVEL  
 getekend: bnr 43, 46  
 gespiegeld:

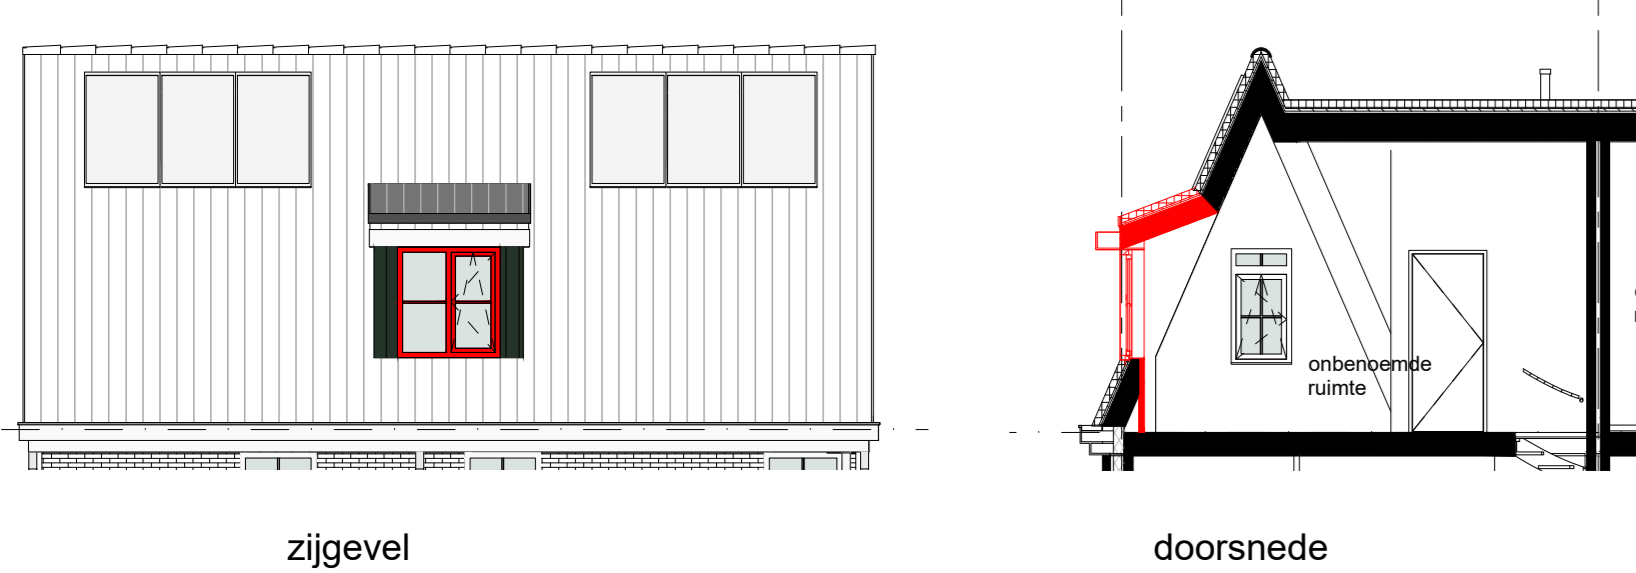

zijgevel

doorsnede

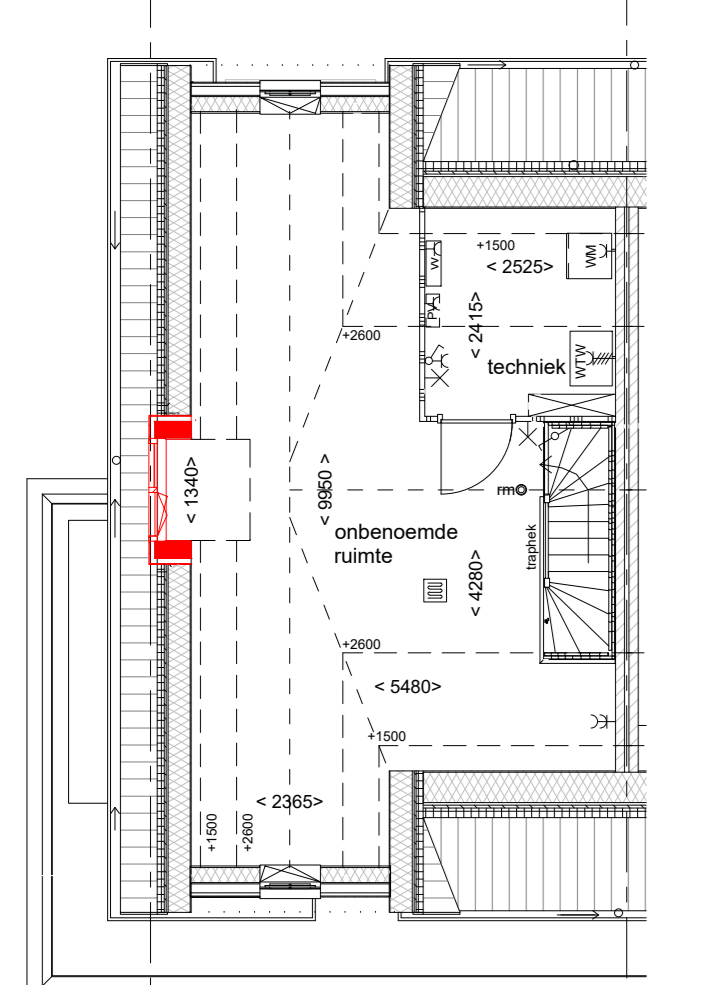

plattegrond

Renvooi bouwkundig	
	oranje-bruin metselwerk
	donkerbruin metselwerk
	gevelbeplating
	houten delen berging
	op plattegrond, metselwerk
	op plattegrond, kalkzandsteen
	op plattegrond, lichte scheidingswanden
	schacht
	dakdoorvoer
	entree woning

Renvooi installaties			
	- schel		- enkele wandcontactdoos
	- beeldlukkert		- dubbele wandcontactdoos
	- aansluitpunt kooktoestel		opmerking: aansluitpunten wod boven aanrecht op +1200mm
	- aansluitpunt boiler loos		- enkelepolige schakelaar
	- aansluitpunt onbedraad		- dubbelepolige schakelaar
	- enkele wandcontactdoos		- wisselschakelaar
	- aansluitpunt koelkast		- lichtpunt plafond
	- aansluitpunt afzuigkap		- lichtpunt wand
	- aansluitpunt vaatwasser		- lichtpunt wand buiten
	- aansluitpunt wasmachine		- armatuur wand buiten
	- aansluitpunt warmtepomp		- armatuur wand binnen
	- aansluitpunt wtw-unit		- met schemerschakeling
			- afzuigpunt mech. vent.
			- toevoerpunt mech. vent.
			- schakelaar tbv. wtw-unit
			- vloerverwarming
			- thermostaat
			opmerking: vloerverwarming hal aangesloten op woonkamer thermostaat vloerverwarming overloop aangesloten op badkamer thermostaat
			- E-radiator
			wtw - warmte terug winning ventilatieunit
			wp - warmtepomp
			b - boiler bij warmtepomp
			pv - opstelplaats omvormer l.b.v. PV panelen (indien benodigd)



Bloknummer 09 t/m 11  
 Bouwnummer 43 t/m 50

opmerking:  
 - alle maten zijn ca maten, kleine afwijkingen zijn mogelijk  
 - plaats en afmeting van vloerverwarming verdeelers te  
 bepalen door installateur

**Let op!**  
 Optie tekeningen zijn PRINCIPLE tekeningen.  
 Indien gekozen wordt voor een optie zal deze  
 verwerkt worden in de tekening van de woning.

**RODENRIJSE  
 VELDEN**  
 Wees aan de groene rand van Rotterdam

Project: Rodenrijse Velden te Berkel en Rodenrijs

Bladomschrijving: Optie tekeningen Blok 9 t/m 11 bnr. 43 t/m 50

Bladnummer: VT-OPTIE-11A

Schaal: 1:100

Datum: 13-03-2020 Wijziging A: B: