


000.100 OPTIE UITBOUW ca. 1,50m
getekend: bnr 70
gespiegeld: bnr 67



achtergevel
doorsnede

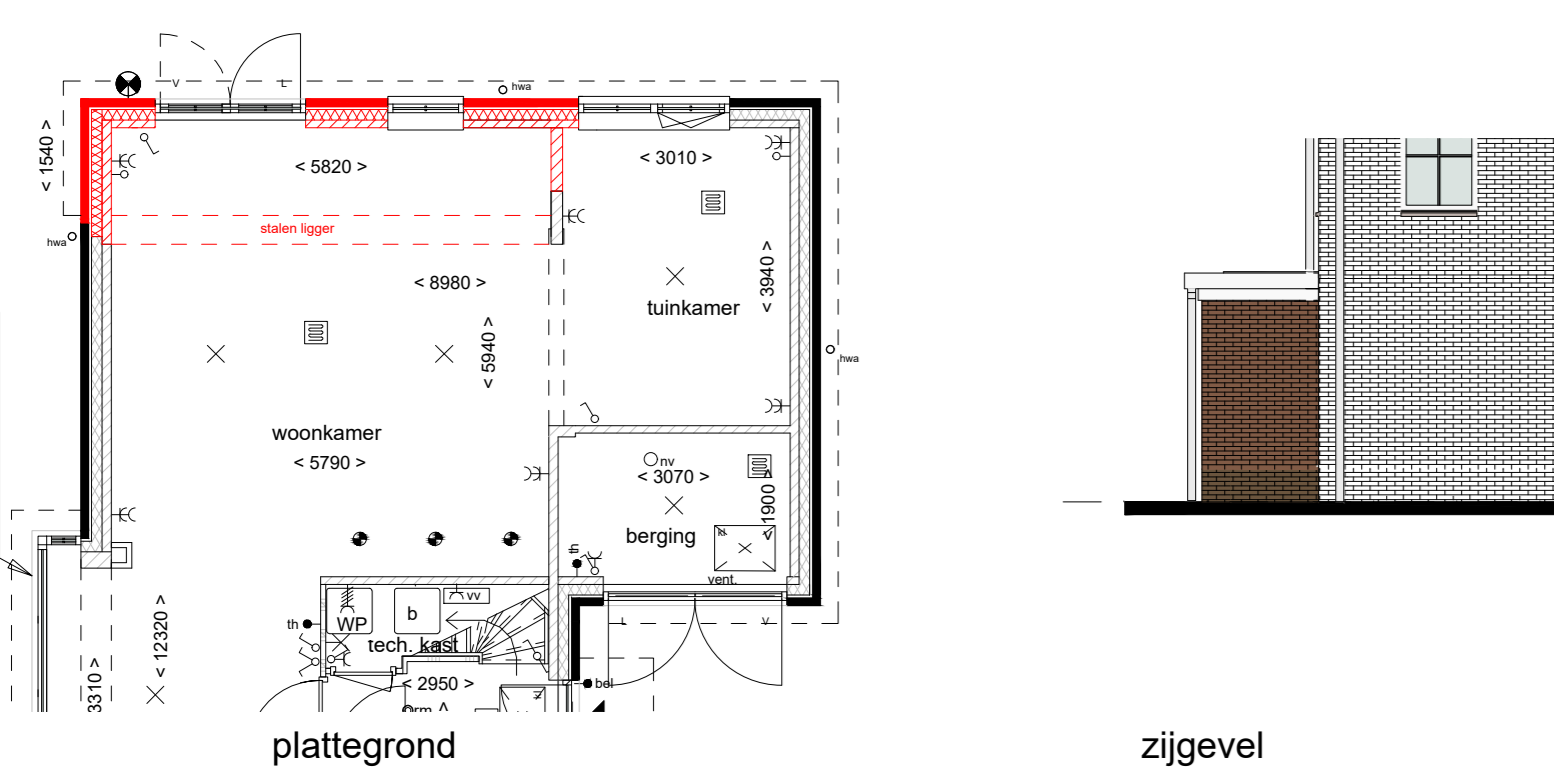


plattegrond
zijgevel

000.100A OPTIE UITBOUW ca. 2,30m
getekend: bnr 91, 92
gespiegeld: bnr 86, 89




achtergevel
doorsnede

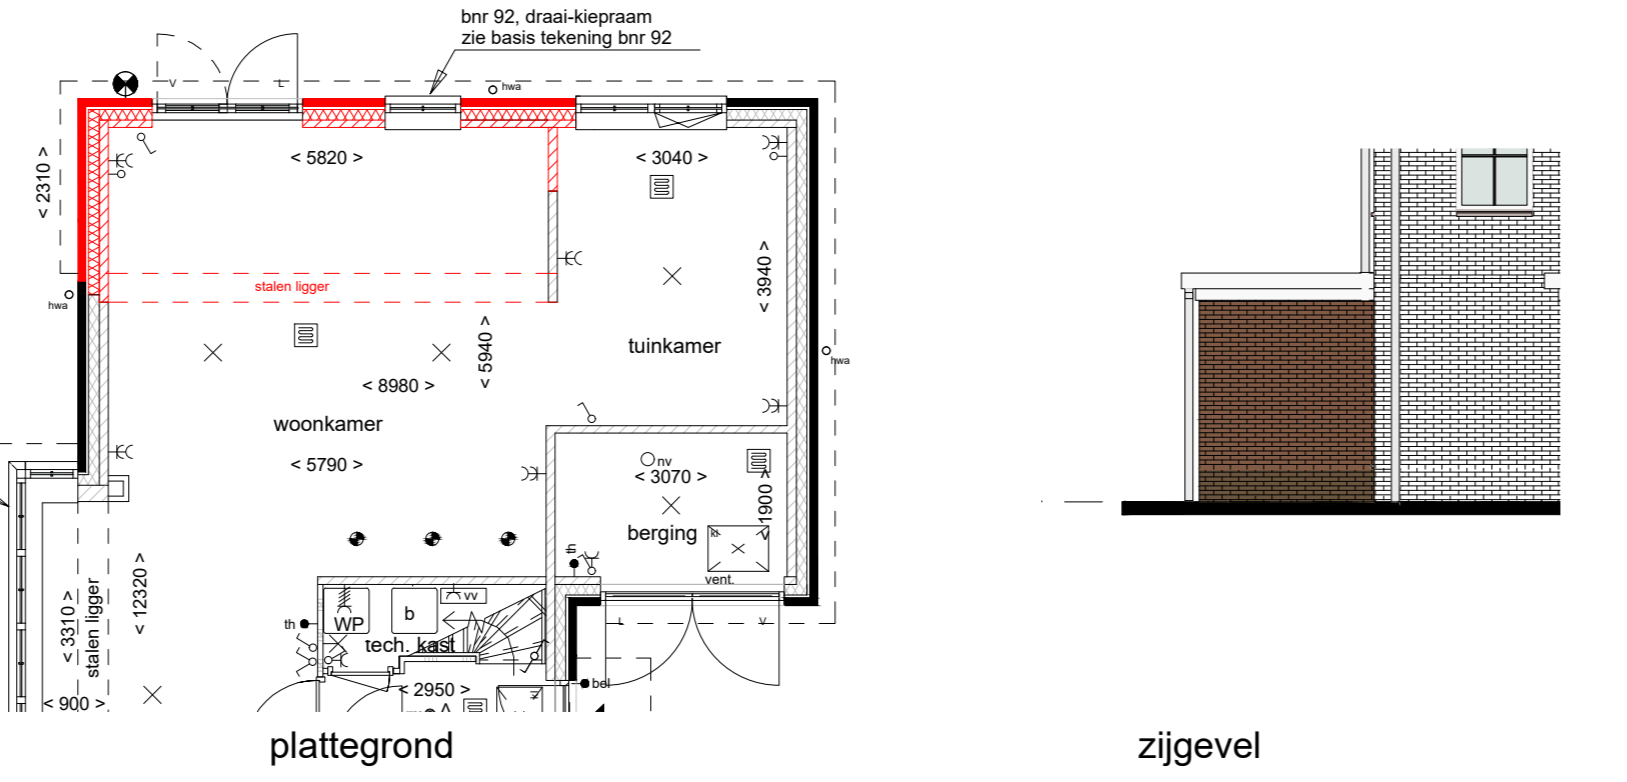


plattegrond
zijgevel

000.101 OPTIE UITBOUW 1,2m
getekend: bnr 58
gespiegeld:

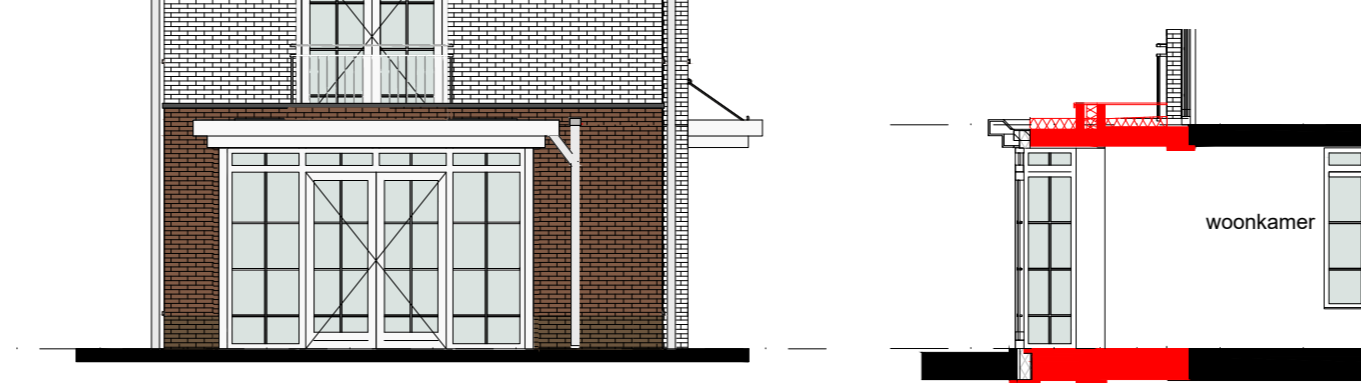


achtergevel
doorsnede

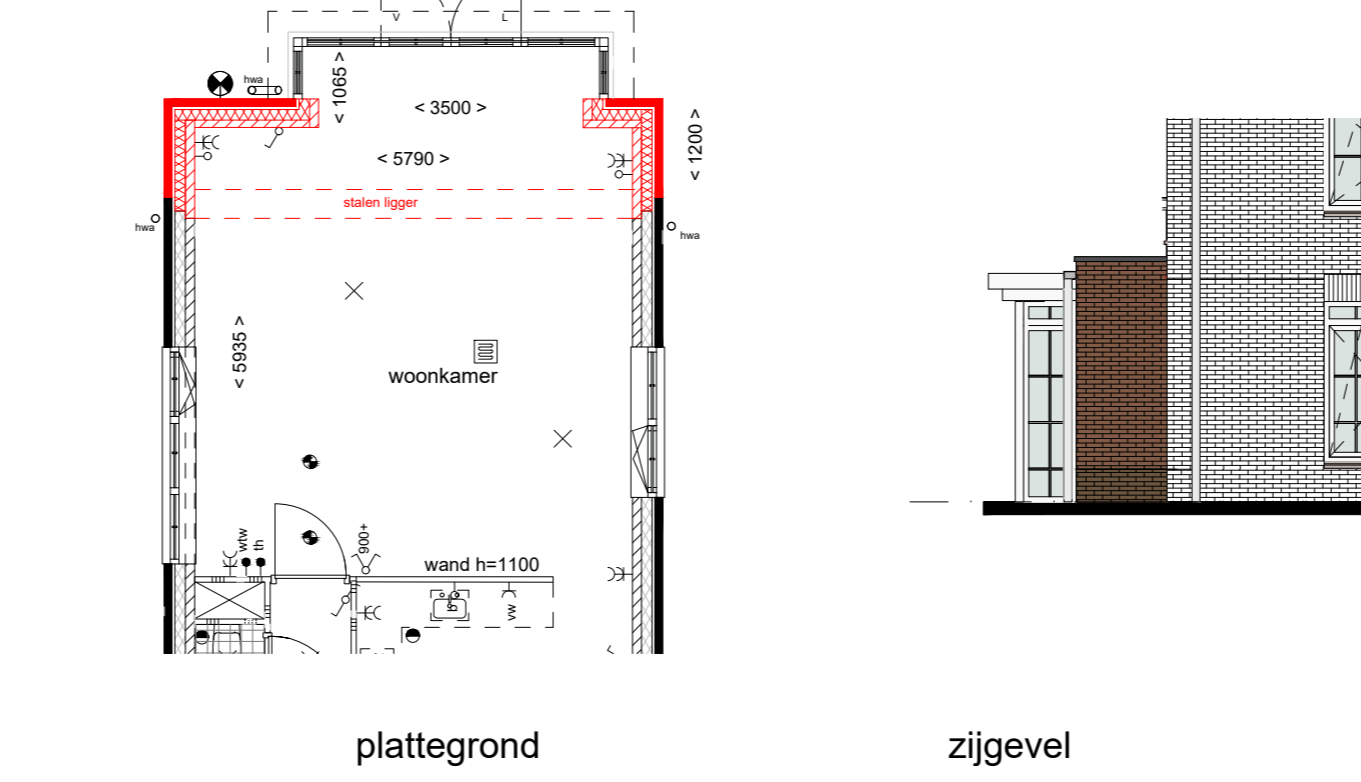


plattegrond
zijgevel

000.101 OPTIE UITBOUW 1,2m
getekend: bnr 71
gespiegeld: bnr 76

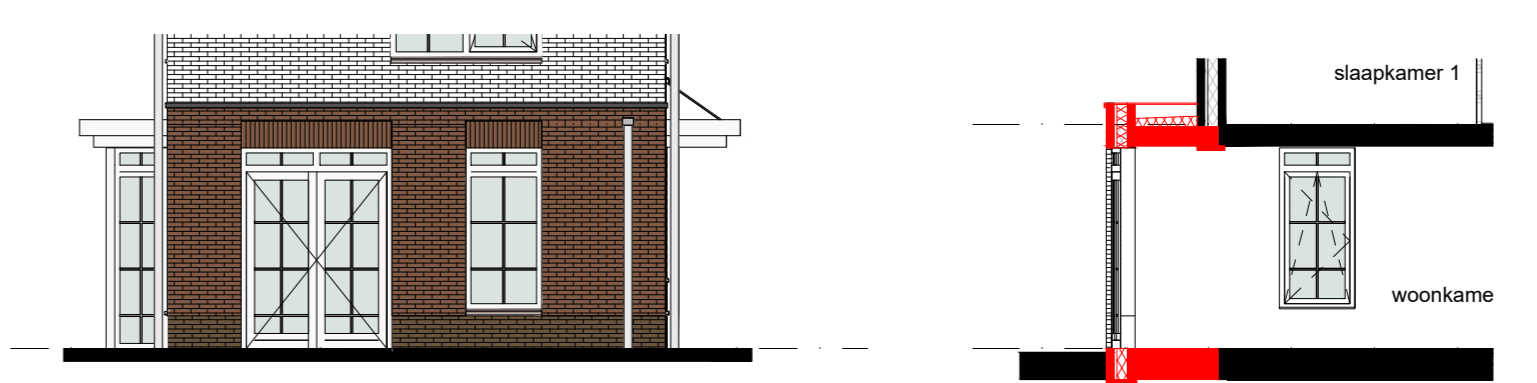


achtergevel
doorsnede

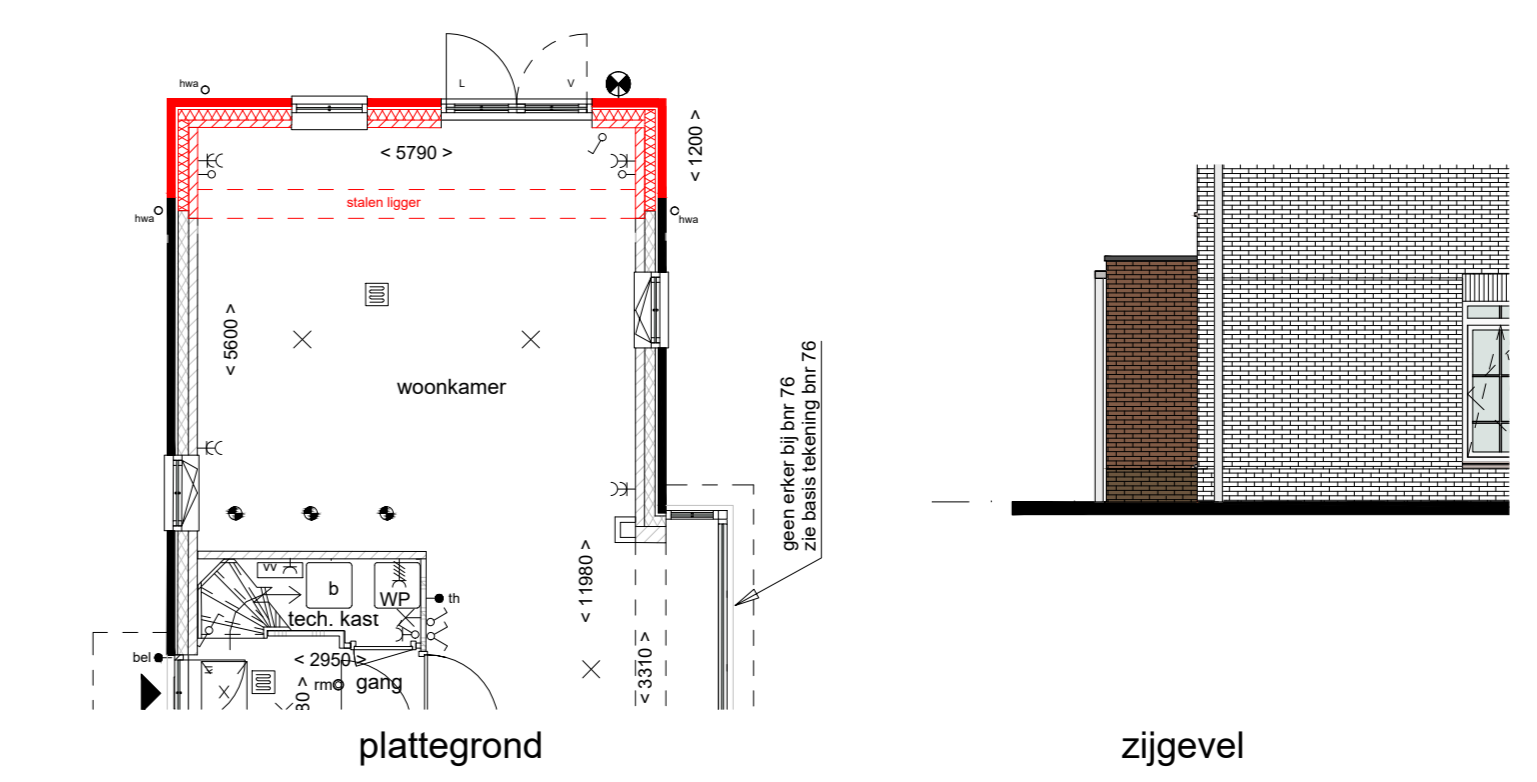


plattegrond
zijgevel

000.101 OPTIE UITBOUW 1,2m
getekend: bnr 79
gespiegeld: bnr 77, 78, 89

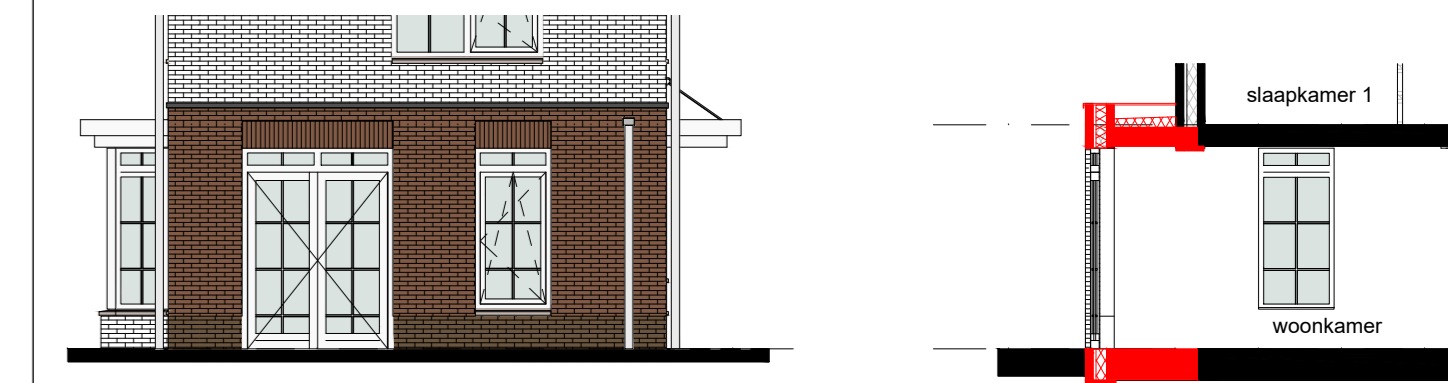


achtergevel
doorsnede

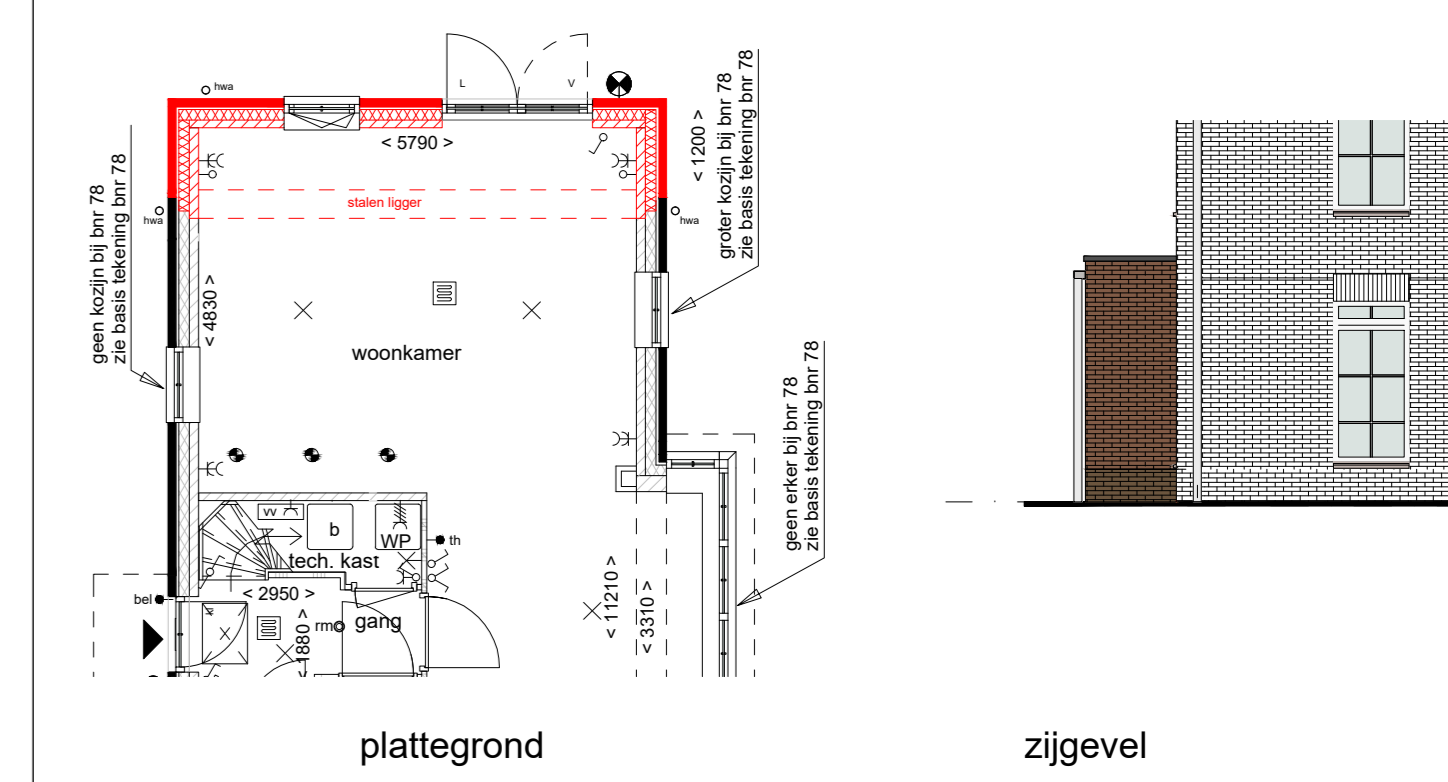


plattegrond
zijgevel

000.200 OPTIE UITBOUW 2,4m
getekend: bnr 58
gespiegeld:

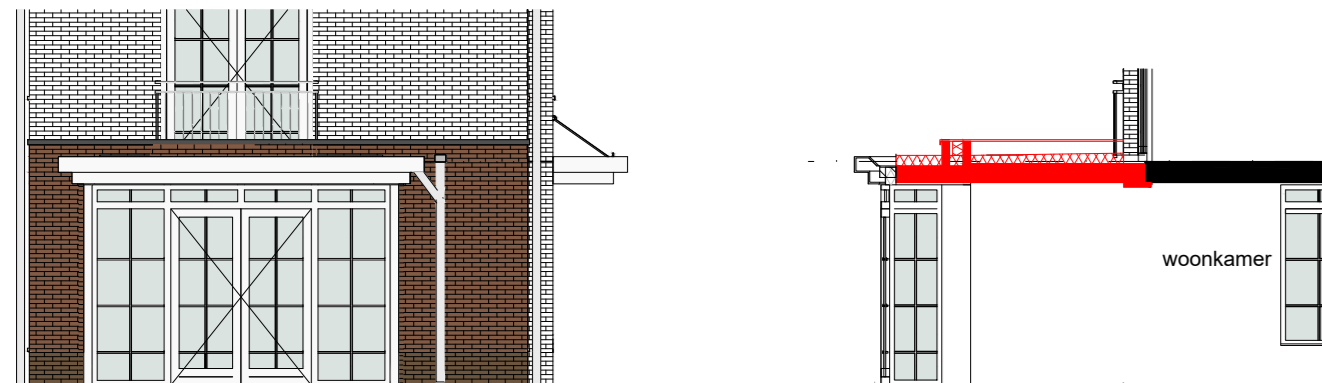


achtergevel
doorsnede

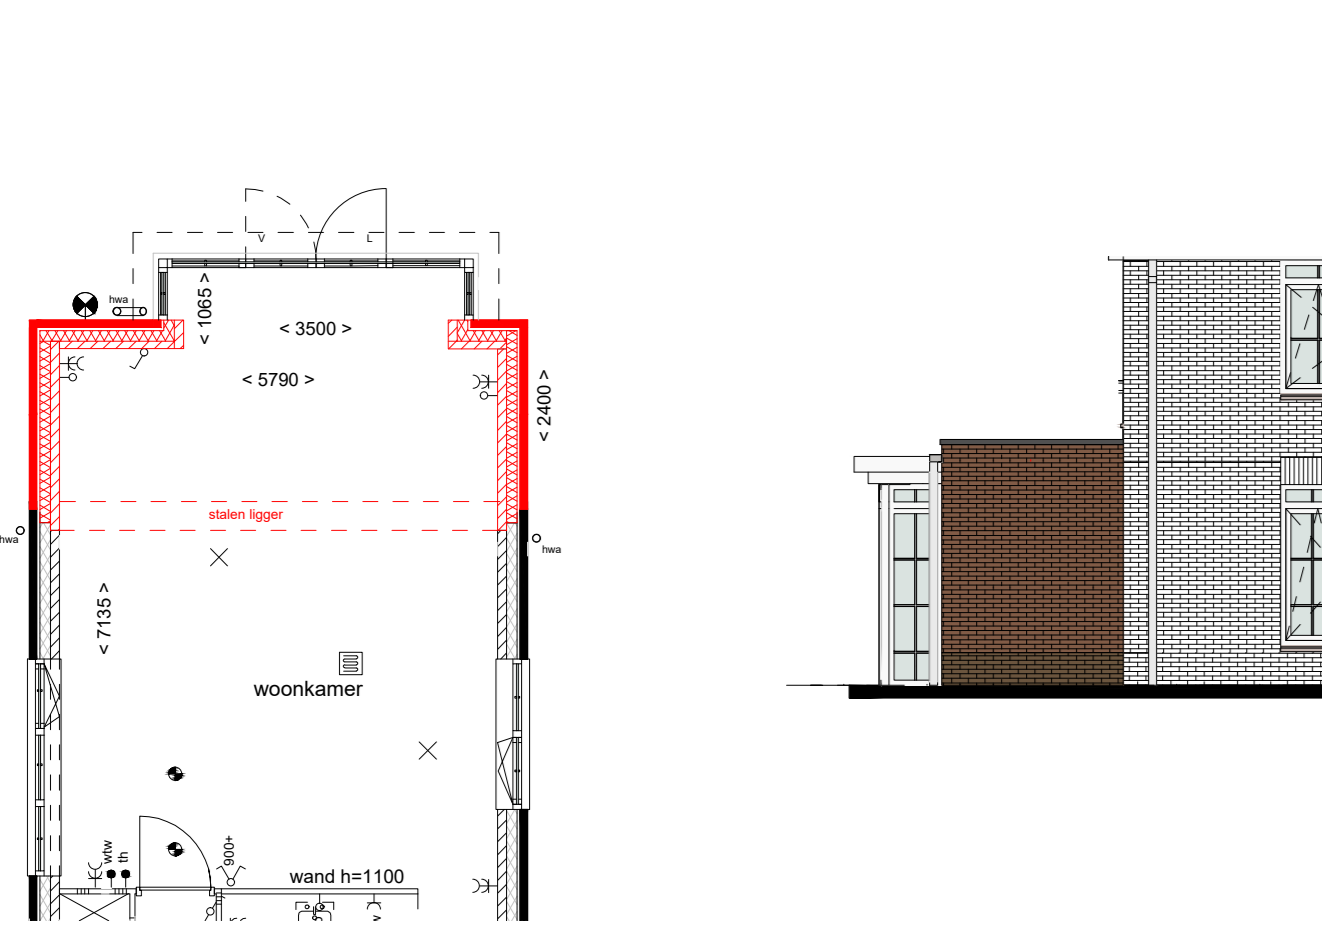


plattegrond
zijgevel

000.200 OPTIE UITBOUW 2,4m
getekend: bnr 71
gespiegeld: bnr 76

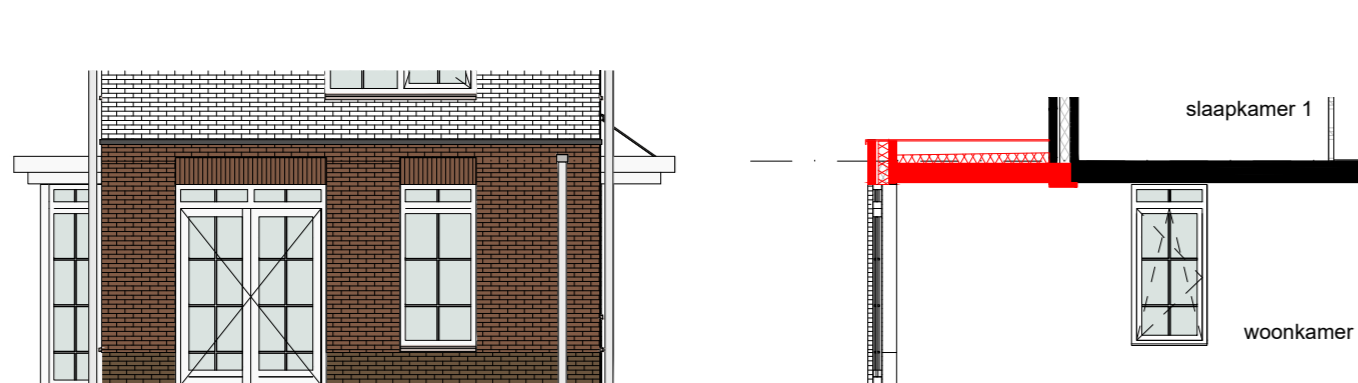


achtergevel
doorsnede

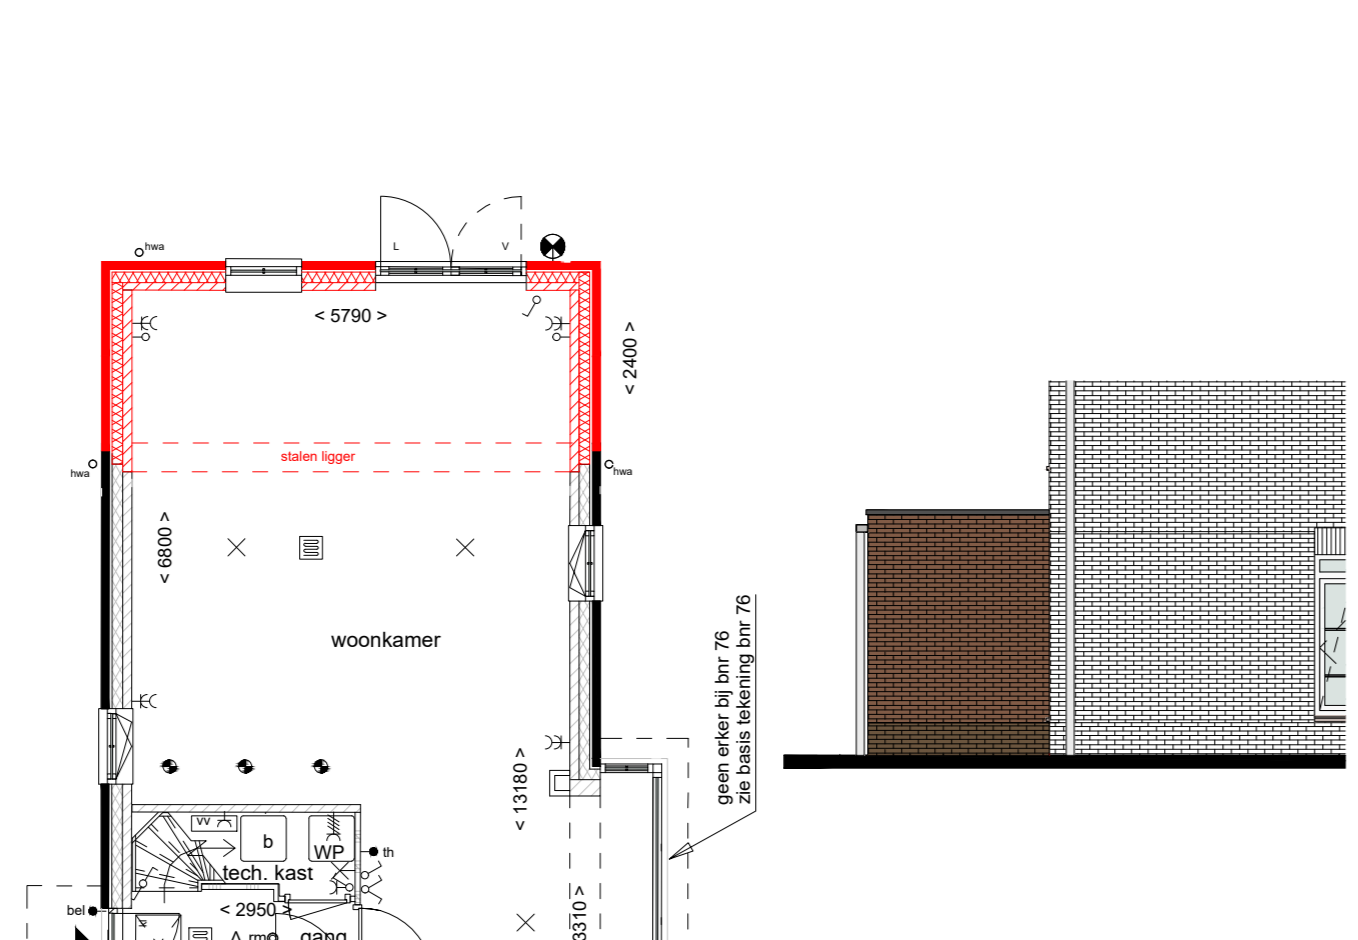


plattegrond
zijgevel

000.200 OPTIE UITBOUW 2,4m
getekend: bnr 79
gespiegeld: bnr 77, 78, 89

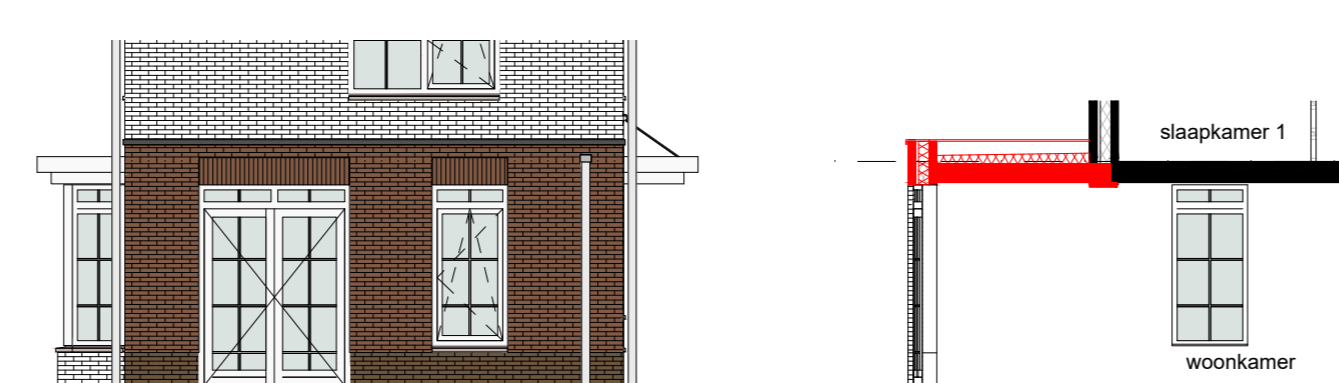


achtergevel
doorsnede

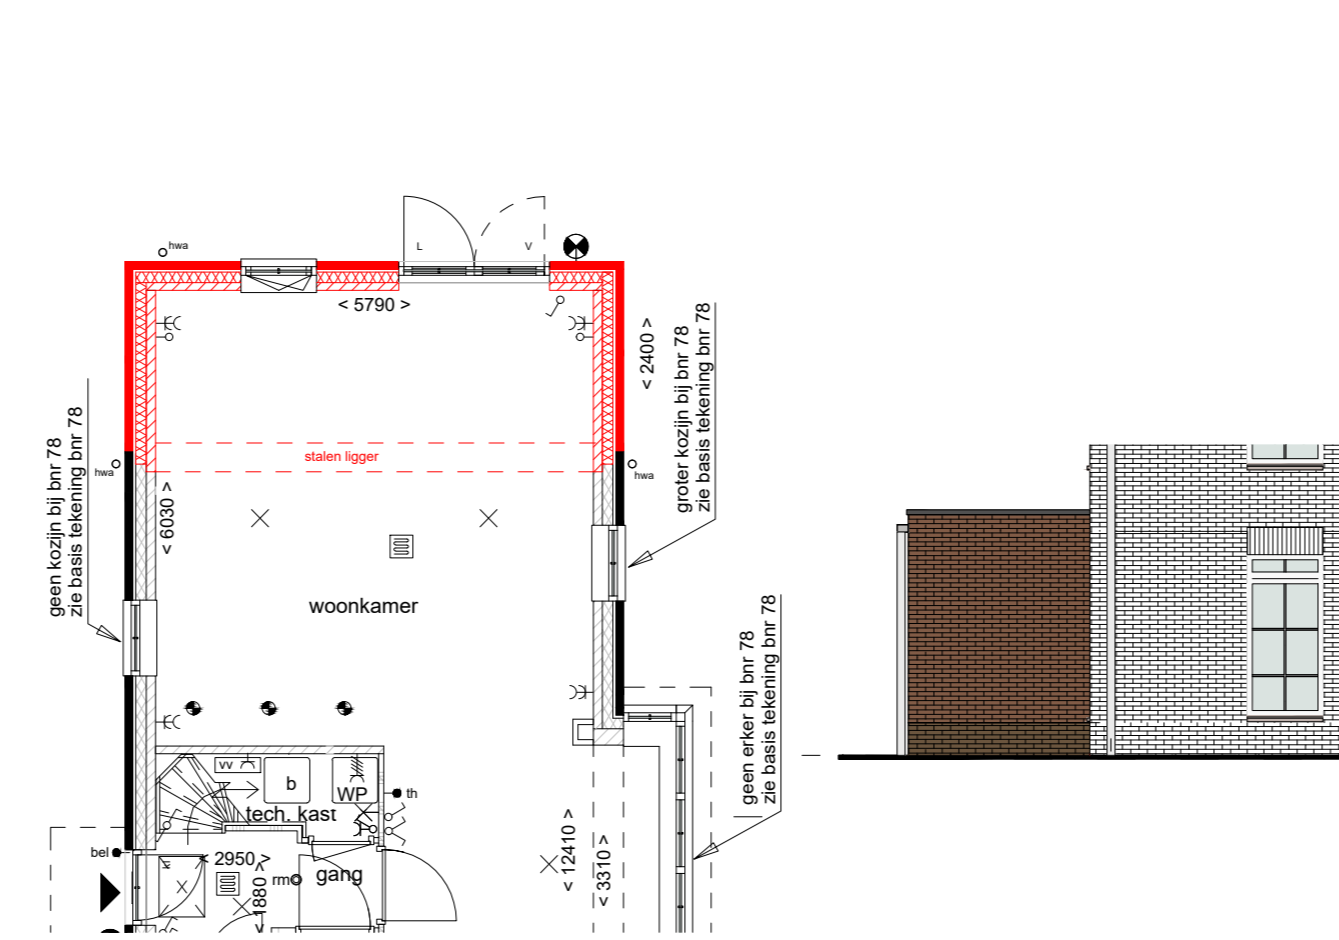

plattegrond
zijgevel


000.316 OPTIE DUBBELE DEUR
i.p.v. enkel raamkozijn
bnr 57, achtergevel (zuid-oost gevel)
bnr 67, achtergevel (zuid-oost gevel)
bnr 70, achtergevel (zuid-oost gevel)
bnr 71, achtergevel (noord-west gevel)
bnr 76, achtergevel (noord-west gevel)
bnr 77, achtergevel (noord-oost gevel)
bnr 78, achtergevel (noord-oost gevel)
bnr 79, achtergevel (noord-oost gevel)
bnr 80, achtergevel (zuid-oost gevel)
bnr 86, achtergevel (noord-oost gevel)
bnr 89, achtergevel (noord-oost gevel)
bnr 90, achtergevel (zuid-west gevel)
bnr 91, achtergevel (zuid-west gevel)
bnr 92, achtergevel (noord-west gevel)

000.316A i.p.v. dubbel raamkozijn
bnr 57, linker zijgevel (noord-oost gevel)
bnr 58, rechter zijgevel (noord-west gevel)
bnr 78, linker zijgevel (noord-west gevel)
bnr 92, linker zijgevel (zuid-west gevel)

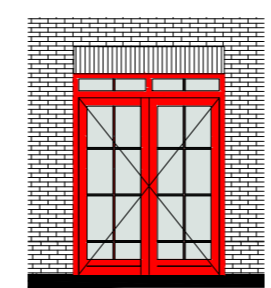


aanzicht dubbele deur

200.040 OPTIE DAKKAPTEL ZIJGEVEL
getekend: bnr 57
gespiegeld: bnr 58.

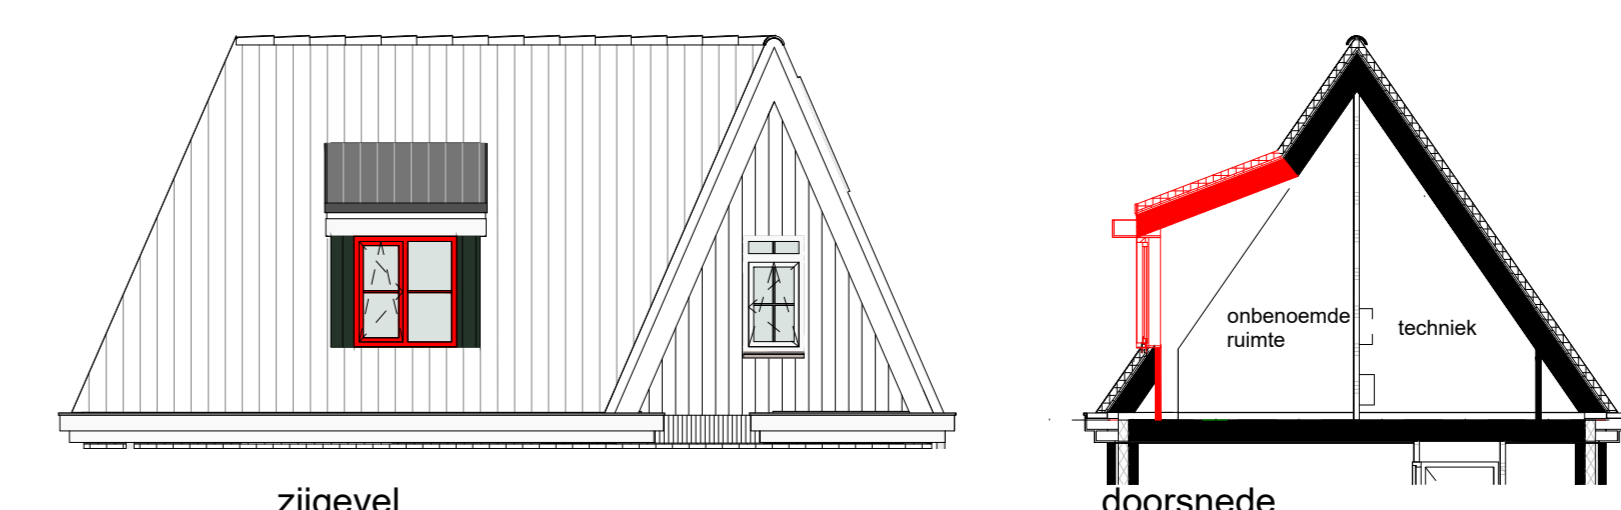

zijgevel
doorsnede

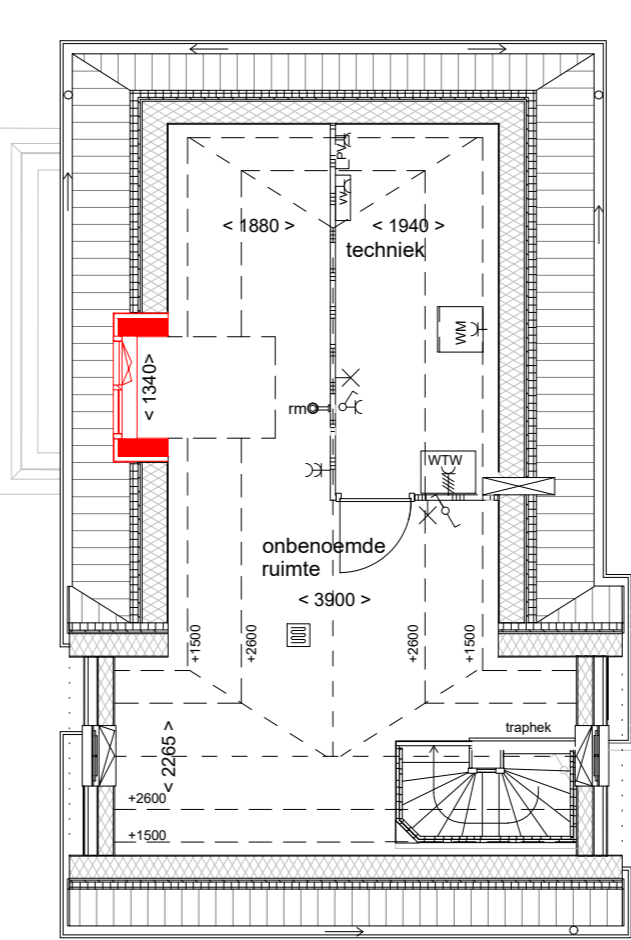


plattegrond


- Renvooi bouwkundig
- oranje-bruin metselwerk
 - donkerbruin metselwerk
 - gevelbekleding
 - houten delen berging
 - op plattegrond, metselwerk
 - op plattegrond, kalkzandsteen
 - op plattegrond, lichte scheidingswanden
 - schacht
 - dakdoorvoer
 - entree woning

- Renvooi installaties
- schel
 - bedrukker
 - aansluitpunt kooktoestel
 - aansluitpunt boiler toestel
 - aansluitpunt onbesciad
 - enkele wandcontactdoos
 - enkele wandcontactdoos
 - schakelaar
 - afzuigkap
 - aansluitpunt vaatwasser
 - aansluitpunt wasmachine
 - aansluitpunt warmtepomp
 - aansluitpunt wtw-unit
 - enkele wandcontactdoos
 - dubbele wandcontactdoos
 - opmerking: aansluitpunten wcd boven aansluit op $\pm 1200\text{mm}$
 - enkelepolige schakelaar
 - dubbelpolige schakelaar
 - wisselschakelaar
 - lichtpunt plafond
 - lichtpunt wand
 - lichtpunt wand buiten
 - armatuur wand buiten
 - armatuur wand buiten met schermbehuizing
 - afzuigpunt mech. vent.
 - toevoerpunt mech. vent.
 - schakelaar tbv. wtw-unit
 - deur welke als 1e te openen is
 - deur welke als 2e te openen is
 - vloerverwarming
 - thermostaat
 - opmerking: vloerverwarming hal aangesloten op woonkamer thermostaat vloerverwarming overloop aangesloten op badkamer thermostaat
 - E-radiator
 - wtw - warmte terug winning ventilatieunit
 - wp - warmtepomp
 - b - boiler bij warmtepomp
 - pv - opstelpaats omvormer l.b.v. PV panelen (indien benodigd)

200.040 OPTIE DAKKAPTEL ZIJGEVEL
getekend: bnr 77, 78, 89, 91, 92
gespiegeld: bnr 61, 79, 80, 86, 90
bij bnr 61, 79, 80, 86, 91, 92 PV panelen verplaatsen

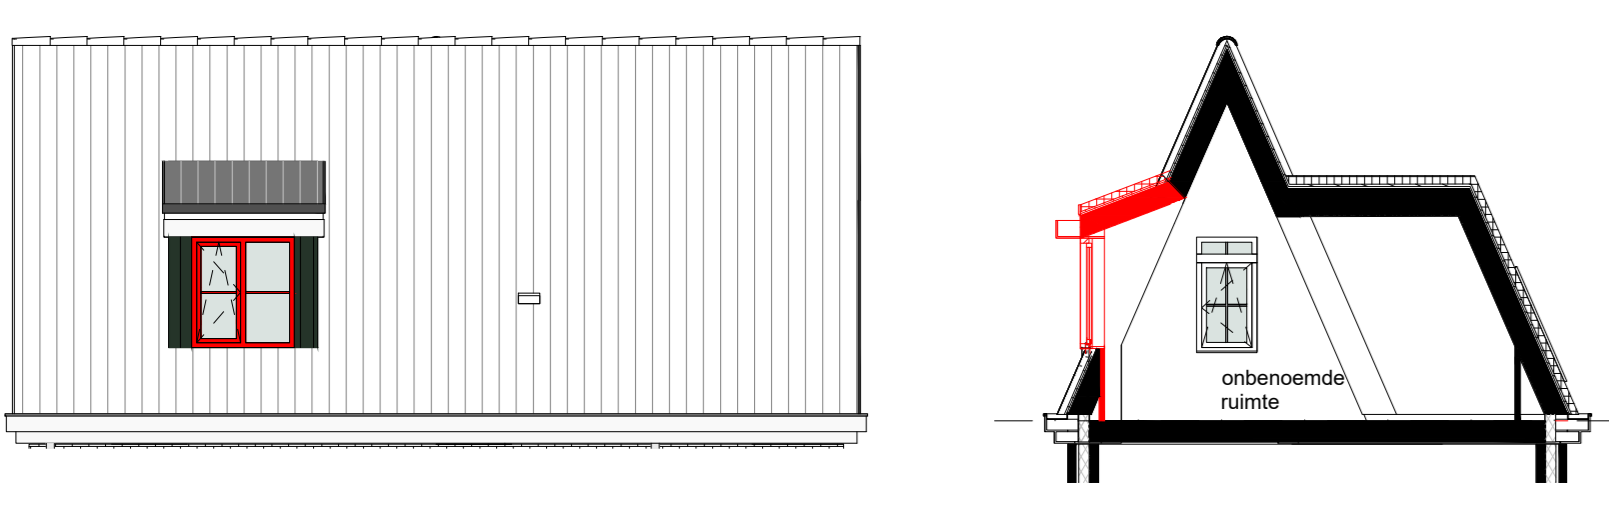


zijgevel
doorsnede

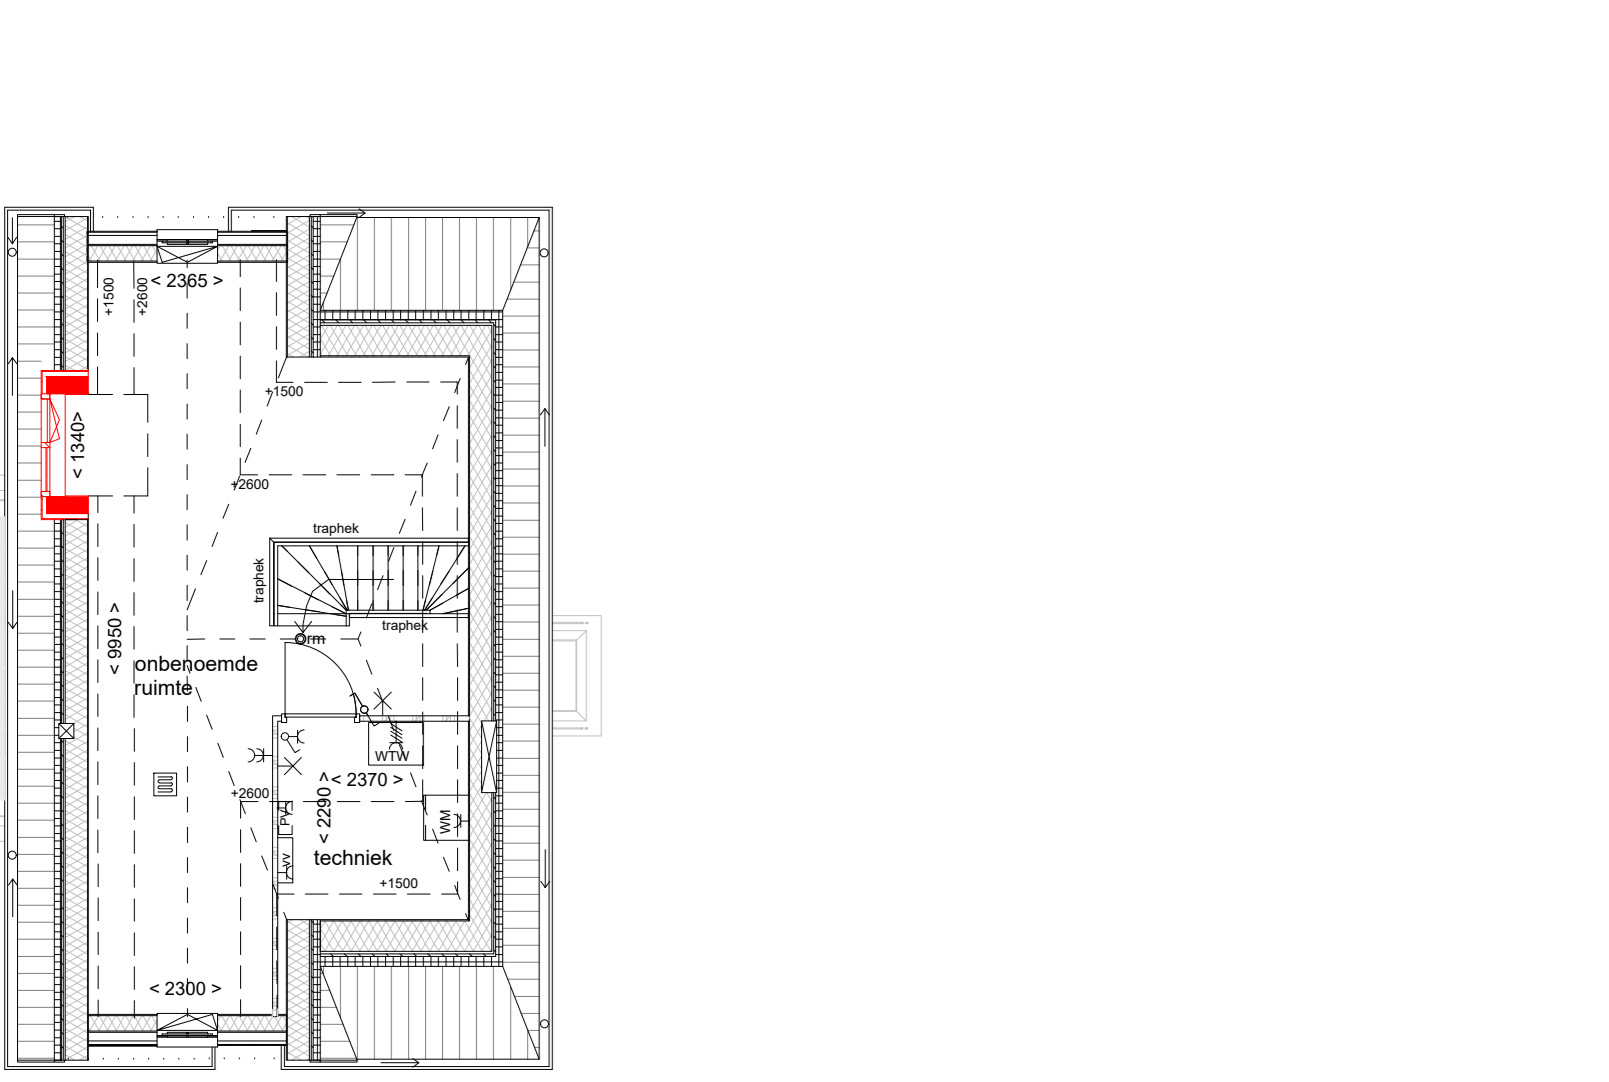


plattegrond

200.040 OPTIE DAKKAPTEL ZIJGEVEL
getekend: bnr 76
gespiegeld: bnr 67, 71
bij bnr 67, 76 PV panelen verplaatsen

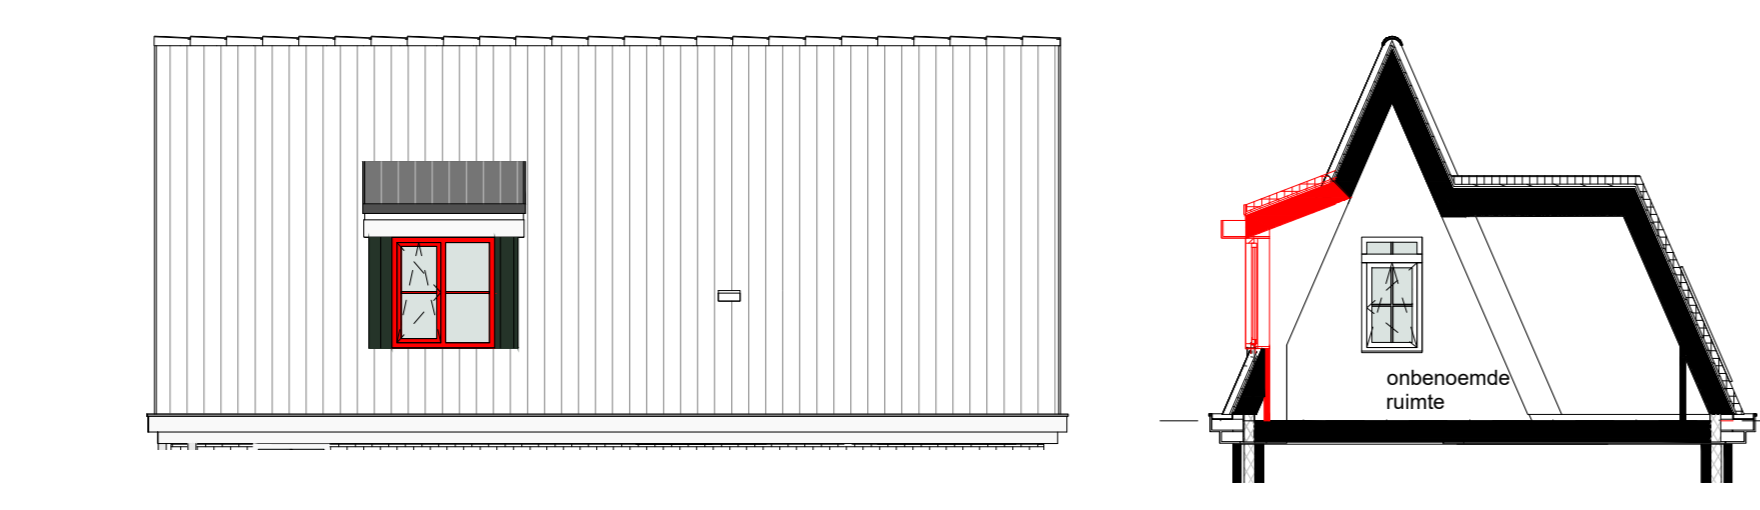


zijgevel
doorsnede

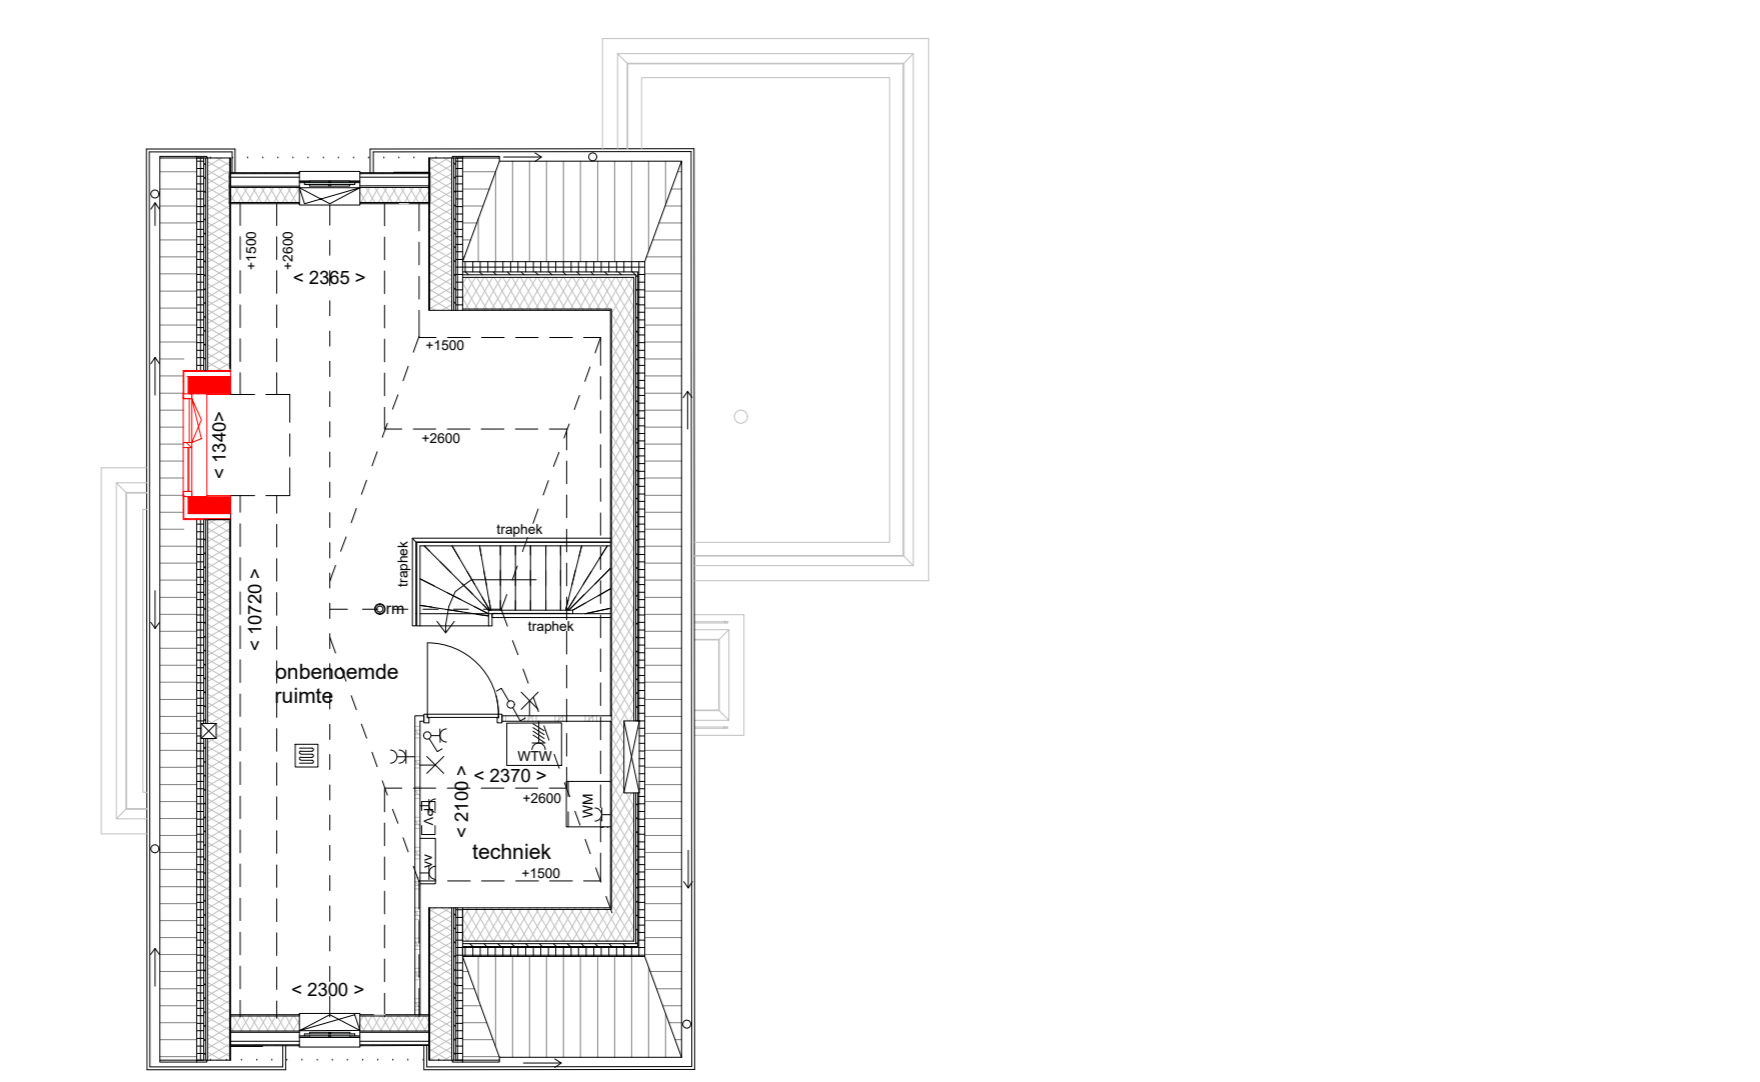


plattegrond

200.240 OPTIE DAKRAAM ZIJGEVEL
getekend: bnr 57
gespiegeld: bnr 58.

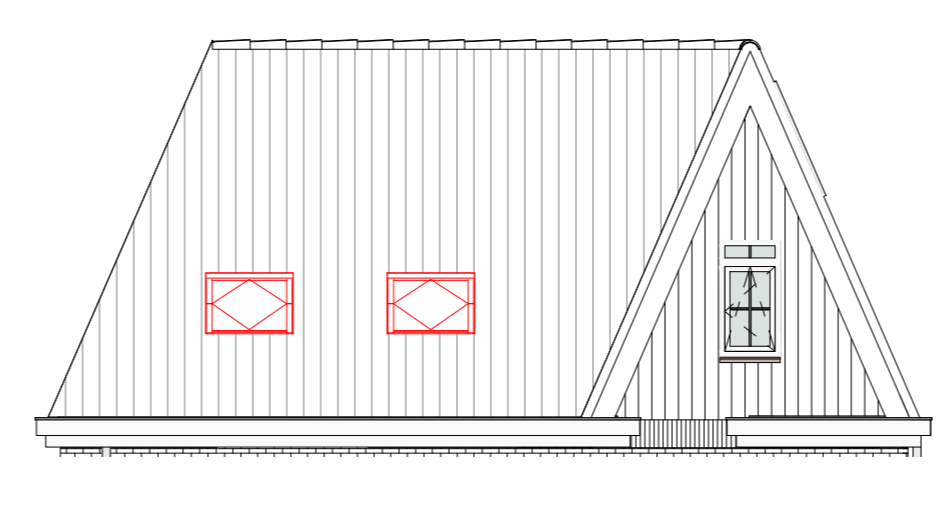


zijgevel

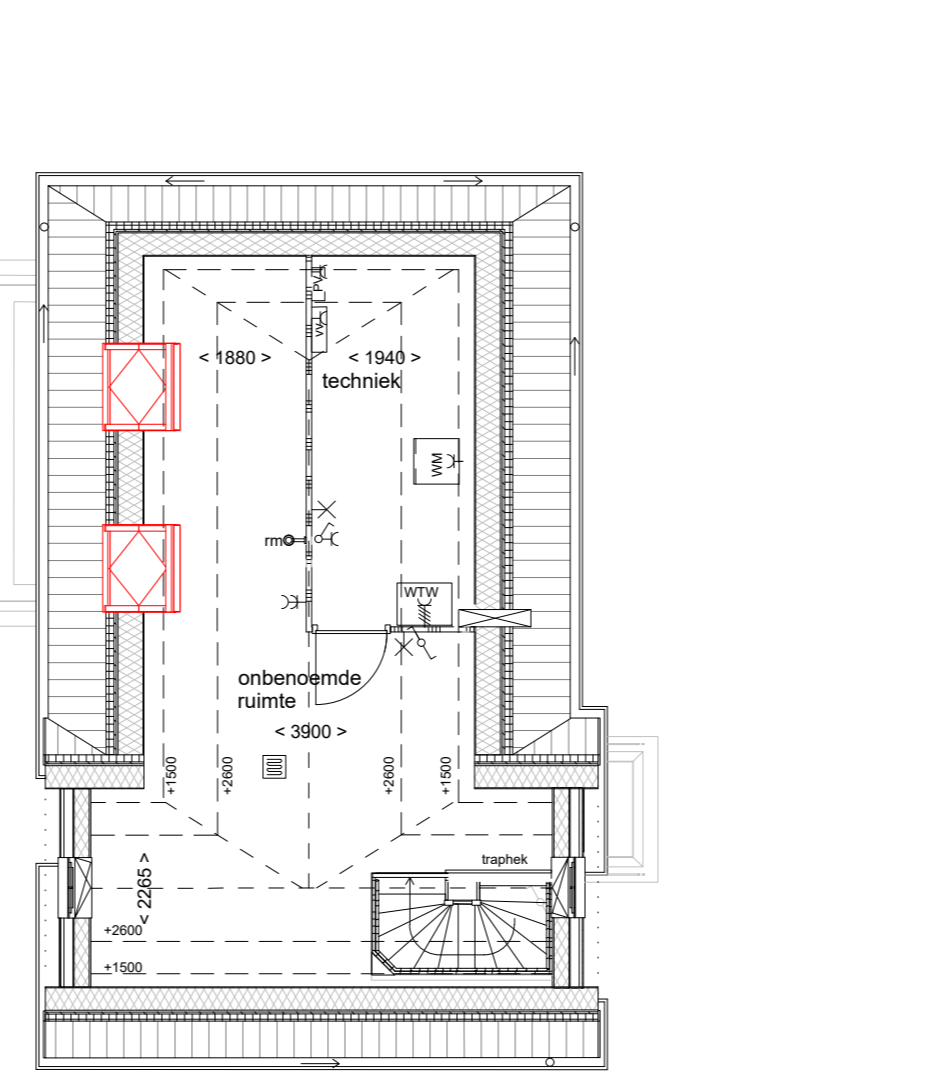


plattegrond

200.240 OPTIE DAKRAAM ZIJGEVEL
getekend: bnr 77, 78, 89, 91, 92
gespiegeld: bnr 61, 79, 80, 86, 90

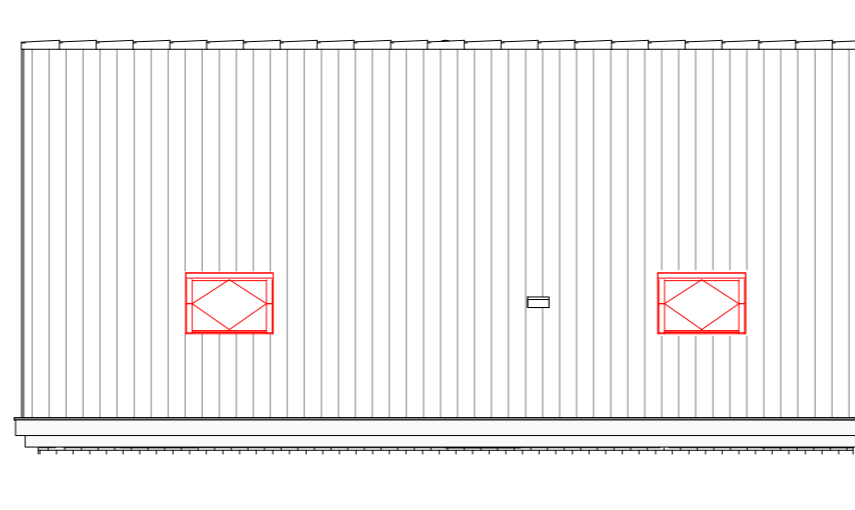


zijgevel

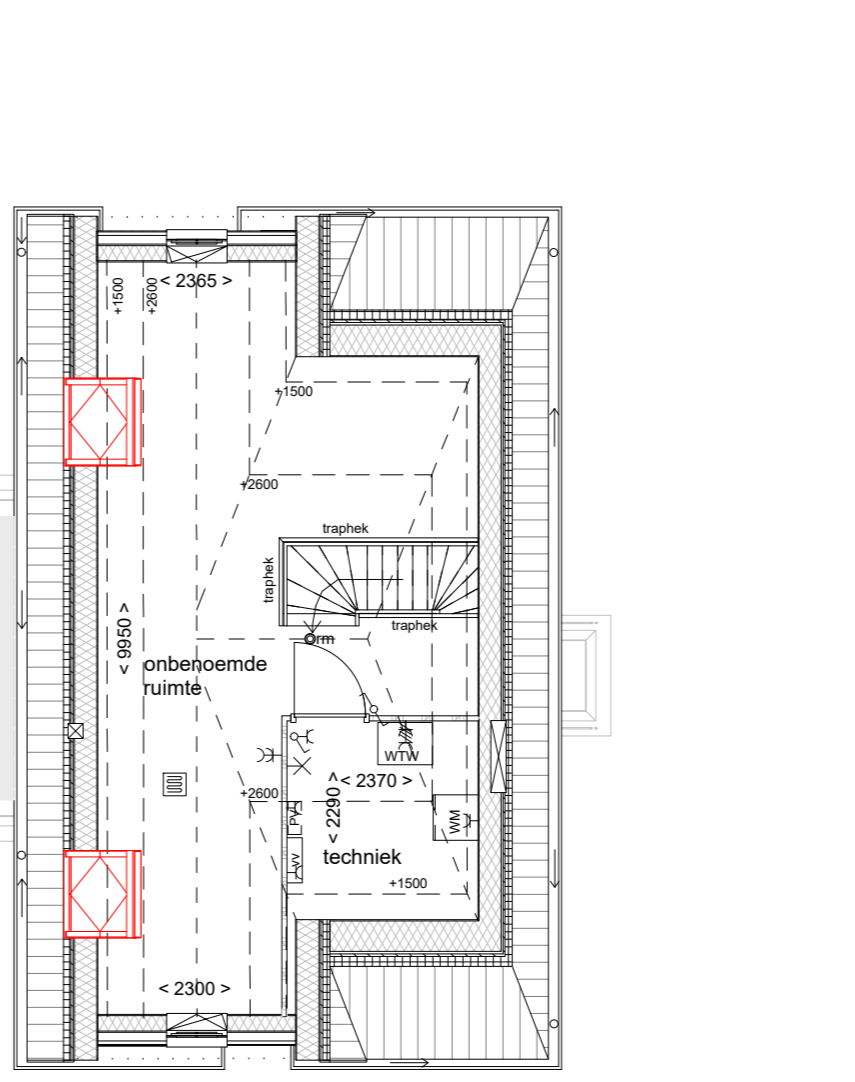


plattegrond

200.240 OPTIE DAKRAAM ZIJGEVEL
getekend: bnr 70, 76
gespiegeld: bnr 67, 71

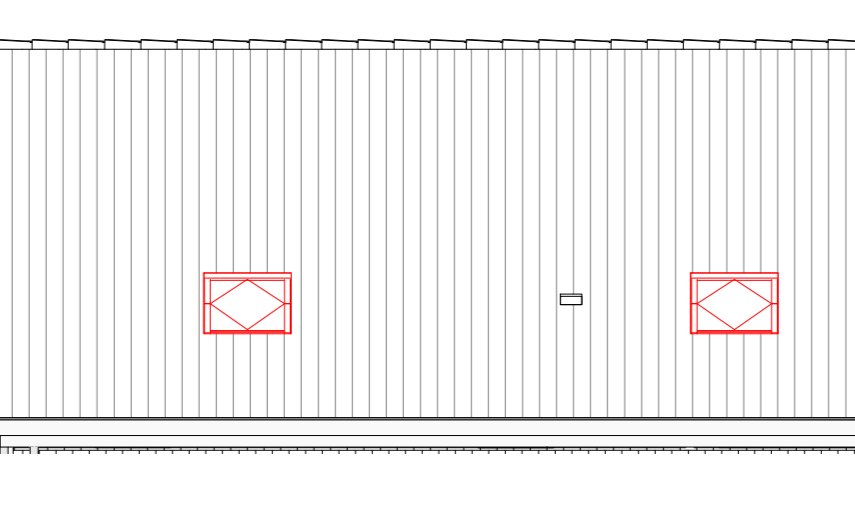

zijgevel

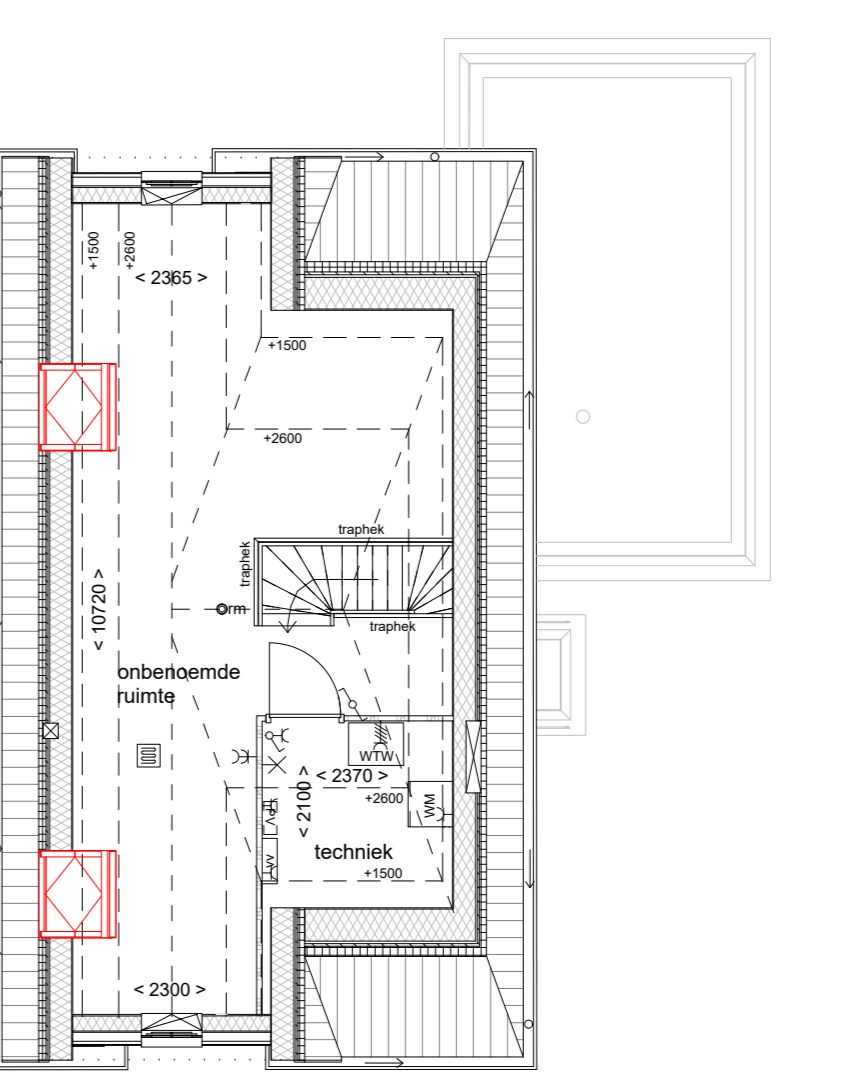

plattegrond



vrijstaande woningen
bnr. 57, 58, 61, 67, 70, 71, 76, 77, 78, 79, 80, 86, 89, 90, 91, 92

opmerking:
- alle maten zijn ca maten, kleine afwijkingen zijn mogelijk
- plaats en afmeting van vloerverwarming verdeeltes te bepalen door installateur

Let op !
Optie tekeningen zijn PRINCIPLE tekeningen. Indien gekozen wordt voor een optie zal deze verwerkt worden in de tekening van de woning.