



Optie 1: trap van terras naar tuin


Optie is toepasbaar voor alle bouwnummers

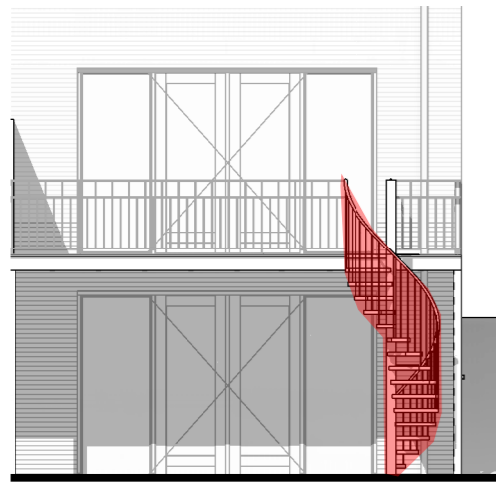


Achtergevel

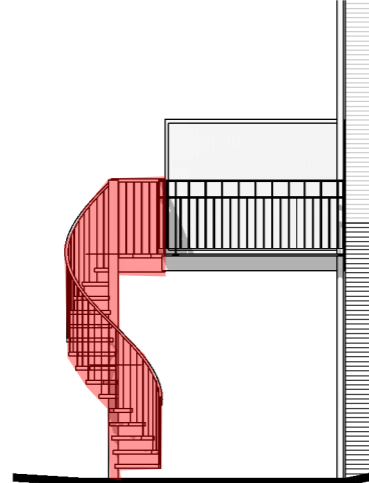

Linker zijgevel

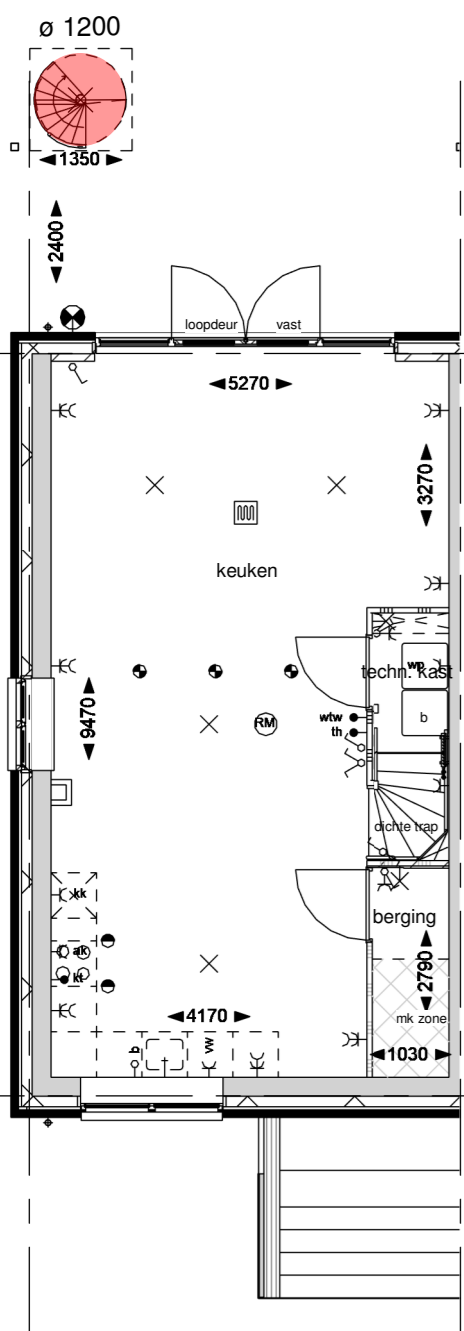


Souterrain

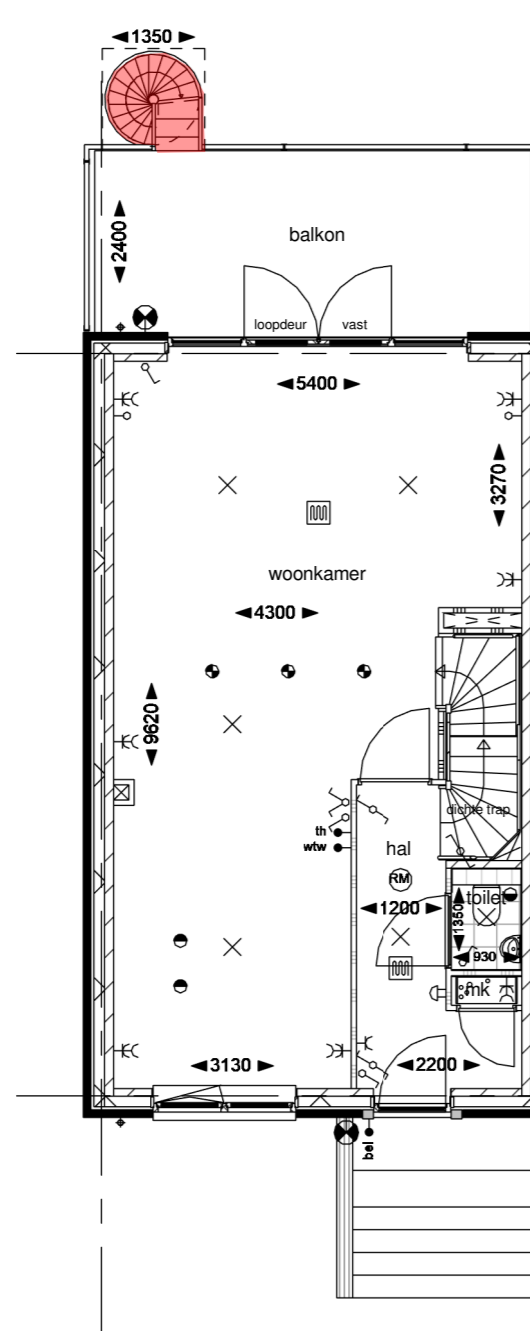


Begane grond

Optie 2: dakraam voorzijde


Optie is toepasbaar voor bouwnummers 1 t/m 3

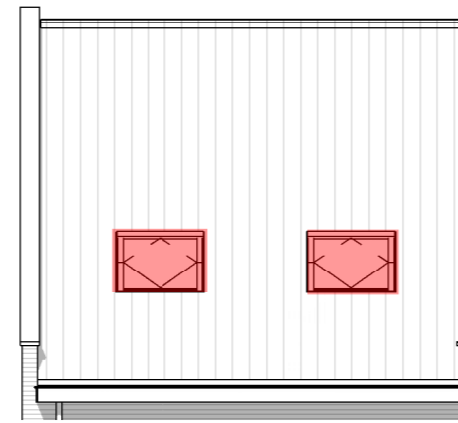

Voorzijde

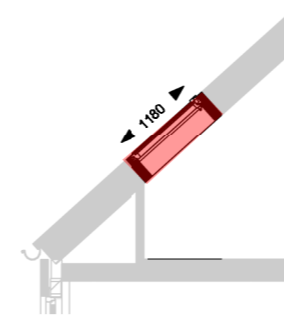


Doorsnede

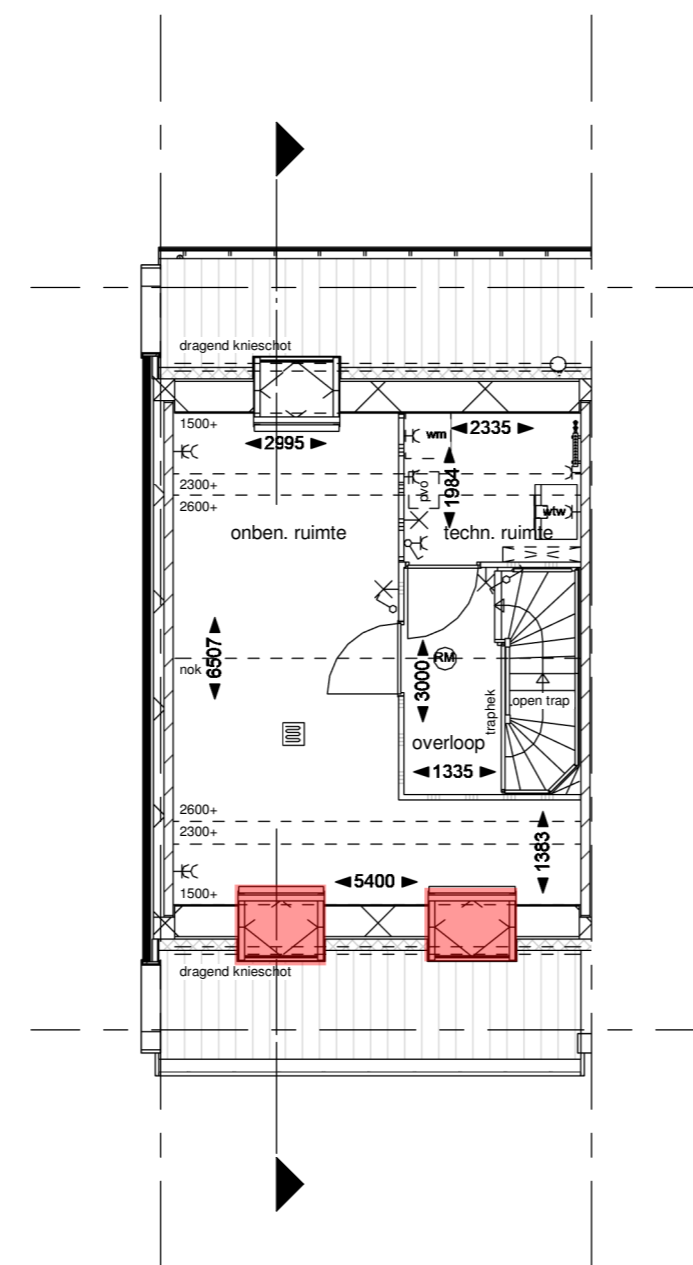


Tweede verdieping

Optie 3: dakkapel achterzijde


Optie is toepasbaar voor alle bouwnummers

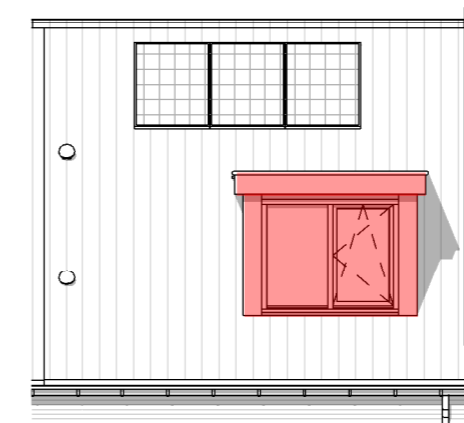


Achterzijde

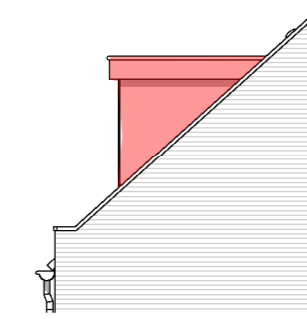


Linker zijgevel

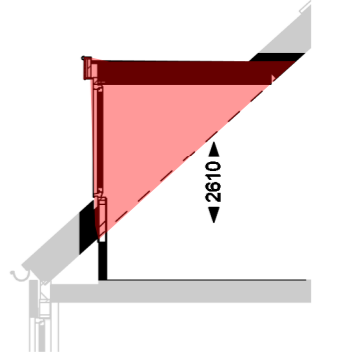

Doorsnede

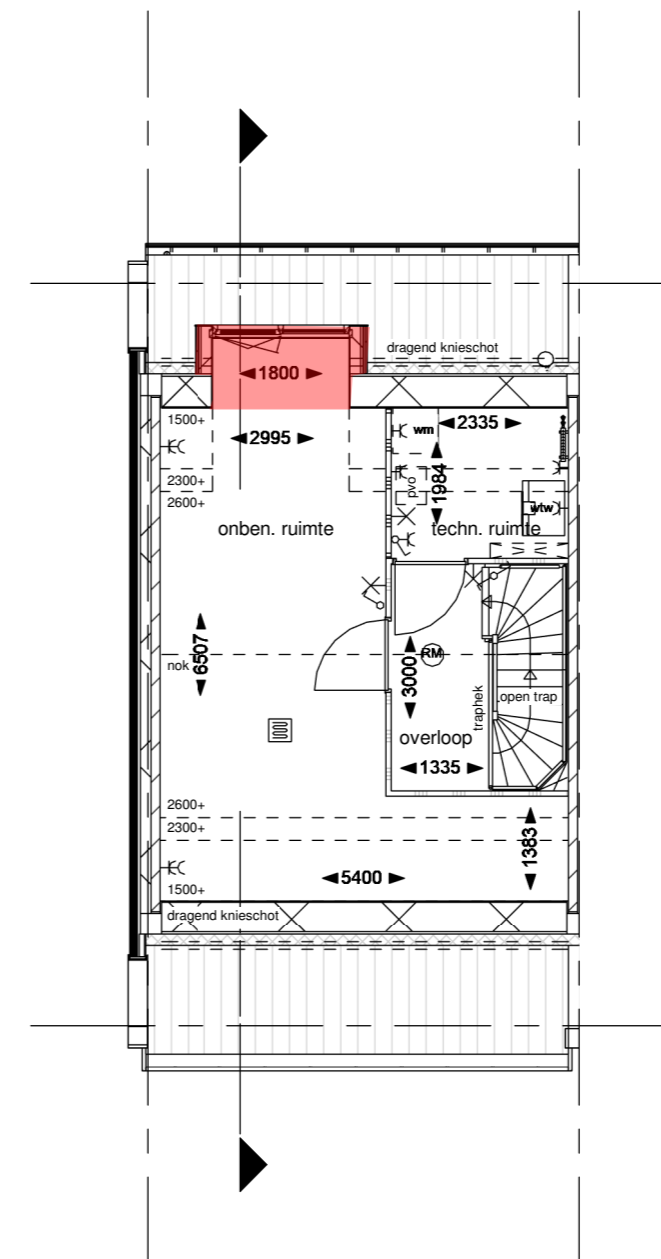

Tweede verdieping

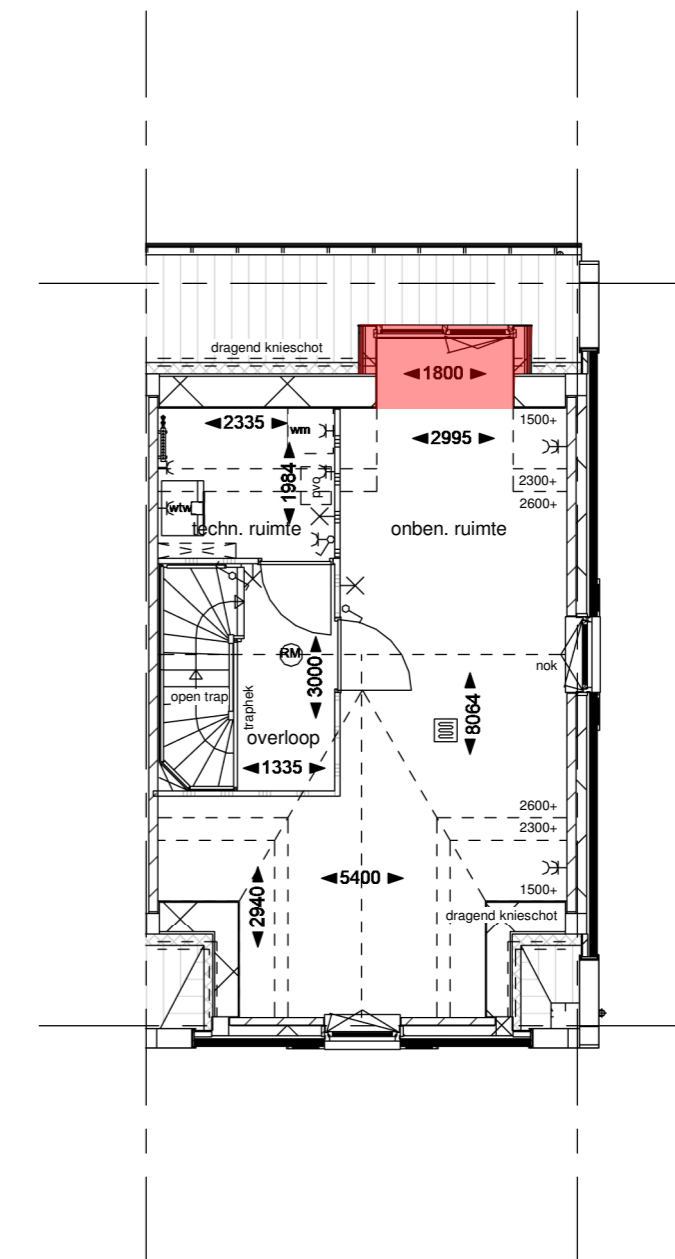

Tweede verdieping

**RODENRIJSE
VELDEN**

Wonen aan de groene rand van Rotterdam

Project: Rodenrijse Velden te Berkel en Rodenrijs

Bladomschrijving: Opties blok 1 en 2 / bnr 1 t/m 4

Bladnummer: VT-O-01

Schaal: 1:100

Datum: 13-03-2020 Wijziging A: B: